



การไฟฟ้าส่วนภูมิภาค  
PUBLIC UTILITY REGULATORY AUTHORITY

เลขที่ ก.๓ สข.(กป.) ๒๑๑ /๒๕๖๗ วันที่ เมษายน ๒๕๖๗  
 ชื่อผู้รับ นายพัทธนันท์ พิชิตสุวรรณชล ตำแหน่ง อก.ปบ.(ก.๓)  
 ชื่อผู้ส่ง นายพฤษชงค์ กาทหลง ตำแหน่ง ผจก.กฟส.อ.สข.

ด้วยการไฟฟ้า กฟส.อ.สามชุก จะขอตัดไฟเพื่อปฏิบัติงาน ปรับปรุงระบบจำหน่าย ทิศเตอร์ ๓ สถานีไฟฟ้า  
 เต็มบางฯ ตามแผนผังสิ่งเข้แบบ จำนวน ๑ แผ่น ดังนี้

| ที่ | ฟิดเดอร์ | วัน/เดือน/ปี  | ตั้งแต่เวลา | ถึงเวลา  | ลักษณะงานที่ปฏิบัติ/<br>บริเวณ  | จาก                                | ถึง                         | ผู้ควบคุมงาน                       |
|-----|----------|---------------|-------------|----------|---|------------------------------------|-----------------------------|------------------------------------|
| ๑.  | DBA3     | ๒๕ เม.ย. ๒๕๖๗ | ๐๘.๐๐ น.    | ๑๗.๐๐ น. | ตัดไฟปึกเสา-พาดสาย บริเวณ<br>ดิสชั่วคราวก่อนวัดหนองหิน<br>ถึงดิสชั่วคราวหนองห้วยวัง | DIS ชั่วคราว<br>ก่อนวัดหนอง<br>หิน | DIS ชั่วคราว<br>หนองห้วยวัง | นายณัฐพงษ์ เข้มเพชร<br>๐๘๕-๕๕๘๓๐๔๖ |

พื้นที่ที่มีผู้ใช้ไฟได้รับผลกระทบ(ไฟดับ) หน้อแปลง ๑๐ เครื่อง ๓๓๐ เควีเอ. ผู้ใช้ไฟประมาณ ๒๕๐ ราว

ผู้ประสานงานการดับไฟ ชื่อ นายเทอดไทย จันทร์เพ็ญ ตำแหน่ง ชผ.กป โทร ๐๘๖-๗๖๖๑๐๑๒

พื้นที่ ที่ขอตัดไฟปฏิบัติงานมีสายเคเบิลใยแก้วนำแสงของ กฟผ. (หากมีโอกาสชำระ ผศส.กรส(ก.๓) จะไปตรวจสอบก่อนปฏิบัติงาน)

- มีสายเคเบิลใยแก้วนำแสง ๑.๑ ปี มีโอกาสชำระ ๑.๒ ปี ไม่มีโอกาสชำระ
- ไม่มีสายเคเบิลใยแก้วนำแสง

*พฤษชงค์*  
 ( นายพฤษชงค์ กาทหลง )  
 ผจก.กฟส.สข.

สำหรับแผนกควบคุมการจ่ายไฟ (ผคฟ.) กฟผ.๓  
 เรียง อก.ปบ.(ก.๓)

ผคฟ. พิจารณาแล้วเห็นควร

- อนุมัติให้ดับไฟตามคำขอชื่อ.....ฟิดเดอร์.....จาก.....ถึง.....  
 ในวันที่.....ตั้งแต่เวลา.....น. ถึง.....น. ตามใบสั่งทำสวิตซ์เลขที่.....
- อนุมัติให้ดับไฟตามคำขอชื่อ.....ฟิดเดอร์.....จาก.....ถึง.....  
 ในวันที่.....ตั้งแต่เวลา.....น. ถึง.....น. ตามใบสั่งทำสวิตซ์เลขที่.....

พนักงานศูนย์ฯ นาย.....ประสานงานการขอตัดไฟไฟ


(.....)

สำหรับผู้อนุมัติ

ที่ ก.๓ กปบ.(คฟ.)  
 เรียง ผจก.....  
 อก.บข.(ก.๓), อก.วว.(ก.๓)  
 อนุมัติ และแจ้ง จบ. เพื่อตรวจสอบความปลอดภัย

ขั้นตอนการสวิตซ์.....แผ่น  
 แผนผังแนบ.....แผ่น  
 ผจก.....(สถานี.....)  
 เพื่อทราบ และจัดพนักงานเข้าปฏิบัติงานร่วมกับศูนย์ฯ นครปฐม  
 ตั้งแต่เวลา.....น. เป็นต้นไป จนกว่างานจะแล้วเสร็จ

ปฏิบัติงานปักเสาเปลี่ยนสายแรงสูงระบบจำหน่าย วันที่ 25 เมษายน 2567

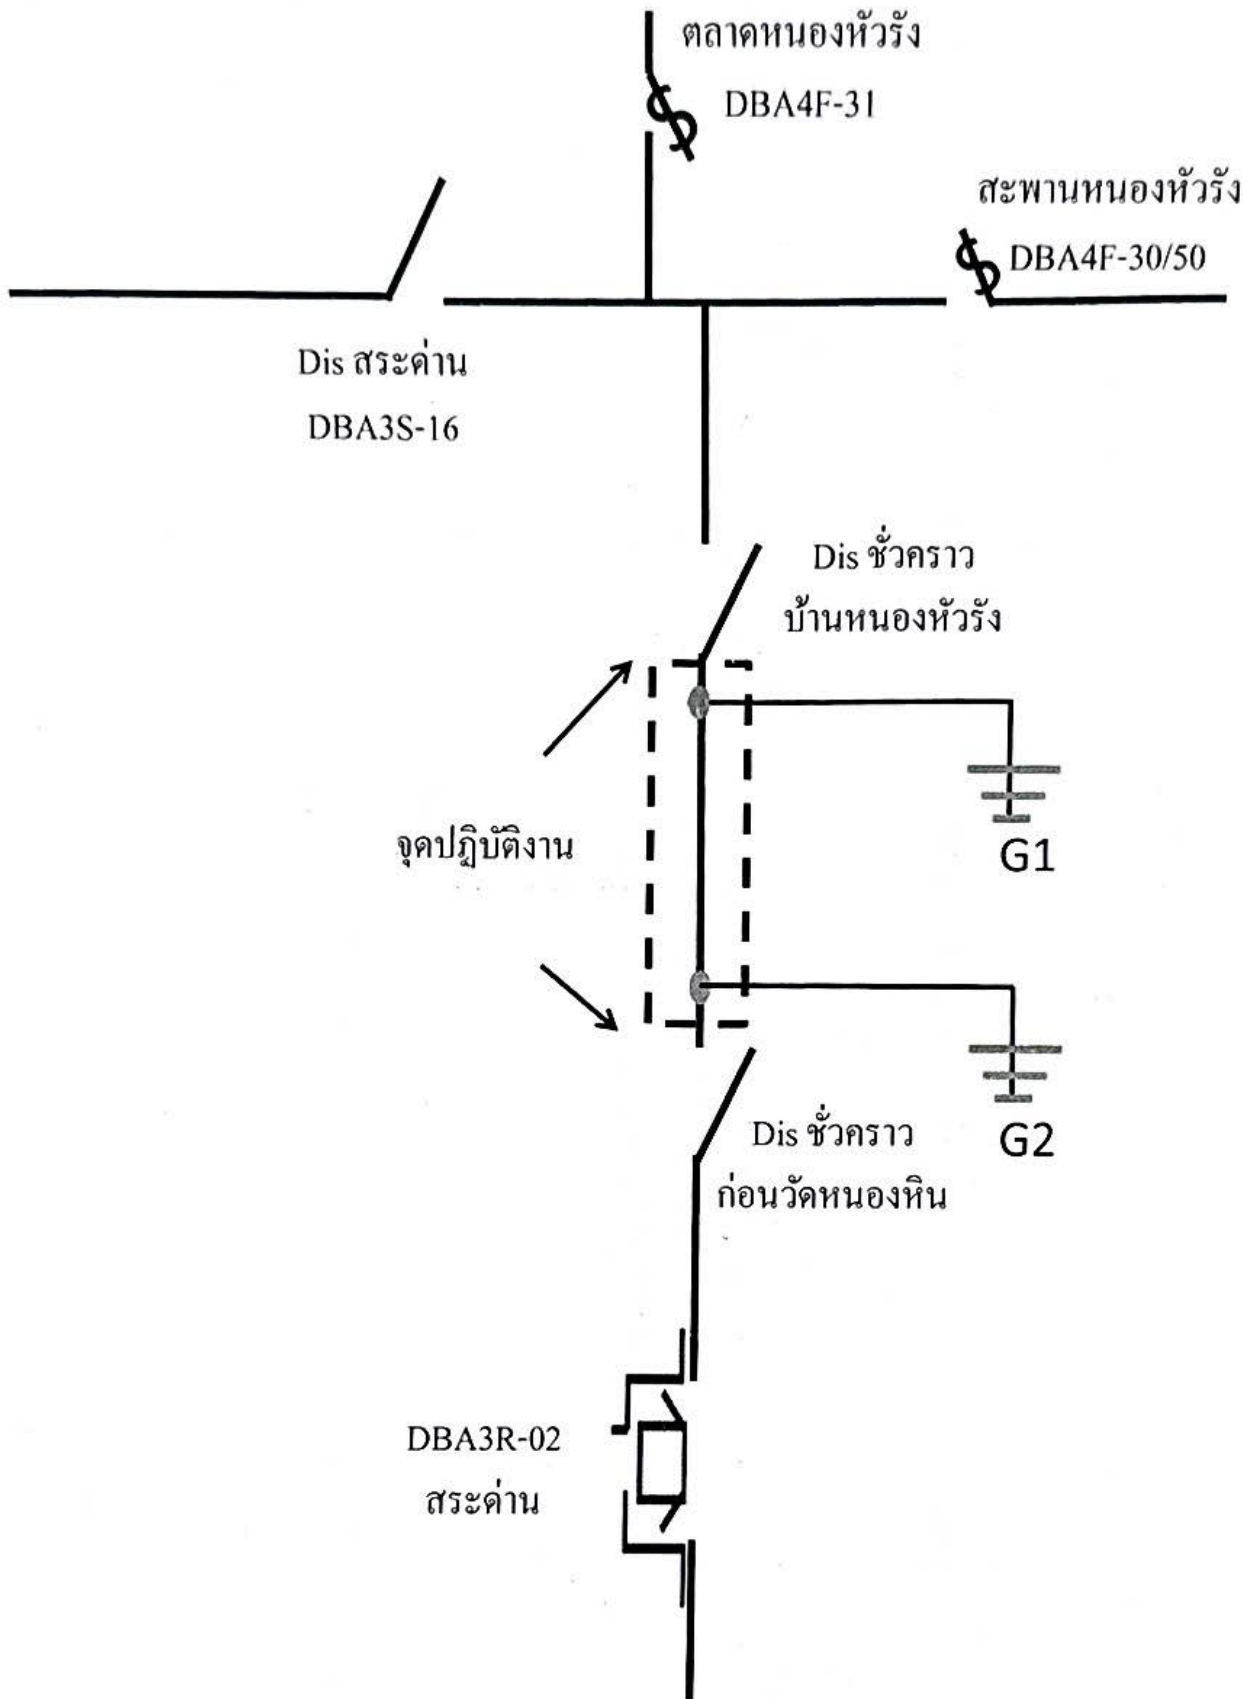

G1 ช้อตกราวด์ นายบัณฑิต เทพบุตร ควบคุมงาน

G2 ช้อตกราวด์ นายธนัช จันทร์เพ็ญ ควบคุมงาน