



การไฟฟ้าส่วนภูมิภาค  
PROVINCIAL ELECTRICITY AUTHORITY

เลขที่ ก.๓ บปม.(กป.)-๑/๒๕๖๗

ชื่อผู้รับ นายพัทธนันท์ พิชิราสุวรรณชล

ชื่อผู้ส่ง นายศาศวัต ควรประกอบกิจ

วันที่ ๓ มกราคม ๒๕๖๗

ตำแหน่ง อก.บป.(ก.๓)

ตำแหน่ง ผจก.กฟส.อ.บางปلام้า

ด้วยการไฟฟ้า กฟส.บางปلام้า ขอตัดไฟเพื่อปฏิบัติงาน ปรับปรุงระบบจำหน่าย งานย้ายแนวระบบจำหน่าย ยน.นายบุญถึง โดปิยะบุตร (ไม่กอดิน) ที่ BAM๐๖S-๐๒ ถึง DIS ชั่วคราวบ้านสุด วงจร BAM๐๖ สถานีไฟฟ้าบางปلام้า ตามแผนผังสังเขปแนบ จำนวน ๑ แผ่น ดังนี้

ที่	ฟีดเดอร์	วัน/เดือน/ปี	ตั้งแต่เวลา	ถึงเวลา	ลักษณะงานที่ปฏิบัติ/บริเวณ	จาก	ถึง	ผู้ควบคุมงาน
๑.	BAM๐๖	๑๒ ม.ค. ๒๕๖๗	๐๘.๐๐ น.	๑๗.๐๐ น.	งานย้ายแนวระบบจำหน่าย ยน.นายบุญถึง โดปิยะบุตร (ไม่กอดิน)	BAM๐๖S-๐๒	DIS ชั่วคราว บ้านสุด	นายวีระพงษ์ ลออเอี่ยม

พื้นที่ที่มีผู้ใช้ไฟได้รับผลกระทบ(ไฟดับ) บ้านไม่กอดิน

ผู้ประสานงานการดับไฟ ชื่อ นายวีระพงษ์ ลออเอี่ยม ตำแหน่ง พชง.๕ โทร. ๐-๙๗๒๑๒-๗๔๒๙

พื้นที่ ที่ขอตัดไฟปฏิบัติงานมีสายเคเบิลใยแก้วนำแสงของ กฟก. (หากมีโอกาสชำรุด ผคส.กรส.(ก.๓) จะไปตรวจสอบก่อนปฏิบัติงาน)

๑.  มีสายเคเบิลใยแก้วนำแสง ๑.๑  มีโอกาสชำรุด ๑.๒  ไม่มีโอกาสชำรุด

๒.  ไม่มีสายเคเบิลใยแก้วนำแสง

(นายศาศวัต ควรประกอบกิจ)

ผจก.กฟส.อ.บางปلام้า

สำหรับแผนกควบคุมการจ่ายไฟ (ผคฟ.) กฟก.๓

เรียน อก.บป.(ก.๓)

ผคฟ. พิจารณาแล้วเห็นควร

อนุมัติให้ดับไฟตามคำขอชื่อ.....ฟีดเดอร์.....จาก.....ถึง.....

ในวันที่.....ตั้งแต่เวลา.....น. ถึง.....น. ตามใบสั่งทำสวิตซ์ซึ่งเลขที่.....

อนุมัติให้ดับไฟตามคำขอชื่อ.....ฟีดเดอร์.....จาก.....ถึง.....

ในวันที่.....ตั้งแต่เวลา.....น. ถึง.....น. ตามใบสั่งทำสวิตซ์ซึ่งเลขที่.....

พนักงานศูนย์ฯ นาย.....ประสานงานการขอตัดไฟกับ.....

(.....)

สำหรับผู้อนุมัติ

ที่ ก.๓ กปบ.(คฟ.)

เรียน ผจก.....

อก.บช.(ก.๓), อก.วว.(ก.๓)

อนุมัติ และแจ้ง จป. เพื่อตรวจสอบความปลอดภัย

พร้อมทั้งลงข้อมูลแจ้งแผนดับไฟลงใน www.pea.co.th

ขั้นตอนการสวิตซ์.....แผ่น

แผนผังแนบ.....แผ่น


ผจฟ.....(สถานี.....)

เพื่อทราบ และจัดพนักงานเข้าปฏิบัติงานร่วมกับศูนย์ฯ นครปฐม

ตั้งแต่เวลา.....น. เป็นต้นไป จนกว่างานจะแล้วเสร็จ

แผ่นที่ ๑

แผนผัง Single line Diagram แสดงพื้นที่ที่ดับไฟ เพื่อปฏิบัติงาน ขอดับไฟเพื่อปรับปรุงระบบจำหน่าย งานย้ายแนวระบบจำหน่าย ยน.นายบุญถึง โดปิยะบุตร(ไผ่ทองดิน)  
ในวันศุกร์ที่ ๑๒ มกราคม ๒๕๖๗ ตั้งแต่เวลา ๐๘.๐๐-๑๗.๐๐ น.

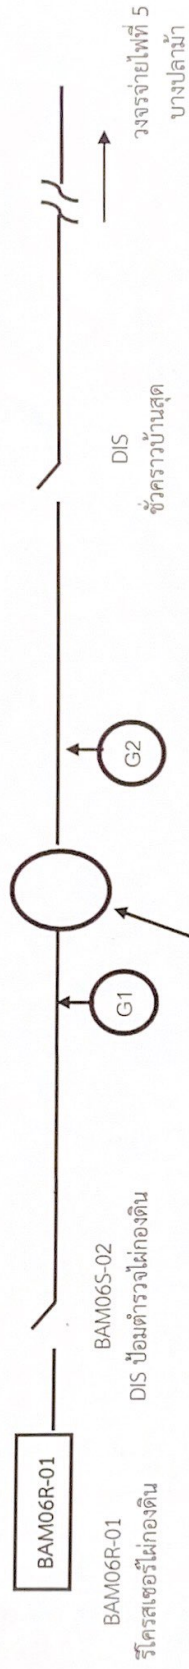

บริเวณที่ดับไฟปฏิบัติงาน งานย้ายแนวระบบจำหน่าย ยน.นายบุญถึง โดปิยะบุตร(ไผ่ทองดิน)