



การไฟฟ้าส่วนภูมิภาค

PROVINCIAL ELECTRICITY AUTHORITY

เลขที่ ก.๓.นญช. ๒๕๖๗ / ๒๕๖๗

ชื่อผู้รับ นายพัทธนันท์ พิชราสุวรรณชล

ชื่อผู้ส่ง นายรัชชัย จันทร์เพ็ญ

วันที่ ๑๔ พ.ค. ๒๕๖๗

ตำแหน่ง อ.ก.ปบ.(ก.๓)

ตำแหน่ง ผจก.ภฟส.อนญช.

ด้วยการไฟฟ้า ภฟส.อนญช.ขอต้นกระแสไฟฟ้าเพื่อดำเนินการ

๑. รื้อถอนสวิตช์ใบมีดบ้านหลักชัย DBA๐๔S-๐๗ วงจรฟีดเดอร์ ๓ สถานีไฟฟ้าเลขขวัญ ตามแผนผังสังเขปแบบ ๑

๒. แกะไขจุดร้อนสวิตช์ใบมีดเทศบาลชอย ๗ DAA๐๒S-๑๐ วงจรฟีดเดอร์ ๓ สถานีไฟฟ้าเลขขวัญ ตามแผนผังสังเขปแบบ ๒

๓. แกะไขจุดร้อน SF๖ สามแยกหนองโก LWA๐๓S-๐๒ วงจรฟีดเดอร์ ๓ สถานีไฟฟ้าเลขขวัญ ตามแผนผังสังเขปแบบ ๓

เอกสารแนบจำนวน ๓ แผ่น ดังนี้

ที่	ฟีดเดอร์	วัน/เดือน/ปี	ตั้งแต่เวลา	ถึงเวลา	ลักษณะงานที่ปฏิบัติ/บริเวณ	จาก	ถึง	ผู้ควบคุมงาน
๑.	LWA๐๓	๒๔ พ.ค. ๒๕๖๗	๐๘.๓๐ น.	๑๖.๓๐ น.	รื้อถอน-ต่อตรง สวิตช์ใบมีดบ้านหลักชัย DBA๐๔S-๐๗ วงจรฟีดเดอร์ ๓ สถานีไฟฟ้าเลขขวัญ LWA๐๓	จุดตัด DDE บ้านหนองโสน วงจรฟีดเดอร์ ๓ สถานีไฟฟ้าเลขขวัญ LWA๐๓	สวิตช์ใบมีด ชั่วคราวบ้านหลักชัย วงจรฟีดเดอร์ ๓ สถานีไฟฟ้าเลขขวัญ LWA๐๓	นายสุภลักษณ์ อังศิริ
๒.	LWA๐๓	๓๐ พ.ค. ๒๕๖๗	๐๘.๓๐ น.	๑๖.๓๐ น.	แกะไขจุดร้อน สวิตช์ใบมีดเทศบาลชอย ๗ DAA๐๒S-๑๐ วงจรฟีดเดอร์ ๓ สถานีไฟฟ้าเลขขวัญ LWA๐๓	สวิตช์ใบมีดเทศบาลชอย ๗ DAA๐๒S-๑๐ วงจรฟีดเดอร์ ๓ สถานีไฟฟ้าเลขขวัญ LWA๐๓	เปิดใบมีด	
๓	LWA๐๓	๓๑ พ.ค. ๒๕๖๗	๐๘.๓๐ น.	๑๖.๓๐ น.	แกะไขจุดร้อน SF๖ สามแยกหนองโก LWA๐๓S-๐๒ วงจรฟีดเดอร์ ๓ สถานีไฟฟ้าเลขขวัญ LWA๐๓	SF๖ สามแยกหนองโก LWA๐๓S-๐๒ วงจรฟีดเดอร์ ๓ สถานีไฟฟ้าเลขขวัญ LWA๐๓	เปิด SF๖	

พื้นที่ที่มีผู้ใช้ไฟได้รับผลกระทบ(ไฟดับ).....

ผู้ประสานงานการดับไฟ ชื่อ นายสุภลักษณ์ อังศิริ ตำแหน่ง อ.ก.ป. โทร. ๐866685155

พื้นที่ ที่ขอดับไฟปฏิบัติงานมีสายเคเบิลใยแก้วนำแสงของ กฟภ. (หากมีโอกาสชำรุด ผศส.กรส.(ก.๓) จะไปตรวจสอบก่อนปฏิบัติงาน)

- ๑. มีสายเคเบิลใยแก้วนำแสง ๑.๑ มีโอกาสชำรุด ๑.๒ ไม่มีโอกาสชำรุด
- ๒. ไม่มีสายเคเบิลใยแก้วนำแสง

ดำเนินการครบสารบบแล้ว
วันที่ ๑๕ พ.ค. ๒๕๖๗

(นายรัชชัย จันทร์เพ็ญ)
ผจก.ภฟส.อ.หนองหญ้าไซ

สำหรับแผนกควบคุมการจ่ายไฟ (ผคฟ.) กฟผ.๓

เรียน อก.ปบ.(ก.๓)

ผคฟ. พิจารณาแล้วเห็นควร

อนุมัติให้ดับไฟตามคำขอข้อ.....ฟีดเดอร์.....จาก.....ถึง.....
ในวันที่.....ตั้งแต่เวลา.....น. ถึง.....น. ตามใบสั่งทำสวิชชิงเลขที่.....

อนุมัติให้ดับไฟตามคำขอข้อ.....ฟีดเดอร์.....จาก.....ถึง.....
ในวันที่.....ตั้งแต่เวลา.....น. ถึง.....น. ตามใบสั่งทำสวิชชิงเลขที่.....

อนุมัติให้ดับไฟตามคำขอข้อ.....ฟีดเดอร์.....จาก.....ถึง.....
ในวันที่.....ตั้งแต่เวลา.....น. ถึง.....น. ตามใบสั่งทำสวิชชิงเลขที่.....

พนักงานศูนย์ฯ นาย.....ประสานงานการขอดับไฟกับ.....

.....
(.....)

สำหรับผู้อนุมัติ

ที่ ก.๓ กปบ.(คฟ.)

เรียน ผจก.....

อก.บข.(ก.๓), อก.วว.(ก.๓)

อนุมัติ และแจ้ง จป. เพื่อตรวจสอบความปลอดภัย

พร้อมทั้งลงข้อมูลแจ้งแผนดับไฟลงใน www.pea.co.th

ขั้นตอนการสวิชชิง.....แผ่น

แผนผังแนบ.....แผ่น

ผจฟ.....(สถานี.....)


เพื่อทราบ และจัดพนักงานเข้าปฏิบัติงานร่วมกับศูนย์ฯ นครปฐม

ตั้งแต่วันที่.....น. เป็นต้นไป จนกว่างานจะแล้วเสร็จ

แผ่นที่ ๑

แผนผัง Single line Diagram แสดงพื้นที่ดับไฟ

เพื่อดำเนินการรื้อถอน-ต่อตรง สวิตช์ใบมีดบ้านหลักชัย DBA๐๔S-๐๗ วงจรฟีดเตอร์ ๓ สถานีเลขวัญ LWA๐๓ วันพุธ ที่ ๒๙ พ.ค. ๒๕๖๗ ตั้งแต่เวลา ๐๘.๓๐-๑๖.๓๐ น.

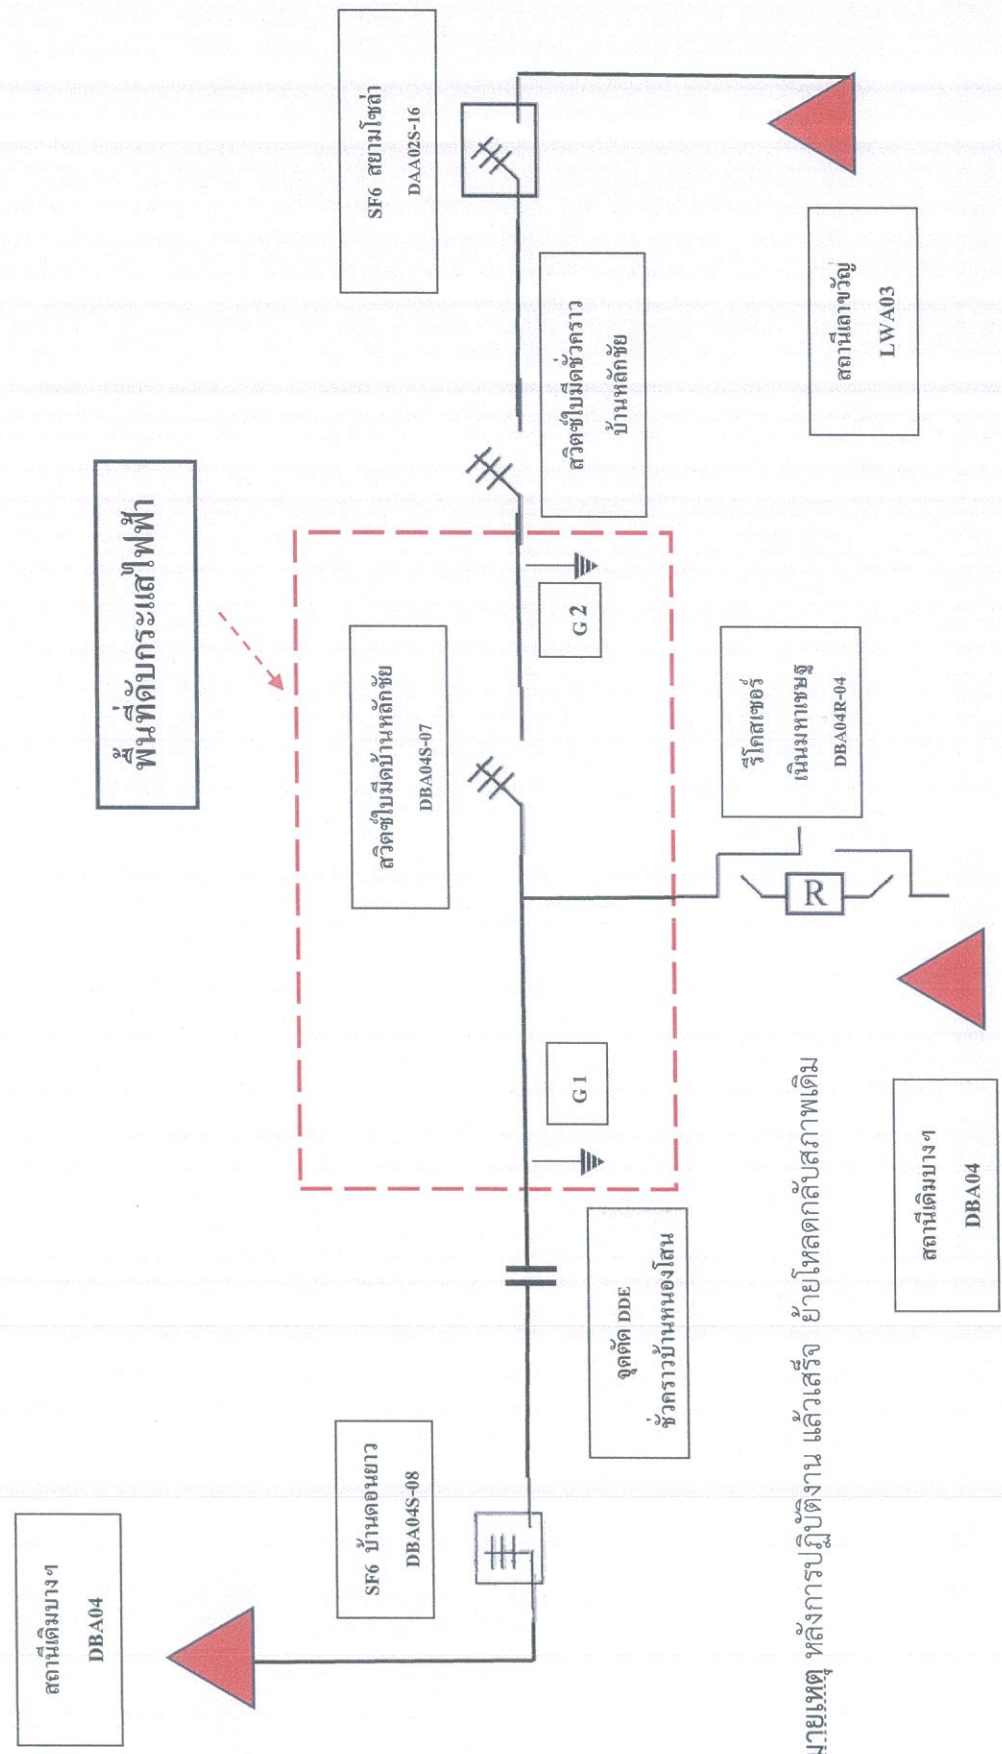


หมายเหตุ หลังการปฏิบัติงานแล้วเสร็จ ย้ายโหนดกลับสภาพเดิม

แผ่นที่ ๒

แผนผัง Single line Diagram แสดงพื้นที่ดับไฟ


เพื่อดำเนินการแก้ไขจุดร้อน สวิตช์ใบมีดเทศบาลขอย ๗ DAA๐๒S-๑๐ วงจรฟีดเดอร์ ๓ สถานีเลขาวัญ LWA๐๓ วันพฤหัสบดี ที่ ๓๐ พ.ค. ๒๕๖๗ ตั้งแต่เวลา ๐๘.๓๐-๑๖.๓๐ น.

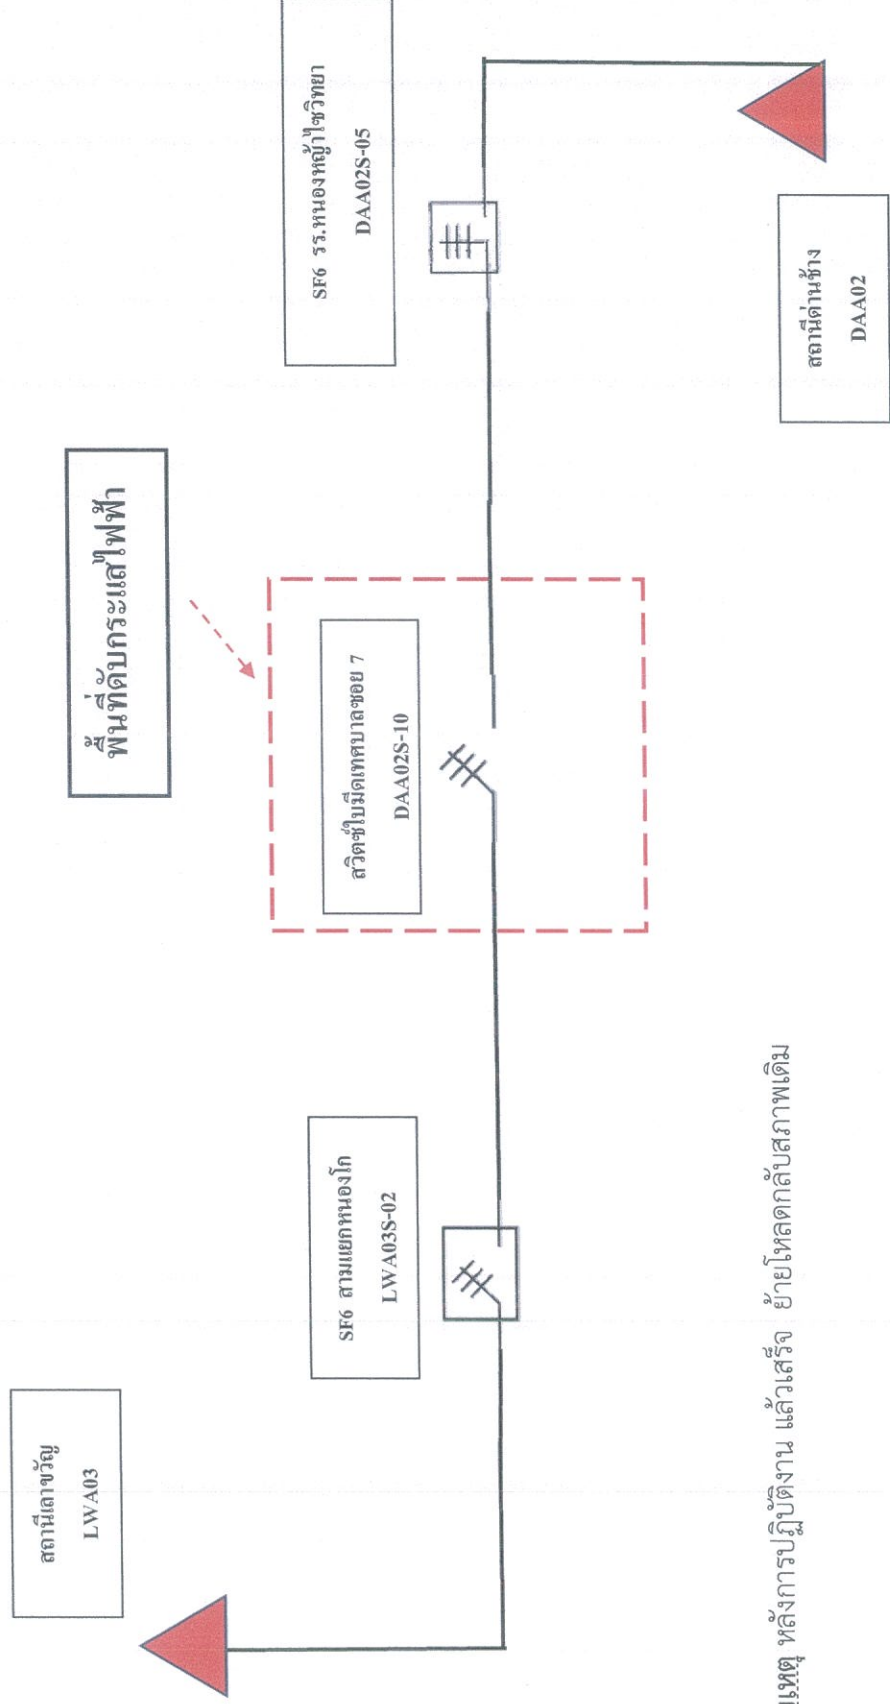

หมายเหตุ หลังการปฏิบัติงานแล้วเสร็จ ย้ายโหนดกลับสภาพเดิม

แผนผัง Single line Diagram แสดงพื้นที่ดับไฟ

เพื่อดำเนินการแก้ไขจุดอ่อน SF๖ สามแยกหนองโก LWA๐๓S-๐๒ วงจรฟีดเตอร์ ๓ สถานีเสาวิทยุ LWA๐๓
วันศุกร์ ที่ ๓๑ พ.ค. ๒๕๖๗ ตั้งแต่เวลา ๐๘.๓๐-๑๖.๓๐ น.

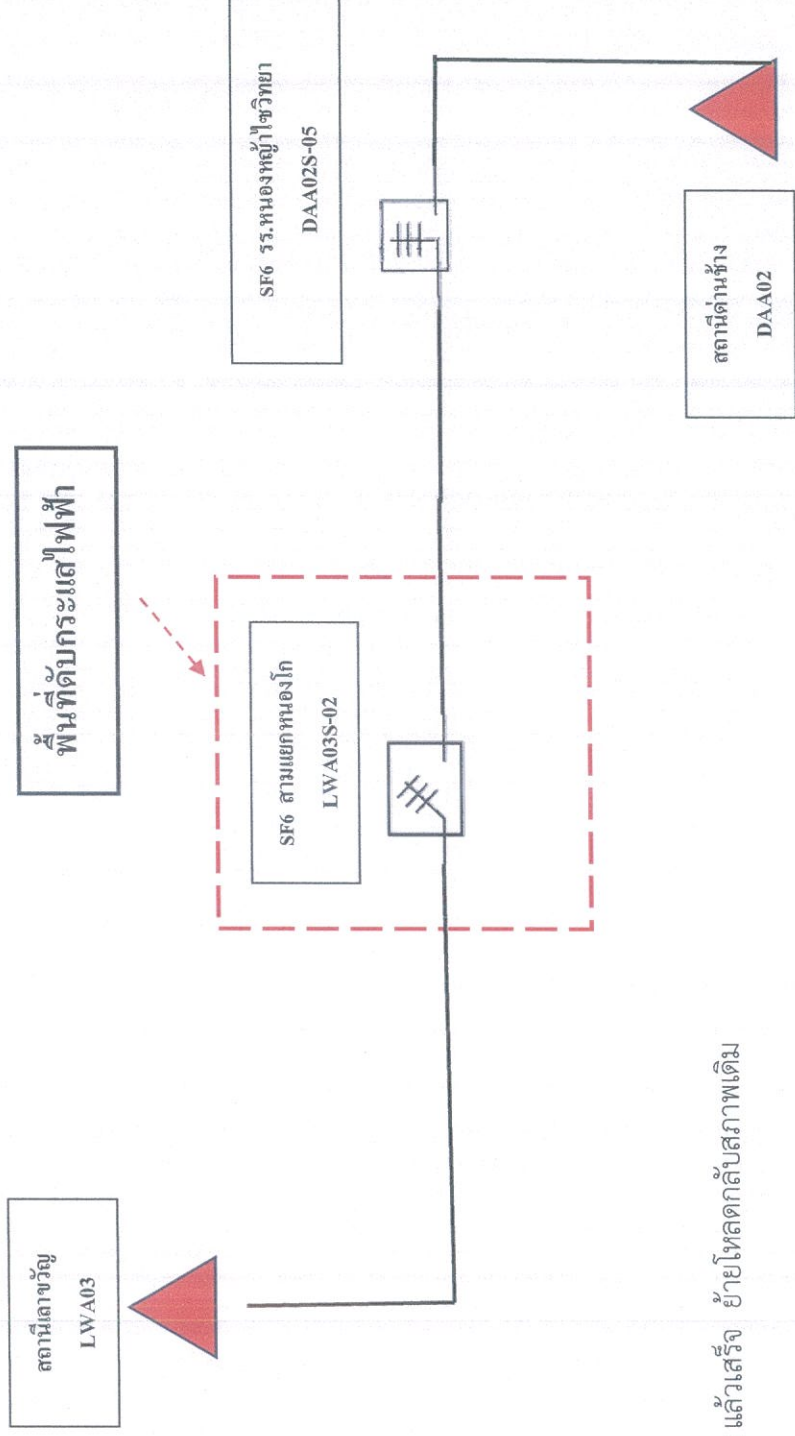

หมายเหตุ หลังการปฏิบัติงานแล้วเสร็จ ย้ายโหนดกลับสภาพเดิม