



การไฟฟ้าส่วนภูมิภาค
PROVINCIAL ELECTRICITY AUTHORITY

เลขที่ ก.ต.สพร.(ปบ.) 02833
ชื่อผู้รับ นายพิชิตพันธ์ พิชิตสุวรรณกุล
ชื่อผู้ส่ง นายพิชา ตันยิตเส็ง

วิทยุขอตัดไฟ

Switching Deadline

16 ส.ค. 66

วันที่ ๘ สิงหาคม ๒๕๖๖
ตำแหน่ง อ.ก.ปบ.(ก.๓)
ตำแหน่ง ร.จก.(ท.)ปฏิบัติงานแทน ผจก.กฟอ.สามพราน

ด้วยการไฟฟ้า สามพราน จะขอตัดไฟเพื่อปฏิบัติงาน เพื่อ เปลี่ยนเสา สาย๑๘๕SAC และกลับเฟสแรงสูง ตามแผนผังสังเขป
แบบ จำนวน ๑ แผ่น ดังนี้

ที่	ฟีดเดอร์	วัน/เดือน/ปี	ตั้งแต่เวลา	ถึงเวลา	ลักษณะงาน/บริเวณ	จาก	ถึง	ผู้ควบคุมงาน
๑	SAD๐๖	๒๐ ส.ค.๖๖	๐๘.๓๐	๑๒.๐๐	ตัดไฟเปลี่ยนเสา สาย๑๘๕SAC ซ.กาเพชร	Disชั่วคราวใต้ ไลน์EGAT	Disชั่วคราวก้วยเดี่ยว บ้านสวน	นายนิวัฒน์ กุลครอง ๐๘๓-๗๑๐๒๒๓๔
		๒๐ ส.ค.๖๖	๐๘.๓๐	๑๗.๐๐		Disชั่วคราวใต้ ไลน์EGAT	Disชั่วคราวจอยโฮม	

พื้นที่ที่มีผู้ให้ไฟได้รับผลกระทบ(ไฟดับ) ใน ซ.กาเพชร ตั้งแต่ ที่แอร์สซิเดนซ์-ร้านก้วยเดี่ยวบ้านสวน

ผู้ประสานงานการตัดไฟ ชื่อ นายนิวัฒน์ กุลครอง ตำแหน่ง ช.ผ.ปบ. โทร ๐๘๖-๓๑๗๗๗๖๑

พื้นที่ ที่ขอตัดไฟปฏิบัติงานมีสายเคเบิลใยแก้วนำแสงของ กฟภ. (หากมีโอกาสชำรุด ผศส.กรส.(ก.๓) จะไปตรวจสอบก่อนปฏิบัติงาน)

๑. มีสายเคเบิลใยแก้วนำแสง ๑.๑ มีโอกาสชำรุด ๑.๒ ไม่มีโอกาสชำรุด
๒. ไม่มีสายเคเบิลใยแก้วนำแสง

ลงชื่อ (นายพิชา ตันยิตเส็ง)

ร.จก.(ท.)ปฏิบัติงานแทน ผจก.กฟอ.สามพราน

สำหรับแผนกควบคุมการจ่ายไฟ (ผคฟ.) กฟภ.๓
เรียน อ.ก.ปบ.(ก.๓)

ผคฟ. พิจารณาแล้วเห็นควร

อนุมัติให้ตัดไฟตามคำขอข้อ 1 ฟีดเดอร์ SAD๐6 จาก Dis ๕๓. ใต้ไลน์ EGAT ถึง Dis ๕๓. ก้วยเดี่ยวบ้านสวน
ในวันที่ 20 ส.ค. 66 ตั้งแต่เวลา 08:30 น. ถึง 17:00 น. ตามใบสั่งทำสวิตซ์ชิงเลขที่ 1207/66

อนุมัติให้ตัดไฟตามคำขอข้อ 1 ฟีดเดอร์ SAD๐6 จาก Dis ๕๓. ใต้ไลน์ EGAT ถึง Dis ๕๓. จอยโฮม
ในวันที่ 20 ส.ค. 66 ตั้งแต่เวลา 08:30 น. ถึง 17:00 น. ตามใบสั่งทำสวิตซ์ชิงเลขที่

อนุมัติให้ตัดไฟตามคำขอข้อ ฟีดเดอร์ จาก ถึง
ในวันที่ ตั้งแต่เวลา น. ถึง น. ตามใบสั่งทำสวิตซ์ชิงเลขที่

อนุมัติให้ตัดไฟตามคำขอข้อ ฟีดเดอร์ จาก ถึง
ในวันที่ ตั้งแต่เวลา น. ถึง น. ตามใบสั่งทำสวิตซ์ชิงเลขที่

พนักงานศูนย์ฯ นาย มโนช ทอนจ้อย ประสานงานการขอตัดไฟกับ นางนิตติชัช ญุกนิม

(นายประวิทย์ เก่งกล้า)
๒๐.๘.๖๖ ณ.อ.ปบ.

สำหรับผู้อนุมัติ

ที่ ก.๓ ก.ปบ.(คฟ.)
เรียน ผจก. กฟอ.สามพราน
อ.ก.บช.(ก.๓), อ.ก.วว.(ก.๓)

ขั้นตอนการสวิตซ์ชิง 2 แผ่น
แผนผังแนบ 4 แผ่น

อนุมัติ และแจ้ง จป. เพื่อตรวจสอบความปลอดภัย,
พร้อมทั้งลงข้อมูลแจ้งแผนดับไฟลงใน www.pea.co.th



ผจก. (สถานี))
เพื่อทราบ และจัดพนักงานเข้าปฏิบัติงานร่วมกับศูนย์
นครปฐม ตั้งแต่เวลา.....น.เป็นต้นไป จนกว่างานจะแล้วเสร็จ

ผคฟ.๐๑-(rev.๐๒/๒๕๖๑)

(นายเลอพงศ์ แก่นจันทร์)

ร.ก.ปบ.(ก3) ปฏิบัติงานแทน อ.ก.ปบ.(ก3)


ใบสั่งทำสวิตชิง

1. สถานที่ทำงาน	บริเวณซอยกาเพชร		
2. กำหนดวันที่ทำงาน	20 ส.ค. 66	ระหว่าง	08.00 น. ถึง 17.00 น.
3. ผู้ขอทำงาน	กพอ.สพร.	งานที่ท่า	เปลี่ยนเสา,สายแรงสูงเฟสที่สลับ ตามใบขอปฏิบัติงาน 1207/2566
4. เตรียมการสวิตชิงโดย	นายมน โชน ทงย้อย		วันที่ 13 สิงหาคม 2566
5. ตรวจสอบสวิตชิงโดย			วันที่ 13 สิงหาคม 2566
6. อนุมัติสวิตชิงโดย			วันที่ 13 สิงหาคม 2566
7. สั่งทำสวิตชิงโดย	1. นายสถาพร,นายจิรวัดณ์,นายพิชชา,นายวีร์วัชร,นายอมร		(กะ1 00.00 น. - 08.00 น.)
	2. นายนครินทร์,น.ส.พิชยา,นายณัฐกาญจน์,นายสุธี,นายสามารถ		(กะ2 08.00 น. - 16.00 น.)
	3. นายศุภสวัสดิ์,นายอนุสรณ์,นายธนิต,นายวรรณพงษ์,นายมน โชน		(กะ3 16.00 น. - 24.00 น.)

ที่	รหัสอุปกรณ์	สภาพอุปกรณ์ ปกติก่อน ดำเนินการ	ดำเนินการ	เวลา	ผู้ดำเนินการ	ผู้สั่งการ	หมายเหตุ
งานที่ท่า 1.เวลา 08.30 น. -12.00 น. ช่วง Dis ชั่วคราวจอยโฮม - Dis ชั่วคราวร้านก๋วยเตี๋ยบ้านสวน(แผนผังแนบที่ 2)							
2.เวลา 13.00 น. -17.00 น. ช่วง Dis ชั่วคราวจอยโฮม - Dis ชั่วคราวใต้ไลน์ EGAT(แผนผังแนบที่ 3)							
1	ตรวจสอบอุปกรณ์ป้องกันและตัดตอน ก่อนทำการสวิตชิง						
2	SAD06VB-01	"ON" Auto Reclose	"OFF" Auto Reclose		SAD	-	-
3	เมื่อพร้อมดับไฟ เวลา 08.30 น.						
4	Dis ชั่วคราว SAD06	สับ	ปลด(ใช้โหลดบัสเตอร์)		สพร.	DIS	ใต้ไลน์ EGAT
5	แจ้งพื้นที่ไฟดับให้ชุดปฏิบัติงานทราบ						
6	แจ้งชุดทำงานให้ทำการ Test ไฟพร้อม Short ground จุด G1						
7	แจ้งชุดทำงานให้ทำการ Test ไฟพร้อม Short ground จุด G2						
8	แจ้งชุดทำงานให้ทำการ Test ไฟพร้อม Short ground จุด G3						
9	แจ้งชุดทำงานให้ทำการ Test ไฟพร้อม Short ground จุด G4						
10	แจ้งชุดปฏิบัติงาน Test ไฟ และ Short Ground พร้อมลงใน Wesafe เรียบร้อยแล้ว						
11	แจ้งชุดปฏิบัติงานปฏิบัติงานได้						
12	SAD06VB-01	"OFF" Auto Reclose	"ON" Auto Reclose		SAD	-	-
สิ้นสุด Switching ช่วงเช้า							
13	เมื่อชุดปฏิบัติงานทำงานแล้วเสร็จ พร้อมจ่ายไฟช่วงที่ 1 และทำงานช่วงที่ 2 ต่อ						
14	OYL04VB-01	"ON" Auto Reclose	"OFF" Auto Reclose		OYL	-	-
15	แจ้งชุดทำงานให้ทำการ ปลด Short ground จุด G3						
16	แจ้งชุดทำงานให้ทำการ ปลด Short ground จุด G4						
17	*หมายเหตุ* ก่อนสับสวิตซ์ใบมีดก๋วยเตี๋ยบ้านสวน ให้ กพอ.สพร. ดำเนินการสลับเฟสให้แล้วเสร็จ						
18	Dis ชั่วคราว. SAD06	สับ	ปลด		สพร.	DIS	จอยโฮม
19	Dis ชค. SAD06-OYL04	ปลด	สับ		สพร.	DIS	ก๋วยเตี๋ยบ้านสวน
20	OYL04VB-01	"OFF" Auto Reclose	"ON" Auto Reclose		OYL	-	-
สิ้นสุด Switching ช่วงเที่ยง							
21	เมื่อชุดปฏิบัติงานทำงานแล้วเสร็จ พร้อมจ่ายกลับคืน						
22	SAD06VB-01	"ON" Auto Reclose	"OFF" Auto Reclose		SAD	-	-
23	OYL04VB-01	"ON" Auto Reclose	"OFF" Auto Reclose		OYL	-	-


ที่	รหัสอุปกรณ์	สภาพอุปกรณ์ ปกติก่อน ดำเนินการ	ดำเนินการ	เวลา	ผู้ดำเนินการ	ผู้สั่งการ	หมายเหตุ	
24	แจ้งชุดทำงานให้ทำการ ปลด Short ground จุด G1							
25	แจ้งชุดทำงานให้ทำการ ปลด Short ground จุด G2							
26	เมื่อพร้อมจ่ายไฟ							
27	Dis ชั่วคราว. SAD06	ปลด	สับ		สพร.		DIS	จอยโฮม
28	แจ้ง ฮอทไลน์ดำเนินการเช็คเฟส ที่สวิตช์ไบเมตชั่วคราวใต้ไลน์ EGAT							
29	หลังจาก ฮอทไลน์ดำเนินการเช็คเฟส ที่สวิตช์ไบเมตชั่วคราว ใต้ไลน์ EGAT แล้วเสร็จ							
30	SAD06VB-01	"OFF" Auto Reclose	"ON" Auto Reclose		SAD		-	-
31	OYL04VB-01	"OFF" Auto Reclose	"ON" Auto Reclose		OYL		-	-
สิ้นสุด Switching ทั้งหมด								

งานดับไฟวันอาทิตย์ที่ ๒๐ สิงหาคม ๒๕๖๖ เปลี่ยนเสา, สาย๑๘SAC ซ.กาเพชร(ก่อนทำ)

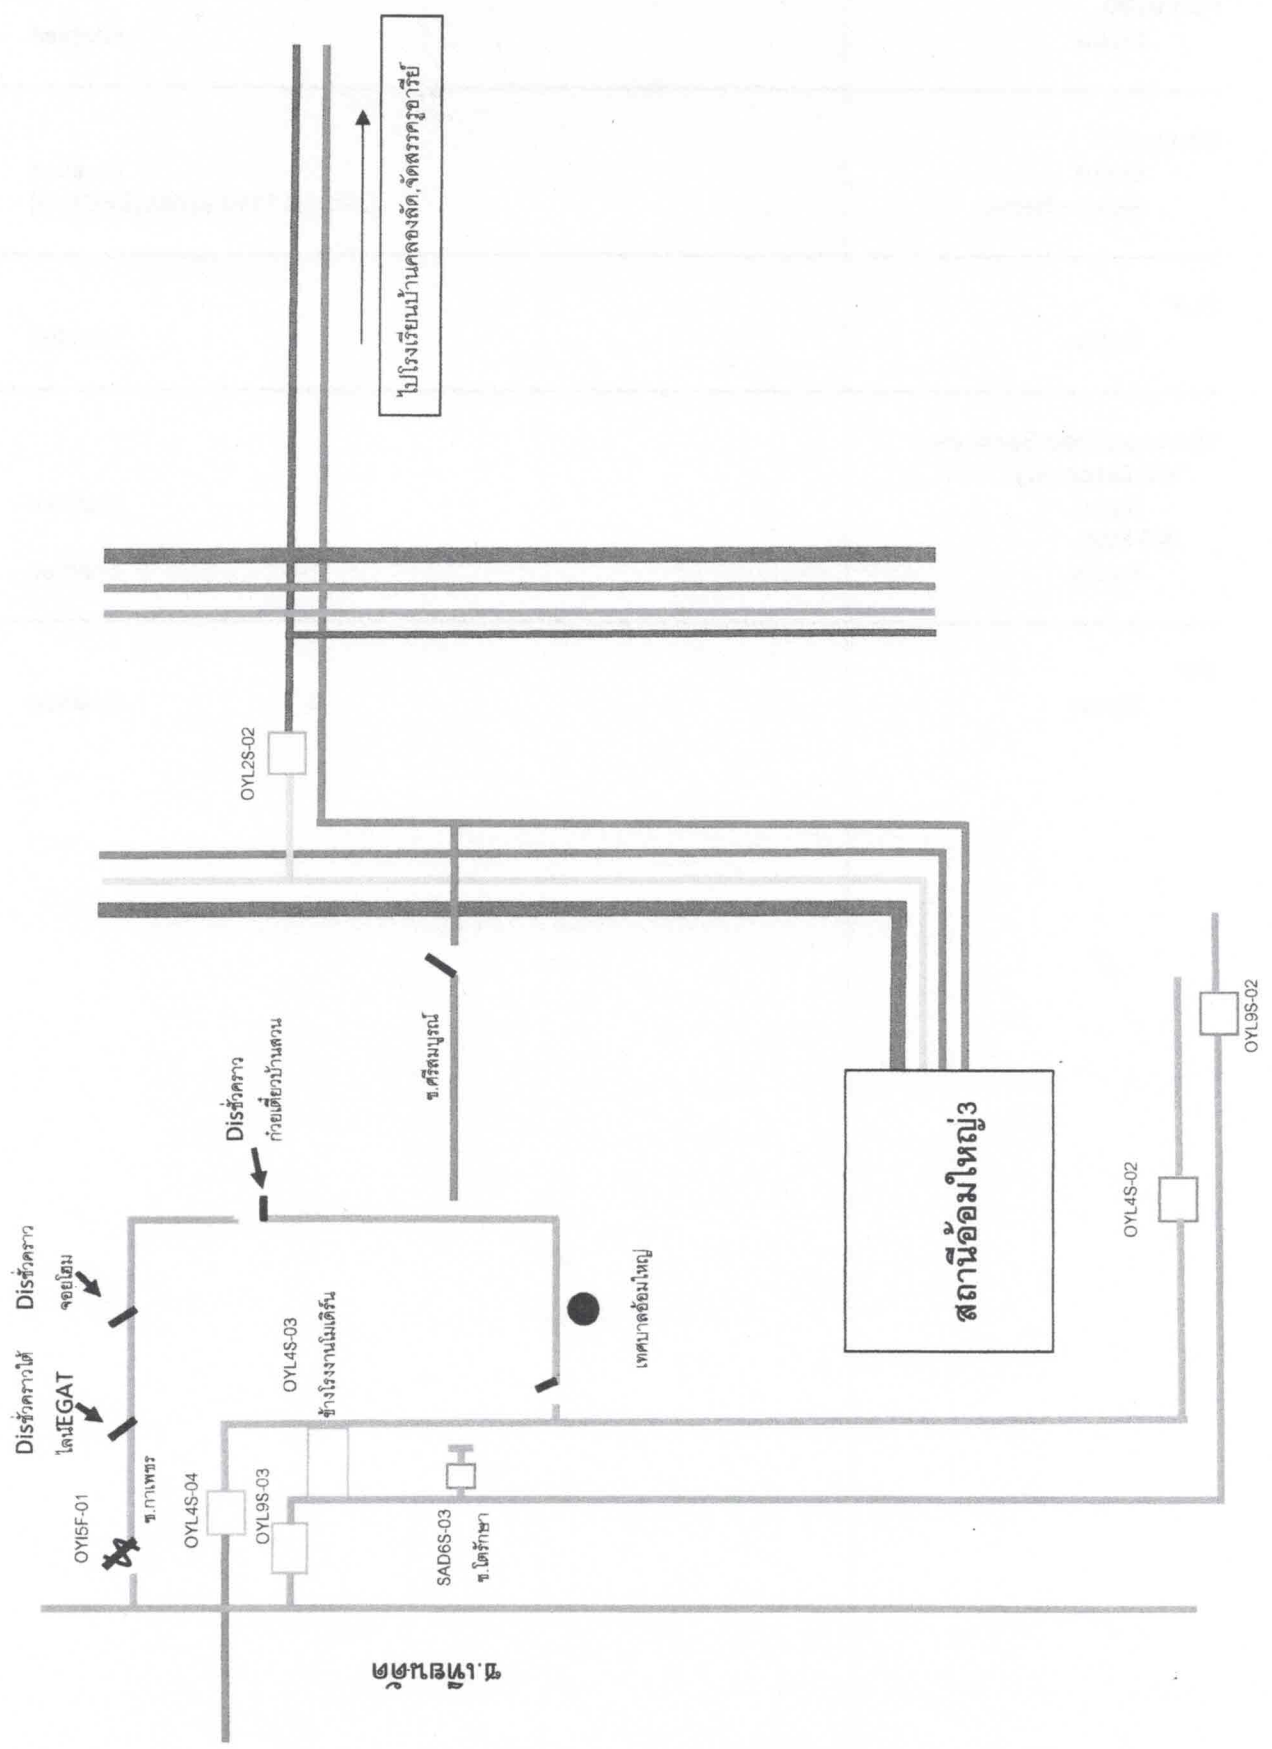


๒๕๖๖

งานดับไฟวันอาทิตย์ที่ ๒๐ สิงหาคม ๒๕๖๖ เปลี่ยนเสา, สาย๑๘SAC ซ.กาเพชร(ช่วงที่๑)

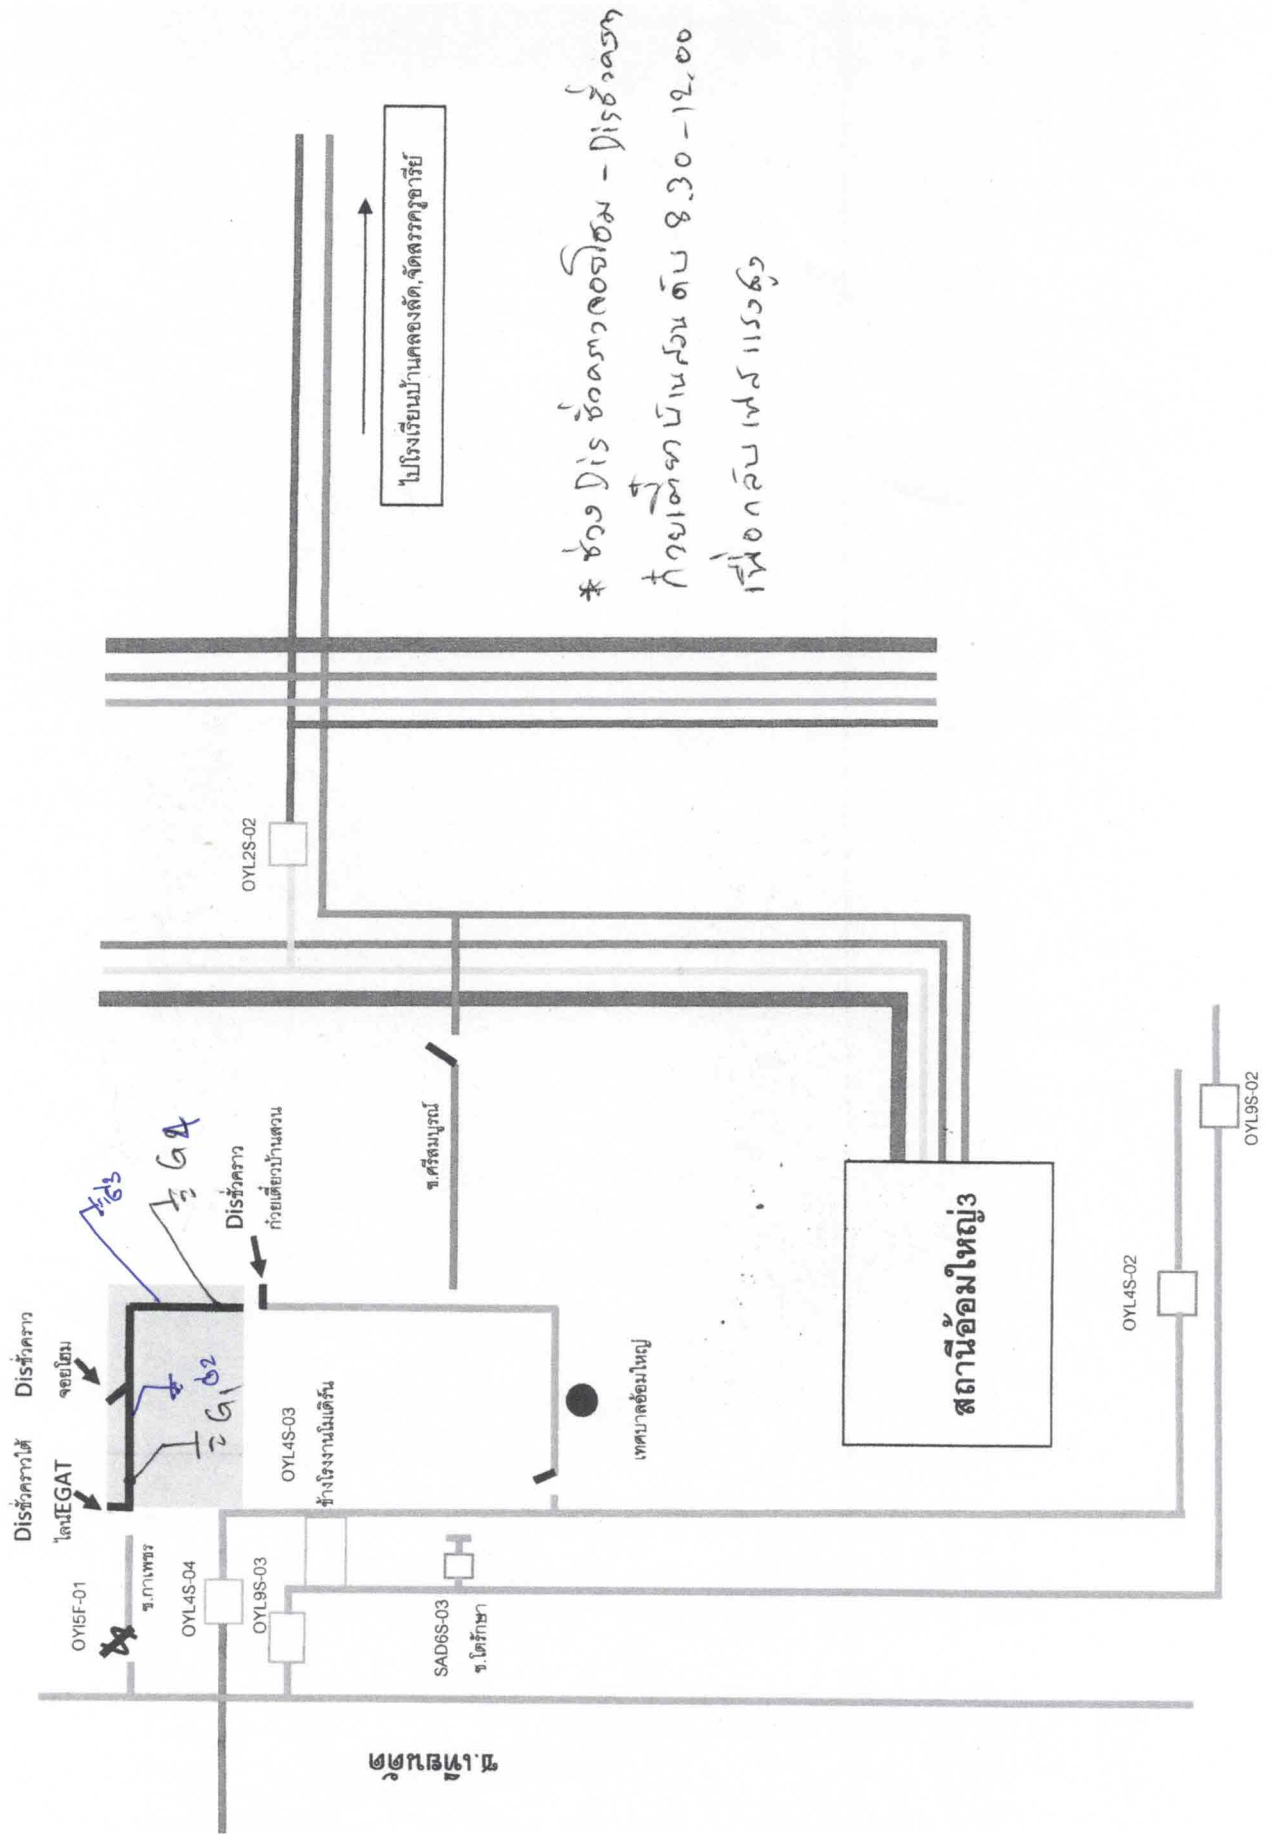


งานดับไฟวันอาทิตย์ที่ ๒๐ สิงหาคม ๒๕๖๖ เปลี่ยนเสา, สาย๑๘๕SAC ซ.กาเพชร(ช่วงที่๒)

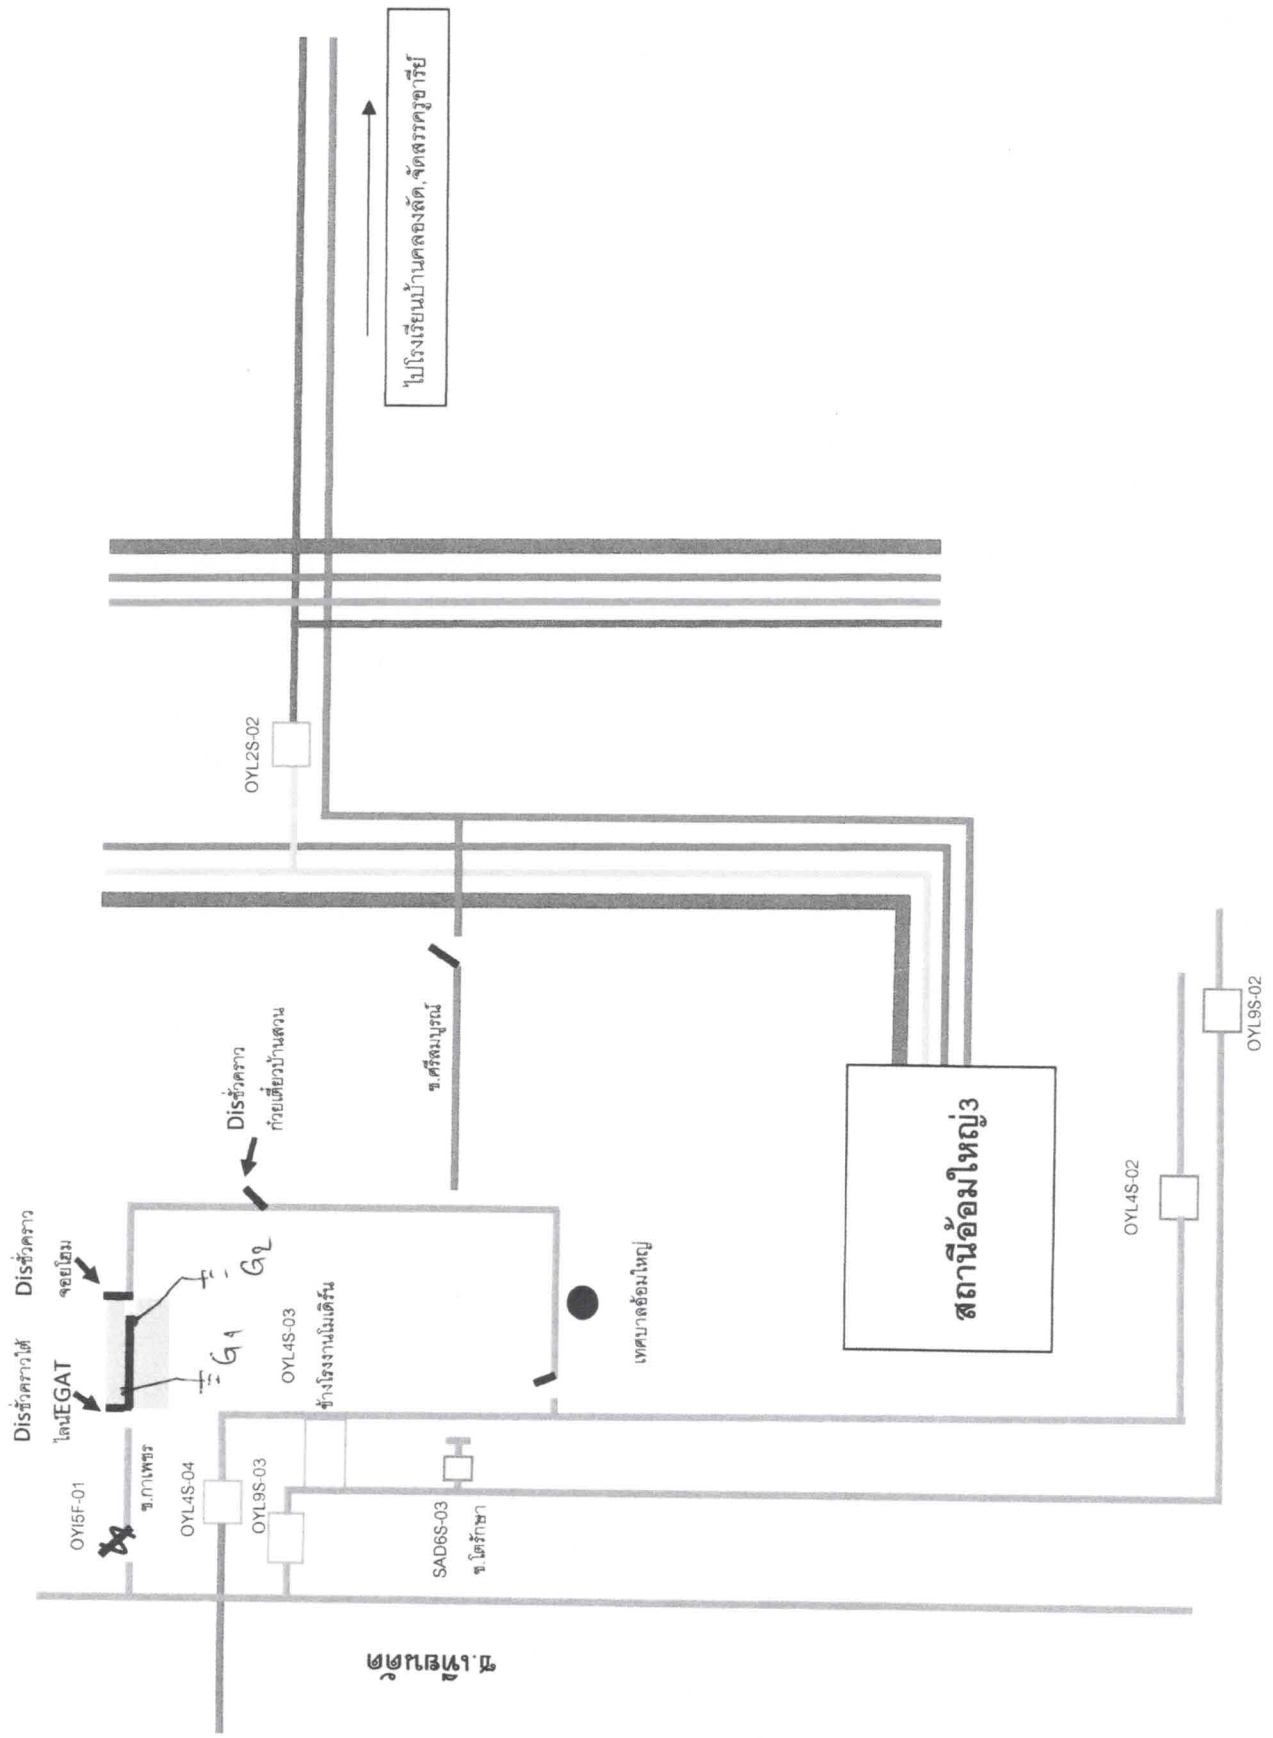

ช.เจียนต๋

งานดับไฟวันอาทิตย์ที่ ๒๐ สิงหาคม ๒๕๖๖ เปลี่ยนเสา เปลี่ยนสาย ๑๘๕SAC ซ.ภาพพร(หลังงานแล้วเสร็จ)

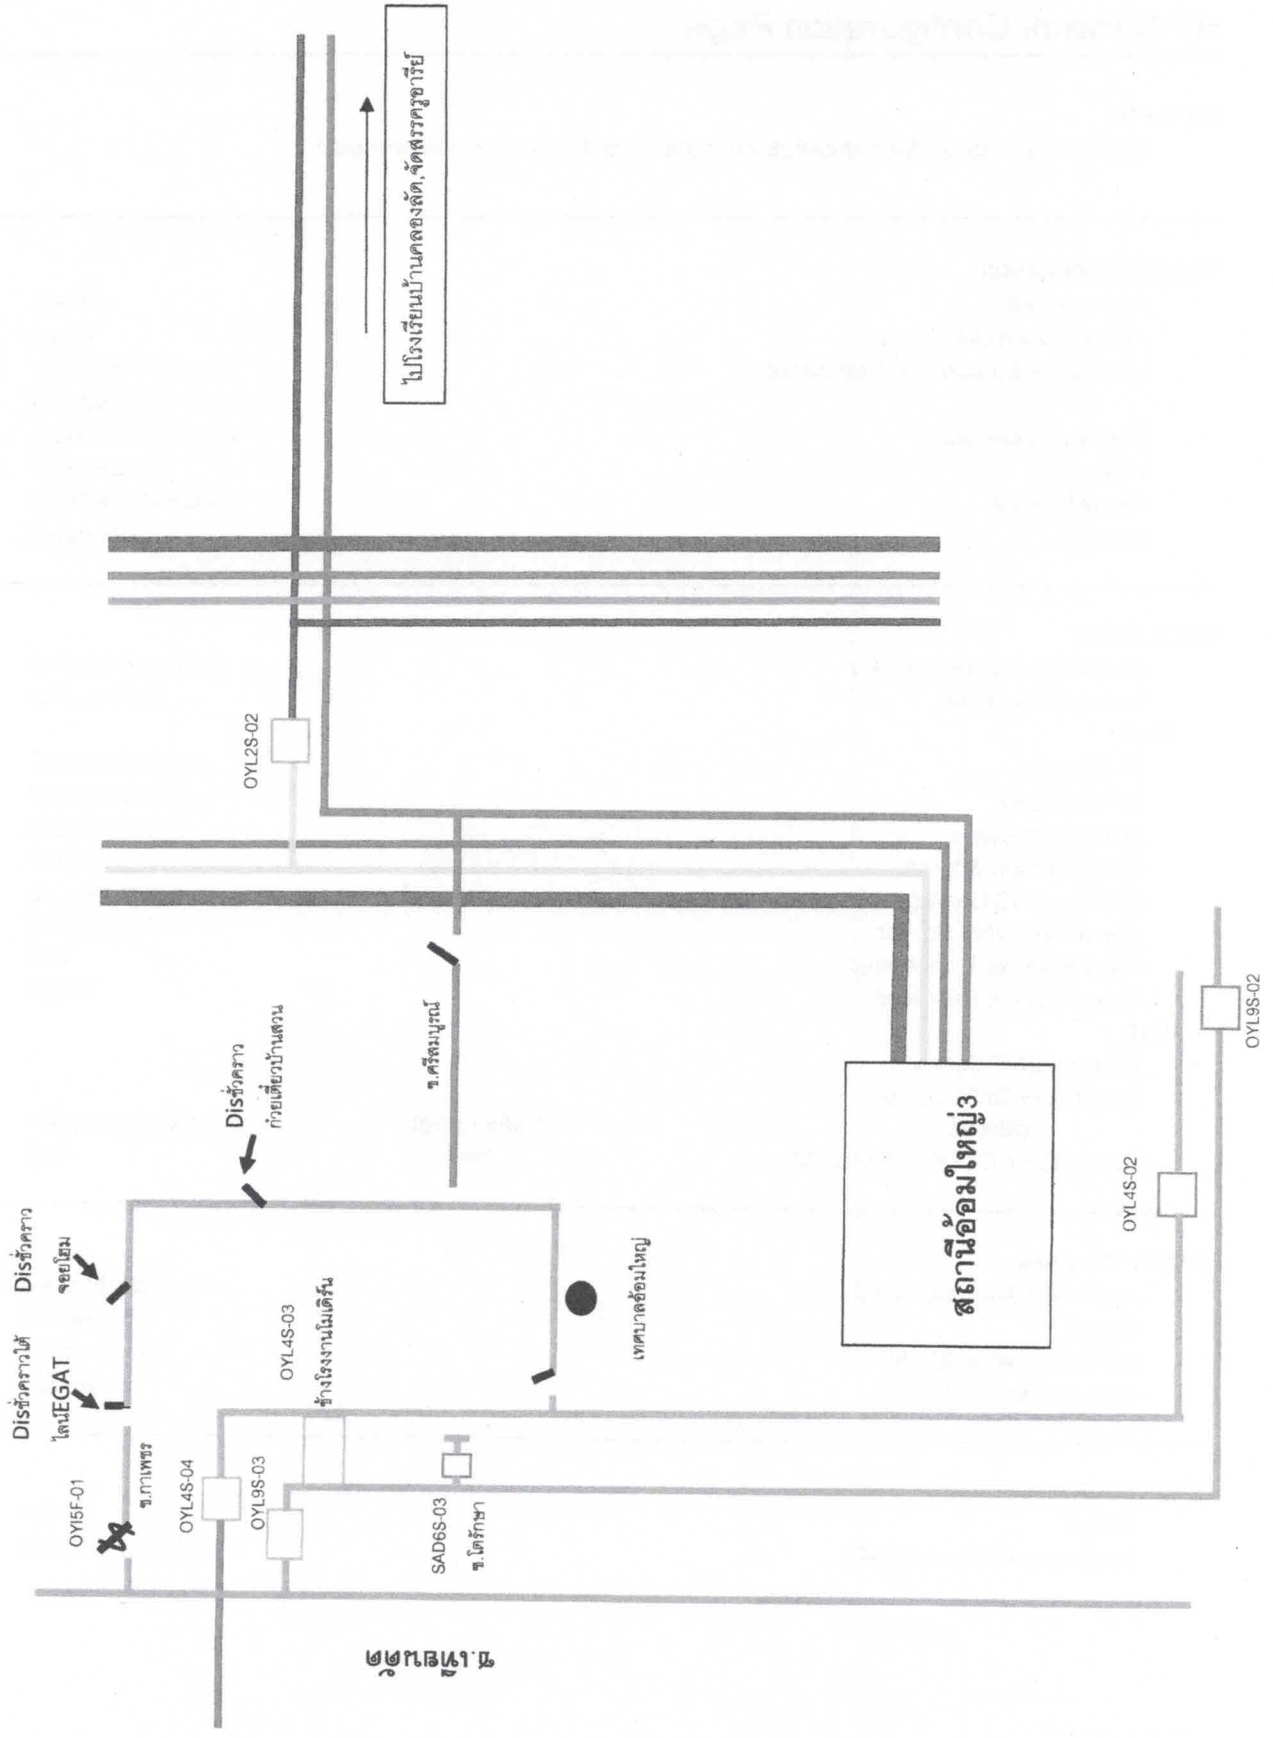

๒๒๖๒๖๖