



การไฟฟ้าส่วนภูมิภาค
PROVINCIAL ELECTRICITY AUTHORITY

วิทยุขอตัดไฟ

เลขที่ ก.๓ กฟส.กทบ.(ปบ) - ๑๗๓/๒๕๖๗
ชื่อผู้รับ นายพัทธนันท์ พิชิตสุวรรณชล
ชื่อผู้ส่ง นายมานิช วาสกรี้

วันที่ ๒ กันยายน ๒๕๖๗
ตำแหน่ง อภ.ปบ.(ก๓)
ตำแหน่ง รจก.(ท) ปฏิบัติงานแทน ผจก.กฟส.กทบ.

ด้วยการไฟฟ้า กฟส.กทบ. จะดำเนินการ แก่ไขสายไฟแรงสูงชั่วคราว สถานีไฟฟ้า กระทบแบน ๒ ตามแผนผังแนบ จำนวน ๒ แผน ดังนี้

ที่	พิดเตอร์	วัน/เดือน/ปี	ตั้งแต่เวลา	ถึงเวลา	ลักษณะงานที่ปฏิบัติ/บริเวณ	จาก	ถึง	ผู้ควบคุมงาน
๑.	KTB ๐๖	๗ ก.ย. ๒๕๖๗	๙.๐๐ น.	๑๒.๐๐ น.	แก้ไขสายไฟแรงสูงชั่วคราว บริเวณถนนเศรษฐกิจ (ขาไป อ.เมืองสมุทรสาคร)	ช่วงสามแยกสะพานต่างระดับ กระทบแบน	ตรงข้าม บริษัท ทีไอพี แพลคตอรี แลนด์ จำกัด	นายนพพร ชาวไชยศรี ทพ.ปบ. กฟส.กทบ. โทร. ๐๘๗ - ๖๗๑๕๖๒๖

พื้นที่ที่มีผู้ใช้ไฟได้รับผลกระทบ(ไฟดับ) ตั้งแต่ ช่วงสามแยกสะพานต่างระดับกระทบแบน จนถึง ตรงข้าม บริษัท ทีไอพี แพลคตอรี แลนด์ จำกัด มีจำนวนผู้ได้รับผลกระทบ คือ ๒ ราย

ผู้ประสานงานการดับไฟ ชื่อ นายนพพร ชาวไชยศรี ตำแหน่ง ทพ.ปบ. กฟส.กทบ. โทร ๐๘๗ - ๖๗๑๕๖๒๖

- ๑. มีสายเคเบิลใยแก้วนำแสง ๑.๑ มีโอกาสชำรุด ๑.๒ ไม่มีโอกาสชำรุด
- ๒. ไม่มีสายเคเบิลใยแก้วนำแสง
- ๓. พิกัดพื้นที่ดับไฟ ๓.๑ เริ่มต้น Lat,Long : ๑๓.๖๕๕๘๑๐,๑๐๐.๓๐๑๑๑๕
๓.๒ สิ้นสุด Lat,Long : ๑๓.๖๓๘๗๕๓,๑๐๐.๒๙๘๘๙๑

(Handwritten signature)

(นายมานิช วาสกรี้)

ตำแหน่ง รจก.(ท) ปฏิบัติงานแทน ผจก.กฟส.กทบ.

๒ กันยายน ๒๕๖๗

สำหรับแผนกควบคุมการจ่ายไฟ (ผคฟ.) กฟท.๓

เรียน อภ.ปบ.(ก๓)

ผคฟ. พิจารณาแล้วเห็นควร

อนุมัติให้ดับไฟตามคำขอข้อ 1 พิดเตอร์ KTB 06 จาก บ่อแยกสะพานต่างระดับ บริเวณหมู่บ้าน

ในวันที่ 7 กย 67 ตั้งแต่เวลา ๙.๐๐ น. ถึง 12.๐๐ น. ตามใบสั่งทำสวิตซ์เลขที่ 1276/67

อนุมัติให้ดับไฟตามคำขอข้อ พิดเตอร์ จาก ถึง

ในวันที่ ตั้งแต่เวลา น. ถึง น. ตามใบสั่งทำสวิตซ์เลขที่

พนักงานศูนย์ฯ นาย สามารถ วัฒนานะศักดิ์ ประสานงานการขอตัดไฟกับ นายเนอพร ชาวไชยศรี

3 ก.ย. 67

(Handwritten signature)

(นายจิรวัฒน์ แก้วรัมย์)

จศ. 5 แทน น.ค.ค

ขั้นตอนการสวิตซ์ 1 แผน

แผนผังแนบ 2 แผน

สำหรับผู้อนุมัติ

ที่ ก.๓ กปบ.(คฟ)

เรียน อภ.สฟ.(ก๓), อภ.วว.(ก๓), ผจก. นพ.ร. กนบ.

อนุมัติ และแจ้ง จป. เพื่อตรวจสอบความปลอดภัย

พร้อมทั้งลงข้อมูลแจ้งแผนดับไฟลงใน www.pea.co.th

ผจพ. (สถานี)


เพื่อทราบ และจัดพนักงานเข้าปฏิบัติงานร่วมกับศูนย์ฯ นครปฐม

ตั้งแต่เวลา น. เป็นต้นไป จนกว่างานจะแล้วเสร็จ

(นายเลอพงศ์ แก่นจันทร์)

รท.ปบ.(ก๓) ปฏิบัติงานแทน อภ.ปบ.(ก๓)


ใบสั่งทำสวิชชิง

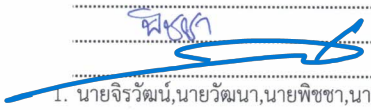1. สถานที่ทำงาน	ช่วงสามแยกสะพานต่างระดับ กทพ. - ตรงข้าม บ. TIP แพคเตอร์แลนด์ จำกัด		
2. กำหนดวันที่ทำงาน	7 ก.ย. 67	ระหว่าง	09.00 น. ถึง 12.00 น.
3. ผู้ขอทำงาน	กฟส.กทพ.	งานที่ทำ	แก้ไขสายแรงสูงชำรุด ตามใบขอปฏิบัติงาน 1276/67
4. เตรียมการสวิชชิงโดย	นายสามารถ จิตรมานะศักดิ์		วันที่ 3 กันยายน 2567
5. ตรวจสอบสวิชชิงโดย			วันที่ 3 กันยายน 2567
6. อนุมัติสวิชชิงโดย			วันที่ 3 กันยายน 2567
7. สั่งทำสวิชชิงโดย	1. นายจิรวัดน์, นายวัฒนา, นายพิชชา, นายวีรวิรัช, นายอมร 2. นายนครินทร์, นส. พิชชา, นายณัฐกาญจน์, นายสุธี, นายสามารถ 3. นายศุภสวัสดิ์, นายอนุสรณ์, นายธนิต, นายวรรณพงษ์, นายมนโษ		(กะ1 00.00 น. - 08.00 น.) (กะ2 08.00 น. - 16.00 น.) (กะ3 16.00 น. - 24.00 น.)

ที่	รหัสอุปกรณ์	สภาพอุปกรณ์ ปกติก่อน ดำเนินการ	ดำเนินการ	เวลา	ผู้ดำเนินการ	ผู้สั่งการ	หมายเหตุ
ตรวจสอบอุปกรณ์ป้องกันและอุปกรณ์ตัดตอนก่อนทำสวิชชิง							
1	SMG04YB-01	"ON" Auto Reclose	"OFF" Auto Reclose		SMG	-	เบรกเกอร์ 115 เควี
2	KTB02YB-01	"ON" Auto Reclose	"OFF" Auto Reclose		KTB	-	เบรกเกอร์ 115 เควี
3	KTB02VB-01	"ON" Auto Reclose	"OFF" Auto Reclose		KTB	-	-
4	KTB06VB-01	"ON" Auto Reclose	"OFF" Auto Reclose		KTB	-	-
5	เมื่อพร้อมดับไฟเวลา 09.00 น.						
6	แจ้ง กฟส.กทพ.ทำการไลน์ไหลดในพื้นที่ดับไฟออกได้						
7	เมื่อ กฟส.กทพ.ทำการไลน์ไหลดในพื้นที่ดับไฟออกแล้วเสร็จ						
8	แจ้ง กฟส.กทพ.ทำการตรวจสอบ SF6 KTA10S-08 (โรงปูนนายสวาสดี) อยู่ตำแหน่ง OPEN "พร้อม ล็อคคาน"						
9	แจ้ง HL ทำการตัด DDE โล้น KTB06 ออกทั้ง 3 เฟสได้						
10	เมื่อ HL ทำการตัด DDE โล้น KTB06 ออกทั้ง 3 เฟสแล้วเสร็จ						
11	แจ้ง กฟส.กทพ.ทำการ Test ไฟ Short Ground จุด G1						
12	แจ้ง กฟส.กทพ.ทำการ Test ไฟ Short Ground จุด G2						
13	แจ้งพื้นที่ไฟดับให้ กฟส.กทพ.ทราบ						
14	แจ้งให้ กฟส.กทพ.ทำการ Test ไฟ ตรวจสอบไฟดับเรียบร้อยทุกจุด พร้อมลงใน WE SAFE เรียบร้อยแล้ว						
15	KTB06VB-01	"OFF" Auto Reclose	"ON" Auto Reclose		KTB	-	-
16	ให้ตั้ง Manual เบรกเกอร์ SMG04YB-01, KTB02YB-01, KTB02VB-01 ขณะปฏิบัติงาน						
17	แจ้งชุดปฏิบัติงานให้สามารถปฏิบัติงานได้						
สิ้นสุด Switching ช่วงเช้า							
20	เมื่อ กฟส.กทพ.แจ้งปฏิบัติงานแล้วเสร็จ						
24	KTB06VB-01	"ON" Auto Reclose	"OFF" Auto Reclose		KTB	-	-
25	แจ้ง กฟส.กทพ.ทำการปลด Short Ground จุด G1						
26	แจ้ง กฟส.กทพ.ทำการปลด Short Ground จุด G2						
27	แจ้ง HL ทำการเชื่อม DDE โล้น KTB06 เข้าทั้ง 3 เฟสได้						
28	เมื่อ HL ทำการเชื่อม DDE โล้น KTB06 เข้าทั้ง 3 เฟสแล้วเสร็จ						
29	แจ้ง กฟส.กทพ.ทำการปลด"ล็อคคาน" SF6 KTA10S-08 (โรงปูนนายสวาสดี)						
30	แจ้ง กฟส.กทพ.ทำการนำไหลดในพื้นที่ทำงานเข้าได้						
31	SMG04YB-01	"OFF" Auto Reclose	"ON" Auto Reclose		SMG	-	เบรกเกอร์ 115 เควี
32	KTB02YB-01	"OFF" Auto Reclose	"ON" Auto Reclose		KTB	-	เบรกเกอร์ 115 เควี
33	KTB02VB-01	"OFF" Auto Reclose	"ON" Auto Reclose		KTB	-	-
34	KTB06VB-01	"OFF" Auto Reclose	"ON" Auto Reclose		KTB	-	-
สิ้นสุด Switching ทั้งหมดของ							

แผนผังสถานะปัจจุบัน ก่อนดับไฟ บริเวณ ถนนเศรษฐกิจ (ช่วงสามแยกสะพานต่างระดับกระทู้มแบน จนถึง ตรงข้าม บริษัท ไอ พี แพลคเตอร์ แลนด์ จำกัด) เพื่อให้ชุดงานออกไลน์กระแสเข้า กฟส.กทบ. ปฏิบัติงาน แก้ไขสายไฟแรงสูงชำรุด บริเวณ ถนนเศรษฐกิจ (เข้าไป อ.เมืองสมุทรสาคร)


วันที่ปฏิบัติงาน คือ วันเสาร์ที่ 7 ก.ย. 2567 เวลา 9.00 – 12.00 น.

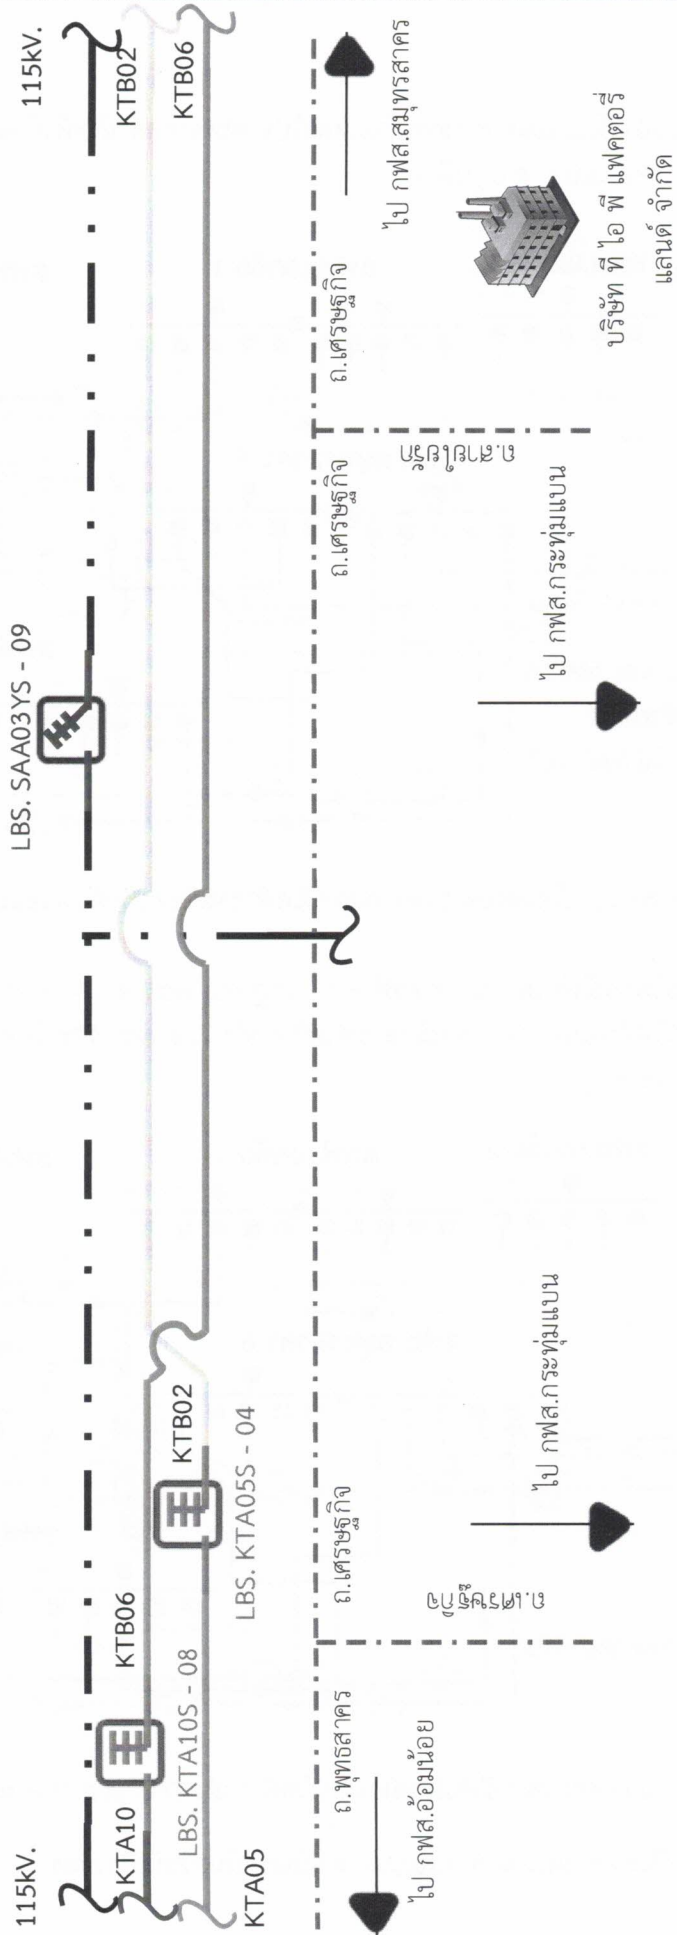

หมายเหตุ มีผู้ได้รับผลกระทบจากการดับไฟ ประมาณ 2 ราย

แผนผังสถานะปัจจุบัน หลังตัดไปไฟ บริเวณ ถนนนครราชสีมา (ช่วงสามแยกสะพานต่างระดับกระทุ่มแบน จนถึง ตรงข้าม บริษัท ที ไอ พี เพคเตอร์ แลนด์ จำกัด) เพื่อให้ชุดงานฮอตไลน์กริดเข้า กฟส.กทบ. ปฏิบัติงาน แก้ไขสายไฟแรงสูงชำรุด บริเวณ ถนนนครราชสีมา (เข้าไป อ.เมืองสมุทรสาคร)

วันที่ปฏิบัติงาน คือ วันเสาร์ที่ 7 ก.ย. 2567 เวลา 9.00 - 12.00 น.

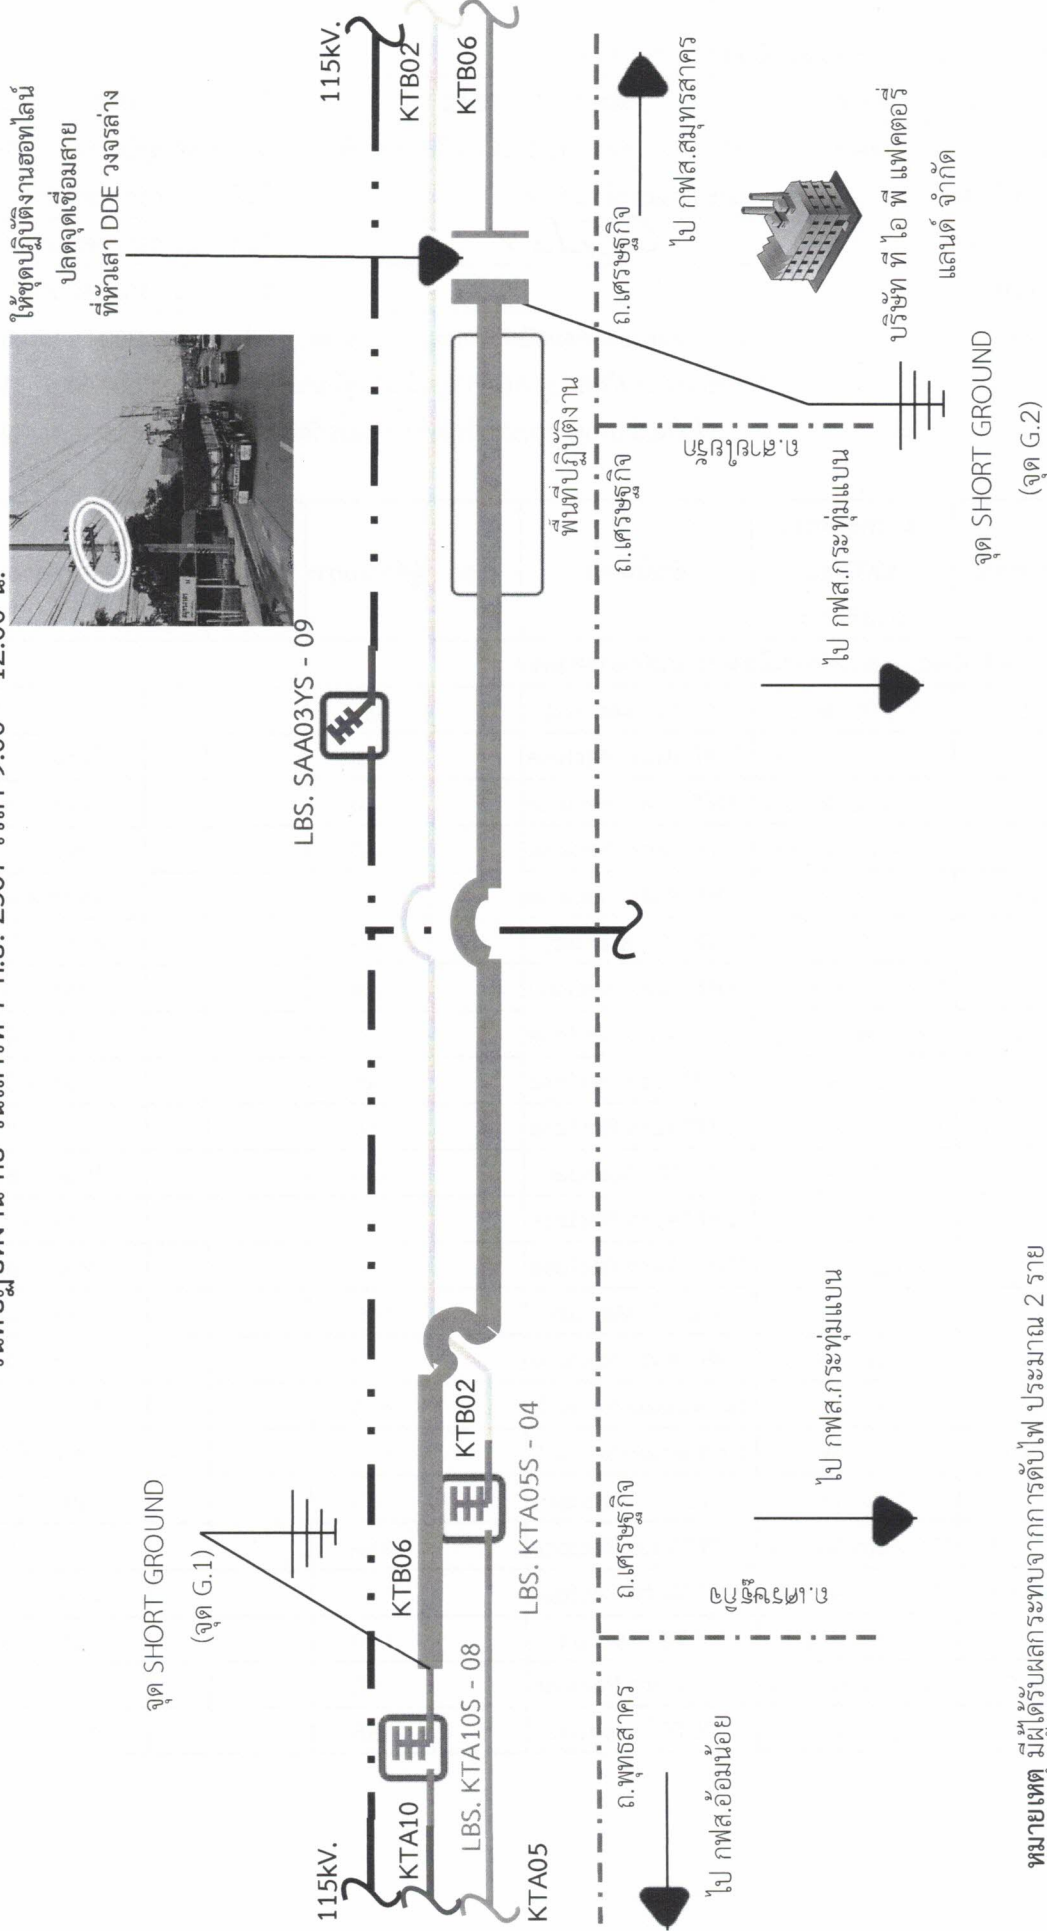

หมายเหตุ มีผู้ได้รับผลกระทบจากการตัดไฟ ประมาณ 2 ราย

พื้นที่ดับไฟ เพื่อปรับปรุงระบบไฟฟ้า