



การไฟฟ้าส่วนภูมิภาค  
PUBLIC ELECTRICITY AUTHORITY

เลขที่ ก.๓ นข.(ปบ.) ๑๕๕ ก) /๒๕๖๕  
ชื่อผู้รับ นายสมบุญ รัตน์ โคตทอง  
ชื่อผู้ส่ง นายบุญเอื้อ เหล็กอ้อม

# Switching Deadline

10 ส.ค. 65

วันที่ ๔ สิงหาคม ๒๕๖๕  
ตำแหน่ง อก.ปบ.(ก.๓)  
ตำแหน่ง วกท.๑๐ ปฏิบัติงานแทน ผจก.กฟอ.นครชัยศรี

ด้วยการไฟฟ้า นครชัยศรี จะขอตัดไฟเพื่อปฏิบัติงาน เพื่อปรับปรุงระบบจำหน่ายสถานีไฟฟ้า NCA  
ตามแผนผังสังเขปแนบ จำนวน ๔ แผ่น ดังนี้

ที่	ฟีดเดอร์	วัน/เดือน/ปี	ตั้งแต่เวลา	ถึงเวลา	ลักษณะงานที่ปฏิบัติ/ บริเวณ	จาก	ถึง	ผู้ควบคุมงาน
๑.	NCA๕YB	๑๑ สค ๖๕	๐๙.๐๐	๑๔.๐๐	ดับไฟระบบ๑๑๕เควี กรมทางหลวงตั้งป้าย บอกทาง	- DDE (ตรงข้าม บ.อิน โต)	- NCA๕YS-๐๔ - NCA๕YS-๐๔	นายชลิต สีขาวซ่า ๐๘๑๗๐๕๕๒๕๐

พื้นที่ที่มีผู้ใช้ไฟได้รับผลกระทบ(ไฟดับ)

ผู้ประสานงานการดับไฟ ชื่อ นายชลิต สีขาวซ่า ตำแหน่ง หน.ปบ.กฟอ.นครชัยศรี โทร ๐๘๑-๗๐๕๕๒๕๐

พื้นที่ ที่ขอตัดไฟปฏิบัติงานมีสายเคเบิลใยแก้วนำแสงของ กฟภ. (หากมีโอกาสชำรุด ผศส.กรส.(ก.๓) จะไปตรวจสอบก่อนปฏิบัติงาน)

๑.  มีสายเคเบิลใยแก้วนำแสง ๑.๑  มีโอกาสชำรุด ๑.๒  ไม่มีโอกาสชำรุด  
๒.  ไม่มีสายเคเบิลใยแก้วนำแสง

( นายบุญเอื้อ เหล็กอ้อม )

ตำแหน่ง วกท.๑๐ ปฏิบัติงานแทน ผจก.กฟอ.นครชัยศรี

สำหรับแผนกควบคุมการจ่ายไฟ (ผคฟ.) กฟภ.๓

เรียน อก.ปบ.(ก.๓)

ผคฟ. พิจารณาแล้วเห็นควร

อนุมัติให้ดับไฟตามคำขอข้อ 1 ฟีดเดอร์ จาก NCA5YB DDEกรมทาง น.อินโตรวม ถึง NCA5YS-04 NCA4YS-04

ในวันที่ 11 ส.ค. 65 ตั้งแต่เวลา 09.00 น. ถึง 14.00 น. ตามใบสั่งทำสวิตซ์ซึ่งเลขที่ 1289/2565

อนุมัติให้ดับไฟตามคำขอข้อ ฟีดเดอร์ จาก ถึง

ในวันที่ ตั้งแต่เวลา น. ถึง น. ตามใบสั่งทำสวิตซ์ซึ่งเลขที่

พนักงานศูนย์ฯ นาย พินิต งามรุ่งโรจน์ ประสานงานการขอตัดไฟกับ นายชลิต สีขาวซ่า

( นายชลิต สีขาวซ่า )  
อก. 6 ม. น. น.

สำหรับผู้อนุมัติ

ที่ ก.๓ กปบ.(คฟ.)

เรียน ผจก. นบ. นข.

อก.บข.(ก.๓), อก.วว.(ก.๓)

อนุมัติ และแจ้ง จป. เพื่อตรวจสอบความปลอดภัย

พร้อมทั้งส่งข้อมูลแจ้งแผนดับไฟลงใน www.pea.co.th

ขั้นตอนการสวิตซ์ซึ่ง 2 แผ่น  
แผนผังแนบ 3 แผ่น

ผจก. (สถานี )



เพื่อทราบ และจัดพนักงานเข้าปฏิบัติงานร่วมกับศูนย์ฯ นครปฐม

ตั้งแต่เวลา น. เป็นต้นไป จนกว่างานจะแล้วเสร็จ

(นายเลอพงศ์ แก่นจันทร์)

รก.ปบ.(ก3) ปฏิบัติงานแทน อก.ปบ.(ก3)

## ใบสั่งทำสวิตชิง

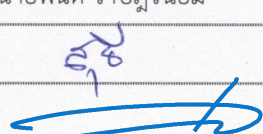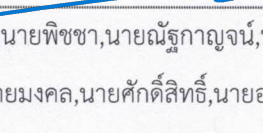
1. สถานที่ทำงาน	แนวถนนปิ่นเกล้า-นครชัยศรี						
2. กำหนดวันที่ทำงาน	11 ส.ค. 65	ระหว่าง	09.00 น.	ถึง	14.00 น.		
3. ผู้ขอทำงาน	กฟอ.นช.	งานที่ทำ	กรมทางหลวงติดตั้งป้ายไต้สายส่ง 115 เควี			ตามใบขอปฏิบัติงาน 1289/2565	
4. เตรียมการสวิตชิงโดย	นายพนิต ราชภูริเนียม			วันที่	5 สิงหาคม 2565		
5. ตรวจสอบสวิตชิงโดย				วันที่	5 สิงหาคม 2565		
6. อนุมัติสวิตชิงโดย				วันที่	5 สิงหาคม 2565		
7. สั่งทำสวิตชิงโดย	1. นายเพชรรัตน์, นายพิชชา, นายณัฐกาญจน์, นายสามารถ 2. นายสถาพร, นายมงคล, นายศักดิ์สิทธิ์, นายอมร 3. นายนครินทร์, นายขุนทอง, นายสุธี, นายพนิต						(กะ1 00.00 น. - 08.00 น.) (กะ2 08.00 น. - 16.00 น.) (กะ3 16.00 น. - 24.00 น.)

ที่	รหัสอุปกรณ์	สภาพอุปกรณ์ ปกติก่อน ดำเนินการ	ดำเนินการ	เวลา	ผู้ดำเนินการ	ผู้สั่งการ	หมายเหตุ
1	<b>ตรวจสอบอุปกรณ์ป้องกันและตัดตอน ก่อนทำการสวิตชิง</b>						
2	NCA05YB-01	"ON" Auto Reclose	"OFF" Auto Reclose		NCA	-	เบรกเกอร์ 115 เควี
3	SAC01YB-01	"ON" Auto Reclose	"OFF" Auto Reclose		SAC	-	เบรกเกอร์ 115 เควี
4	OYL04YB-01	"ON" Auto Reclose	"OFF" Auto Reclose		OYL	-	เบรกเกอร์ 115 เควี
5	SAA05YB-01	"ON" Auto Reclose	"OFF" Auto Reclose		SAA	-	เบรกเกอร์ 115 เควี
6	ONC04YB-01	"ON" Auto Reclose	"OFF" Auto Reclose		ONC	-	เบรกเกอร์ 115 เควี
7	<b>ย้ายโหลดสถานีฯ อ้อมน้อย 3 ไปรับไฟจากสถานีฯ สามพราน 1</b>						
8	<b>ตรวจสอบใบมีด 115 เควี สถานีฯ อ้อมน้อย 3 รหัส ONC01YS-01, ONC01YS-03 ให้สับอยู่</b>						
9	ONC01YB-01	ปลด	สับ คง OFF Auto Reclose		ONC	-	เบรกเกอร์ 115 เควี
10	ONC04YB-01	สับ	ปลด		ONC	-	เบรกเกอร์ 115 เควี
11	<b>ควบคุมแรงดันที่สถานีฯ นครชัยศรี 1 (กฟผ.) ที่ 119 เควี</b>						
12	<b>ตรวจสอบ NCA01YB-01, NCA05YB-01 จ่ายไฟแบบ Close Loop</b>						
13	NCA05YS-04	สับ	ปลด ล็อกกุญแจ		นช.	Z	ที่ดินนครชัยศรี
14	<b>เมื่อพร้อมดับไฟ</b>						
15	<b>แจ้งชุดฮอทไลน์ 115 เควี ทำการตัด DDE บริเวณตรงข้าม บ.อินโดรามา (ตามผังแนบ)</b>						
16	<b>เมื่อชุดฮอทไลน์ 115 เควี ทำการตัด DDE บริเวณตรงข้าม บ.อินโดรามา (ตามผังแนบ) แล้วเสร็จ</b>						
17	<b>ตรวจสอบ LBS หน้าหมู่บ้านเอกราช NCA04YS-04 อยู่ตำแหน่ง OPEN พร้อมล็อกกุญแจ</b>						
18	<b>แจ้งพื้นที่ไฟดับให้ชุดปฏิบัติงานทราบ</b>						
19	<b>แจ้ง กฟอ.นช. Test ไฟ ทุกจุดพร้อมลงใน Wesafe (ไม่มี Short Ground เนื่องจากดับกัน Induce)</b>						
20	<b>หลังจาก กฟอ.นช. Test ไฟ ทุกจุดพร้อมลงใน Wesafe เรียบร้อยแล้ว</b>						
21	<b>แจ้งชุดปฏิบัติงานปฏิบัติงานได้</b>						
22	NCA05YB-01	"OFF" Auto Reclose	"ON" Auto Reclose		NCA	-	เบรกเกอร์ 115 เควี






# สถานะการจ่ายไฟก่อนปฏิบัติงาน

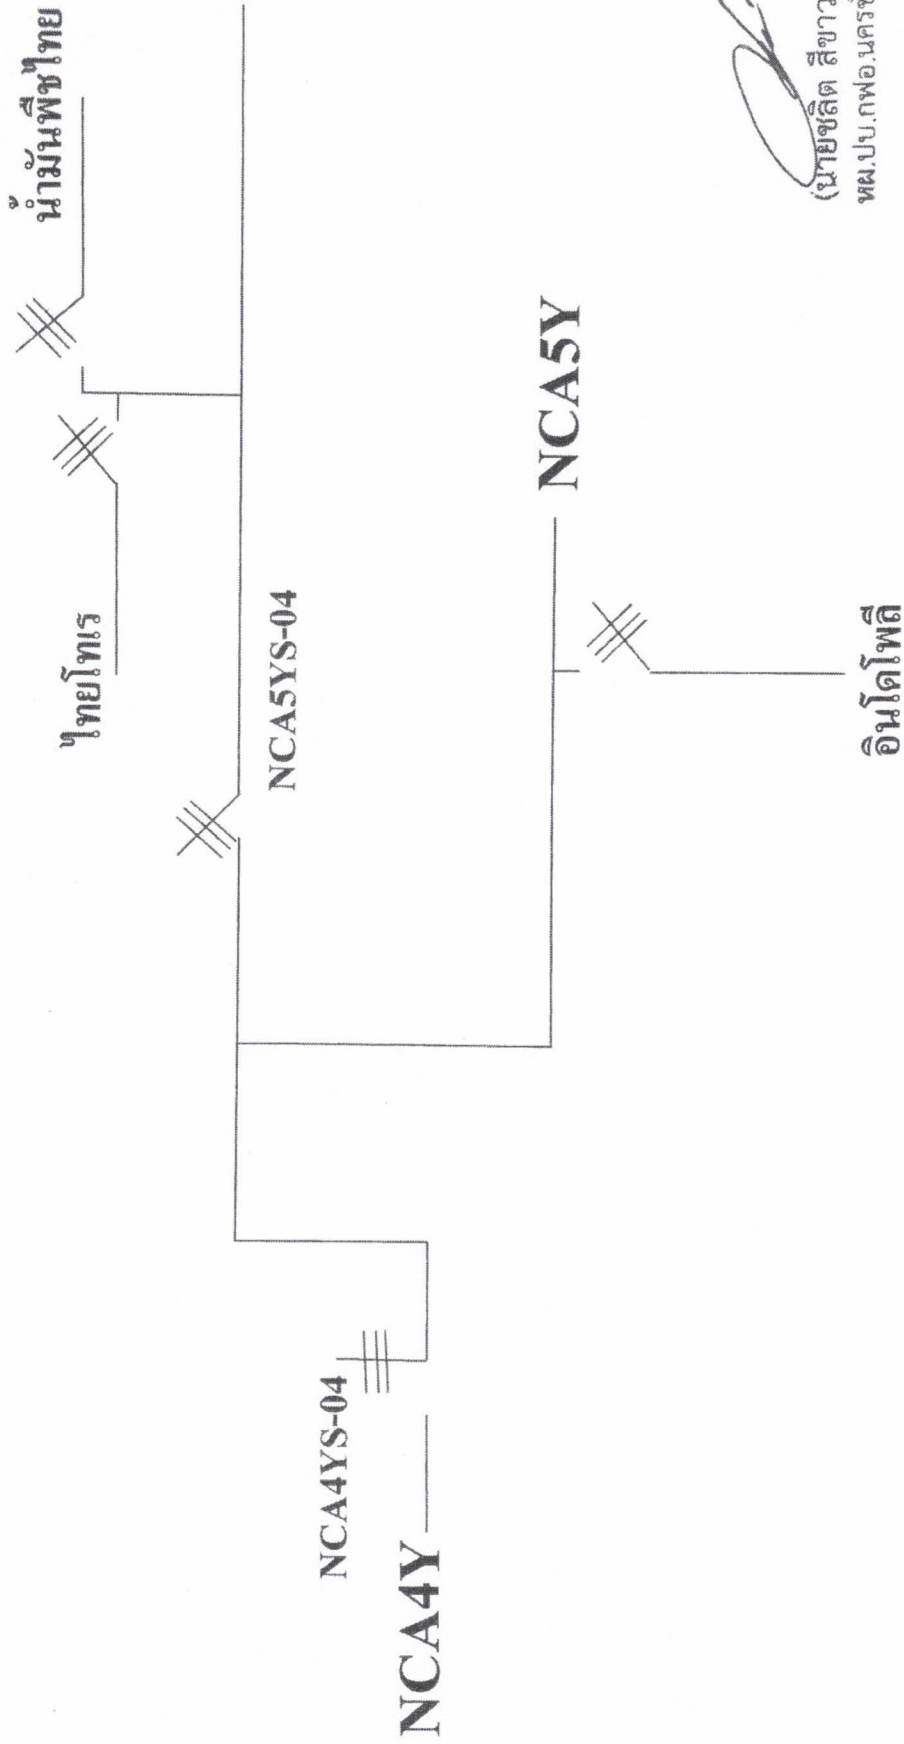


(นายชลิต สีขาว)  
ผ.บ.บ.กพอ.นครชัยศรี

# สถานะการจ่ายไฟตอนปฏิบัติงาน

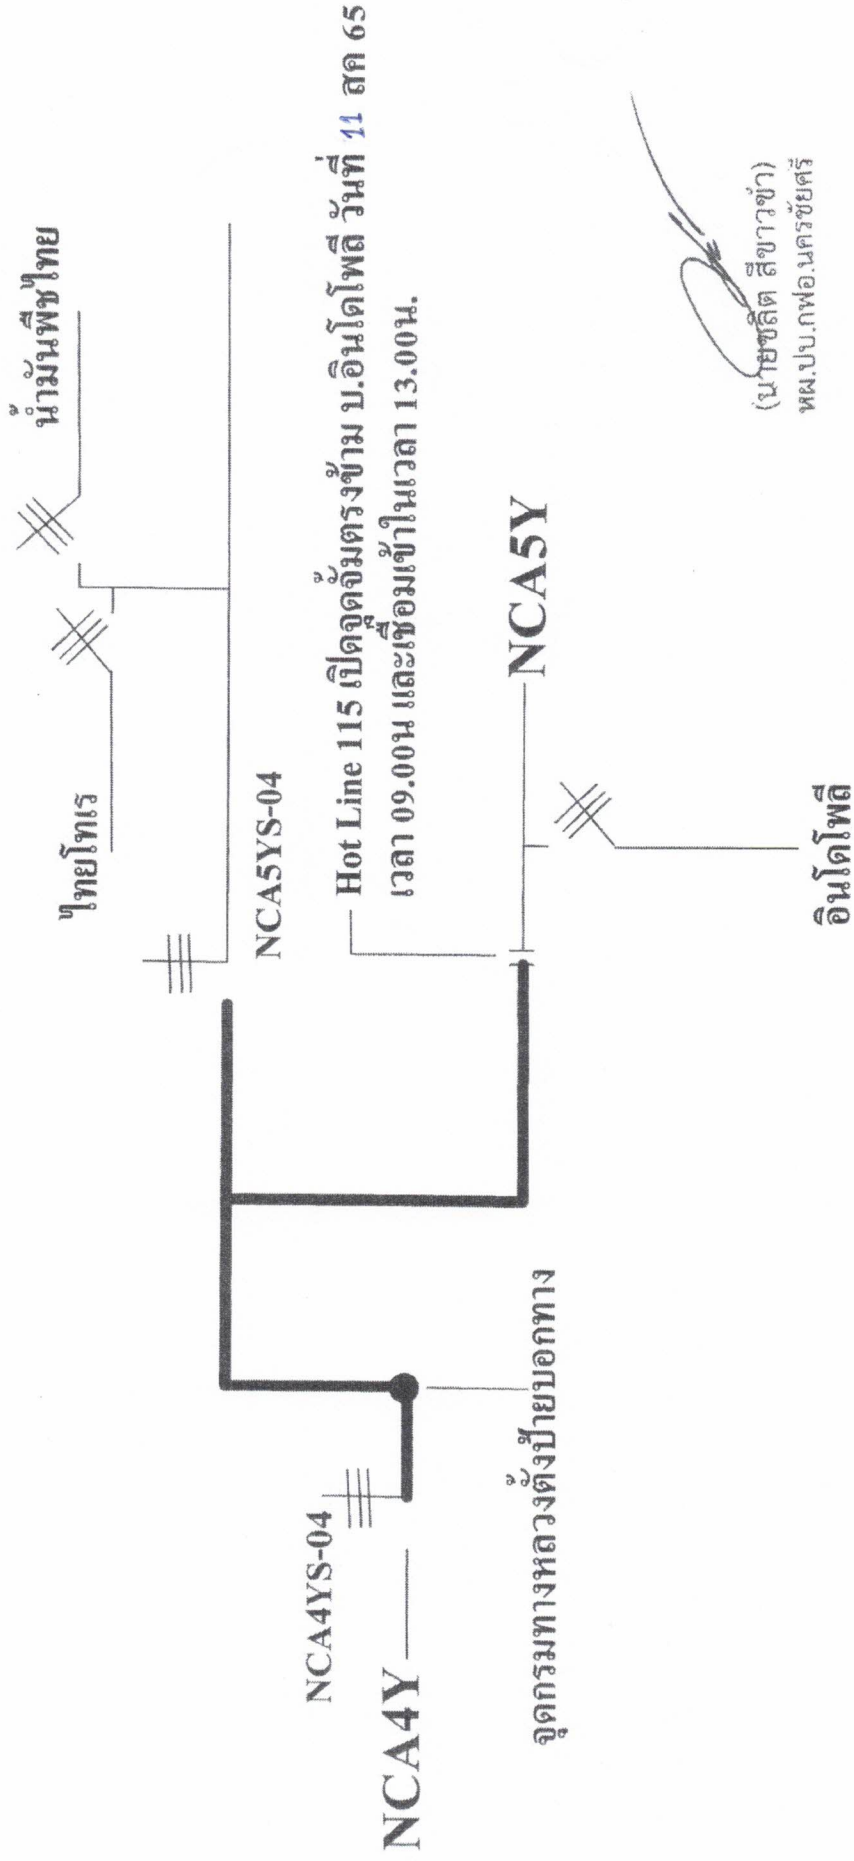

# สถานะการจ่ายไฟหลังปฏิบัติงาน

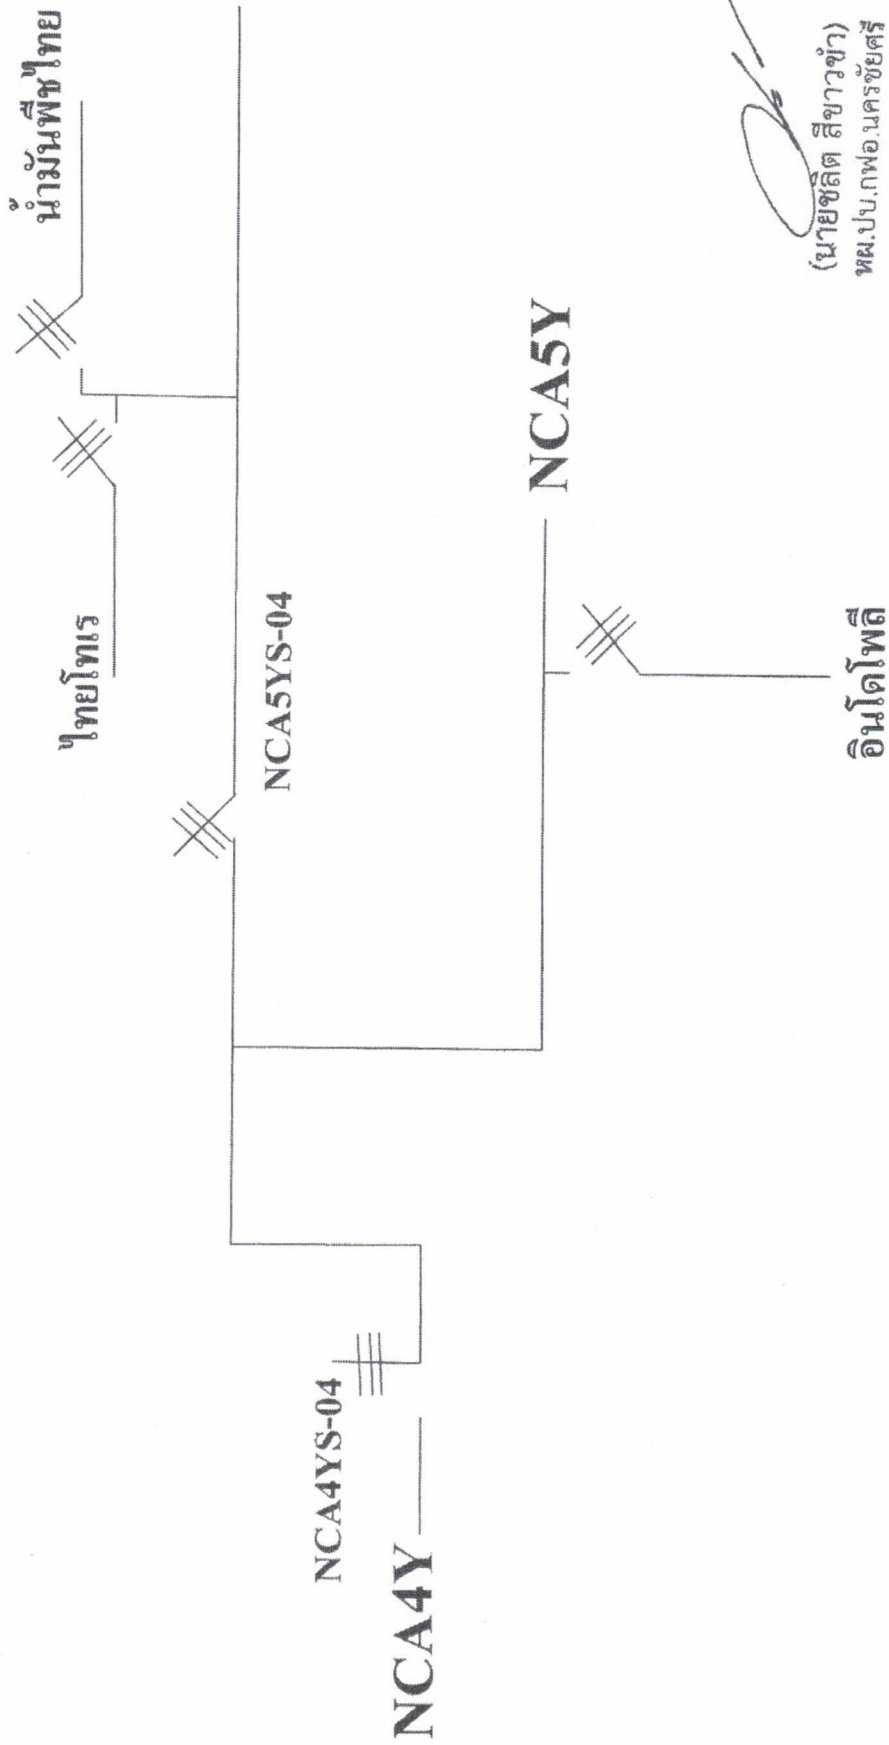

(นายชลิต สีขาวขำ)  
ทต.ป.บ.กฟอ.บ.นครชัยศรี