



การไฟฟ้าส่วนภูมิภาค  
PROVINCIAL ELECTRICITY AUTHORITY

Switching Deadline

21 ก.ย. 2567

เลขที่ ก.๓.กฟส.ท่าเรือ(กป) ๙๐๐ /๒๕๖๗  
ชื่อผู้รับ นายพัทธนันท์ พธิราชสุวรรณ  
ชื่อผู้ส่ง นายสันติ งามชื่น

วันที่ ๑๘ ก.ย. ๒๕๖๗  
ตำแหน่ง อก.ปบ.(ก.๓)  
ตำแหน่ง ผจก.กฟส.ระดับ ๙.กฟส.ท่าเรือ

ด้วยการไฟฟ้า กฟส.ท่าเรือ จะขอตัดไฟระบบจำหน่าย วงจร TMU ๐๕ สถานีท่ามะกา ๒ เพื่อปรับปรุงระบบจำหน่ายแรงสูง ช่วงตั้งแต่ สถานีท่ามะกา ๒ (ชั่วคราว) ถึง SF ๖ รหัส TMU ๕ S-๐๒ รางปลาเน่า ตามแผนผังสังเขปแนบ จำนวน ๑.....แผ่น ดังนี้

ที่	พิดเตอร์	วัน/เดือน/ปี	ตั้งแต่เวลา	ถึงเวลา	ลักษณะงานที่ปฏิบัติ และบริเวณที่ปฏิบัติงาน	จาก	ถึง	ผู้ควบคุมงาน
๑	TMU ๐๕	๒๒ ก.ย.๖๗	๐๙.๐๐ น.	๑๖.๓๐ น.	เพื่อปรับปรุงระบบจำหน่ายแรงสูง	สถานีท่ามะกา ๒ (ชั่วคราว)	SF ๖ รหัส TMU ๕ S-๐๒ รางปลาเน่า	กฤตภาส ปิ่นเจริญ ๐๙๐-๙๙๑๘๘๗๓๓

พื้นที่ที่มีผู้ใช้ไฟได้รับผลกระทบ(ไฟดับ) มีผู้ใช้ไฟ ๑๗๕ ไร่

ผู้ประสานงานการดับไฟ ชื่อ นายเสนีย์ ศรีมงคล ตำแหน่ง ผจก.กฟส.ท่าเรือ โทร.๐๙๘-๖๖๑๙๗๘๗

พื้นที่ ที่ขอตัดไฟปฏิบัติงาน มีสายเคเบิลใยแก้วนำแสงของ กฟผ.(หากมีโอกาสชำรุด ผศส.กรส.(ก๓) จะไปตรวจสอบก่อน

ปฏิบัติงาน

- มีสายเคเบิลใยแก้วนำแสง ๑.๑  มีโอกาสชำรุด ๑.๒  ไม่มีโอกาสชำรุด
- ไม่มีสายเคเบิลใยแก้วนำแสง
- พิกัดพื้นที่จ่ายไฟ ๑.๑ TMU BR ๐๕ Lat ๑๔.๐๓๔๕๘๕ Long ๙๙.๘๑๙๕๗๓  
๑.๒ TMU ๕ S-๐๒ Lat ๑๔.๐๓๐๑๐๔ Long ๙๙.๘๔๑๔๖๓

ลงชื่อ   
(นายสันติ งามชื่น)

ตำแหน่ง ผจก.กฟส.(ระดับ ๙) กฟส.ท่าเรือ

๑๘ ก.ย. ๒๕๖๗

สำหรับแผนกควบคุมการจ่ายไฟ (ผคฟ.) กฟผ.๓  
เรียน อก.ปบ.(ก.๓)

ผคฟ. พิจารณาแล้วเห็นควร

อนุมัติให้ดับไฟตามคำขอข้อ 1 พิดเตอร์ TMU 5 จาก TMUBR-05 ถึง TMU5S-02  
ในวันที่ ๑๙ ก.ย. ๖๗ ตั้งแต่เวลา ๐๙.๐๐ น. ถึง ๑๖.๓๐ น. ตามใบสั่งทำสวิตซ์ซึ่งเลขที่ 1374/2567

อนุมัติให้ดับไฟตามคำขอข้อ พิดเตอร์ จาก ถึง  
ในวันที่ ตั้งแต่เวลา น. ถึง น. ตามใบสั่งทำสวิตซ์ซึ่งเลขที่

พนักงานศูนย์ฯ นาย จิรา งามชื่น ประสานงานการขอตัดไฟกับ นายเสนีย์ ศรีมงคล

19 ก.ย. 67

สำหรับผู้อนุมัติ

ที่ ก.๓ กบย.(คฟ.)

เรียน ผจก. กฟส. ๙.๙

อก.ว.ว.(ก.๓)

อนุมัติ และแจ้ง จป. เพื่อตรวจสอบความปลอดภัย,

พร้อมทั้งลงข้อมูลแจ้งแผนดับไฟลงใน www.pea.co.th

(นายสันติ งามชื่น)  
ก.๓ ๗ ทุ่งโพธิ์ทะเล กฟผ.

ขั้นตอนการสวิตซ์ซึ่ง 1 แผ่น  
แผนผังแนบ 2 แผ่น

ผจก. 2 (สถานี TMU)

เพื่อทราบ และจัดพนักงานเข้าปฏิบัติงานร่วมกับศูนย์  
นครปฐม ตั้งแต่เวลา ๐8:3๐ น. เป็นต้นไป จนกว่างานจะแล้วเสร็จ

(นายเลอพงศ์ แก่นจันทร์)


รท.ปบ.(ก3) ปฏิบัติงานแทน อก.ปบ.(ก3)

(นายเลอพงศ์ แก่นจันทร์)

รท.ปบ.(ก3) ปฏิบัติงานแทน อก.ปบ.(ก3)




# สภาพการจ่ายไฟก่อนปฏิบัติงาน

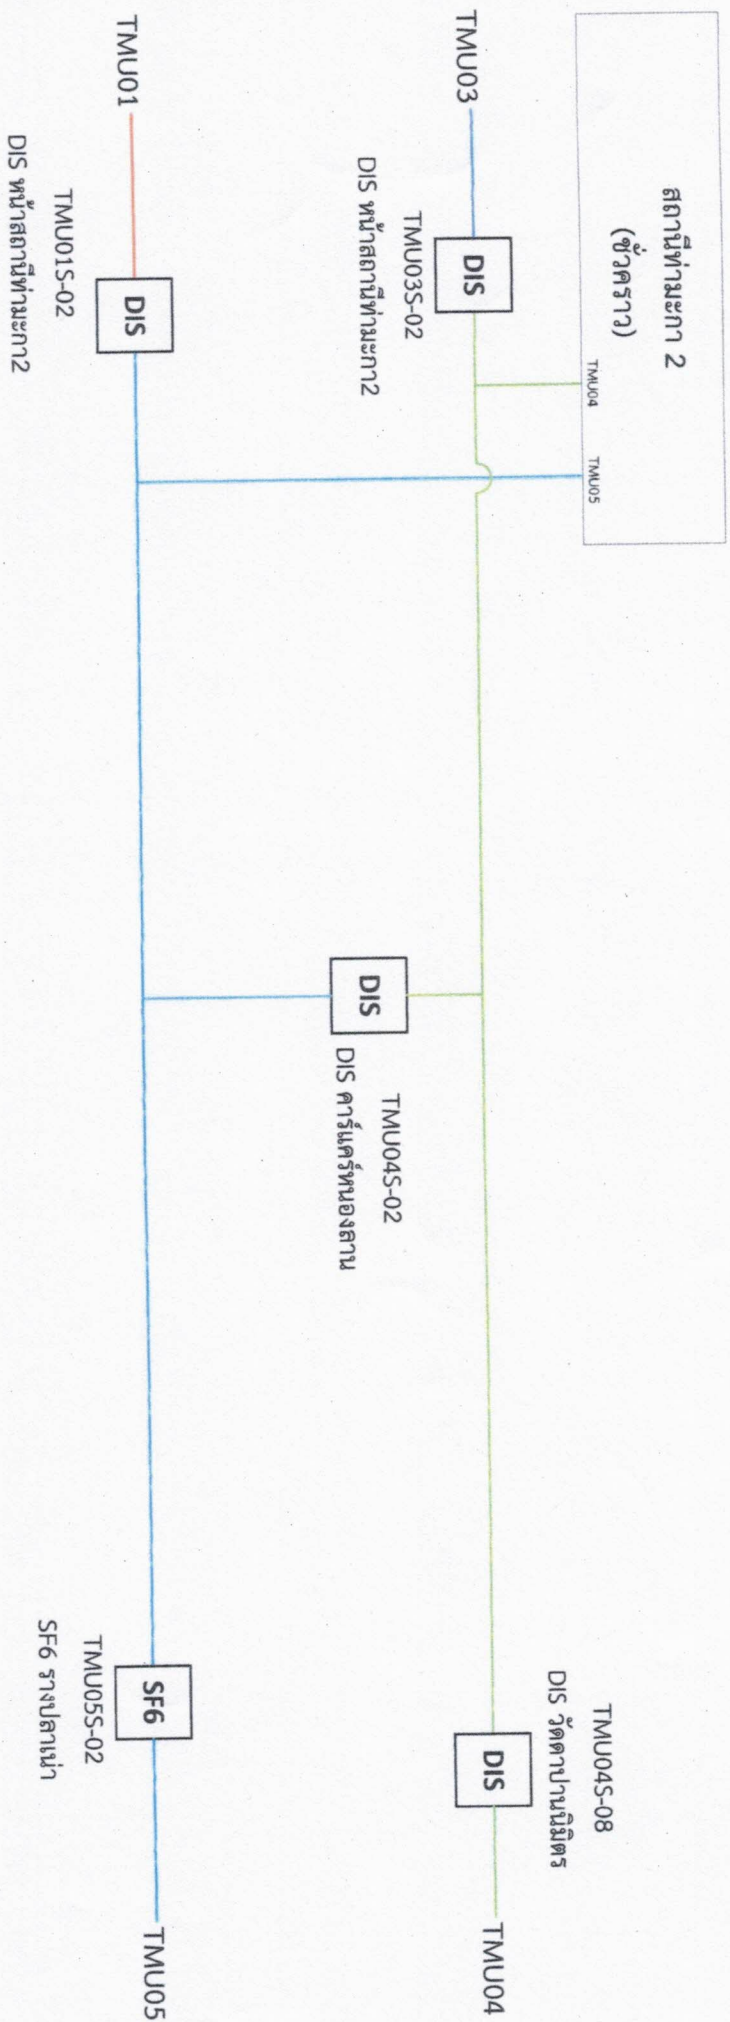

งานดับไฟ วันอาทิตย์ที่ 22 กันยายน 2567  
เวลา 09:00-16:30 น.  
ปรับปรุงระบบจำหน่าย 22 kV  
ฟีดเตอร์ 5 สถานีท่ามะกา2 (ชั่วคราว)

# สถาปัตยกรรมจ่ายไฟฟ้าขณะปฏิบัติงาน

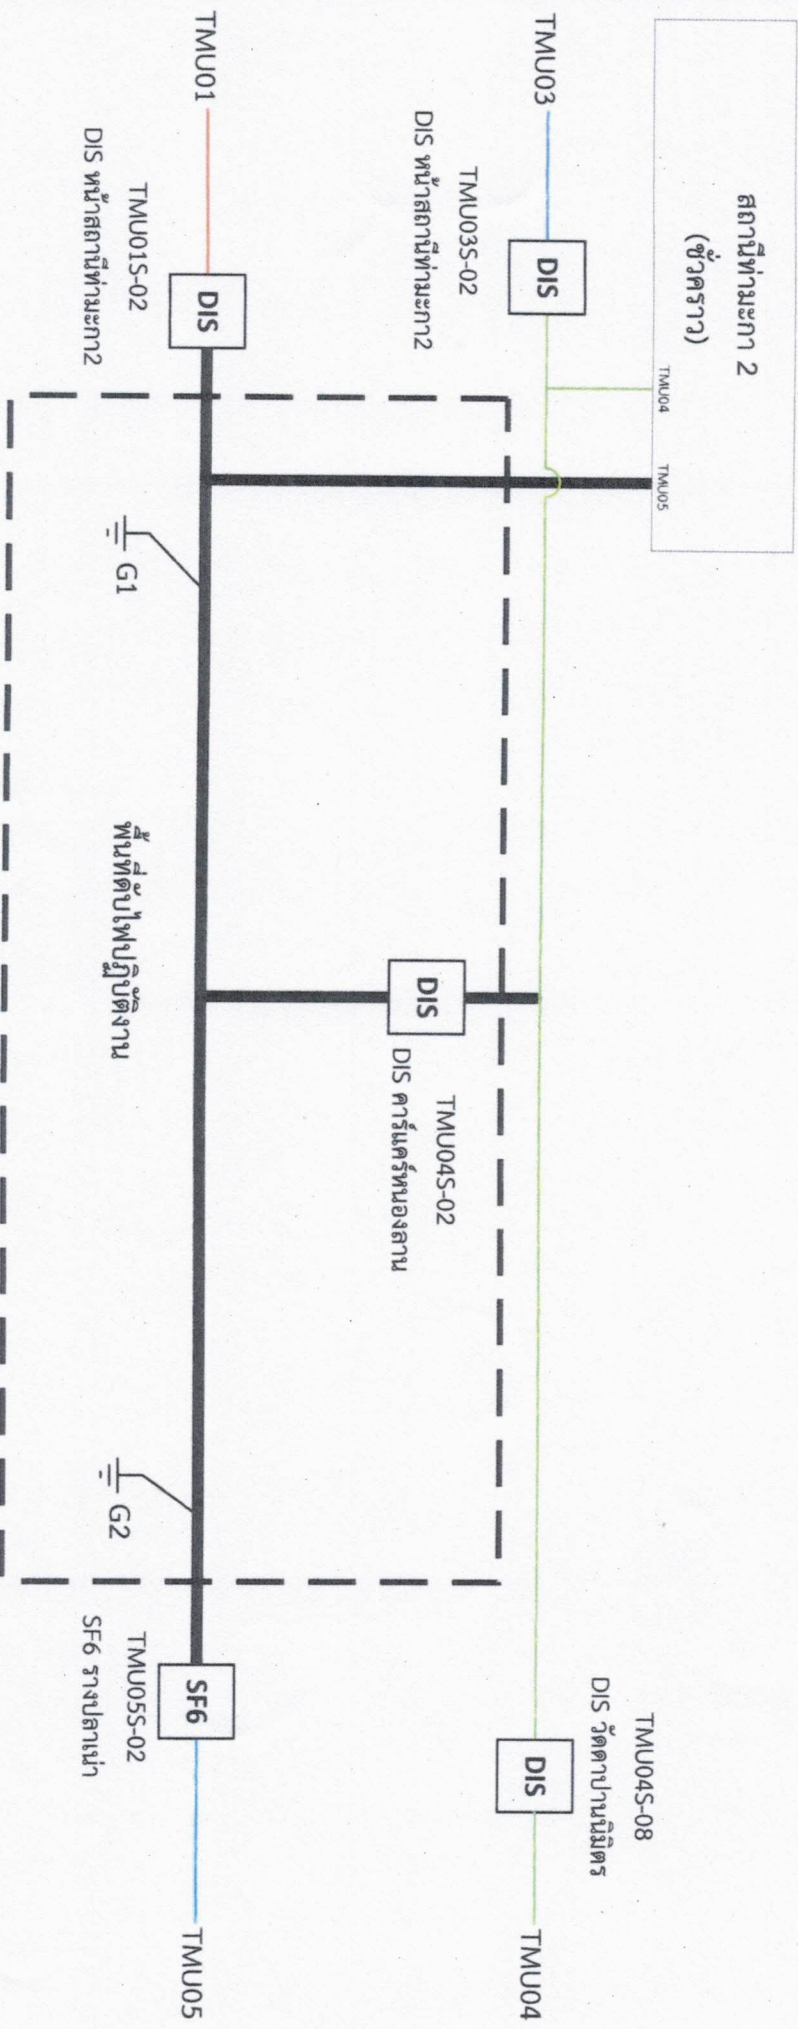

งานดับไฟ วันอาทิตย์ที่ 22 กันยายน 2567

เวลา 09:00-16:30 น.

ปรับปรุงระบบจำหน่าย 22 kV

ปิดเตอร์ 5 สถานีท่ามะกา2 (ชั่วคราว)