



การไฟฟ้าส่วนภูมิภาค
PROVINCIAL ELECTRICITY AUTHORITY

Switching Deadline

27 ก.ย. 67

เลขที่ ก.๓.บปม.(กป.) /๒๕๖๗	วันที่ ๑๖ กันยายน ๒๕๖๗
ชื่อผู้รับ นายพจน์นันท พิชิตสุวรรณชล	ตำแหน่ง อ.ก.ป.น.(ก.๓)
ชื่อผู้ส่ง นายศาศวัต คุ้มประกอบกิจ	ตำแหน่ง ผจก.กฟส.อ.บางปลาม้า


ด้วยการไฟฟ้า อ.บางปลาม้า จะขอตัดกระแสไฟฟ้าเพื่อปฏิบัติงานในระบบจำหน่ายแรงสูง/สถานีไฟฟ้า อ.บางปลาม้า ตามแผนผังสังเขปแนบ จำนวน ๓ แผนนี้

ที่	พิดเคอร์	วัน/เดือน/ปี	ตั้งแต่เวลา	ถึงเวลา	ลักษณะงานที่ปฏิบัติ และบริเวณที่ปฏิบัติงาน	จาก	ถึง	ผู้ควบคุมงาน
๑	BAM๐๕	๒๘ ก.ย. ๖๗	๐๘.๐๐ น.	๑๗.๐๐ น.	ติดตั้ง SF๖ แทน DIS รหัส BAM๐๕S-๐๔ บ.ไม่กอนดิน ตามแผนงานของกบข.(ก.๓)	จุดปลดสายแยก ตลาดบ้านสุด	DIS. ชั่วคราว แยกเทศบาล ไม่กอนดิน	นายกิตติวัชร ทองงาม

พื้นที่มีผู้ใช้ไฟได้รับผลกระทบ(ไฟดับ) แยกตลาดบ้านสุด ถึง แยกเทศบาลไม่กอนดิน

ผู้ประสานงานการดับไฟ ชื่อ นายกิตติวัชร ทองงาม ตำแหน่ง วิศว.ผก.กฟส.อ.บปม โทร ๐๘๕-๕๕๕๒๓๖๓ พื้นที่ที่ขอตัดไฟปฏิบัติงานมีสายเคเบิลใยแก้วนำแสงของ กฟผ. (หากมีโอกาสชำรุด ผศส.กรส.(ก.๓) จะไปตรวจสอบก่อนปฏิบัติงาน

- มีสายเคเบิลใยแก้วนำแสง ๑.๑ มีโอกาสชำรุด ๑.๒ ไม่มีโอกาสชำรุด
- ไม่มีสายเคเบิลใยแก้วนำแสง
- พิกัดพื้นที่ดับไฟ ๓.๑ เริ่มต้น Lat ๑๔.๓๓๓๔๓ Long ๑๐๐.๒๔๘๑๓
๓.๒ สิ้นสุด Lat ๑๔.๓๒๕๕๔ Long ๑๐๐.๒๔๖๐๓

ลงชื่อ 
(นายศาศวัต คุ้มประกอบกิจ)
ตำแหน่ง ผจก.กฟส.อ.บางปลาม้า

สำหรับแผนกควบคุมการจ่ายไฟ (ผคฟ.) กฟผ.๓
เรียน อ.ก.ป.บ.(ก.๓)

ผคฟ. พิจารณาแล้วเห็นควร

อนุมัติให้ดับไฟตามคำขอข้อ 1 พิดเคอร์ BAM๐5 จาก DIS ช.ก.แยกเทศบาล ถึง จุดปลดสายแยกตลาดบ้านสุด
ในวันที่ 28 ก.ย. 67 ตั้งแต่เวลา 08.00 น. ถึง 17.00 น. ตามใบสั่งทำสวิตซ์เลขที่ 1385/67

อนุมัติให้ดับไฟตามคำขอข้อ พิดเคอร์ จาก ถึง
ในวันที่ ตั้งแต่เวลา น. ถึง น. ตามใบสั่งทำสวิตซ์เลขที่

พนักงานต้นตู่ นาย จิรวรรณ แก้วอัมมณี ประธานงานขอตัดไฟด้วย นาย กิตติวัชร ทองงาม
21 ก.ย. 67

(นาย จิรวรรณ แก้วอัมมณี)
จศก. 56 พัน ๒๕.คพ.

สำหรับผู้อนุมัติ

ที่ ก.๓ กปบ.(คฟ.)

เรียน ผจก. กฟล. นปม.

อก.บข.(ก๓), อก.วว.(ก๓)

อนุมัติ และแจ้ง จป. เพื่อตรวจสอบความปลอดภัย
พร้อมทั้งลงข้อมูลแจ้งแผนดับไฟลงใน www.pea.co.th

ขั้นตอนการสวิชชิง.....1.....แผ่น

แผนผังแนบ.....3.....แผ่น


ผจฟ..... (สถานี.....)

เพื่อทราบ และจัดพนักงานเข้าปฏิบัติงานร่วมกับศูนย์ฯ นครปฐม
ตั้งแต่วันที่.....น. เป็นต้นไป จนกว่างานจะแล้วเสร็จ


(นายเลอพงศ์ แก่นจันทร์)


รท.ปบ.(ก3) ปฏิบัติงานแทน อก.ปบ.(ก3)

ใบสั่งทำสวิตชิง

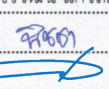1. สถานที่ทำงาน	DIS BAM05S-04 บ่อมตำรวจบ้านสุด		
2. กำหนดวันที่ทำงาน	28 ก.ย. 67	เวลา	08.00 น. ถึง 17.00 น.
3. ผู้ขอทำงาน	กฟส.บปม.	งานที่ทำ	เปลี่ยน DIS เป็น SF6 ตามใบขอปฏิบัติงาน 1385/2567
4. เตรียมการสวิตชิงโดย	นายจิรวัดน์ แก้วสมนึก		วันที่ 22 กันยายน 2567
5. ตรวจสอบสวิตชิงโดย			วันที่ 22 กันยายน 2567
6. อนุมัติสวิตชิงโดย			วันที่ 22 กันยายน 2567
7. สั่งทำสวิตชิงโดย	1. นายศุภสวัสดิ์, นายอนุสรณ์, นายธนิต, นายมนโชน, นายวรรณพงษ์ (กะ1 00.00 น. - 08.00 น.) 2. นายพีรภัทร, น.ส.สุภาชชา, นายขุนทอง, นายศักดิ์สิทธิ์, นายพนิต (กะ2 08.00 น. - 16.00 น.) 3. นายจิรวัดน์, นายวัฒน์, นายพิชชา, นายวีรวัชร, นายอมร (กะ3 16.00 น. - 24.00 น.)		

ที่	รหัสอุปกรณ์	สภาพอุปกรณ์ ปกติก่อน ดำเนินการ	ดำเนินการ	เวลา	ผู้ดำเนินการ	ผู้สั่งการ	หมายเหตุ
1	ตรวจสอบอุปกรณ์ป้องกันและอุปกรณ์ตัดตอนก่อนทำสวิตชิง						
2	BAM05VB-01	"ON" Auto Reclose	"OFF" Auto Reclose		BAM		- -
3	BAM06VB-01	"ON" Auto Reclose	"OFF" Auto Reclose		BAM		- -
4	เมื่อพร้อมดับไฟ						
6	ตรวจสอบ DIS ชด.แยกเทศบาลไผ่กองดิน (BAM05) สถานะ Open						
22	BAM05S-04	สับ	ปลด, ล็อคคาน		บปม.		SF6 บ่อมตำรวจบ้านสุด
6	แจ้งหน่วยงานไลน์โฮลตจากจุดปลดสายแรงสูงแยกตลาดบ้านสุด ถึง DIS BAM05S-04 บ่อมตำรวจบ้านสุด ตามผัง						
7	เมื่อหน่วยงานไลน์โฮลตจากจุดปลดสายแรงสูงแยกตลาดบ้านสุด ถึง DIS BAM05S-04 บ่อมตำรวจบ้านสุด ตามผังแล้วเสร็จ						
8	แจ้งหน่วยงานปลด จุดปลดสายแรงสูงแยกตลาดบ้านสุด ตามผัง						
9	เมื่อหน่วยงานปลด จุดปลดสายแรงสูงแยกตลาดบ้านสุด ตามผังแล้วเสร็จ						
10	แจ้งพื้นที่ไฟดับให้หน่วยงานทราบ						
11	แจ้งผู้ควบคุมงาน Test ไฟ Short Ground จุด G1						
12	แจ้งผู้ควบคุมงาน Test ไฟ Short Ground จุด G2						
13	เมื่อแจ้ง Shortground แล้วเสร็จ พร้อมทั้งลง We Safe แล้วเสร็จ						
14	แจ้งชุดปฏิบัติงานทำงานได้						
15	BAM05VB-01	"OFF" Auto Reclose	"ON" Auto Reclose		BAM		- -
16	BAM06VB-01	"OFF" Auto Reclose	"ON" Auto Reclose		BAM		- -
สิ้นสุด Switching ช่วงแรก							
17	หน่วยงานปฏิบัติงานแล้วเสร็จ พร้อมย้ายโฮลตกลับ						
18	แจ้งผู้ควบคุมงานปลด Short Ground จุด G1						
19	แจ้งผู้ควบคุมงานปลด Short Ground จุด G2						
20	BAM05VB-01	"ON" Auto Reclose	"OFF" Auto Reclose		BAM		- -
21	BAM06VB-01	"ON" Auto Reclose	"OFF" Auto Reclose		BAM		- -
22	ตรวจสอบ DIS BAM05S-04 บ่อมตำรวจบ้านสุด เปลี่ยนเป็น SF6 สถานะ Open+ล็อคคาน						
23	แจ้งหน่วยงานเชื่อม จุดปลดสายแรงสูงแยกตลาดบ้านสุด ตามผัง						
24	เมื่อหน่วยงานเชื่อม จุดปลดสายแรงสูงแยกตลาดบ้านสุด ตามผังแล้วเสร็จ						
25	DIS ชด. BAM05	ปลด	สับ		บปม.		DIS แยกเทศบาลไผ่กองดิน
26	BAM05VB-01	"OFF" Auto Reclose	"ON" Auto Reclose		BAM		- -
27	BAM06VB-01	"OFF" Auto Reclose	"ON" Auto Reclose		BAM		- -
สิ้นสุด Switching ทั้งหมด							

แผนผัง Singleline diagram ก่อนดับกระแสไฟฟ้า

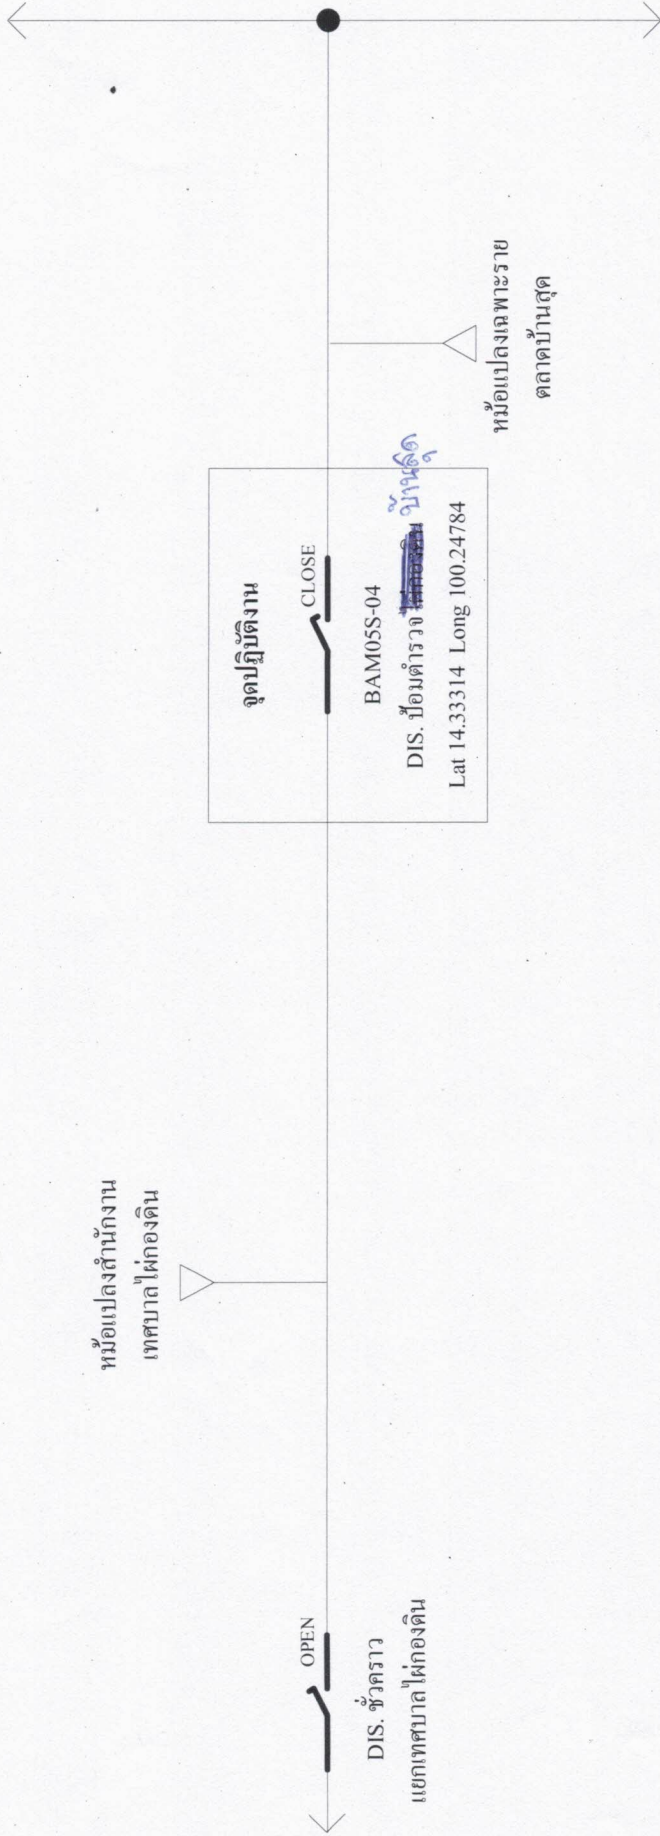


หมายเหตุ ———— แสดงพื้นที่จ่ายกระแสไฟฟ้า
 - - - - - แสดงพื้นที่ดับกระแสไฟฟ้า
 ↓ แสดงจุดช็อตกราวด์

ก่อนดับกระแสไฟฟ้า

ผู้ควบคุมงาน นายกิตติวัชร ทองงาม
 จป. นายอัครม แฉ่งสว่าง


แผนผัง Singleline diagram ขณัติบัตรกระแสไฟฟ้าปฏิบัติงาน

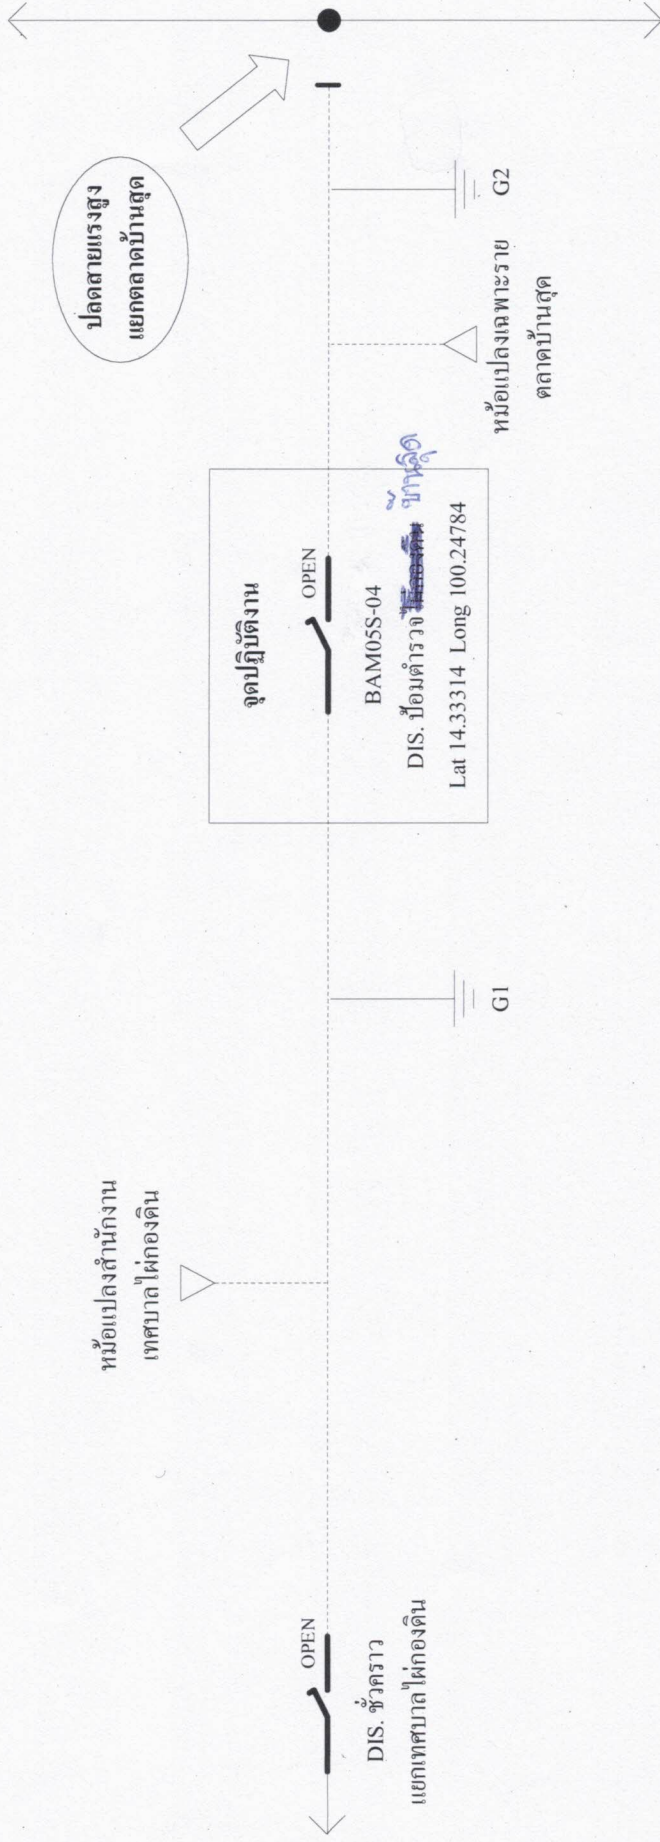

ขณัติบัตรกระแสไฟฟ้าปฏิบัติงาน

ผู้ควบคุมงาน นายกิตติวัชร ทองงาม
 จป. นายอาคม แจ่มสว่าง

แผนผัง Singleline diagram การจ่ายกระแสไฟฟ้าหลังปฏิบัติงานแล้วเสร็จ

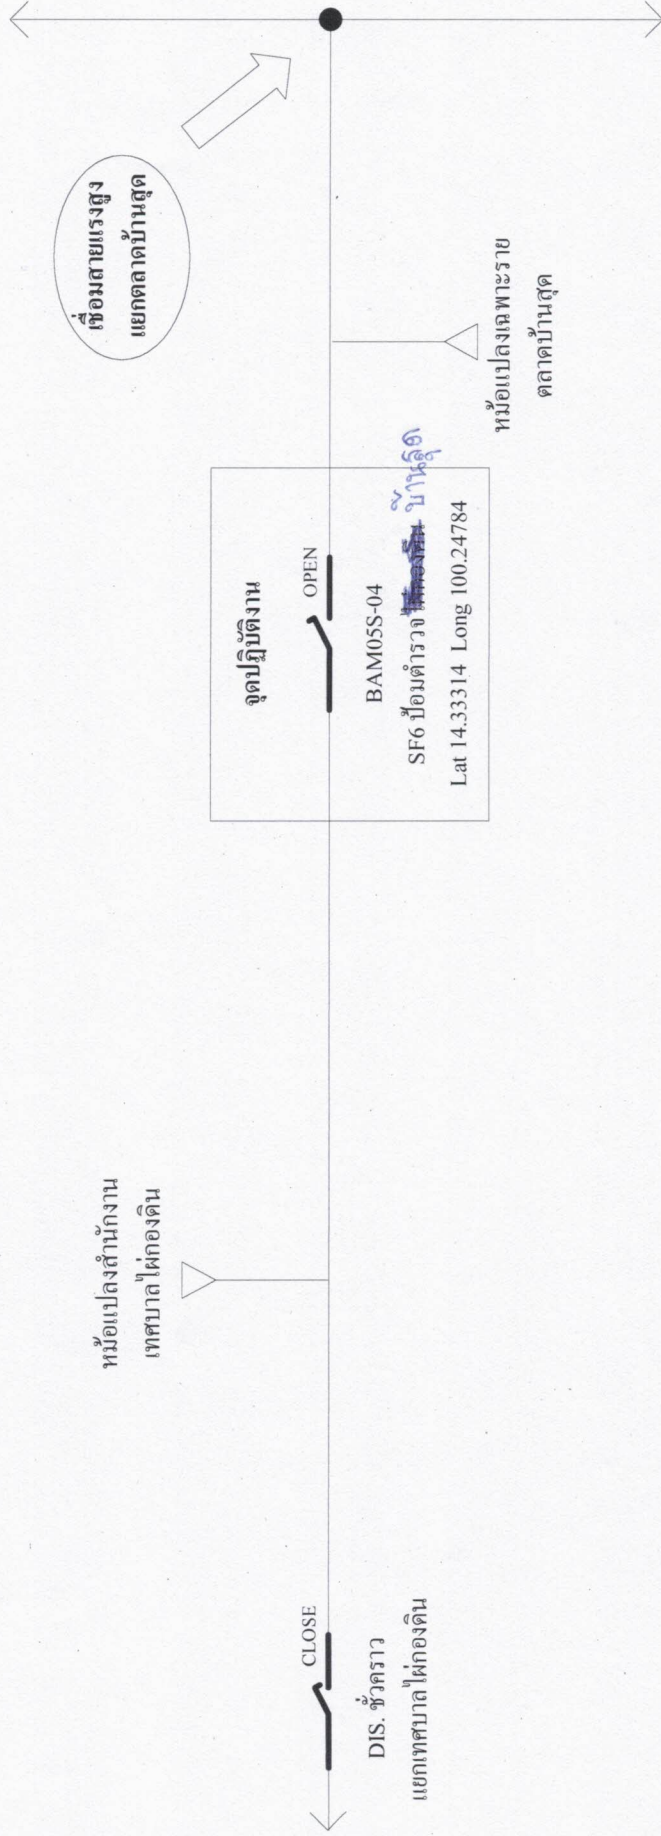

หลังปฏิบัติงานแล้วเสร็จ

- หม้อแปลง ——— แสดงพื้นที่จ่ายกระแสไฟฟ้า
- - - - - แสดงพื้นที่ดับกระแสไฟฟ้า
- ↓ แสดงจุดช็อตกราวด์

ผู้ควบคุมงาน นายกิตติวัชร ทองงาม
 จป. นายอัครม แฉ่งสว่าง