



29 ตุลาคม 2564

เลขที่ ก.๓ กพบ.(ปบ.)- ๑๖๙๘๔
ชื่อผู้รับ นายสมบูรณ์ สิงห์โคทอง
ชื่อผู้ส่ง นายอาทิตย์ จารุณ

วันที่ ๒๕ ตุลาคม ๒๕๖๔
ตำแหน่ง อ.ก.ป.ก.(ก.๓)
ตำแหน่ง รอง.(ท) รักษาการแผน ผอ.กพอ.กพบ.

ด้วยการไฟฟ้ากพอ.กพบ ขอตั้งไฟเพื่อปฏิบัติงานเป็นปกติยังสถานีเรืองยุงชนาด ๑๒ ม. ต้น DDE เป็น ๑๒.๒๐ น.ตามแผนผังดังเช่น
แบบ จำนวน =๒= แผ่น ดังนี้

ที่	พืดเครื่อง	วันเดือนปี	ตั้งแต่เวลา	ถึงเวลา	ลักษณะงานที่ปฏิบัติบริเวณ	จาก	ถึง	ผู้ควบคุมงาน
๑	๐๔ KTE	๒๕ ต.ค. ๒๕	๐๘.๓๐ น.	๑๒.๐๐ น.	เพื่อให้ อกส.กพบ. แก้ไขน้ำ ไฟให้ไฟแรงยังระบบเข้ากัน กับ เครื่อง ต้น DOE บริเวณที่ ๑ ตัวบกอบนไกค์	SFB KTE ๔๕-๐๔ ปากทางหัวท่าน้ำ	SFB KTE ๔๕-๐๔ และน้ำ DS KTE ๔๕-๐๔ หน้าหัวท่าน้ำ	นายมนต์ วิจิตรวงศ์ กพอ.กพบ. โทร. ๐๘๑-๐๐๗๘๘๘๘

พื้นที่ที่มีผู้ใช้ไฟได้รับผลกระทบ(ไฟดับ)... มีผู้ใช้ไฟได้รับผลกระทบจากการดับไฟปฏิบัติงานจำนวน ๘๐ ราย

ผู้ประสานงานการดับไฟ ชื่อ นายสมชาย มาบันทิศ ตำแหน่ง ห.ก.ป.กพอ.กพบ. โทร. ๐๘๑-๐๐๗๘๘๘๘

พื้นที่ ที่ขอดับไฟปฏิบัติงานมีสายเคเบิลไข้กัวนำไฟของ กฟภ. (หากมีโอกาสชำรุด ผคส.กรส.(ก.๓) จะไปตรวจสอบก่อนปฏิบัติงาน)

- ๑. มีสายเคเบิลไข้กัวนำไฟ ๑.๑ มีโอกาสชำรุด ๑.๒ ในเมืองกาฬสินธุ์
- ๒. ไม่มีสายเคเบิลไข้กัวนำไฟ

(.....นายอาทิตย์ จารุณ.....)

ตำแหน่ง รอง.(ท) รักษาการแผน ผอ.กพอ.กพบ.

๒๕ ตุลาคม ๒๕๖๔

สำหรับแผนกควบคุมการจ่ายไฟ (ผคพ.) กพภ.๓

เรียน อ.ก.ป.ก.(ก.๓)

ผคพ. พิจารณาแล้วเห็นควร

อนุมัติให้ดับไฟตามคำขอข้อ ๑ พืดเครื่อง KTE ๐๔ จาก KTE ๔๕-๐๔ ถึง KTE ๔๕-๐๔ ๐๘.๓๐ น. ถึง ๑๒.๐๐ น. ตามใบสั่งทำสิวิชั่งเลขที่ ๑๓๘๖/๒๕๖๔
ในวันที่ ๒๕ ต.ค. ๒๕ ตั้งแต่เวลา ๐๘.๓๐ น. ถึง ๑๒.๐๐ น. ตามใบสั่งทำสิวิชั่งเลขที่ ๑๓๘๖/๒๕๖๔
 อนุมัติให้ดับไฟตามคำขอข้อ พืดเครื่อง จาก ถึง
ในวันที่ ตั้งแต่เวลา น. ถึง น. ตามใบสั่งทำสิวิชั่งเลขที่

พนักงานศูนย์ฯ นาย

ประสารงานการดับไฟกับ ๐๘๑-๐๐๗๘๘๘๘ จ.กาฬสินธุ์

๒๕ ต.ค. ๒๕๖๔

(.....นายพงษ์ศักดิ์ศรีกุล.....)

ว.ก.๓ โทร. ๐๘๑-๐๐๗๘๘๘

ขั้นตอนการสิวิชั่ง ๑ แผ่น
แผนผังแนว ๒ แผ่น

สำหรับผู้อนุมัติ

ที่ ก.๓ กพบ.(คพ.)

เรียน ผจก. นาย พงษ์ศักดิ์ศรีกุล

อ.ก.บช.(ก.๓), อ.ก.วว.(ก.๓)

อนุมัติ และแจ้ง จป. เพื่อตรวจสอบความปลอดภัย
พร้อมทั้งลงชื่อมาลงแผนดับไฟลงใน www.pea.co.th

ผอ.กพ. (สถานี)

เพื่อทราบ และจัดทบoggan เข้าไปปฏิบัติงานร่วมกับศูนย์ฯ นครปฐม
ตั้งแต่เวลา น. เป็นต้นไป จนกว่างานจะแล้วเสร็จ

(นายเลอพงศ์ แก่นจันทร์)

อ.ก.ป.ก(3) ปฏิบัติงานแทน อ.ก.ป.ก(3)


ใบสั่งทำสวิทชิ่ง

1. สถานที่ทำงาน	หมู่ 1 ตอนไก่ดี	2. กำหนดวันที่ทำงาน	31 ต.ค. 64	ระหว่าง	08.30 น.	ถึง	12.00 น.
3. ผู้ขอทำงาน	กฟอ.กทบ.	งานที่ทำ	ปรับปรุงระบบจำหน่ายวงจร KTE04		ตามใบขอปฏิบัติงาน	1386/2564	
4. เตรียมการสวิทช์โดย			นายศักดิ์สิทธิ์ เอี่ยมสะอาด	วันที่	29 ตุลาคม 2564		
5. ตรวจสอบสวิทช์โดย			<i>dw</i>	วันที่	29 ตุลาคม 2564		
6. อนุมัติสวิทช์โดย			<i>h</i>	วันที่	29 ตุลาคม 2564		
7. สั่งทำสวิทช์โดย			1. นายเพชรรัตน์, นายพิชชา, นายณัฐภานุจัน, นายสมารถ ¹ 2. นายครินทร์, นายอนุสรณ์, นายธนิต, นายมโนช ² 3. นายสถาพร, นายมงคล, นายอมร ³		(กะ 1 00.00 น. - 08.00 น.) (กะ 2 08.00 น. - 16.00 น.) (กะ 3 16.00 น. - 24.00 น.)		

ที่	รหัสอุปกรณ์	สภาพอุปกรณ์ ปกติก่อน ดำเนินการ	ดำเนินการ	เวลา	ผู้ดำเนินการ	ผู้สั่งการ	หมายเหตุ
1	ตรวจสอบอุปกรณ์ป้องกันและตัดตอน ก่อนทำการสวิทช์						
2	แจ้ง กฟอ.กทบ. ตรวจสอบ KTE04S-07 (SF6 ร้านขายไข่) อุญญาติ ปลด โหนด Off พร้อม Lock คาน						
3	KTE04VB-01	"ON" Auto Reclose	"OFF" Auto Reclose		KTE		-
4	- เมื่อพร้อมดับไฟปฏิบัติงานเวลา 08.30 น.						
5	KTE04S-05	สับ	ปลด,ล็อคคาน		กทบ.	SCADA	SF6 ปากทางวัดท่าเส้า
6	แจ้งสถานะพื้นที่ไฟดับให้ผู้ควบคุมงานรับทราบ						
7	แจ้งผู้ควบคุมงาน Test ไฟ Short Ground จุด G1						
8	แจ้งผู้ควบคุมงาน Test ไฟ Short Ground จุด G2						
9	KTE04VB-01	"OFF" Auto Reclose	"ON" Auto Reclose		KTE		-
10	แจ้งผู้ควบคุมงานให้ชุดทำงานปฏิบัติงานได้						
		*** สื้นสุด Switching ช่วงเช้า ***					
11	เมื่อผู้ควบคุมงานแจ้งชุดทำงานปฏิบัติงานแล้วเสร็จ						
12	แจ้งผู้ควบคุมงาน ปลด Short Ground จุด G1						
13	แจ้งผู้ควบคุมงาน ปลด Short Ground จุด G2						
14	KTE04VB-01	"ON" Auto Reclose	"OFF" Auto Reclose		KTE		-
15	- เมื่อพร้อมจ่ายไฟ						
16	KTE04S-05	ปลด,ล็อคคาน	สับ		กทบ.	SCADA	SF6 ปากทางวัดท่าเส้า
17	KTE04VB-01	"OFF" Auto Reclose	"ON" Auto Reclose		KTE		-
		*** สื้นสุด Switching ทั้งหมด ***					


แผนผังสถานะเบื้องลับ ก่อนต้นไฟ บริเวณหมู่ที่ 1 ต.ดอนไก่ตี (ซอยวัดท่าเสา)
 เพื่อให้ ผกส.กบม. ปฏิบัติงานเบื้องหลังห้องซุ้มด้วย DDE ใหม่ๆ ตามแบบของค่าและรั้นตอนสถานที่ออก
 (ตามอนุสัมพัทธบัน (บค.).-๑๘๒ ลงวันที่ ๗ กันยายน ๒๕๖๔) WBS: C-๖๔-I-KTNCS.๐๑๑๘.๐๒.๑
 ในวันอาทิตย์ ที่ ๓๐ พฤษภาคม ๒๕๖๔ เวลา ๑๙.๓๐-๐๒.๐๐ น.

หมายเหตุ น้ำดูดไฟได้รับผลการทดสอบจำนวน ๘๐ ราย

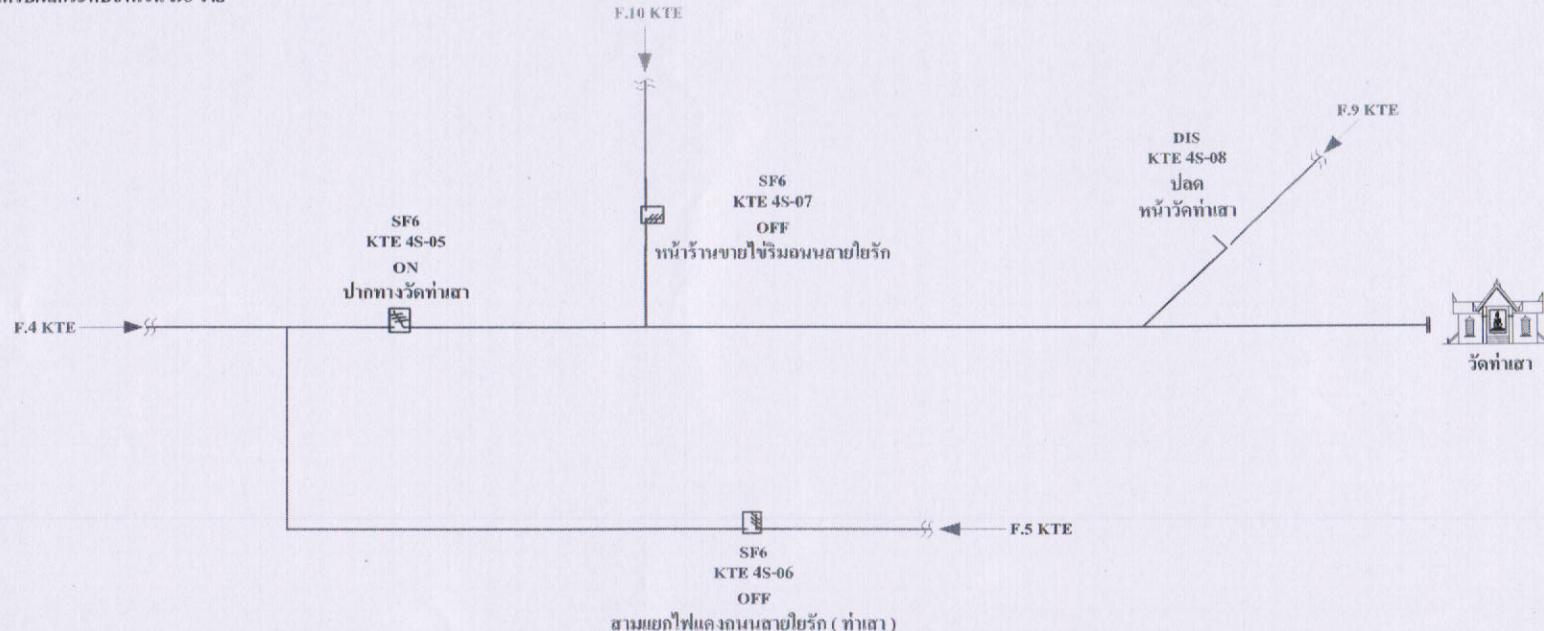

แผนผังสถานะเบื้องต้น หลังดับไฟ บริเวณหมู่ที่ 1 ต.ดอนไก่เตี๊ย (ซอยวัดท่าเสา)
 เพื่อให้ พกส.กบพ. ปฏิบัติงานเบื้องต้นและตรวจสอบ DDE ในการรักษาความเรียบง่ายของก้านและรั้นของเสาหัวต่อ
 (ตามอนุสัมพันธ์ กพน.(บค.)-๐๘๒ ลงวันที่ ๑๗ กันยายน ๒๕๖๔) WBS: C-๖๔-I-KTNCS.๐๙๕๒.๐๒.๑
 ในวันอาทิตย์ ที่ ๓๑ ตุลาคม ๒๕๖๔ เวลา ๐๙.๓๐-๑๔.๐๐ น.

หมายเหตุ มีผู้ใช้งานได้รับผลกระทบจำนวน ๓๐ ราย

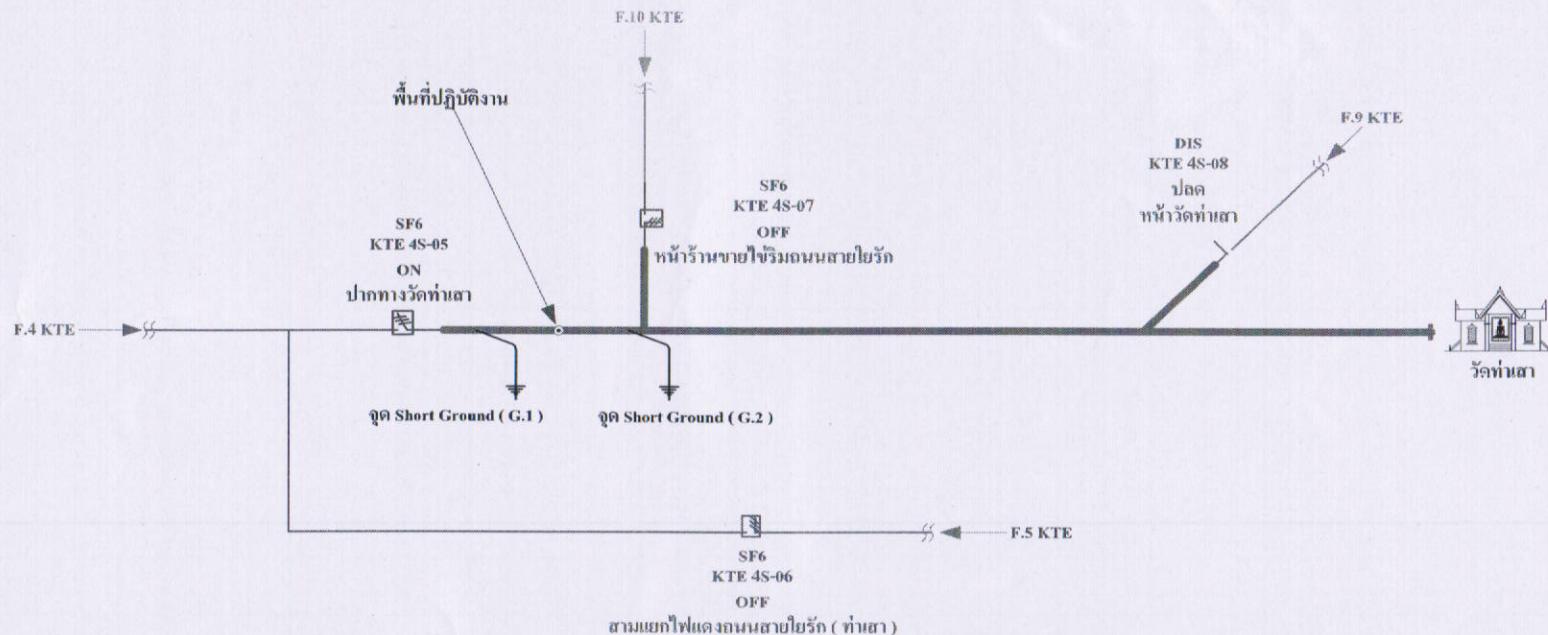

หมายเหตุ

- เสาหินที่เขียวโภนวงศ์ที่อยู่ต่อ 4 กบพ.๕ ดับไฟไปปฏิบัติงาน
- ◎ พื้นที่ปฏิบัติงาน
- ↙ จุด Short Ground (G.1 - G.2)