



การไฟฟ้าส่วนภูมิภาค
PROVINCIAL ELECTRICITY AUTHORITY

Switching Deadline

22 ก.ย. 66

เลขที่ ก.๓ กทบ.(ปบ.)- ๒๐๙๑ /๒๕๖๖
ชื่อผู้รับ นายพัทธนันท์ พชราสุวรรณชล
ชื่อผู้ส่ง นายอรุณ จรดล

วันที่ ๑๘ กันยายน ๒๕๖๖
ตำแหน่ง อก.ปบ.(ก.๓)
ตำแหน่ง รจก.(ท) รักษาการแทน ผจก.กฟอ.กทบ.

ด้วยการไฟฟ้า กฟอ.กทบ. ขออนุมัติดับไฟเพื่อปฏิบัติงาน สับเปลี่ยน ซีที - วีที และมีเตอร์แบ่งแดนชั่วคราว ตามแผนผังส่งเขป
แบบ จำนวน =๒= แผ่น ดังนี้

| ที่ | ฟีดเดอร์ | วัน/เดือน/ปี | ตั้งแต่เวลา | ถึงเวลา | ลักษณะงานที่ปฏิบัติ/บริเวณ | จาก | ถึง | ผู้ควบคุมงาน |
|-----|----------|--------------|-------------|----------|--|---|---|--|
| ๑ | KTD ๐๓ | ๒๔ ก.ย. ๖๖ | ๐๘.๓๐ น. | ๑๖.๓๐ น. | ชุดงาน ผบ.กฟอ.กทบ. ปฏิบัติงานปรับปรุงระบบ จำหน่ายแรงสูง บริเวณ ภายในซอยสุขภิบาล ๙ ตำบลท่าไม้ | Dis KTD ๐๓S-๐๔ หน้า บ. เจ เอพ เมนูแพคเจอร์ริง จำกัด | Dis KTD ๐๓S-๐๕ หน้า บ.โคพี จก. และถึงปลายสาย | นายชัยวัฒน์ เนตรนฤมิตร พงษ.๕ ผบ. โทร.๐๙๑-๔๑๕๔๕๒๑ |

พื้นที่ที่มีผู้ใช้ไฟได้รับผลกระทบ(ไฟดับ) มีผู้ใช้ไฟได้รับผลกระทบ 4 ราย

ผู้ประสานงานการดับไฟ ชื่อ นายณพพร ชาวไชยศรี ตำแหน่ง ชผ.ปบ.กฟอ.กทบ. โทร ๐๘๗-๖๗๑๖๕๒๖

พื้นที่ ที่ขอดับไฟปฏิบัติงานมีสายเคเบิลใยแก้วนำแสงของ กฟภ. (หากมีโอกาสชั่วคราว ผคส.กรส.(ก.๓) จะไปตรวจสอบก่อนปฏิบัติงาน)

๑. มีสายเคเบิลใยแก้วนำแสง ๑.๑ มีโอกาสชั่วคราว ๑.๒ ไม่มีโอกาสชั่วคราว
 ๒. ไม่มีสายเคเบิลใยแก้วนำแสง

(นายอรุณ จรดล)

ตำแหน่ง รจก.(ท) รักษาการแทน ผจก.กฟอ.กทบ.

๑๘ กันยายน ๒๕๖๖

สำหรับแผนกควบคุมการจ่ายไฟ (ผคฟ.) กฟภ.๓
เรียน อก.ปบ.(ก.๓)

ผคฟ. พิจารณาแล้วเห็นควร

อนุมัติให้ดับไฟตามคำขอ 1 ฟีดเดอร์ KTD3 จาก KTD35-04 ถึง ๕๒๒๐๖
ในวันที่ 24 ก.ย. ๖๖ ตั้งแต่เวลา ๐๘.๓๐ น. ถึง ๑๖.๓๐ น. ตามใบสั่งทำสวิตซ์ซึ่งเลขที่ 1411/66

อนุมัติให้ดับไฟตามคำขอ ฟีดเดอร์ จาก ถึง
ในวันที่ ตั้งแต่เวลา น. ถึง น. ตามใบสั่งทำสวิตซ์ซึ่งเลขที่

พนักงานศูนย์ฯ นาย ลิตตา กลิ่นประทุม ประสานงานการขอดับไฟกับ นายณพพร ชาวไชยศรี
24 ก.ย. 66

(นาย ลิตตา กลิ่นประทุม)

อปค. ๕ งาน ผบ. ค.พ.

สำหรับผู้อนุมัติ

ที่ ก.๓ กปบ.(คพ.)

ขั้นตอนการสวิตซ์ซึ่ง 1 แผ่น

แผนผังแบบ 2 แผ่น

เรียน ผจก. ผจก. กทบ.

อก.บช.(ก.๓), อก.วว.(ก.๓)

ผจก. (สถานี) -


อนุมัติ และแจ้ง จป. เพื่อตรวจสอบความปลอดภัย
พร้อมทั้งลงข้อมูลแจ้งแผนดับไฟลงใน www.pea.co.th

เพื่อทราบ และจัดพนักงานเข้าปฏิบัติงานร่วมกับศูนย์ฯ นครปฐม
ตั้งแต่วันที่ น. เป็นต้นไป จนกว่างานจะแล้วเสร็จ

(นายเลอพงศ์ แก่นจันทร์)

รก.ปบ.(ก3) ปฏิบัติงานแทน อก.ปบ.(ก3)


แผนผังปัจจุบัน ก่อนดับไฟ บริเวณในซอยสุขาภิบาล ๕ ตำบลท่าไม้
เพื่อให้ชุดงาน ผบ.กทบ. ปรับปรุงระบบจำหน่ายไฟฟ้าแรงสูง
วันอาทิตย์ที่ ๒๔ กันยายน ๒๕๖๖ เวลา ๐๘.๓๐ - ๑๖.๓๐ น.

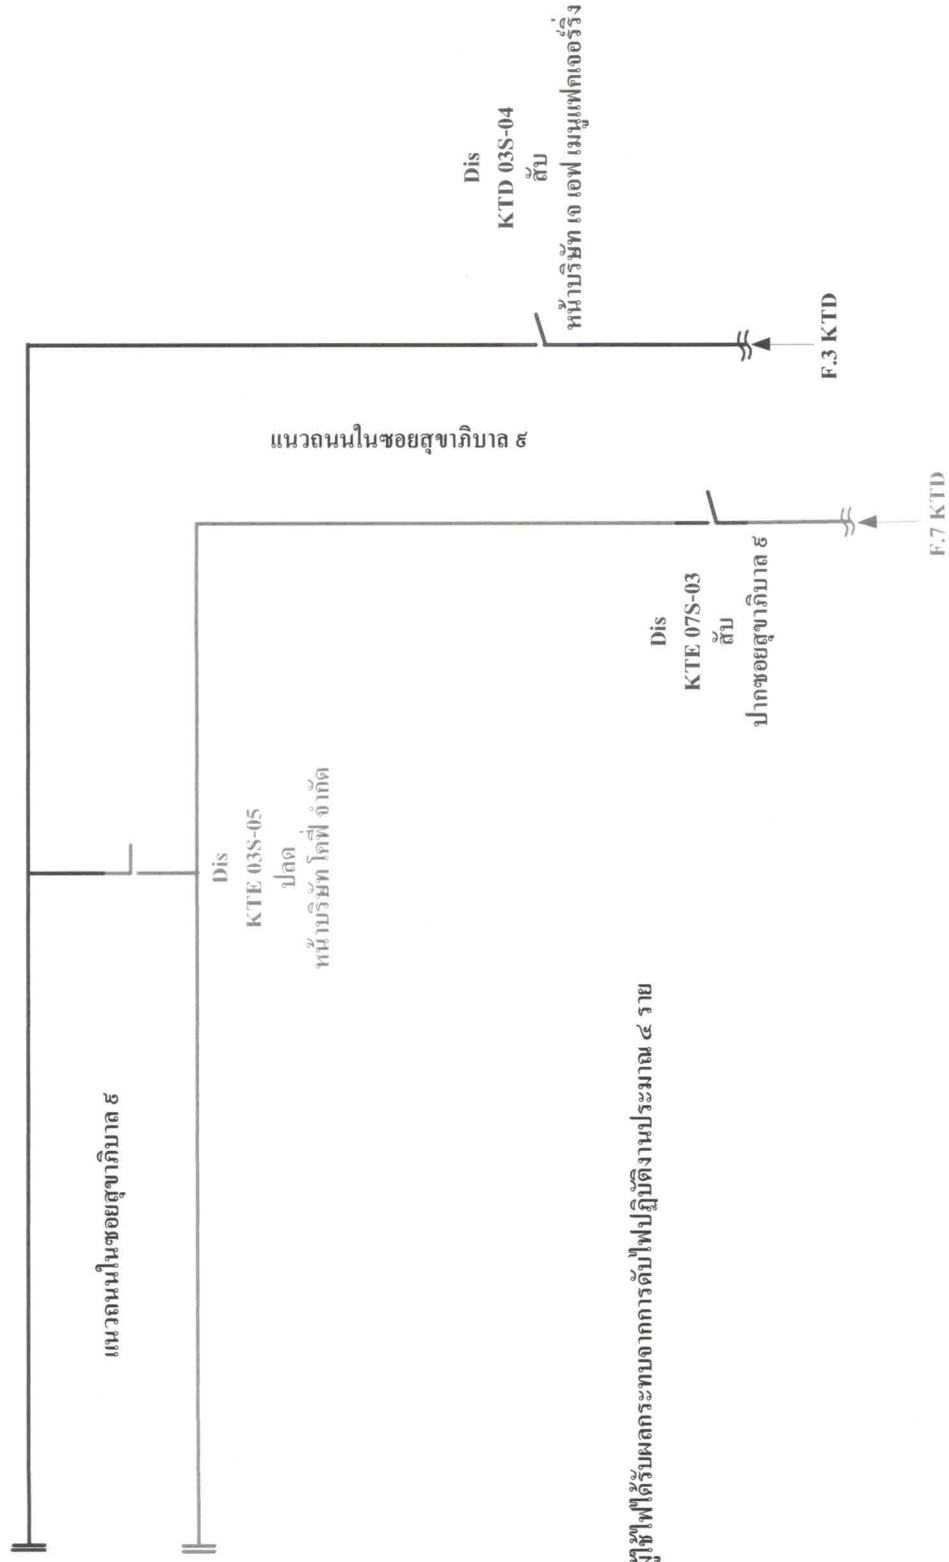

หมายเหตุ

มีผู้ใช้ไฟได้รับผลกระทบจากการดับไฟปฏิบัติงานประมาณ ๔ ราย

แผนผังปัจจุบัน หลังดับไฟ บริเวณในซอยสุขาภิบาล ๕ ตำบลท่าไม้
 เพื่อให้ชุดงาน ผบ.กทบ. ปรับปรุงระบบจำหน่ายไฟฟ้าแรงสูง
 วันอาทิตย์ที่ ๒๔ กันยายน ๒๕๖๖ เวลา ๐๘.๓๐ - ๑๖.๓๐ น.

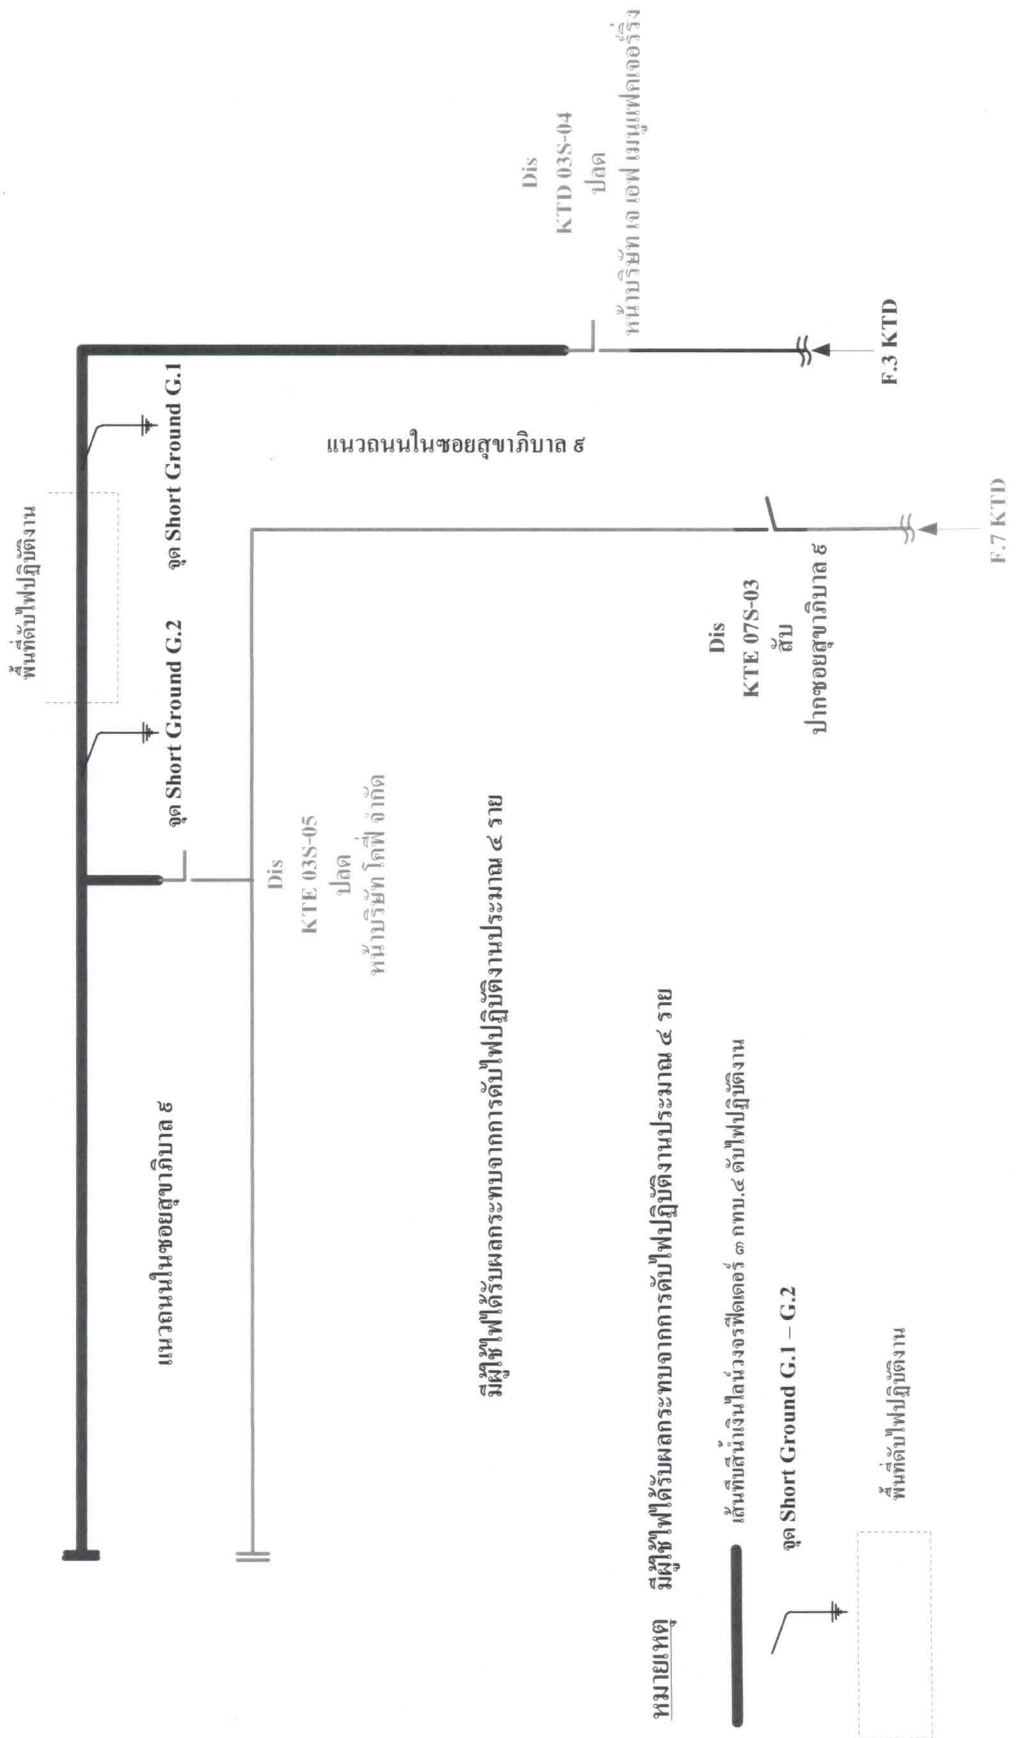

หมายเหตุ มีผู้ใช้ไฟได้รับผลกระทบจากการดับไฟปฏิบัติงานประมาณ ๔ ราย

เส้นทึบสีน้ำเงิน ไลน์วงจรถัดเตอร์ ๓ กทบ.๔ ดับไฟปฏิบัติงาน

จุด Short Ground G.1 - G.2

พื้นที่ดับไฟปฏิบัติงาน



มีผู้ใช้ไฟได้รับผลกระทบจากการดับไฟปฏิบัติงานประมาณ ๔ ราย

มีผู้ใช้ไฟได้รับผลกระทบจากการดับไฟปฏิบัติงานประมาณ ๔ ราย