



การไฟฟ้าส่วนภูมิภาค
PROVINCIAL ELECTRICITY AUTHORITY

วิทย์ขอตัดไฟ

Switching Deadline
วันที่ 27 ก.ย.65

เลขที่ ก.๓.สปร.(ปบ.)
ชื่อผู้รับ นายสมนุรน์ สิงโตทอง
ชื่อผู้ส่ง นายวิฑูรย์ ชาติวิวัฒน์นันท์

วันที่ ๒๐ กันยายน ๒๕๖๕
ตำแหน่ง อก.ปบ.(ก.๓) ๐3522
ตำแหน่ง ผจก.กฟอ.สามพราน

ด้วยการไฟฟ้า สามพราน จะขอ ตัดไฟ ย้ายโหลด ตั้ง MANUAL เพื่อปฏิบัติงาน เพื่อ...เปลี่ยนโหลดเบรกสวิทช์ SF6(Alarm Low Gas)...ตามแผนผังสังเขปแนบ จำนวน ๒ แผ่น ดังนี้

ที่	ฟีดเดอร์	วัน/เดือน/ปี	ตั้งแต่เวลา	ถึงเวลา	ลักษณะงานที่ปฏิบัติ/บริเวณ	จาก	ถึง	ผู้ควบคุมงาน
๑	SAD๐๒	๒๘ ก.ย.๖๕	๐๙.๐๐	๑๑.๐๐	เปลี่ยน SF๖ SAD๒S-๐๒ (Alarm Low Gas)	SAD๒S-๐๒	SAD๒S-๐๒	ธวัชชัย วงศ์บุญมาก ๐๘๙-๙๘๑๔๗๒
๒	SAC๐๘5		๐๙.๓๐	๑๒.๐๐	เปลี่ยน SF๖ SAC๘S-๐๓ (Alarm Low Gas)	SAC๘S-๐๓	SAC๘S-๐๓	

พื้นที่ที่มีผู้ใช้ไฟได้รับผลกระทบ(ไฟดับ)..... ไม่มีผู้ใช้ไฟได้รับผลกระทบ.....

ผู้ประสานงานการตัดไฟ ชื่อ นายธวัชชัย วงศ์บุญมาก ตำแหน่ง ผ.ปบ. โทร. ๐๘๙-๙๘๑๔๗๒

พื้นที่ ที่ขอตัดไฟปฏิบัติงานมีสายเคเบิลใยแก้วนำแสงของ กฟภ. (หากมีโอกาสชำรุด ผศส.กรส.(ก.๓) จะไปตรวจสอบก่อนปฏิบัติงาน)

๑. มีสายเคเบิลใยแก้วนำแสง ๑.๑ มีโอกาสชำรุด ๑.๒ ไม่มีโอกาสชำรุด
๒. ไม่มีสายเคเบิลใยแก้วนำแสง

ลงชื่อ.....
(นายวิฑูรย์ ชาติวิวัฒน์นันท์)
ตำแหน่ง ผจก.กฟอ.สามพราน

สำหรับแผนกควบคุมการจ่ายไฟ (ผคฟ.) กฟภ.๓
เรียน อก.ปบ.(ก.๓)

ผคฟ. พิจารณาแล้วเห็นควร

อนุมัติให้ตัดไฟตามคำขอข้อ 1 ฟีดเดอร์ SAD๐2 จาก SAD๒S-02 ถึง SAD๒S-02
ในวันที่ 28 กย 65 ตั้งแต่เวลา 09:00 น. ถึง 11:00 น. ตามใบสั่งทำสวิตซ์หมายเลข 1528/2565

อนุมัติให้ตัดไฟตามคำขอข้อ 2 ฟีดเดอร์ SAC๐8 จาก SAC๘S-03 ถึง SAC๘S-03
ในวันที่ 28 กย 65 ตั้งแต่เวลา 09:30 น. ถึง 12:00 น. ตามใบสั่งทำสวิตซ์หมายเลข.....

อนุมัติให้ตัดไฟตามคำขอข้อ..... ฟีดเดอร์..... จาก..... ถึง.....
ในวันที่..... ตั้งแต่เวลา..... น. ถึง..... น. ตามใบสั่งทำสวิตซ์หมายเลข.....

พนักงานศูนย์ฯ นาย ก้าวรณ ชาติวิวัฒน์นันท์ ประสานงานการขอตัดไฟกับ นาย ธวัชชัย วงศ์บุญมาก

.....
(นายธวัชชัย วงศ์บุญมาก)
๐๘๙.๖ ๓๓๓ น. ๓๗.

สำหรับผู้อนุมัติ

ที่ ก.๓ กปบ.(คฟ.)

เรียน ผจก. กฟอ. สปร.

อก.บข.(ก.๓), อก.วว.(ก.๓)

ขั้นตอนการสวิตซ์.....
แผนผังแนบ.....

ผจพ. (สถานี.....)

เพื่อทราบ และจัดพนักงานเข้าปฏิบัติงานร่วมกับศูนย์
นครปฐม ตั้งแต่เวลา..... น. เป็นต้นไป จนกว่างานจะแล้วเสร็จ

ผคฟ.๐๑-(rev.๐๒/๒๕๖๑)

(นายเลอพงศ์ แก่นจันทร์)
ร.ปบ.(ก3) ปฏิบัติงานแทน อก.ปบ.(ก3)


ใบสั่งทำสวิตชิง

- | | | | |
|------------------------|--|----------|---|
| 1. สถานที่ทำงาน | SAD02S-02 , SAC08S-03 | | |
| 2. กำหนดวันที่ทำงาน | 28 ก.ย. 65 | ระหว่าง | 09.00 น. ถึง 12.00 น. |
| 3. ผู้ขอทำงาน | กพอ.สพร. | งานที่ทำ | เปลี่ยน SF6 ตามใบขอปฏิบัติงาน 1528/2565 |
| 4. เตรียมการสวิตชิงโดย | นายสามารถ จิตรมานะศักดิ์ วันที่ 23 กันยายน 2565 | | |
| 5. ตรวจสอบสวิตชิงโดย | วันที่ 23 กันยายน 2565 | | |
| 6. อนุมัติสวิตชิงโดย | วันที่ 23 กันยายน 2565 | | |
| 7. สั่งทำสวิตชิงโดย | 1. นายศุภสวัสดิ์, นายอนุสรณ์, นายธนิศ, นายมนโอช (กะ1 00.00 น. - 08.00 น.)
2. นายนครินทร์, นายขุนทอง, นายสุธี, นายพนิต (กะ2 08.00 น. - 16.00 น.)
3. นายเพชรรัตน์, นายพิชชา, นายณัฐกาญจน์, นายสามารถ (กะ3 16.00 น. - 24.00 น.) | | |

ที่	รหัสอุปกรณ์	สภาพอุปกรณ์ ปกติก่อน ดำเนินการ	ดำเนินการ	เวลา	ผู้ดำเนินการ	ผู้สั่งการ	หมายเหตุ
ตรวจสอบอุปกรณ์ป้องกันและอุปกรณ์ตัดตอนก่อนทำสวิตชิง							
1	ตรวจสอบ SF6 SAD02S-02 ให้อยู่ตำแหน่ง OPEN พร้อมล๊อคคาน						
2	เมื่อ กพอ.สพร.พร้อมทำการเปลี่ยน SF6 SAD02S-02 เวลา 09.00 น.						
3	SAD02VB-01	"ON" Auto Reclose	"OFF" Auto Reclose		SAD		-
4	SAD04VB-01	"ON" Auto Reclose	"OFF" Auto Reclose		SAD		-
5	แจ้งชุด กพอ.สพร.ปฏิบัติงานที่ SF6 SAD02S-02 ได้						
6	ขณะที่ชุดทำงานปฏิบัติงานที่ SF6 SAD02S-02 ให้คงค้าง MANUAL SAD02,04 ไว้						
7	เมื่อ กพอ.สพร.พร้อมทำการเปลี่ยน SF6 SAD02S-02 แล้วเสร็จ						
8	ให้ SF6 SAD02S-02 ให้อยู่ตำแหน่ง OPEN						
9	SAD02VB-01	"OFF" Auto Reclose	"ON" Auto Reclose		SAD		-
10	SAD04VB-01	"OFF" Auto Reclose	"ON" Auto Reclose		SAD		-
11	เมื่อ กพอ.สพร.พร้อมทำการเปลี่ยน SF6 SAC08S-03 เวลา 09.30 น.						
12	SAC08VB-01	"ON" Auto Reclose	"OFF" Auto Reclose		SAC		LOAD 3.04 MW
13	SAC10VB-01	"ON" Auto Reclose	"OFF" Auto Reclose		SAC		LOAD 0.74 MW
14	ย้ายโหลด SAC08 บางส่วนไปรับไฟจาก SAC10						
15	SAC08S-10	ปลด	สับ		สพร.		รอยัลแปซิฟิก (วงจรถ่วง)
16	SAC08S-03	สับ	ปลด + ล๊อคคาน		สพร.		รอยัลแปซิฟิก (วงจรถวน)
17	แจ้งชุด กพอ.สพร.ปฏิบัติงานที่ SF6 SAC08S-03 ได้						
18	ขณะที่ชุดทำงานปฏิบัติงานที่ SF6 SAC08S-03 ให้คงค้าง MANUAL SAC08,10 ไว้						
19	เมื่อ กพอ.สพร.พร้อมทำการเปลี่ยน SF6 SAC08S-03 แล้วเสร็จ						
20	แจ้ง กพอ.สพร.ปลด พร้อม ล๊อคคาน SF6 SAC08S-03 ไว้						
21	ย้ายโหลด SAC08 บางส่วนกลับจาก SAC10						
22	SAC08S-03	ปลด	สับ		สพร.		รอยัลแปซิฟิก (วงจรถวน)
23	SAC08S-10	สับ	ปลด		สพร.		รอยัลแปซิฟิก (วงจรถ่วง)
24	SAC08VB-01	"OFF" Auto Reclose	"ON" Auto Reclose		SAC		LOAD 3.04 MW
25	SAC10VB-01	"OFF" Auto Reclose	"ON" Auto Reclose		SAC		LOAD 0.74 MW
สิ้นสุด Switching ทั้งหมด							

งานวันที่ 28 กันยายน 2565 เปลี่ยนหลอดเบรคสวิตช์ (SF6 Alarm Low Gas)


SAD02S-02 หน้าสถานีสามพร้าว4

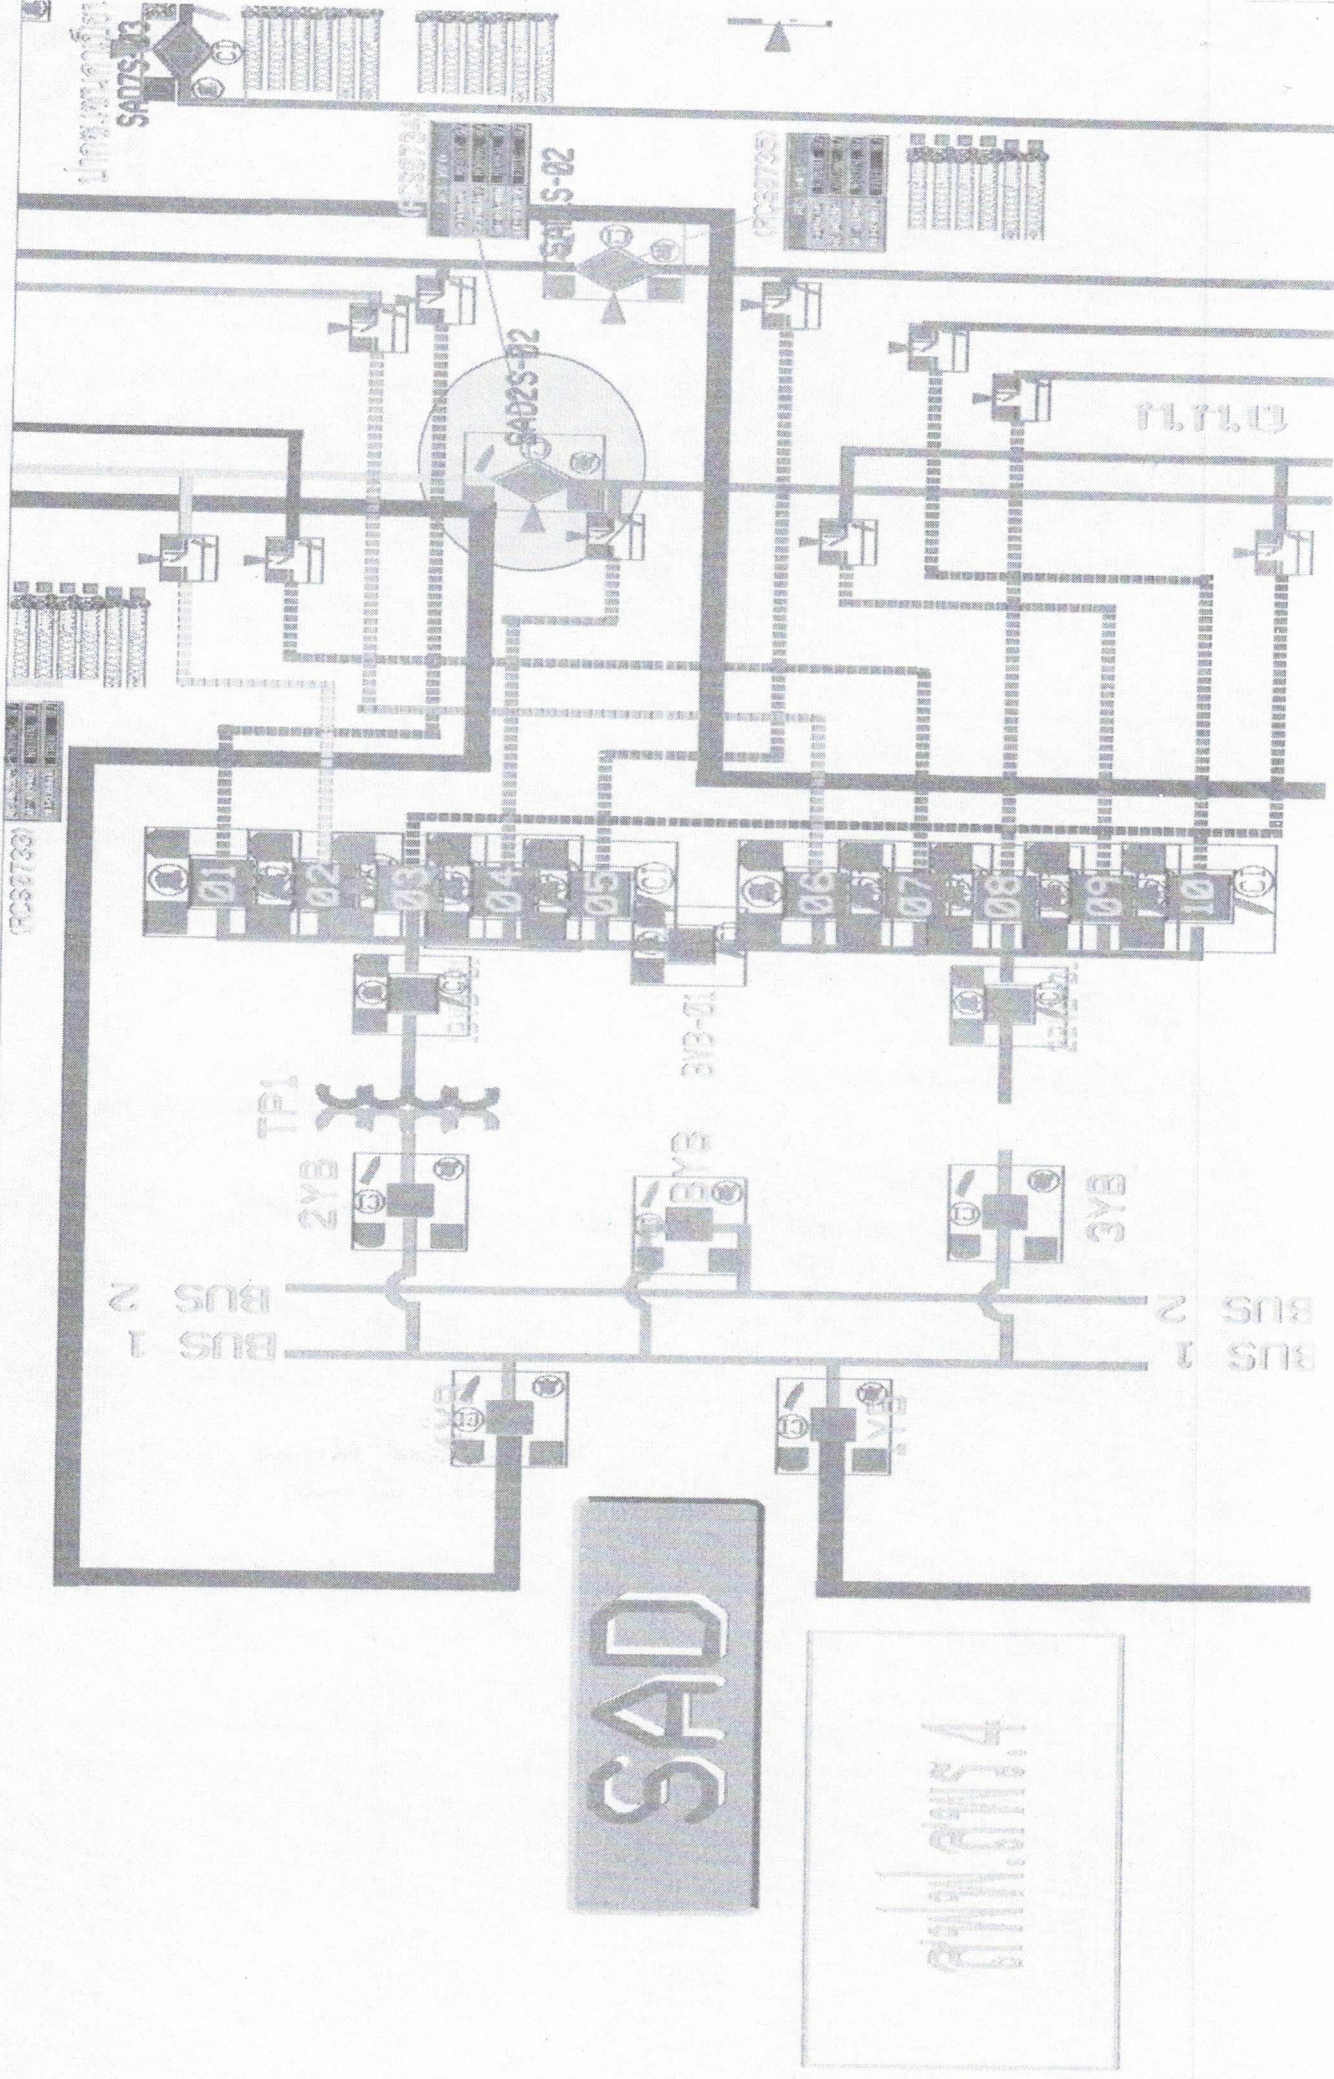

งานวันที่ 28 กันยายน 2565 เปลี่ยนโหลดเบรคสวิตช์ (SF6 Alarm Low Gas)
SAC08S-03 นํารอยัลแปซิฟิก

รอยัลแปซิฟิก

-09

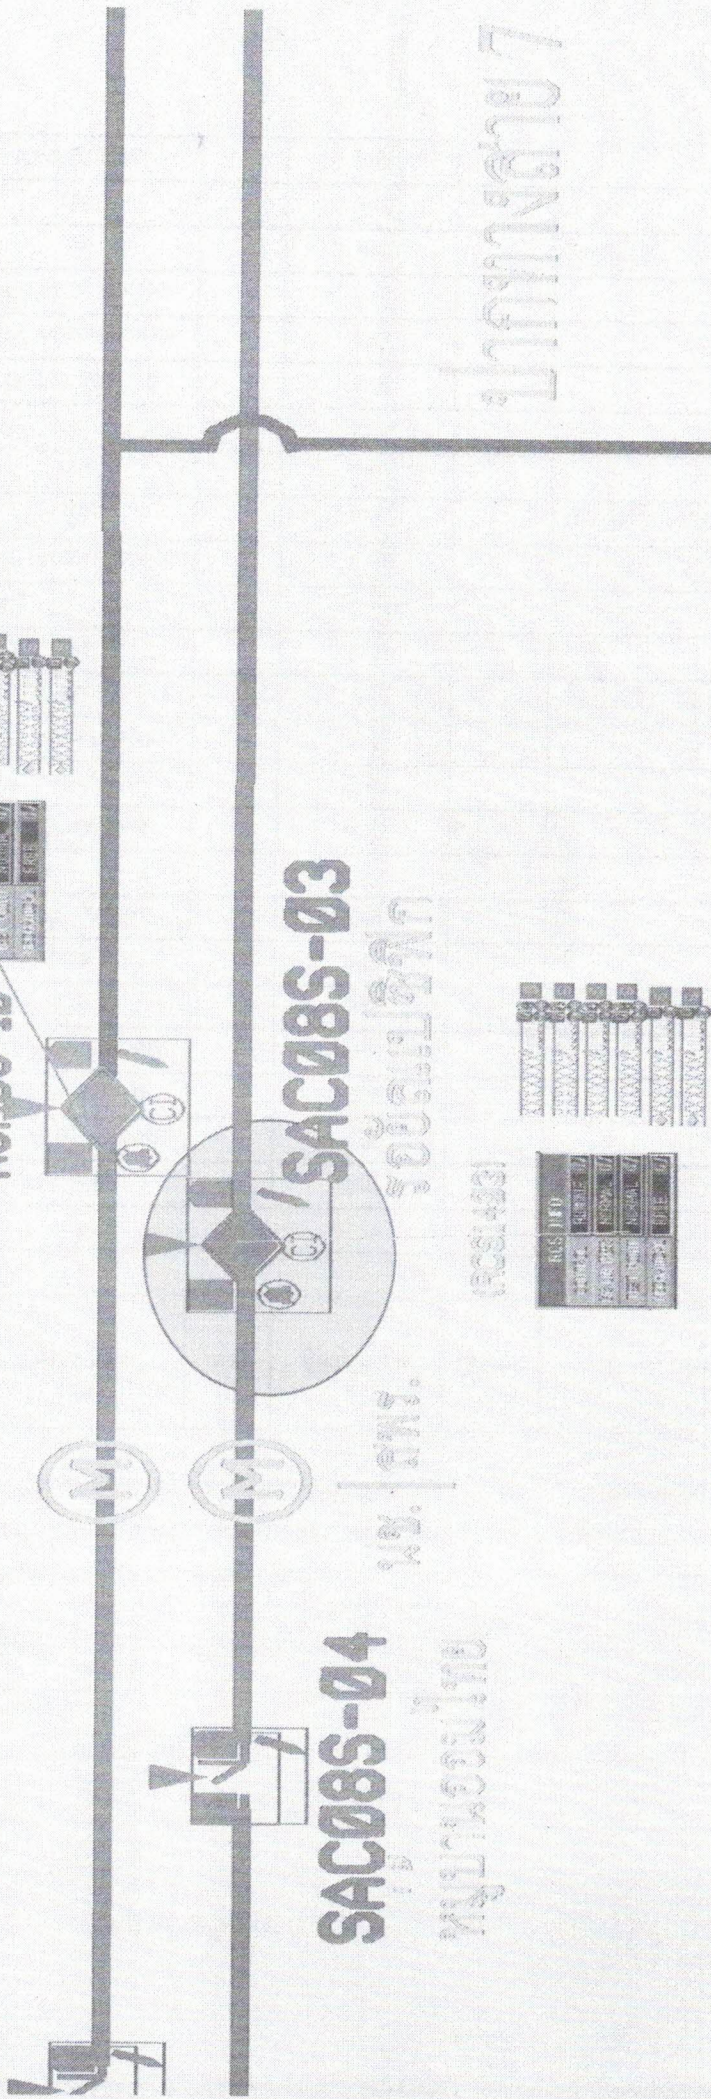

หุบบอยไทย

พ.ร.ร.

รอยัลแปซิฟิก

(SAC08S)

ปากทางสาย 7