



เลขที่ ก.๓.กฟส.กทบ.(ปบ) - ๒๑๓/๒๕๖๗  
ชื่อผู้รับ นายพัทธนันท์ พิชิตสุวรรณชล  
ชื่อผู้ส่ง นายมานิช วาสกรี

วันที่ ๒๕ ตุลาคม ๒๕๖๗  
ตำแหน่ง อ.ก.ปบ.(ก๓)  
ตำแหน่ง ร.จก.(ท) ปฏิบัติงานแทน ผจก.กฟส.กทบ.

ด้วยการไฟฟ้า กฟส.กทบ. จะดำเนินการ ให้ชุดปฏิบัติงาน ผ.ปบ.กฟส.กทบ. ปฏิบัติงาน ปรับปรุงระบบไฟฟ้า บริเวณ เสา  
ต้น DDE ฟังตรงข้ามเสาสายส่ง SD-TG-๓ หมายเลข ๒๗๑ (ฟังตรงข้าม ตรอก.เจริญทรัพย์) จนถึง เสาต้น DDE ฟังตรงข้ามเสาสายส่ง SD-SA-๒  
หมายเลข ๒๖๐ (เสาส่งสัญญาณ AIS) สถานีไฟฟ้า กระทุ่มแบน ๕ ตามแผนผังแนบ จำนวน ๒ แผ่น ดังนี้

ที่	ฟีดเดอร์	วัน/เดือน/ปี	ตั้งแต่เวลา	ถึงเวลา	ลักษณะงานที่ปฏิบัติ/บริเวณ	จาก	ถึง	ผู้ควบคุมงาน
๑.	KTE ๐๒	๒ พ.ย. ๒๕๖๗	๘.๓๐ น.	๑๖.๐๐ น.	ให้ชุดปฏิบัติงาน ผ.ปบ.กฟส.กทบ. ปฏิบัติงาน ปรับปรุงระบบไฟฟ้า ถนน สค. ๓๐๑๑ (ฝั่งไป อ.บ้าน แพ้ว)	เสาต้น DDE ฟังตรง ข้ามเสาสายส่ง SD-TG- ๓ หมายเลข ๒๗๑ (ฝั่ง ตรงข้าม ตรอก.เจริญ ทรัพย์)	เสาต้น DDE ฟังตรง ข้ามเสาสายส่ง SD-SA- ๒ หมายเลข ๒๖๐ (เสาส่งสัญญาณ AIS)	นายกฤษณะ ชนะภัก พงษ.๖ ผ.ปบ. กฟส.กทบ. โทร. ๐๙๘ - ๘๓๑๕๒๗๔

พื้นที่ที่มีผู้ใช้ไฟได้รับผลกระทบ(ไฟดับ) ตั้งแต่ เสาต้น DDE ฟังตรงข้ามเสาสายส่ง SD-TG-๓ หมายเลข ๒๗๑ (ฟังตรงข้าม ตรอก.เจริญทรัพย์)  
จนถึง เสาต้น DDE ฟังตรงข้ามเสาสายส่ง SD-SA-๒ หมายเลข ๒๖๐ (เสาส่งสัญญาณ AIS) มีผู้ได้รับผลกระทบจากการตัดไฟ จำนวน ๑๔ ราย..  
ผู้ประสานงานการตัดไฟ ชื่อ นายพนพร ชาวไชยศรี ตำแหน่ง ผ.ปบ. กฟส.กทบ. โทร ๐๙๗ - ๖๗๑๕๖๒๖

๑.  มีสายเคเบิลใยแก้วนำแสง ๑.๑  มีโอกาสชำรุด ๑.๒  ไม่มีโอกาสชำรุด  
 ๒.  ไม่มีสายเคเบิลใยแก้วนำแสง  
 ๓.  พิกัดพื้นที่ตัดไฟ ๓.๑ เริ่มต้น Lat,Long : ๑๓.๖๓๔๒๒๔, ๑๐๐.๒๑๗๕๘๔  
 ๓.๒ สิ้นสุด Lat,Long : ๑๓.๖๓๓๒๗๑, ๑๐๐.๒๑๑๒๔๙

*(Signature)*

(นายมานิช วาสกรี)  
ตำแหน่ง ร.จก.(ท) ปฏิบัติงานแทน ผจก.กฟส.กทบ.  
๒๕ ตุลาคม ๒๕๖๗

สำหรับแผนกควบคุมการจ่ายไฟ (ผคฟ.) กฟก.๓  
เรียน อ.ก.ปบ.(ก๓)

ผคฟ. พิจารณาแล้วเห็นควร

อนุมัติให้ตัดไฟตามคำขอข้อ 1 ฟีดเดอร์ KTE02 จาก DIS ทงข้าม ตรอก.เจริญทรัพย์ ถึง DIS เสาส่งสัญญาณ AIS

ในวันที่ 2 พ.ย. 67 ตั้งแต่เวลา 08.30 น. ถึง 16.00 น. ตามใบสั่งทำสวิตซ์ซึ่งเลขที่ 1585 / 2567

อนุมัติให้ตัดไฟตามคำขอข้อ... ฟีดเดอร์... จาก... ถึง...

ในวันที่... ตั้งแต่เวลา... น. ถึง... น. ตามใบสั่งทำสวิตซ์ซึ่งเลขที่...

พนักงานศูนย์ฯ นาย พนพร ชาวไชยศรี ประสานงานการขอตัดไฟกับ นายพนพร ชาวไชยศรี

*(Signature)*

(นายพิรภัช โนริพันธ์)  
ว.ค.5 แทน ผ.คฟ.

สำหรับผู้อนุมัติ

ที่ ก.๓ ก.ปบ.(คฟ)

เรียน อ.ก.สฟ.(ก๓), อ.ก.ว.(ก๓), ผจก. กฟส.กทบ.

ขั้นตอนการสวิตซ์ซึ่ง 1 แผ่น  
แผนผังแนบ 2 แผ่น

อนุมัติ และแจ้ง จป. เพื่อตรวจสอบความปลอดภัย  
พร้อมทั้งลงข้อมูลแจ้งแผนดับไฟลงใน www.pea.co.th

ผจพ. - (สถานี) -  
เพื่อทราบ และจัดพนักงานเข้าปฏิบัติงานร่วมกับศูนย์ฯ นครปฐม  
ตั้งแต่เวลา - น. เป็นต้นไป จนกว่างานจะแล้วเสร็จ

*(Signature)*


(นายเลอพงศ์ แก่นจันทร์)  
ร.ก.ปบ.(ก๓) ปฏิบัติงานแทน อ.ก.ปบ.(ก๓)

ใบสั่งทำสวิตชิง

1. สถานที่ทำงาน	ถนน สค. 3011 (ฝั่งไป อ.บ้านแพ้ว) (KTE02)					
2. กำหนดวันที่ทำงาน	2 พ.ย. 67	เวลา	08.30 น.	ถึง	16.00	น.
3. ผู้ขอทำงาน	กฟส.กทบ.	งานที่ทำ	ปรับปรุงระบบจำหน่าย	ตามใบขอปฏิบัติงาน	1585/2567	
4. เตรียมการสวิตชิงโดย	นายขุนทอง ฝาเงิน			วันที่	28 ตุลาคม 2567	
5. ตรวจสอบสวิตชิงโดย				วันที่	28 ตุลาคม 2567	
6. อนุมัติสวิตชิงโดย				วันที่	28 ตุลาคม 2567	
7. สั่งทำสวิตชิงโดย	1. นายจิรวุฒน์, นายวัฒนา, นายพิชชา, นายวีรวัชร, นายอมร (กะ1 00.00 น. - 08.00 น.) 2. นายนครินทร์, นางสาวพิชชา, นายณัฐกาญจน์, นายสุธี, นายสามารถ (กะ2 08.00 น. - 16.00 น.) 3. นายศุภสวัสดิ์, นายอนุสรณ์, นายวรรณพงษ์, นายมนโชน (กะ3 16.00 น. - 24.00 น.)					


ที่	รหัสอุปกรณ์	สภาพอุปกรณ์ ปกติก่อน ดำเนินการ	ดำเนินการ	เวลา	ผู้ดำเนินการ	ผู้สั่งการ	หมายเหตุ
1	ตรวจสอบอุปกรณ์ป้องกันและตัดตอนก่อนทำการ Switching						
2	KTE02VB-01	"ON" Auto Reclose	"OFF" Auto Reclose		KTE		-
3	KTE03R-01	"ON" Auto Reclose	Nonreclosing, ALT		บพว.		R สะพานพุทธสาคร
4	ย้ายโหลด KTE02 บางส่วนไปจ่ายจาก KTE03						
5	KTE02S-16	ปลด	สับ		กทบ.	SCADA	SF6 SF6 Loop แสนร์กรีสอร์ท
6	DIS ชค. KTE02	สับ	ปลด(ใช้โหลดบัสเตอร์)		กทบ.		DIS ตรงข้าม ตรอ.เจริญทรัพย์
7	เมื่อพร้อมดับไฟ						
8	DIS ชค. KTE02	สับ	ปลด(ใช้โหลดบัสเตอร์)		กทบ.		DIS เสาสัญญาณ AIS
9	แจ้งพื้นที่ดับไฟให้ผู้ควบคุมงานรับทราบ						
10	แจ้งผู้ควบคุมงานให้ทำการ Test ไฟ Short Ground จุด G1						
11	แจ้งผู้ควบคุมงานให้ทำการ Test ไฟ Short Ground จุด G2						
12	หลังจากทำการ Test ไฟ Short Ground ครบทุกจุด พร้อมลงข้อมูลใน Wesafe เรียบร้อย						
13	แจ้งผู้ควบคุมงานปฏิบัติงานได้						
14	KTE02VB-01	"OFF" Auto Reclose	"ON" Auto Reclose		KTE		-
15	KTE03R-01	Nonreclosing, ALT	Normal, ALT		บพว.		R สะพานพุทธสาคร
***** สิ้นสุด Switching ช่วงแรก *****							
16	หลังจากผู้ควบคุมงานแจ้งปฏิบัติงานแล้วเสร็จ						
17	KTE02VB-01	"ON" Auto Reclose	"OFF" Auto Reclose		KTE		-
18	KTE03R-01	"ON" Auto Reclose	Nonreclosing, ALT		บพว.		R สะพานพุทธสาคร
19	แจ้งผู้ควบคุมงานให้ทำการ ปลด Short Ground จุด G1						
20	แจ้งผู้ควบคุมงานให้ทำการ ปลด Short Ground จุด G2						
21	หลังจากทำการ ปลด Short Ground ออก ครบทุกจุด พร้อมยืนยันข้อมูลใน Wesafe เรียบร้อย						
22	เมื่อพร้อมจ่ายไฟ						
23	DIS ชค. KTE02	ปลด	สับ		กทบ.		DIS เสาสัญญาณ AIS
24	ย้ายโหลด KTE02 บางส่วน คืนจาก KTE03						
25	DIS ชค. KTE02	ปลด	สับ		กทบ.		DIS ตรงข้าม ตรอ.เจริญทรัพย์
26	KTE02S-16	สับ	ปลด		กทบ.	SCADA	SF6 SF6 Loop แสนร์กรีสอร์ท
27	KTE02VB-01	"OFF" Auto Reclose	"ON" Auto Reclose		KTE		-
28	KTE03R-01	Nonreclosing, ALT	Normal, ALT		บพว.		R สะพานพุทธสาคร
***** สิ้นสุด Switching ทั้งหมด *****							

แผนผังสถานะปัจจุบัน ก่อนดับไฟ บริเวณ ถนน สค. 3011 (ฝั่งไป อ.บ้านแพ้ว)  
 ตั้งแต่ เสาต้น DDE ฝั่งตรงข้ามเสาสายส่ง SD-TG-3 หมายเลข 271 (ฝั่งตรงข้าม ตรอ.เจริญทรัพย์) จนถึง  
 เสาต้น DDE ฝั่งตรงข้ามเสาสายส่ง SD-SA-2 หมายเลข 260 (เสาส่งสัญญาณ AIS)  
 เพื่อให้ชุดงาน ผบ.กฟส.กทบ. ปฏิบัติงาน ปรับปรุงระบบไฟฟ้า บริเวณ ถนน สค. 3011 (ฝั่งไป อ.บ้านแพ้ว)  
 วันที่ปฏิบัติงาน คือ วันเสาร์ที่ 2 พ.ย. 2567 เวลา 8.30 – 16.00 น.

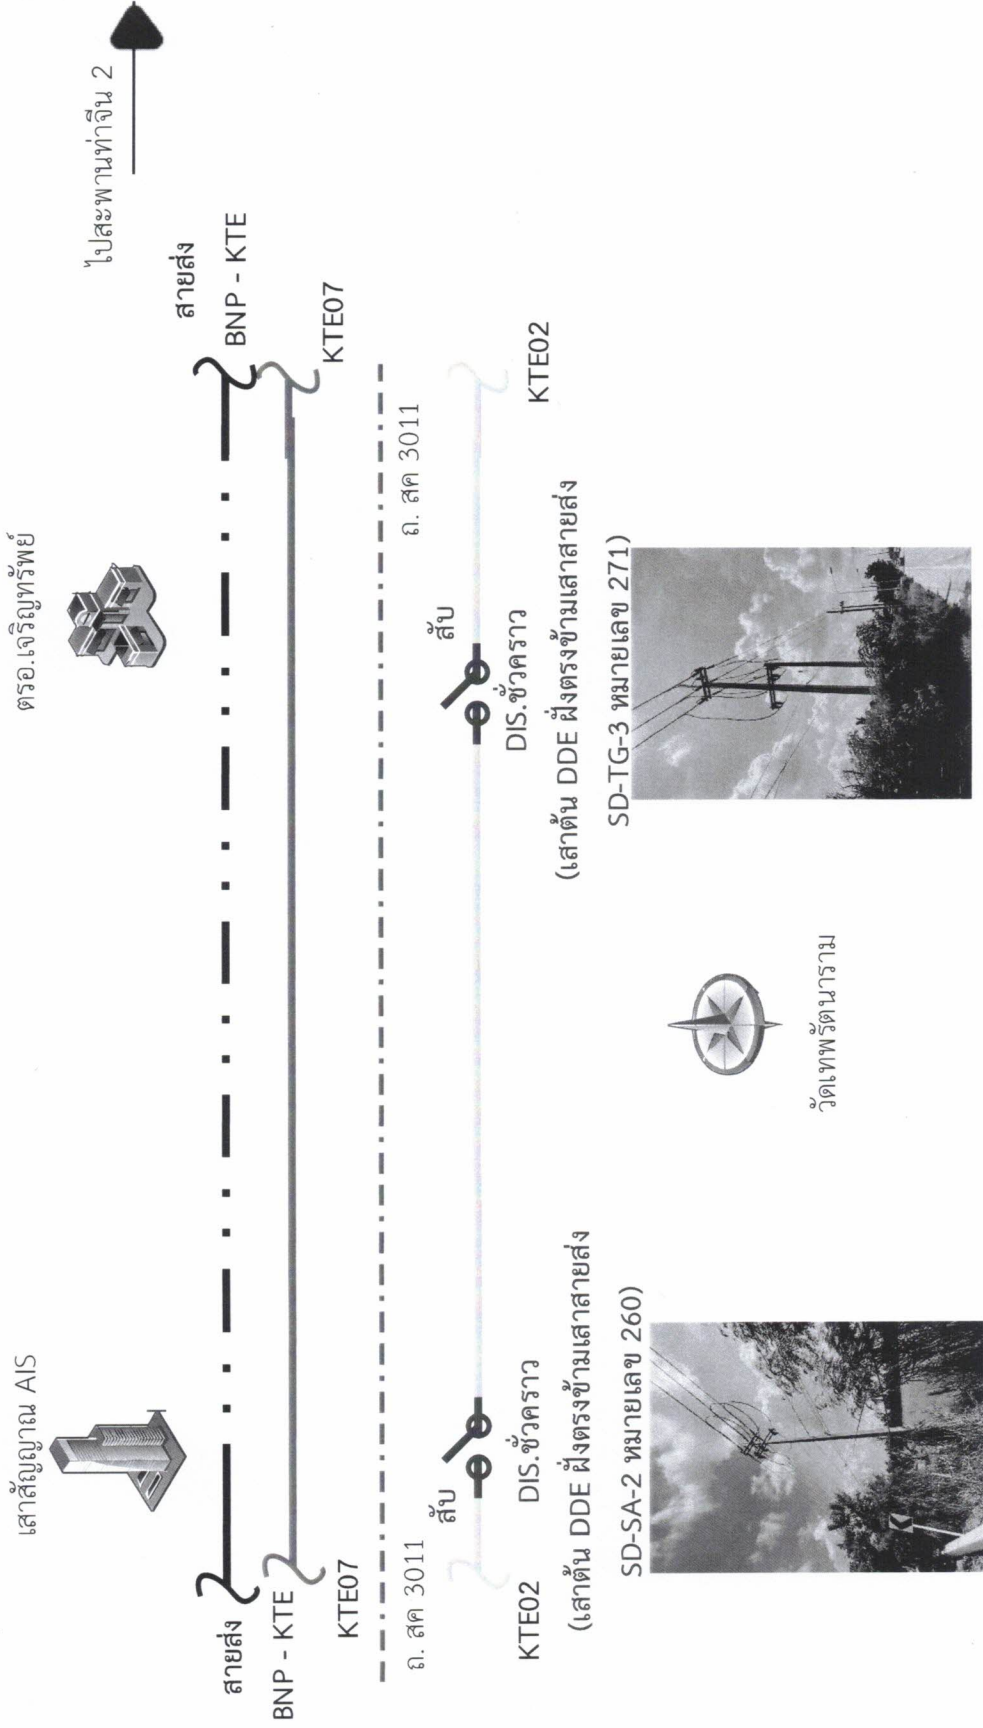

หมายเหตุ มีผู้ได้รับผลกระทบจากการดับไฟ ประมาณ 14 ราย

แผนผังสถานที่ปฏิบัติงาน หลังตัดไฟ บริเวณ ถนน สค. 3011 (ฝั่งไป อ.บ้านแพ้ว)  
 ตั้งแต่ เสาต้น DDE ฝั่งตรงข้ามเสาสายส่ง SD-TG-3 หมายเลข 271 (ฝั่งตรงข้าม ตรอ.เจริญทรัพย์) จนถึง  
 เสาต้น DDE ฝั่งตรงข้ามเสาสายส่ง SD-SA-2 หมายเลข 260 (เสาส่งสัญญาณ AIS)  
 เพื่อให้ชุดงาน ผบ.กพล.กทบ. ปฏิบัติงาน ปรับปรุงระบบไฟฟ้า บริเวณ ถนน สค. 3011 (ฝั่งไป อ.บ้านแพ้ว)  
 วันที่ปฏิบัติงาน คือ วันเสาร์ที่ 2 พ.ย. 2567 เวลา 8.30 – 16.00 น.

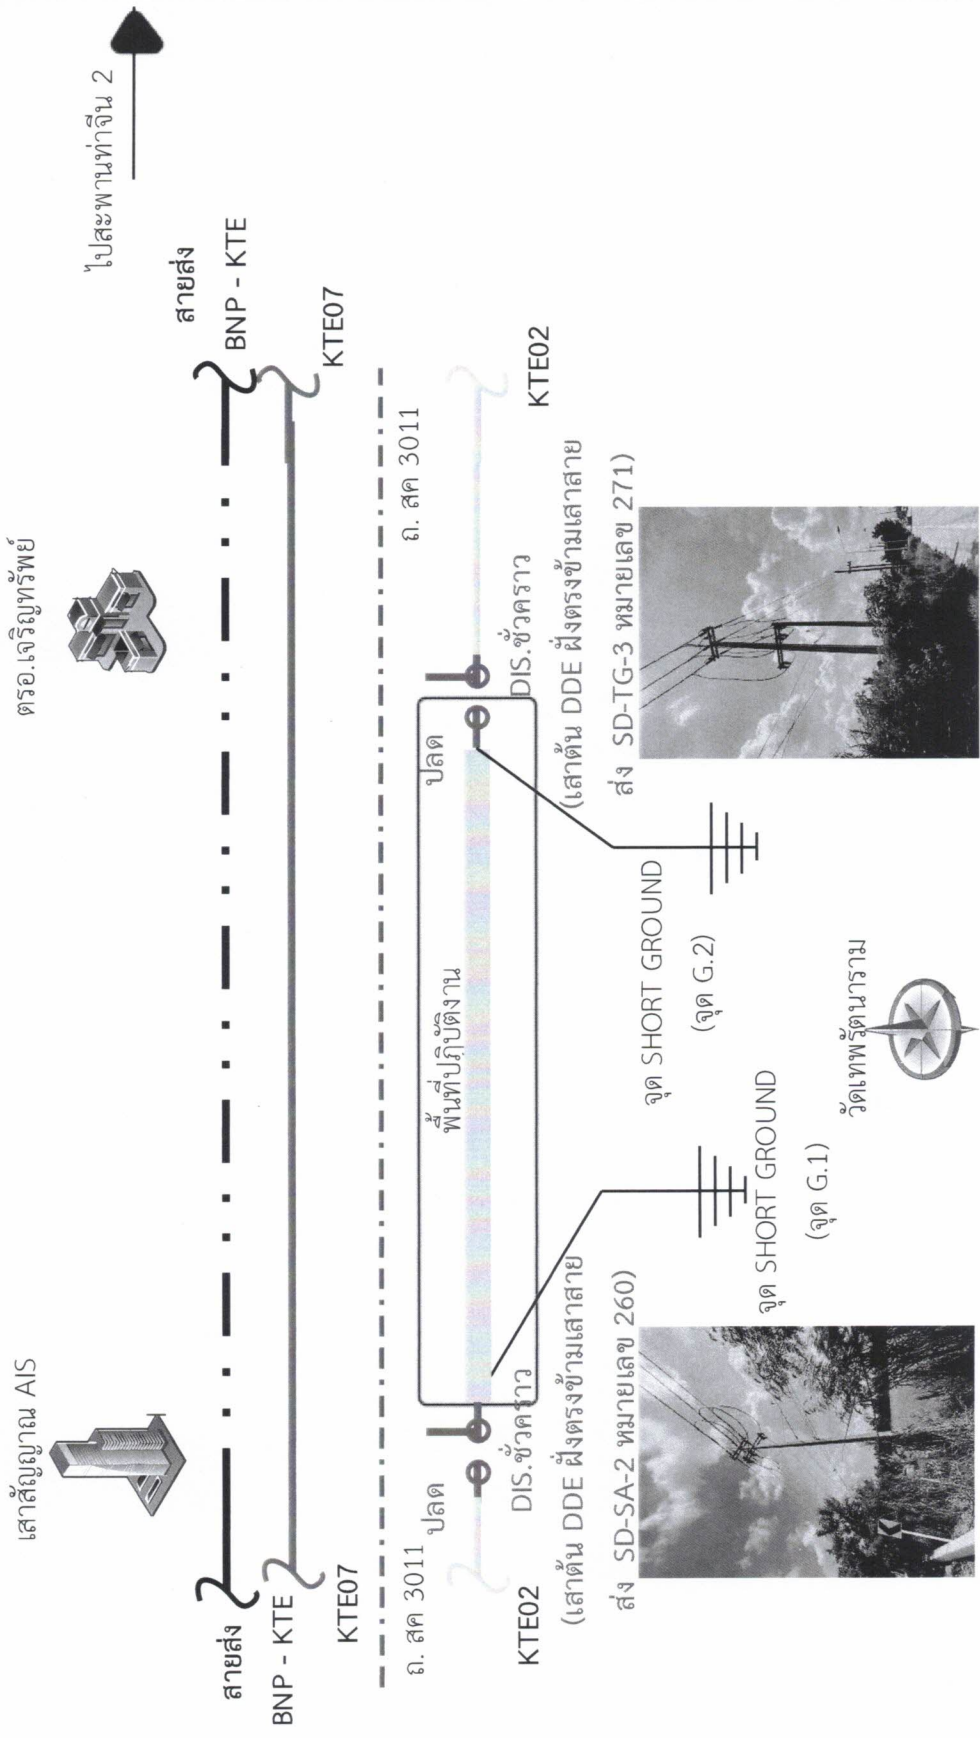

หมายเหตุ มีผู้ได้รับผลกระทบจากการตัดไฟ ประมาณ 14 ราย

พื้นที่ตัดไฟ