



การไฟฟ้าส่วนภูมิภาค
PROVINCIAL ELECTRICITY AUTHORITY

Switching Deadline

เลขที่ ..ภ.ต.ภพส.ท่ว.เรือ.(กป) ๒๕๖๗ /๒๕๖๗
ชื่อผู้รับ นายพิทชนันท์ พทิวสุวรรณ์
ชื่อผู้ส่ง นายสันติ งามชื่น

วันที่ - ๕ พ.ย. ๒๕๖๗ 6 พ.ย. 2567
ตำแหน่ง ..อก.ปบ.(ก.๓)
ตำแหน่ง ผจก.ภพส.ระดับ ๙.ภพส.ท่ว.เรือ

ด้วยการไฟฟ้า...ภพส.ท่ว.เรือ... จะขอตัดไฟ สายส่ง ๒๒ เควี และระบบจำหน่าย วงจร TMU ๕ สถานีท่ามะกา ๒ เพื่อปรับปรุงระบบ
จำหน่ายแรงสูง ช่วงตั้งแต่ สถานีท่ามะกา ๒ (ชั่วคราว) ถึง จุดตัดเคด หน้าบิมน้ำมันหนองลาน ตามแผนผังสังเขปแนบ จำนวน ๑...แผ่น
ดังนี้

ที่	ฟีดเดอร์	วัน/เดือน/ปี	ตั้งแต่เวลา	ถึงเวลา	ลักษณะงานที่ปฏิบัติ และบริเวณที่ปฏิบัติงาน	จาก	ถึง	ผู้ควบคุมงาน
๑	TMU ๐๕	๗ พ.ย. ๖๗	๐๙.๐๐ น.	๑๖.๓๐ น.	ติดตั้ง DIS TieLine TMW๐๒ - TMW๐๖ กำหนดรหัสเป็น TMW๐๒S-๐๓ บริเวณ บิมน้ำมันหนองลาน	สถานีท่า มะกา ๒ (ชั่วคราว)	จุดตัดเคด หน้า บิมน้ำมันหนอง ลาน	กฤตภาส ปิ่นเจริญ ๐๙๐-๙๙๑๘๘๘๗๓

พื้นที่ที่มีผู้ใช้ไฟได้รับผลกระทบ(ไฟดับ) มีผู้ใช้ไฟ ...๑...ราย

ผู้ประสานงานการดับไฟ ชื่อ.....นายธนวัฒน์ เอมสมบุญ... ตำแหน่ง ..พชง.๕.ผก.ภพส.ท่ว.เรือ.....โทร. ๐๘๒-๒๙๘๘๙๒๖

พื้นที่ ที่ขอตัดไฟปฏิบัติงาน มีสายเคเบิลใยแก้วนำแสงของ กพท.(หากมีโอกาสชำรุด ผดส.กรส.(ก๓) จะไปตรวจสอบก่อน
ปฏิบัติงาน)

- มีสายเคเบิลใยแก้วนำแสง ๑.๑ มีโอกาสชำรุด ๑.๒ ไม่มีโอกาสชำรุด
- ไม่มีสายเคเบิลใยแก้วนำแสง
- พิกัดพื้นที่จ่ายไฟ ๑.๑ สถานีท่ามะกา ๒(ชค.) Lat ๑๕.๐๓๔๕๘๕ Long ๙๙.๘๑๙๕๗๓
๑.๒ จุดตัดเคดบิมน้ำมัน Lat ๑๕.๐๓๓๙๒๐ Long ๙๙.๘๒๐๒๒๗

ลงชื่อ.....
(นายสันติ งามชื่น)

ตำแหน่ง.....ผจก.ภพส.(ระดับ ๙)ภพส.ท่ว.เรือ.....
- ๕ พ.ย. ๒๕๖๗

สำหรับแผนกควบคุมการจ่ายไฟ (ผคฟ.) กพท.๓
เรียน อก.ปบ.(ก.๓)

ผคฟ. พิจารณาแล้วเห็นควร

อนุมัติให้ดับไฟตามคำขอข้อ 1 ฟีดเดอร์ 5 จาก TMU 5 ถึง DDE ส่วนหน้าหนองลาน
ในวันที่ 7 พ.ย. 67 ตั้งแต่เวลา 9.00 น. ถึง 16.30 น. ตามใบสั่งทำสวิตชิงเลขที่ 1649/2567

พนักงานชั้น ๖๗ หนอฉฉฉฉฉฉ ฉฉฉฉฉฉ ฉฉฉฉฉฉ ฉฉฉฉฉฉ ฉฉฉฉฉฉ ฉฉฉฉฉฉ ฉฉฉฉฉฉ ฉฉฉฉฉฉ ฉฉฉฉฉฉ ฉฉฉฉฉฉ

(นายธนวัฒน์ เอมสมบุญ)
๑๓๓.๗ กกน น.ว. ต.พ.

สำหรับผู้อนุมัติ

ที่ ก.๓ กปบ.(ค.พ.)
เรียน ผจก.....
อก.วว.(ก.๓)

อนุมัติ และแจ้ง จป. เพื่อตรวจสอบความปลอดภัย,
พร้อมทั้งส่งข้อมูลแจ้งแผนดับไฟลงใน www.pea.co.th



ขั้นตอนการสวิตชิง 1 แผ่น
แผนผังแนบ 3 แผ่น

ผจก. ๒ (สถานี TMU)
เพื่อทราบ และจัดพนักงานเข้าปฏิบัติงานร่วมกับศูนย์
นครปฐม ตั้งแต่เวลา ๐๘.๓๐ น. เป็นต้นไป จนกว่างานจะแล้วเสร็จ

(นายเลอพงค์ แก่นจันทร์)
รก.ปบ.(ก๓) ปฏิบัติงานแทน อก.ปบ.(ก๓)


(นายเลอพงค์ แก่นจันทร์)
รก.ปบ.(ก๓) ปฏิบัติงานแทน อก.ปบ.(ก๓)

ใบสั่งทำสวิตชิง

1. สถานที่ทำงาน	บริเวณปั้มน้ำมันหนองลาน (TMU05)					
2. กำหนดวันที่ทำงาน	7 พ.ย. 67	เวลา	09.00 น.	ถึง เวลา	16.30	น.
3. ผู้ขอทำงาน	กฟส.ทร.	งานที่ทำ	ติดตั้งอุปกรณ์รองรับสถานีฯ TMW		ตามใบขอปฏิบัติงาน	1649/2567
4. เตรียมการสวิตชิงโดย	นายนครินทร์ อังสนาวสิน			วันที่	5 พฤศจิกายน 2567	
5. ตรวจสอบสวิตชิงโดย				วันที่	5 พฤศจิกายน 2567	
6. อนุมัติสวิตชิงโดย				วันที่	5 พฤศจิกายน 2567	
7. สั่งทำสวิตชิงโดย	1. นายศุภสวัสดิ์, นายอนุสรณ์, นายธนิต, นายวรรณพงษ์, นายมนโฆ (กะ1 00.00 น. - 08.00 น.) 2. นายพิรภัทร, นางสาวสุภัสชา, นายขุนทอง, นายศักดิ์สิทธิ์, นายพนิต (กะ2 08.00 น. - 16.00 น.) 3. นายนครินทร์, นางสาวพิชยา, นายณัฐกาญจน์, นายสุธี, นายสามารถ (กะ3 16.00 น. - 24.00 น.)					


ที่	รหัสอุปกรณ์	สภาพอุปกรณ์ ปกติก่อน ดำเนินการ	ดำเนินการ	เวลา	ผู้ดำเนินการ	ผู้สั่งการ	หมายเหตุ
1	ให้ตรวจสอบอุปกรณ์ตัดตอนก่อนทำการสวิตชิง						
2	TMUBR-04	Normal	Nonreclosing		TMU		R -
3	TMUBR-05	Normal	Nonreclosing		TMU		R -
4	ย้ายโหลดวงจร TMU05 ไปรับไฟจาก TMU04						
5	TMU04S-02	ปลด	สับ		ทร.		DIS คาร์แคร์หนองลาน
6	TMUBR-05	สับ	ปลด		TMU		R -
7	SW.Load TMUBR-05	สับ	ปลด		ทร.		DIS
8	เมื่อพร้อมดับไฟ เวลา 09.00 น. (จุดปลด DDE ถึงสถานีฯ ไม่มีโหลด)						
9	แจ้ง Hotline ปลด DDE บริเวณปั้มน้ำมันหนองลานได้						
10	เมื่อ Hotline ปลด DDE บริเวณปั้มน้ำมันหนองลาน แล้วเสร็จ						
11	แจ้งสถานะพื้นที่ดับไฟให้ กฟส.ทร. ทราบ						
12	แจ้งชุดทำงานทดสอบ หากไม่พบไฟย้อนให้ทำการช็อตกราวด์ G1,G2 พร้อมลงข้อมูลใน We Safe แล้วแจ้งให้ปฏิบัติงานได้						
13	TMUBR-04	Nonreclosing	Normal		TMU		R -
สิ้นสุด Switching ช่วงเช้า							
14	เมื่อ ชุดปฏิบัติงานเสร็จแล้วพร้อมลงข้อมูล We Safe						
15	TMUBR-04	Normal	Nonreclosing		TMU		R
16	แจ้งชุดทำงานทำการปลดช็อตกราวด์ G1,G2						
17	เมื่อพร้อมจ่ายไฟ (ตรวจสอบ DIS ติดตั้งใหม่ เปิดวงจรอยู่)						
18	SW.Load TMUBR-05	ปลด	สับ		ทร.		DIS
19	TMUBR-05	ปลด	สับ คง Nonreclosing		TMU		R -
20	ย้ายโหลดวงจร TMU05 กลับจาก TMU04						
21	TMW02S-03	ปลด	สับ		ทร.		DIS ปั้มน้ำมันหนองลาน
22	TMU04S-02	สับ	ปลด(ใช้โหลดบัสเตอร์)		ทร.		DIS คาร์แคร์หนองลาน
23	TMUBR-04	Nonreclosing	Normal		TMU		R -
24	TMUBR-05	Nonreclosing	Normal		TMU		R -
สิ้นสุด Switching ทั้งหมด							

สภาพการจ่ายไฟก่อนปฏิบัติงาน

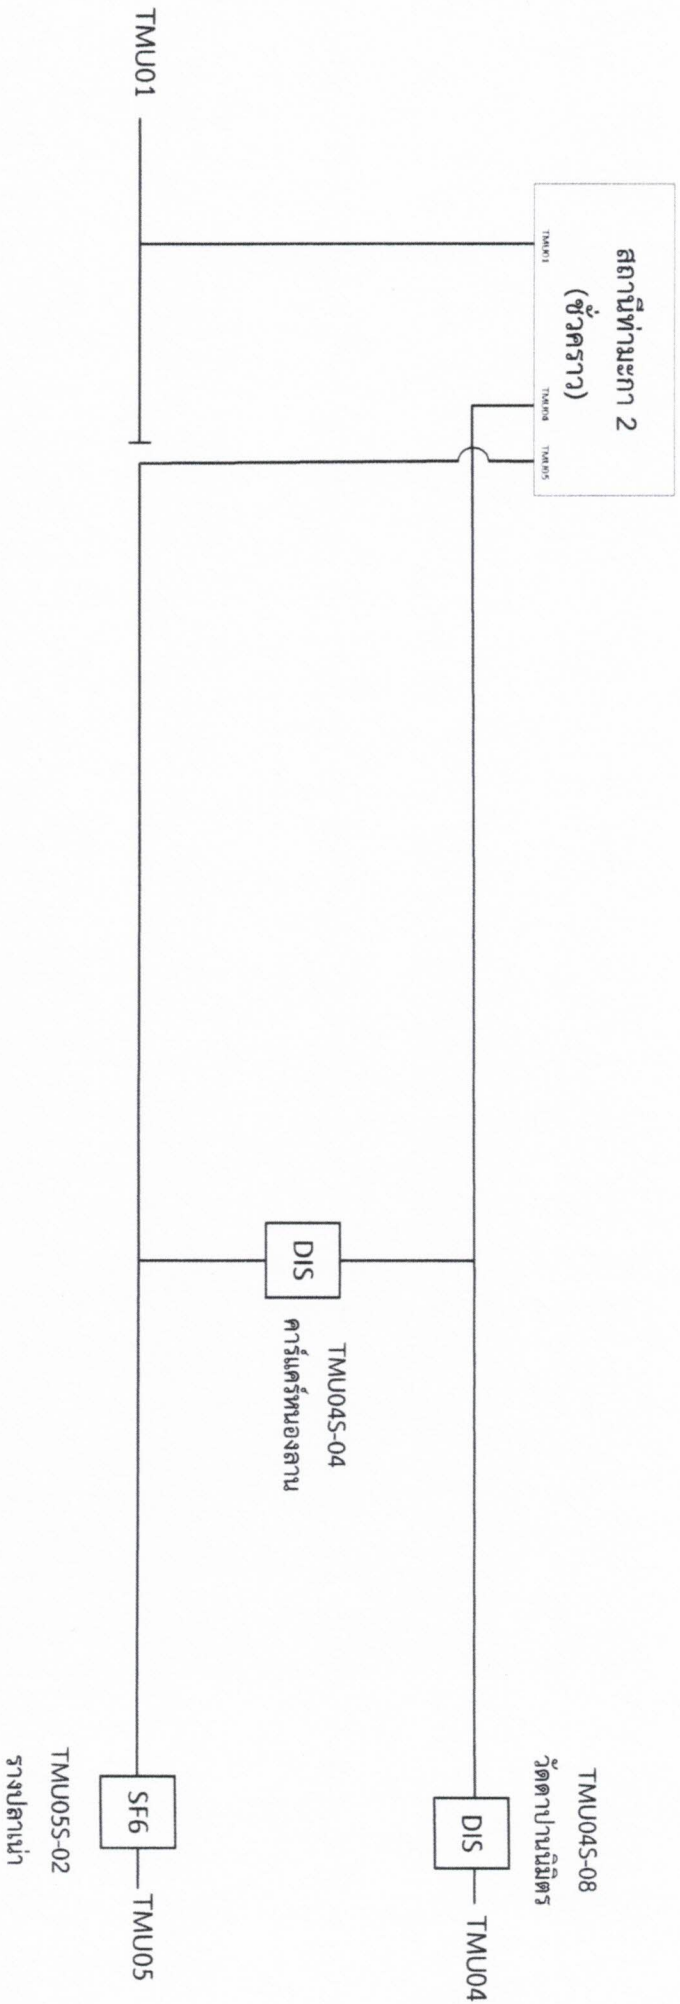


งานตัดไฟ วันพฤหัสบดีที่ 7 พฤศจิกายน 2567 เวลา 09:00-16:30 น.
งานติดตั้ง DIS รองรับสถานีท่ามะกา2(ถาวร) DIS Tieline TMW02 - TMW06
กำหนดรหัสเป็น TMW02S-03 บริเวณขั้วนำมันหนองลาน

สภาพการจ่ายไฟขณะปฏิบัติงาน

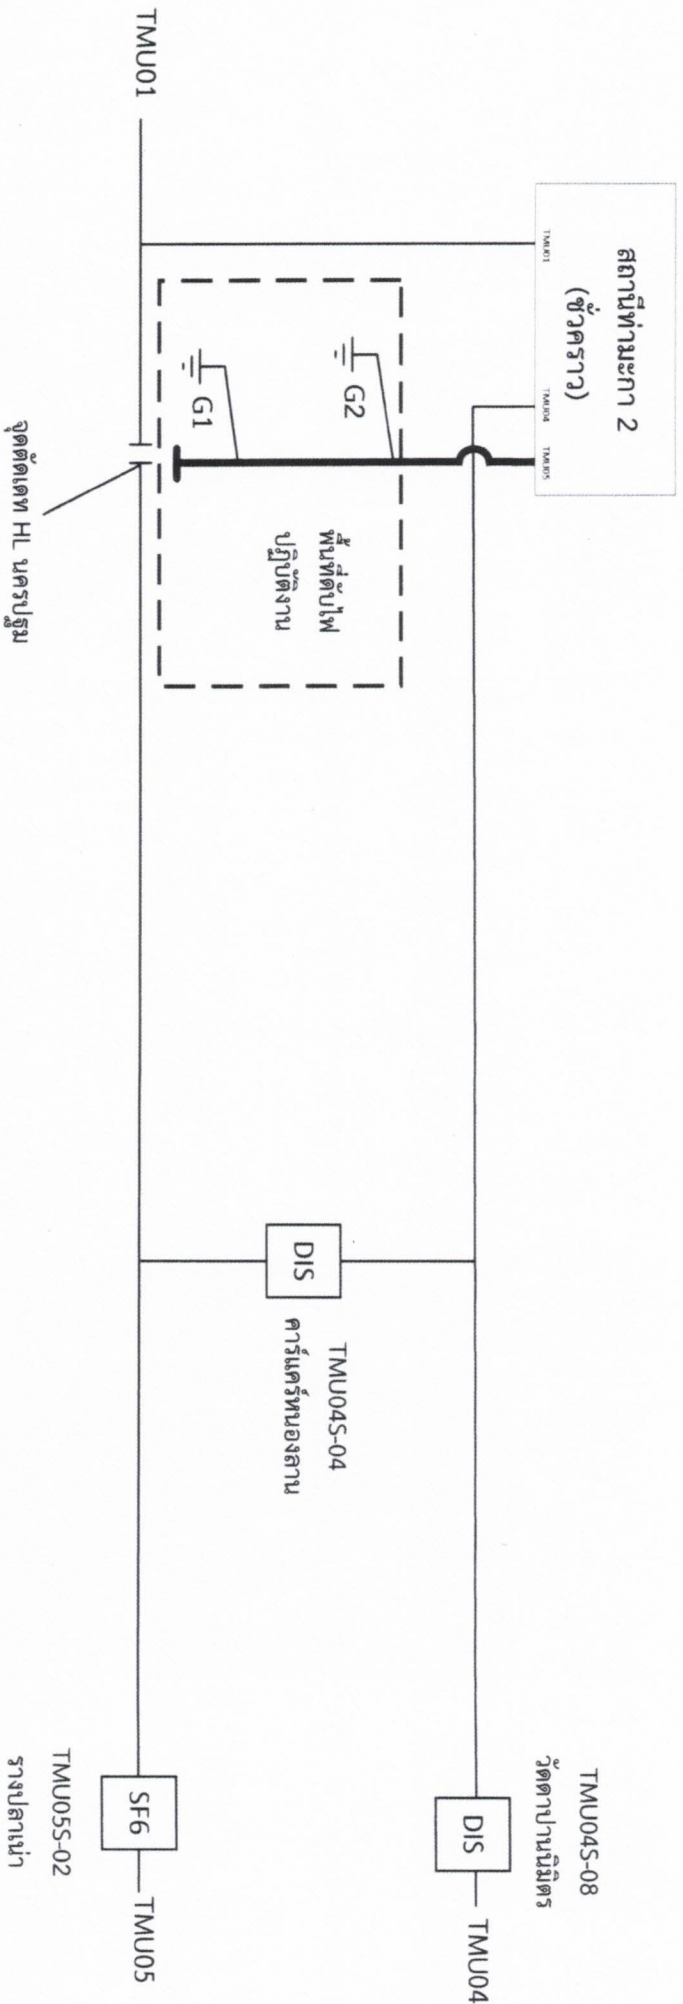

งานตบไฟ วันพฤหัสบดีที่ 7 พฤศจิกายน 2567 เวลา 09:00-16:30 น.
งานติดตั้ง DIS รองรับสถานีท่ามะกา2(ถาวร) DIS Tieline TMW02 - TMW06
กำหนดรหัสเป็น TMW02S-03 บริเวณนี้ให้นำมันหนองสถาน

สภาพการจ่ายไฟหลังปฏิบัติการ

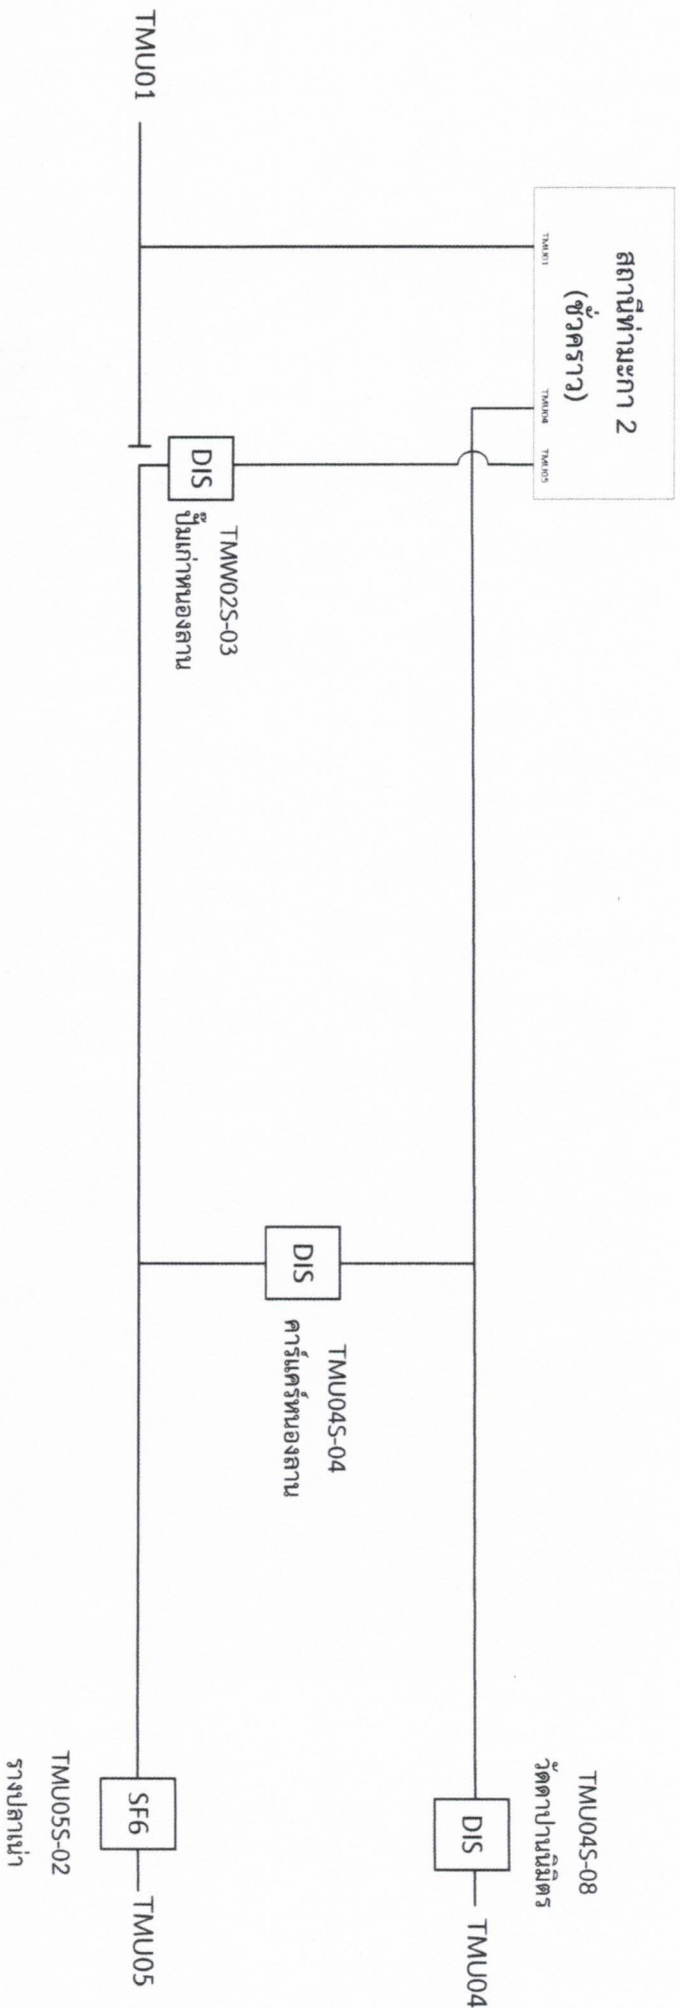

งานดับไฟ วันพฤหัสบดีที่ 7 พฤศจิกายน 2567 เวลา 09:00-16:30 น.
งานติดตั้ง DIS รองรับสถานีท่ามะกา(ถาวร) DIS Tieline TMW02 - TMW06
กำหนดรหัสเป็น TMW025-03 บริเวณป้อมนำมันท่อนองสถาน