



การไฟฟ้าส่วนภูมิภาค  
PROVINCIAL ELECTRICITY AUTHORITY

Switching Deadline

วิทยุขอตัดไฟ

15 พ.ย. 67

เลขที่ ก.๓.กฟส.กทบ.(ปบ) - ๒๒๕/๒๕๖๗  
ชื่อผู้รับ นายพัทธนันท์ พิชิตาสุวรรณศรี  
ชื่อผู้ส่ง นายมานิช วาสุกี

วันที่ ๑๑ พฤศจิกายน ๒๕๖๗  
ตำแหน่ง อ.ก.ปบ.(ก๓)  
ตำแหน่ง ร.จก.(ท) ปฏิบัติงานแทน ผ.จก.กฟส.กทบ.

ด้วยการไฟฟ้า กฟส.กทบ. จะดำเนินการ ให้ชุดปฏิบัติงาน ผ.ปบ.กฟส.กทบ. ปฏิบัติงาน ปรับปรุงระบบไฟฟ้า บริเวณ เสา  
ต้น DDE ฟังตรงข้ามเสาสายส่ง SD-TG-๓ หมายเลข ๒๗๑ (ฟังตรงข้าม ตรอ.เจริญทรัพย์) จนถึง เสาต้น DDE ฟังตรงข้ามเสาสายส่ง SD-SA-๒  
หมายเลข ๒๕๖ (ฟังตรงข้าม เสาส่งสัญญาณ AIS) สถานีไฟฟ้า กระทุ่มแบน ๕ ตามแผนผังแนบ จำนวน ๒ แผ่น ดังนี้

ที่	พิดเดอร์	วัน/เดือน/ปี	ตั้งแต่เวลา	ถึงเวลา	ลักษณะงานที่ปฏิบัติ/บริเวณ	จาก	ถึง	ผู้ควบคุมงาน
๑.	KTE ๐๒	๑๗ พ.ย. ๒๕๖๗	๘.๓๐ น.	๑๗.๐๐ น.	ให้ชุดปฏิบัติงาน ผ.ปบ.กฟส.กทบ. ปฏิบัติงาน ปรับปรุงระบบไฟฟ้า ถนน สค. ๓๐๑๑ (ฝั่งไป อ.บ้าน แพ้ว)	เสาต้น DDE ฟังตรง ข้ามเสาสายส่ง SD-TG- ๓ หมายเลข ๒๗๑ (ฝั่ง ตรงข้าม ตรอ.เจริญ ทรัพย์)	เสาต้น DDE ฟังตรง ข้ามเสาสายส่ง SD-SA- ๒ หมายเลข ๒๕๖ (ฝั่ง ตรงข้าม เสาส่ง สัญญาณ AIS)	นายฤกษ์ ชนภักย์ พช.๖ ผ.ปบ. กฟส.กทบ. โทร. ๐๙๘ - ๘๓๑๕๒๗๔

พื้นที่ที่มีผู้ใช้ไฟได้รับผลกระทบ(ไฟดับ) ตั้งแต่ เสาต้น DDE ฟังตรงข้ามเสาสายส่ง SD-TG-๓ หมายเลข ๒๗๑ (ฟังตรงข้าม ตรอ.เจริญทรัพย์)  
จนถึง เสาต้น DDE ฟังตรงข้ามเสาสายส่ง SD-SA-๒ หมายเลข ๒๕๖ (ฟังตรงข้าม เสาส่งสัญญาณ AIS) มีผู้ได้รับผลกระทบจากการตัดไฟ  
จำนวน ๑๔ ราย

ผู้ประสานงานการตัดไฟ ชื่อ นายพนพร ชาวไชยศรี ตำแหน่ง ท.ผ.ปบ. กฟส.กทบ. โทร. ๐๘๗ - ๖๗๑๕๖๒๖

๑.  มีสายเคเบิลใยแก้วนำแสง ๑.๑  มีโอกาสชำรุด ๑.๒  ไม่มีโอกาสชำรุด  
๒.  ไม่มีสายเคเบิลใยแก้วนำแสง  
๓.  พิกัดพื้นที่ตัดไฟ ๓.๑ เริ่มต้น Lat,Long : ๑๓.๖๓๔๒๒๔, ๑๐๑.๒๑๗๕๕๘  
๓.๒ สิ้นสุด Lat,Long : ๑๓.๖๓๓๒๗๗, ๑๐๑.๒๑๑๒๔๙

(นายมานิช วาสุกี)

ตำแหน่ง ร.จก.(ท) ปฏิบัติงานแทน ผ.จก.กฟส.กทบ.

๑๑ พฤศจิกายน ๒๕๖๗

สำหรับแผนกควบคุมการจ่ายไฟ (ผคฟ.) กฟท.๓

เรียน อ.ก.ปบ.(ก๓)

ผคฟ. พิจารณาแล้วเห็นควร

อนุมัติให้ตัดไฟตามคำขอ 1 พิดเดอร์ KTE02 จาก Dis ๕๓ ทบ.กทบ. ตรอ. ถึง Dis ๕๓ ทบ.กทบ. เสาส่งสัญญาณ AIS  
ในวันที่ 17 พ.ย. 67 ตั้งแต่เวลา 08:30 น. ถึง 17:00 น. ตามใบสั่งทำสวิตซ์เลขที่ 1695/2567

อนุมัติให้ตัดไฟตามคำขอ พิดเดอร์ จาก ถึง  
ในวันที่ ตั้งแต่เวลา น. ถึง น. ตามใบสั่งทำสวิตซ์เลขที่

พนักงานศูนย์ฯ นาย น.ส. สุภัตรา วงศ์บุญมาก ประสานงานการขอตัดไฟกับ นายพนพร ชาวไชยศรี

สุวิภา

(นางสาวสุวิภา วงศ์บุญมาก)

จสท. 5 แทน น.ผ.กฟ.

ขั้นตอนการสวิตซ์ 1 แผ่น

แผนผังแนบ 2 แผ่น

สำหรับผู้อนุมัติ

ที่ ก.๓ ก.ปบ.(คฟ)

เรียน อ.ก.สฟ.(ก๓), อ.ก.ว.ว.(ก๓), ผ.จก. กทบ , ผ.จก. สค.๒ (บพ)

อนุมัติ และแจ้ง จป. เพื่อตรวจสอบความปลอดภัย

พร้อมทั้งส่งข้อมูลแจ้งแผนดับไฟลงใน www.pea.co.th


ผจพ. (สถานี)

เพื่อทราบ และจัดพนักงานเข้าปฏิบัติงานร่วมกับศูนย์ฯ นครปฐม  
ตั้งแต่เวลา น. เป็นต้นไป จนกว่างานจะแล้วเสร็จ

(นายเลอพงศ์ แก่นจันทร์)


ร.ก.ปบ.(ก๓) ปฏิบัติงานแทน อ.ก.ปบ.(ก๓)

## ใบสั่งทำสวิตชิง

1. สถานที่ทำงาน	ตรงข้ามเสาสัญญาณ AIS - ตรงข้าม ตรอ.เจริญทรัพย์					
2. กำหนดวันที่ทำงาน	17 พ.ย. 67	ระหว่าง	08.30 น.	ถึง	17.00 น.	
3. ผู้ขอทำงาน	กฟส.กทบ.	งานที่ทำ	ปรับปรุงระบบจำหน่าย	ตามใบขอปฏิบัติงาน	1695/67	
4. เตรียมการสวิตชิงโดย	น.ส.สุภัชชา วงศ์บุญมาก			วันที่	14 พฤศจิกายน 2567	
5. ตรวจสอบสวิตชิงโดย				วันที่	14 พฤศจิกายน 2567	
6. อนุมัติสวิตชิงโดย				วันที่	14 พฤศจิกายน 2567	
7. สั่งทำสวิตชิงโดย	1. นายจรูญรัตน์, นายวัฒนา, นายพิชชา, นายวีรวัชร, นายอมร 2. นายนครินทร์, น.ส.พิชชา, นายณัฐกาญจน์, นายสุธี, นายสามารถ 3. นายศุภสวัสดิ์, นายอนุสรณ์, นายธนิต, นายวรรณพงษ์, นายมนโษ			(กะ1 00.00 น. - 08.00 น.)	(กะ2 08.00 น. - 16.00 น.)	(กะ3 16.00 น. - 24.00 น.)


ที่	รหัสอุปกรณ์	สภาพอุปกรณ์ ปกติก่อน ดำเนินการ	ดำเนินการ	เวลา	ผู้ดำเนินการ	ผู้สั่งการ	หมายเหตุ
1	ตรวจสอบอุปกรณ์ป้องกันและอุปกรณ์ตัดตอนก่อนทำสวิตชิง						
2	KTE02VB-01	"ON" Auto Reclose	"OFF" Auto Reclose		KTE		
3	KTE03R-01	Normal	Non-Reclosing, ALT		บพว.	R	สะพานพันธุวงศ์
4	ย้ายโหลด KTE02 บางส่วนไปรับไฟจาก KTE03						
5	KTE02S-16	ปลด	สับ		บพว.	SCADA	SF6 แสนร์กรีสอร์ท
6	Dis ชค. ในไลน์ KTE02	สับ	ปลด(ใช้โหลดบัสเตอร์)		กทบ.	DIS	ชค.ตรงข้าม เสาสัญญาณ AIS
7	เมื่อพร้อมดับไฟเวลา 08.30 น.						
8	Dis ชค. ในไลน์ KTE02	สับ	ปลด(ใช้โหลดบัสเตอร์)		กทบ.	DIS	ชค.ตรงข้าม ตรอ.เจริญทรัพย์
9	แจ้งพื้นที่ไฟดับให้ กฟส.กทบ. รับทราบ						
10	แจ้ง กฟส.กทบ. Test ไฟดับแล้วทำการ Short Ground จุด G1						
11	แจ้ง กฟส.กทบ. Test ไฟดับแล้วทำการ Short Ground จุด G2						
12	แจ้ง กฟส.กทบ. ลงข้อมูลใน WE SAFE ก่อนปฏิบัติงาน						
13	แจ้ง กฟส.กทบ. ปฏิบัติงานได้						
14	KTE02VB-01	"OFF" Auto Reclose	"ON" Auto Reclose		KTE		
15	KTE03R-01	Non-Reclosing, ALT	Normal, ALT		บพว.	R	สะพานพันธุวงศ์
สิ้นสุด Switching ช่วงเช้า							
16	หลังจาก กฟส.กทบ. แจ้งปฏิบัติงานแล้วเสร็จ						
17	แจ้ง กฟส.กทบ. ทำการปลด Short Ground จุด G1						
18	แจ้ง กฟส.กทบ. ทำการปลด Short Ground จุด G2						
19	ตรวจสอบอุปกรณ์ป้องกันและอุปกรณ์ตัดตอนก่อนทำสวิตชิง						
20	KTE02VB-01	"ON" Auto Reclose	"OFF" Auto Reclose		KTE		
21	KTE03R-01	Normal, ALT	Non-Reclosing, ALT		บพว.	R	สะพานพันธุวงศ์
22	เมื่อพร้อมจ่ายไฟ						
23	Dis ชค. ในไลน์ KTE02	ปลด	สับ		กทบ.	DIS	ชค.ตรงข้าม ตรอ.เจริญทรัพย์
24	ย้ายโหลด KTE02 บางส่วนกลับจาก KTE03						
25	Dis ชค. ในไลน์ KTE02	ปลด	สับ		กทบ.	DIS	ชค.ตรงข้าม เสาสัญญาณ AIS
26	KTE02S-16	สับ	ปลด		บพว.	SCADA	SF6 แสนร์กรีสอร์ท
27	KTE02VB-01	"OFF" Auto Reclose	"ON" Auto Reclose		KTE		
28	KTE03R-01	Non-Reclosing, ALT	Normal		บพว.	R	สะพานพันธุวงศ์
สิ้นสุด Switching ทั้งหมด							

แผนผังสถานะปัจจุบัน ก่อนดับไฟ บริเวณ ถนน สค. 3011 (ฝั่งไป อ.บ้านแพ้ว)  
 ตั้งแต่ เสาต้น DDE ฝั่งตรงข้ามเสาสายส่ง SD-TG-3 หมายเลข 271 (ฝั่งตรงข้าม ตรอ.เจริญทรัพย์) จนถึง  
 เสาต้น DDE ฝั่งตรงข้ามเสาสายส่ง SD-SA-2 หมายเลข 256 (ฝั่งตรงข้าม เสาส่งสัญญาณ AIS)  
 เพื่อให้ชุดงาน ผบ.ภฟส.ภทบ. ปฏิบัติงาน ปรับปรุงระบบไฟฟ้า บริเวณ ถนน สค. 3011 (ฝั่งไป อ.บ้านแพ้ว)  
 วันที่ปฏิบัติงาน คือ วันอาทิตย์ที่ 17 พ.ย. 2567 เวลา 8.30 – 17.00 น.

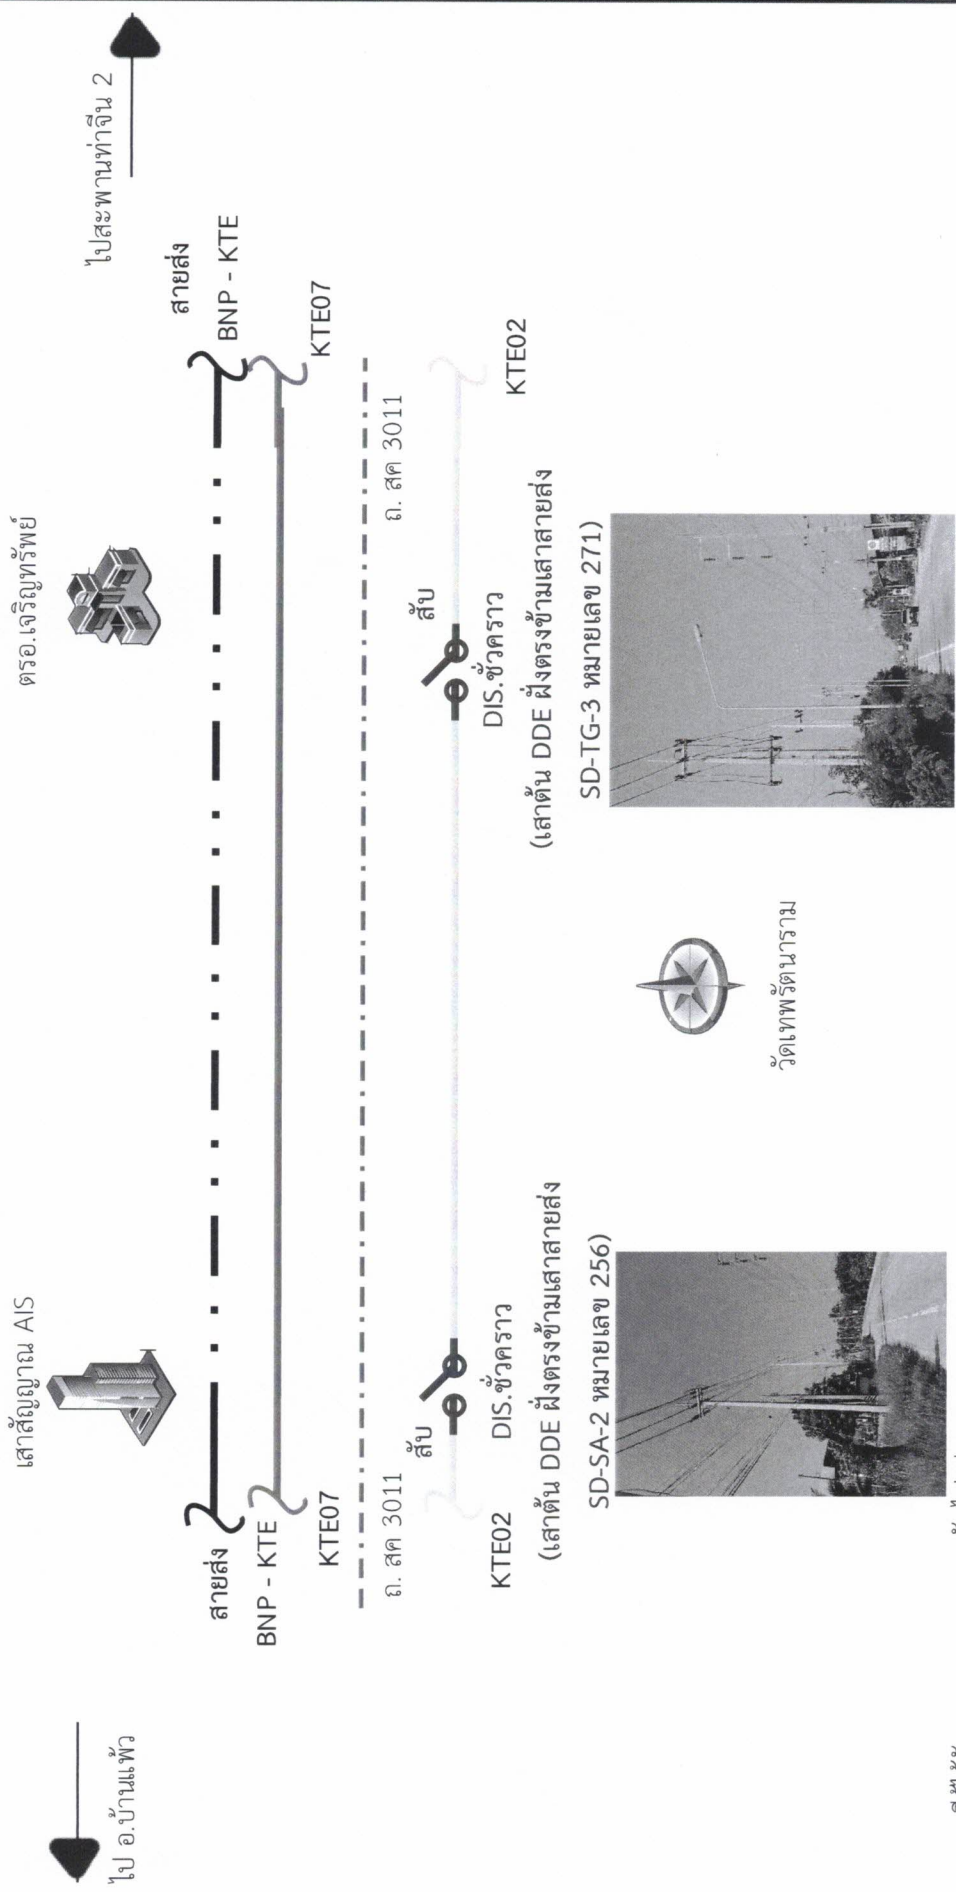

หมายเหตุ มีผู้ได้รับผลกระทบจากการดับไฟ ประมาณ 14 ราย

แผนผังสถานะปัจจุบัน หลังตัดไฟ บริเวณ ถนน สค. 3011 (ฝั่งไป อ.บ้านแพ้ว)  
 ตั้งแต่ เสาต้น DDE ฝั่งตรงข้ามเสาสายส่ง SD-TG-3 หมายเลข 271 (ฝั่งตรงข้าม ตรอ.เจริญทรัพย์) จนถึง  
 เสาต้น DDE ฝั่งตรงข้ามเสาสายส่ง SD-SA-2 หมายเลข 256 (ฝั่งตรงข้าม เสาส่งสัญญาณ AIS)  
 เพื่อให้ชุกงาน ผบ.กพ.ส.กทบ. ปฏิบัติงาน ปรับปรุงระบบไฟฟ้า บริเวณ ถนน สค. 3011 (ฝั่งไป อ.บ้านแพ้ว)  
 วันที่ปฏิบัติงาน คือ วันอาทิตย์ที่ 17 พ.ย. 2567 เวลา 8.30 – 17.00 น.

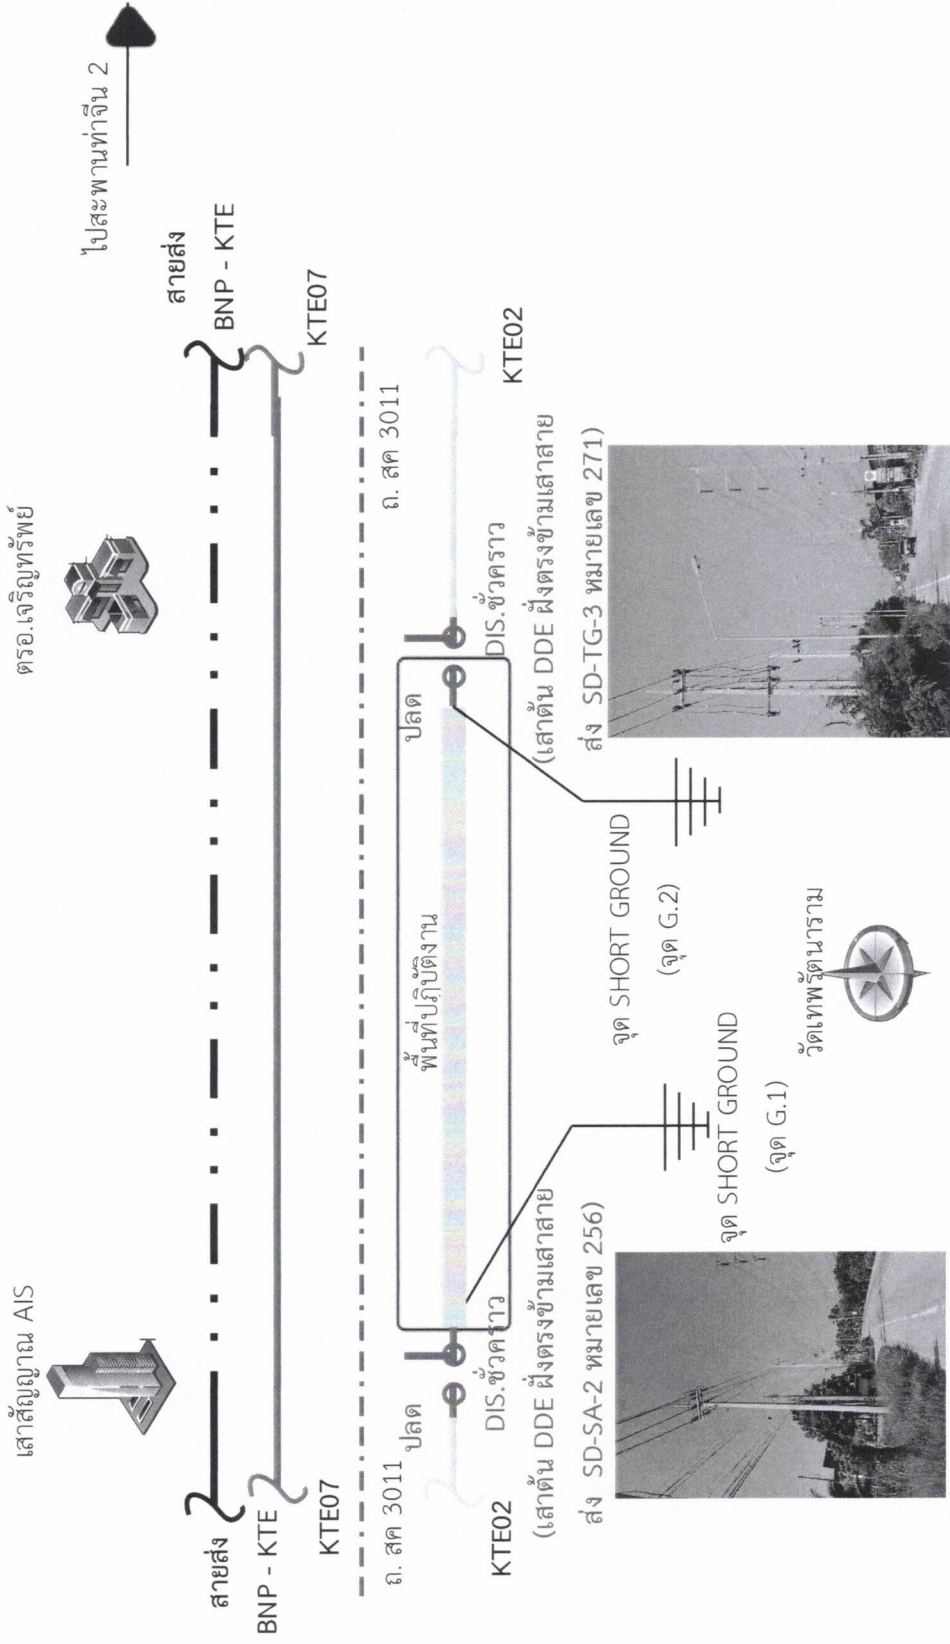

หมายเหตุ มีผู้ได้รับผลกระทบจากการตัดไฟ ประมาณ 14 ราย

พื้นที่ตัดไฟ