



การไฟฟ้าส่วนภูมิภาค
PROVINCIAL ELECTRICITY AUTHORITY

Switching Deadline

22 พ.ย. 2567

วิทยุขอตัดไฟ

เลขที่ ก.๓.กฟส.กทบ.(ปน) - ๒๓๘/๒๕๖๗
ชื่อผู้รับ นายพัทธนันท์ พิชิตสุวรรณชล
ชื่อผู้ส่ง นายมานิช วาสุกี

วันที่ ๑๘ พฤศจิกายน ๒๕๖๗
ตำแหน่ง อ.ก.ปน.(ก๓)
ตำแหน่ง ร.จก.(ท) ปฏิบัติงานแทน ผ.จก.กฟส.กทบ.

ด้วยการไฟฟ้า กฟส.กทบ. จะดำเนินการ ให้ชุดปฏิบัติงาน ผ.ปน.กฟส.กทบ. ปฏิบัติงาน ปรับปรุงระบบไฟฟ้า บริเวณ เสาต้น DDE ฟังตรงข้ามเสาสายส่ง SD-TG-๓ หมายเลข ๒๗๑ (ฟังตรงข้าม ตรอ.เจริญทรัพย์) จนถึง เสาต้น DDE ฟังตรงข้ามเสาสายส่ง SD-SA-๒ หมายเลข ๒๕๖ (ฟังตรงข้าม เสาส่งสัญญาณ AIS) สถานีไฟฟ้า กระทุ่มแบน ๕ ตามแผนผังแนบ จำนวน ๒ แผ่น ดังนี้

ที่	พิดเดอร์	วัน/เดือน/ปี	ตั้งแต่เวลา	ถึงเวลา	ลักษณะงานที่ปฏิบัติ/บริเวณ	จาก	ถึง	ผู้ควบคุมงาน
๑.	KTE ๐๒	๒๓ พ.ย. ๒๕๖๗	๘.๓๐ น.	๑๗.๐๐ น.	ให้ชุดปฏิบัติงาน ผ.ปน.กฟส.กทบ. ปฏิบัติงาน ปรับปรุงระบบไฟฟ้า ถนน สค. ๓๐๑๑ (ฝั่งไป อ.บ้านแพ้ว)	เสาต้น DDE ฟังตรงข้ามเสาสายส่ง SD-TG-๓ หมายเลข ๒๗๑ (ฟังตรงข้าม ตรอ.เจริญทรัพย์)	เสาต้น DDE ฟังตรงข้ามเสาสายส่ง SD-SA-๒ หมายเลข ๒๕๖ (ฟังตรงข้าม เสาส่งสัญญาณ AIS)	นายกฤษณะ ชนะภักย์ พช.๖ ผ.ปน. กฟส.กทบ. โทร. ๐๙๘ - ๘๓๑๕๒๗๔

พื้นที่ที่มีผู้ใช้ไฟได้รับผลกระทบ(ไฟดับ) ตั้งแต่ เสาต้น DDE ฟังตรงข้ามเสาสายส่ง SD-TG-๓ หมายเลข ๒๗๑ (ฟังตรงข้าม ตรอ.เจริญทรัพย์) จนถึง เสาต้น DDE ฟังตรงข้ามเสาสายส่ง SD-SA-๒ หมายเลข ๒๕๖ (ฟังตรงข้าม เสาส่งสัญญาณ AIS) มีผู้ได้รับผลกระทบจากการดับไฟ จำนวน ๑๔ ราย

ผู้ประสานงานการดับไฟ ชื่อ นายพนพร ชาวไชยศรี ตำแหน่ง หล.ปน. กฟส.กทบ. โทร ๐๘๗ - ๖๗๑๕๖๒๖

๑. มีสายเคเบิลใยแก้วนำแสง ๑.๑ มีโอกาสชำรุด ๑.๒ ไม่มีโอกาสชำรุด
 ๒. ไม่มีสายเคเบิลใยแก้วนำแสง
 ๓. พิกัดพื้นที่ดับไฟ ๓.๑ เริ่มต้น Lat,Long : ๑๓.๖๓๔๒๒๔, ๑๐๑.๒๑๗๕๘๘
 ๓.๒ สิ้นสุด Lat,Long : ๑๓.๖๓๓๒๗๒, ๑๐๑.๒๑๑๒๔๙

(นายมานิช วาสุกี)

ตำแหน่ง ร.จก.(ท) ปฏิบัติงานแทน ผ.จก.กฟส.กทบ.

๑๘ พฤศจิกายน ๒๕๖๗

สำหรับแผนกควบคุมการจ่ายไฟ (ผคฟ.) กฟท.๓

เรียน อ.ก.ปน.(ก๓)

ผคฟ. พิจารณาแล้วเห็นควร

อนุมัติให้ดับไฟตามคำขอ 1 พิดเดอร์ KTE02 จาก *บึงสาคร* ถึง *บึงสาคร*

ในวันที่ ๒๓ พ.ย. ๒๕๖๗ ตั้งแต่เวลา ๐๘.๓๐ น. ถึง ๑๗.๐๐ น. ตามใบสั่งทำสวิตซ์เลขที่ 1755/2567

อนุมัติให้ดับไฟตามคำขอ พิดเดอร์ จาก ถึง

ในวันที่ ตั้งแต่เวลา น. ถึง น. ตามใบสั่งทำสวิตซ์เลขที่

พนักงานศูนย์ฯ นาย *ดกฤทธิ์ เจริญรอด* ประสานงานการขอตัดไฟกับ *ผ.จก.กฟส.กทบ.*

(นายมานิช วาสุกี)

๒๓.๕ ๑๓๔ นพ.คพ.

ขั้นตอนการสวิตซ์ ๕ แผ่น

แผนผังแนบ 1 แผ่น

สำหรับผู้อนุมัติ

ที่ ก.๓ ก.ปน.(คพ)

เรียน อ.ก.สพ.(ก๓), อ.ก.ว.ว.(ก๓), ผ.จก. *ว.ค.ค.ค.*

อนุมัติ และแจ้ง จป. เพื่อตรวจสอบความปลอดภัย

พร้อมทั้งลงข้อมูลแจ้งแผนดับไฟลงใน www.pea.co.th

ผจพ. - (สถานี -)

เพื่อทราบ และจัดพนักงานเข้าปฏิบัติงานร่วมกับศูนย์ฯ นครปฐม ตั้งแต่เวลา - น. เป็นต้นไป จนกว่างานจะแล้วเสร็จ

(นายเลอพงศ์ แก่นจันทร์)


ร.ก.ปน.(ก๓) ปฏิบัติงานแทน อ.ก.ปน.(ก๓)

ใบสั่งทำสวิตชิง

1. สถานที่ทำงาน	บริเวณฝั่งตรงข้ามตรอ.เจริญทรัพย์ - ฝั่งตรงข้ามเสาส่งสัญญาณ AIS (KTE02)					
2. กำหนดวันที่ทำงาน	23 พ.ย. 67	ระหว่าง	08.30	น.	ถึง	17.00 น.
3. ผู้ขอทำงาน	กฟส.กทบ.	งานที่ท่า	ก่อสร้างปรับปรุงระบบจำหน่าย (KTE02)		ตามใบขอปฏิบัติงาน	1755/2567
4. เตรียมการสวิตชิงโดย	นายศักดิ์สิทธิ์ เอี่ยมสะอาด			วันที่	21 พฤศจิกายน 2567	
5. ตรวจสอบสวิตชิงโดย				วันที่	21 พฤศจิกายน 2567	
6. อนุมัติสวิตชิงโดย				วันที่	21 พฤศจิกายน 2567	
7. สั่งทำสวิตชิงโดย	1. นครินทร์, พิทยา, ณัฐกาญจน์, สุธี, สามารถ (กะ1 00.00 น. - 08.00 น.) 2. จิรวัดน์, วัฒนา, พิชา, วีรวิษฐ์, อมร (กะ2 08.00 น. - 16.00 น.) 3. พิรภัทร, สุภัชชา, ชุนทอง, ศักดิ์สิทธิ์, พินิต (กะ3 16.00 น. - 24.00 น.)					


ที่	รหัสอุปกรณ์	สภาพอุปกรณ์ ปกติก่อน ดำเนินการ	ดำเนินการ	เวลา	ผู้ดำเนินการ	ผู้สั่งการ	หมายเหตุ
1	ตรวจสอบอุปกรณ์ป้องกันและตัดตอน ก่อนทำการสวิตชิง						
2	KTE02VB-01	"ON" Auto Reclose	"OFF" Auto Reclose		KTE		CB -
3	KTE03VB-01	"ON" Auto Reclose	"OFF" Auto Reclose		KTE		CB -
4	- ย้ายโหลด KTE02 บางส่วน ไปจ่ายไฟจาก KTE03						
5	KTE02S-16	ปลด	สับ		กทบ.	SCADA	SF6 แส่นรักรีสอร์ท
6	DIS ชค. KTE02	สับ	ปลด(ใช้โหลดบัสเตอร์)		กทบ.		DIS ตรงข้ามตรอ.เจริญทรัพย์
7	- เมื่อพร้อมดับไฟปฏิบัติงานเวลา 08.30 น.						
8	DIS ชค. KTE02	สับ	ปลด(ใช้โหลดบัสเตอร์)		กทบ.		DIS ฝั่งตรงข้ามเสาส่งสัญญาณ AIS
9	แจ้งสถานะพื้นที่ไฟดับให้ผู้ควบคุมงานรับทราบ						
10	แจ้งผู้ควบคุมงาน Test ไฟ Short Ground จุด G1						
11	แจ้งผู้ควบคุมงาน Test ไฟ Short Ground จุด G2						
12	แจ้งผู้ควบคุมงานลงรายละเอียด และความปลอดภัยในการปฏิบัติงานใน We Safe						
13	KTE02VB-01	"OFF" Auto Reclose	"ON" Auto Reclose		KTE		CB -
14	KTE03VB-01	"OFF" Auto Reclose	"ON" Auto Reclose		KTE		CB -
15	เมื่อผู้ควบคุมงานแจ้งลงรายละเอียด และความปลอดภัยในการปฏิบัติงานใน We Safe เสร็จเรียบร้อย						
16	แจ้งผู้ควบคุมงานให้ชุดทำงานปฏิบัติงานได้						
สิ้นสุด Switching ช่วงเช้า							
17	เมื่อผู้ควบคุมงานแจ้งชุดทำงานปฏิบัติงานแล้วเสร็จ						
18	แจ้งผู้ควบคุมงาน ปลด Short Ground จุด G1						
19	แจ้งผู้ควบคุมงาน ปลด Short Ground จุด G2						
20	KTE02VB-01	"ON" Auto Reclose	"OFF" Auto Reclose		KTE		CB -
21	KTE03VB-01	"ON" Auto Reclose	"OFF" Auto Reclose		KTE		CB -
22	- เมื่อพร้อมจ่ายไฟ						
23	DIS ชค. KTE02	ปลด	สับ		กทบ.		DIS ตรงข้ามตรอ.เจริญทรัพย์
24	- ย้ายโหลด KTE02 บางส่วน กลับจาก KTE03						
25	DIS ชค. KTE02	ปลด	สับ		กทบ.		DIS ฝั่งตรงข้ามเสาส่งสัญญาณ AIS
26	KTE02S-16	สับ	ปลด		กทบ.	SCADA	SF6 แส่นรักรีสอร์ท
27	KTE02VB-01	"OFF" Auto Reclose	"ON" Auto Reclose		KTE		CB -
28	KTE03VB-01	"OFF" Auto Reclose	"ON" Auto Reclose		KTE		CB -
สิ้นสุด Switching ทั้งหมด							

แผนผังสถานะปัจจุบัน ก่อนดับไฟ บริเวณ ถนน สค. 3011 (ฝั่งไป อ.บ้านแพ้ว)
 ตั้งแต่ เสาต้น DDE ฝั่งตรงข้ามเสาสายส่ง SD-TG-3 หมายเลข 271 (ฝั่งตรงข้าม ตรอ.เจริญทรัพย์) จนถึง
 เสาต้น DDE ฝั่งตรงข้ามเสาสายส่ง SD-SA-2 หมายเลข 256 (ฝั่งตรงข้าม เสาส่งสัญญาณ AIS)
 เพื่อให้ชุดงาน ผบ.บ.กฟ.ส.กทบ. ปฏิบัติงาน ปรับปรุงระบบไฟฟ้า บริเวณ ถนน สค. 3011 (ฝั่งไป อ.บ้านแพ้ว)
 วันที่ปฏิบัติงาน คือ วันเสาร์ที่ 23 พ.ย. 2567 เวลา 8.30 – 17.00 น.

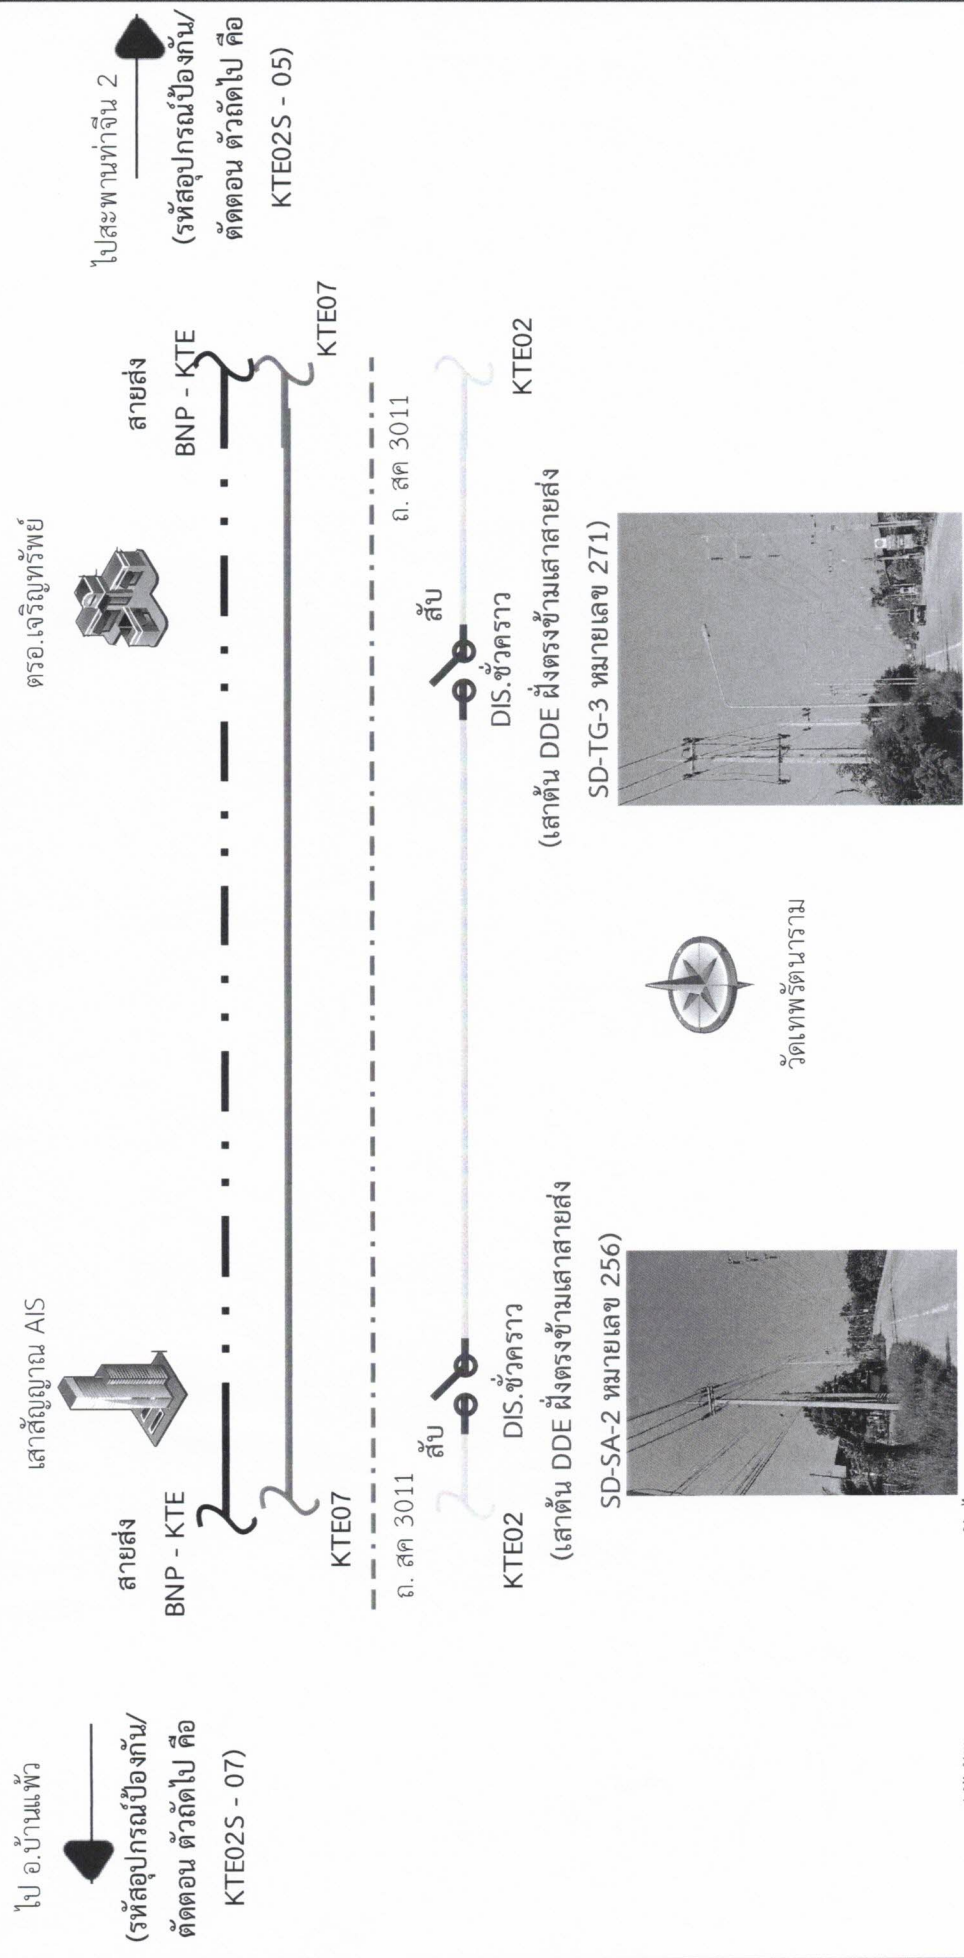

หมายเหตุ มีผู้ได้รับผลกระทบจากการดับไฟ ประมาณ 14 ราย

แผนผังสถานะปัจจุบัน หลังตัดไฟ บริเวณ ถนน สค. 3011 (ฝั่งไป อ.บ้านแพ้ว)
 ตั้งแต่ เสาต้น DDE ฝั่งตรงข้ามเสาสายส่ง SD-TG-3 หมายเลข 271 (ฝั่งตรงข้าม ตรอ.เจริญทรัพย์) จนถึง
 เสาต้น DDE ฝั่งตรงข้ามเสาสายส่ง SD-SA-2 หมายเลข 256 (ฝั่งตรงข้าม เสาส่งสัญญาณ AIS)
 เพื่อให้ชุดงาน ผบ.กฟส.กทบ. ปฏิบัติงาน ปรับปรุงระบบไฟฟ้า บริเวณ ถนน สค. 3011 (ฝั่งไป อ.บ้านแพ้ว)
 วันที่ปฏิบัติงาน คือ วันเสาร์ที่ 23 พ.ย. 2567 เวลา 8.30 - 17.00 น.

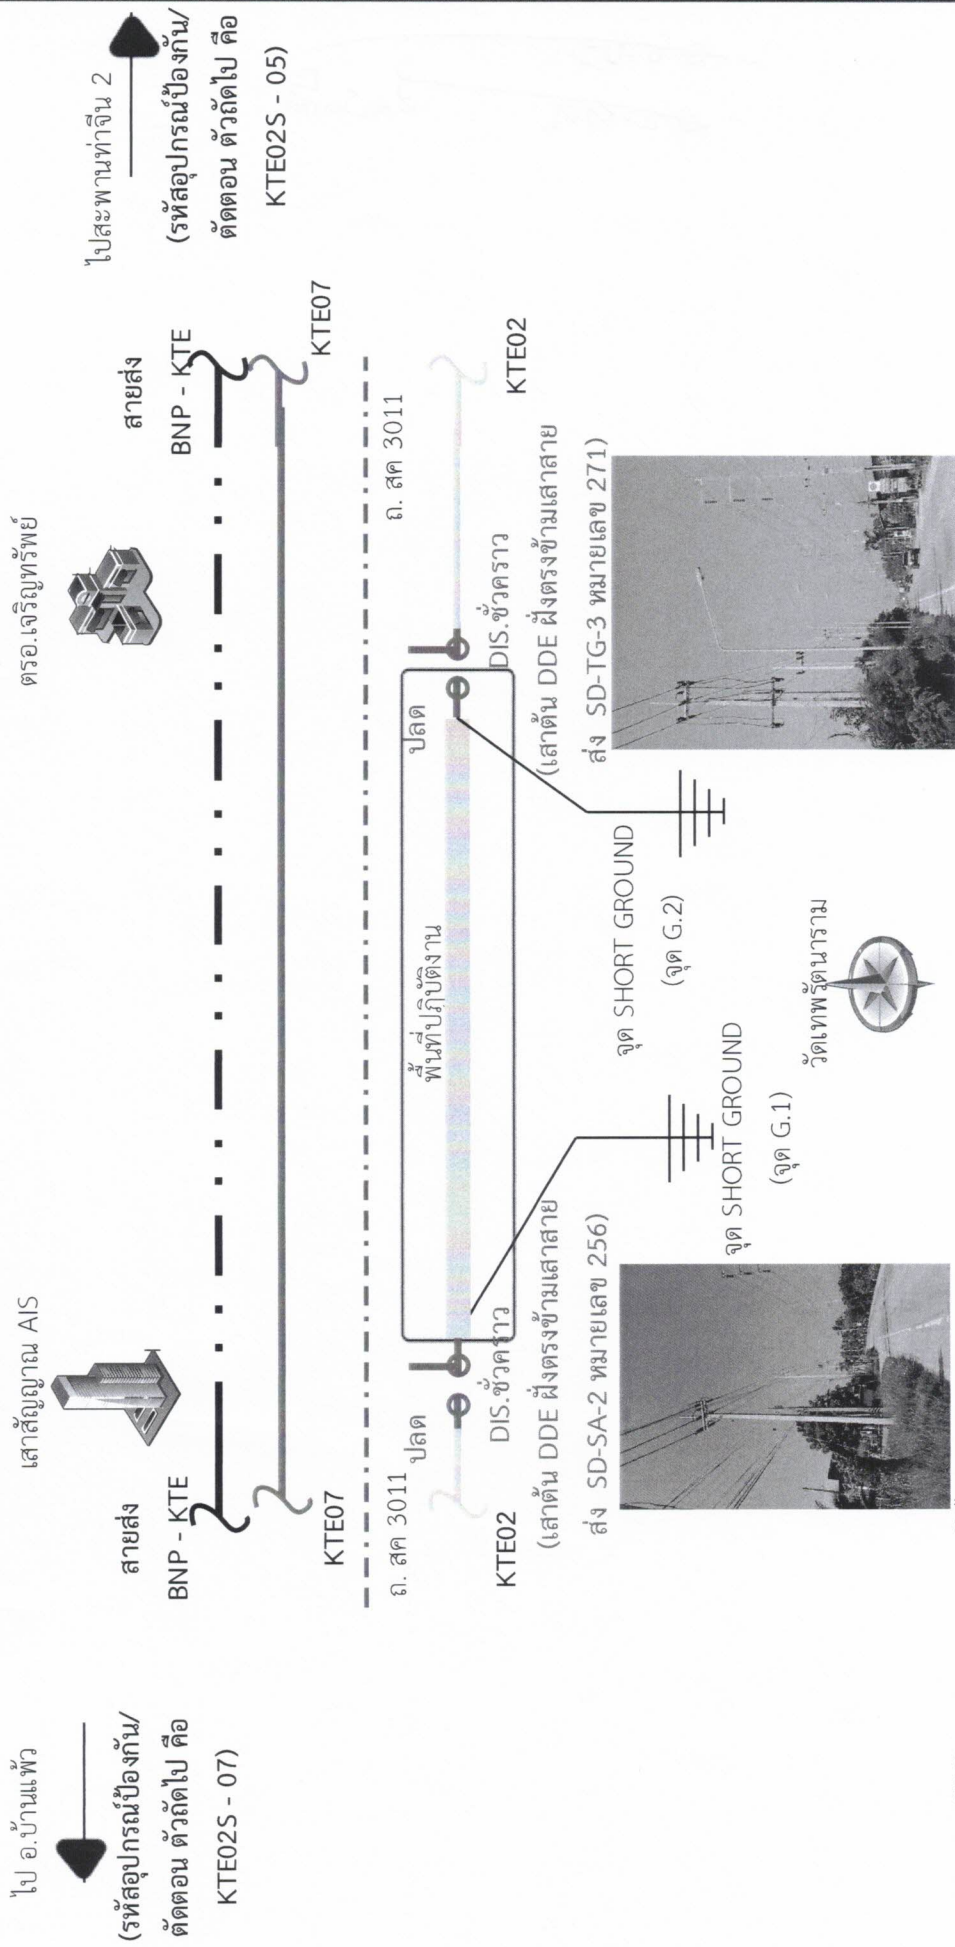

หมายเหตุ มีผู้ได้รับผลกระทบจากการตัดไฟ ประมาณ 14 ราย

พื้นที่ตัดไฟ