



การไฟฟ้าส่วนภูมิภาค
PROVINCIAL ELECTRICITY AUTHORITY

เลขที่ ก.๓.กฟส.๒(บพ) ๖๓๓๗ /๒๕๖๗

ชื่อผู้รับ นายพัทธนันท์ พชิวราสุวรรณชล

ชื่อผู้ส่ง นายฉัตรภัทร สงวนพานิช

วันที่ ๔ ธันวาคม ๒๕๖๗

ตำแหน่ง ออ.ปบ.(ก.๓)

ตำแหน่ง ผจก.กฟส.๒(บพว)

ด้วย กฟส.๒(บพว) ขอตัดไฟ วงจรที่ ๐๔ สถานีบ้านแพ้ว เพื่อปรับปรุงระบบจำหน่ายแรงสูงบริเวณสะพานวัดมอญ ถึง สะพานหลักสอง ตามแผนผังสังเขปแนบ จำนวน ๓ แผน ดังนี้

ที่	พิดเตอร์	วัน/เดือน/ปี	ตั้งแต่เวลา	ถึงเวลา	ลักษณะงานที่ปฏิบัติ/ บริเวณ	จาก	ถึง	ผู้ควบคุมงาน
๑.	BNP๐๔	21 ธ.ค. ๒๕๖๗	๐๘.๐๐ น.	๑๗.๐๐ น.	ปรับปรุงระบบจำหน่าย แรงสูงบริเวณสะพานวัด มอญ ถึง กิจไพศาลศิลป์ คำไม้	BNP๔S-๐๕ (หน้าวัดมอญ)	D/F ชั่วคราว (กิจไพศาลศิลป์คำไม้)	นายไพโรจน์ พัดเกร็ด ตำแหน่ง พง.๖ โทรศัพท์ ๐๘๔-๐๗๘๑๕๗๕

พื้นที่ที่มีผู้ใช้ไฟได้รับผลกระทบ(ไฟดับ) บริเวณสะพานวัดมอญ ริมคลองดำเนินสะดวก

ผู้ประสานงานการดับไฟ ชื่อ นายอรรถนันท์ บัวสงค์ ตำแหน่ง ช.พ.ปบ. โทร ๐๘๖-๓๖๓๓๑๐๐

พื้นที่ ที่ขอตัดไฟปฏิบัติงานมีสายเคเบิลใยแก้วนำแสงของ กฟภ. (หากมีโอกาสชำรุด ผศส.กรส.(ก.๓) จะไปตรวจสอบก่อนปฏิบัติงาน)

๑. มีสายเคเบิลใยแก้วนำแสง ๑.๑ มีโอกาสชำรุด ๑.๒ ไม่มีโอกาสชำรุด

๒. ไม่มีสายเคเบิลใยแก้วนำแสง

๓. พิกัดพื้นที่ดับไฟ ๓.๑ เริ่มต้น Lat ๑๓.๖๐๑๐๓๔ Long ๑๐๐.๑๒๙๓๗๒

๓.๒ สิ้นสุด Lat ๑๓.๖๐๕๓๙๓ Long ๑๐๐.๑๓๗๖๓๓

เรียน ผจก.กฟจ.สมุทรสาคร

เพื่อโปรดทราบ

(นายฉัตรภัทร สงวนพานิช)

ผจก.กฟส.๒(บพว)

สำหรับแผนกควบคุมการจ่ายไฟ (ผคฟ.) กฟภ.๓

เรียน ออ.ปบ.(ก.๓)

ผคฟ. พิจารณาแล้วเห็นควร

อนุมัติให้ดับไฟตามคำขอข้อ 1 พิดเตอร์ BNP04 จาก BNP45-05 ถึง D/F กิจไพศาลศิลป์คำไม้
ในวันที่ 21 ธ.ค. 67 ตั้งแต่เวลา 08.00 น. ถึง 17.00 น. ตามใบสั่งทำสวิตซ์หมายเลขที่ 1851/2567

อนุมัติให้ดับไฟตามคำขอข้อ พิดเตอร์ จาก ถึง
ในวันที่ ตั้งแต่เวลา น. ถึง น. ตามใบสั่งทำสวิตซ์หมายเลขที่

พนักงานศูนย์ฯ นาย วีรวัชร โลภามณี ประสานงานการขอตัดไฟกับ นายอรรถนันท์ บัวสงค์
10 ธ.ค. 67

(นาย วีรวัชร โลภามณี)

วคท.5 โทร ๒๕๖.๓๓

สำหรับผู้อนุมัติ

ที่ ก.๓ กปบ.(คฟ.)

เรียน ผจก. กฟผ. นนท.

อก.บข.(ก๓), อก.วว.(ก๓)

อนุมัติ และแจ้ง จป. เพื่อตรวจสอบความปลอดภัย
พร้อมทั้งลงข้อมูลแจ้งแผนดับเพลิงใน www.pea.co.th

ขั้นตอนการสวิชชิง..... ๑ แผ่น

แผนผังแนบ..... ๒ แผ่น

ผจฟ..... (สถานี.....)

เพื่อทราบ และจัดพนักงานเข้าปฏิบัติงานร่วมกับศูนย์ฯ นครปฐม
ตั้งแต่วันที่..... น. เป็นต้นไป จนกว่างานจะแล้วเสร็จ


(นายเลอพงศ์ แก่นจันทร์)
รท.ปบ.(ก3) ปฏิบัติงานแทน อก.ปบ.(ก3)

ใบสั่งทำสวิตชิง


- | | | | | | |
|------------------------|---|----------|---------------------|-------------------|-----------------|
| 1. สถานที่ทำงาน | ริมคลองดำเนิน สะพานวัดมอญ ถึง กิจไพศาลศิลป์ | | | | |
| 2. กำหนดวันที่ทำงาน | 21 ธ.ค. 67 | เวลา | 08.00 น. | ถึง | 17.00 น. |
| 3. ผู้ขอทำงาน | กฟส.ศค2.(บพว.) | งานที่ทำ | ปรับปรุงระบบจำหน่าย | ตามใบขอปฏิบัติงาน | 1851/2567 |
| 4. เตรียมการสวิตชิงโดย | นายวิรัช เสมามิ่ง | | | วันที่ | 10 ธันวาคม 2567 |
| 5. ตรวจสอบสวิตชิงโดย | <i>พชช</i> | | | วันที่ | 10 ธันวาคม 2567 |
| 6. อนุมัติสวิตชิงโดย | | | | วันที่ | 10 ธันวาคม 2567 |
| 7. สั่งทำสวิตชิงโดย | 1. นายศุภสวัสดิ์, นายอนุสรณ์, นายธนิต, นายวรรณพงษ์, นายมนิช (กะ1 00.00 น. - 08.00 น.)
2. นายพีรภัทร, นางสาวสุภัสชา, นายขุนทอง, นายศักดิ์สิทธิ์, นายพนิต (กะ2 08.00 น. - 16.00 น.)
3. นายนครินทร์, นางสาวพิชยา, นายณัฐกาญจน์, นายสุธี, นายสามารถ (กะ3 16.00 น. - 24.00 น.) | | | | |

ที่	รหัสอุปกรณ์	สภาพอุปกรณ์ ปกติก่อน ดำเนินการ	ดำเนินการ	เวลา	ผู้ดำเนินการ	ผู้สั่งการ	หมายเหตุ
1	ตรวจสอบอุปกรณ์ป้องกันและอุปกรณ์ตัดตอนก่อนทำสวิตชิง						
2	ตรวจสอบDIS BNP04S-18 ปากทางวัดมอญ อยู่สถานะ OPEN						
3	KTE07VB-01	"ON" Auto Reclose	"OFF" Auto Reclose		KTE		
4	BNP04R-02	Normal	Nonreclosing		บพว.	R	ริมคลองดำเนิน
5	เมื่อพร้อมดับไฟเวลา 08.30						
6	BNP04S-05	สับ	ปลด, ล็อคคาน		บพว.	SF6	หน้าวัดมอญ
7	D/O ชั่วคราวBNP04	สับ	ปลด		บพว.	D/O	กิจไพศาลศิลป์ค่าไม้
8	แจ้งสถานะพื้นที่ไฟดับ						
9	แจ้งผู้ควบคุมงานทดสอบไฟดับแล้วทำการช็อตกราวด์ จุด G1						
10	แจ้งผู้ควบคุมงานทดสอบไฟดับแล้วทำการช็อตกราวด์ จุด G2						
11	แจ้งผู้ควบคุมงานลงรายละเอียด WE SAFE ให้เรียบร้อยก่อนปฏิบัติงาน						
12	แจ้งชุดปฏิบัติงานได้						
13	KTE07VB-01	"OFF" Auto Reclose	"ON" Auto Reclose		KTE		
14	BNP04R-02	Nonreclosing	Normal		บพว.	R	ริมคลองดำเนิน
%%%%%%%%%%%% สิ้นสุด Switching เข้า %%%%%%%%%%%%%%							
15	เมื่อปฏิบัติงานแล้วเสร็จ พร้อมจ่ายไฟ (ตรวจสอบ VDE ปากคลองเขื่อนนั้น เข้ม รัยขรัย)						
16	แจ้งผู้ควบคุมงานทำการปลดช็อตกราวด์ จุด G1 ออก						
17	แจ้งผู้ควบคุมงานทำการปลดช็อตกราวด์ จุด G2 ออก						
18	BNP04R-02	Normal	Nonreclosing		บพว.	R	ริมคลองดำเนิน
19	เมื่อพร้อมจ่ายไฟกลับสภาพปกติ						
20	BNP04S-05	ปลด, ล็อคคาน	สับ		บพว.	SF6	หน้าวัดมอญ
21	BNP04R-02	Nonreclosing	Normal		บพว.	R	ริมคลองดำเนิน
%%%%%%%%%%%% สิ้นสุด Switching %%%%%%%%%%%%%%							


แผนผัง Single Line Diagram ก่อนปฏิบัติงาน

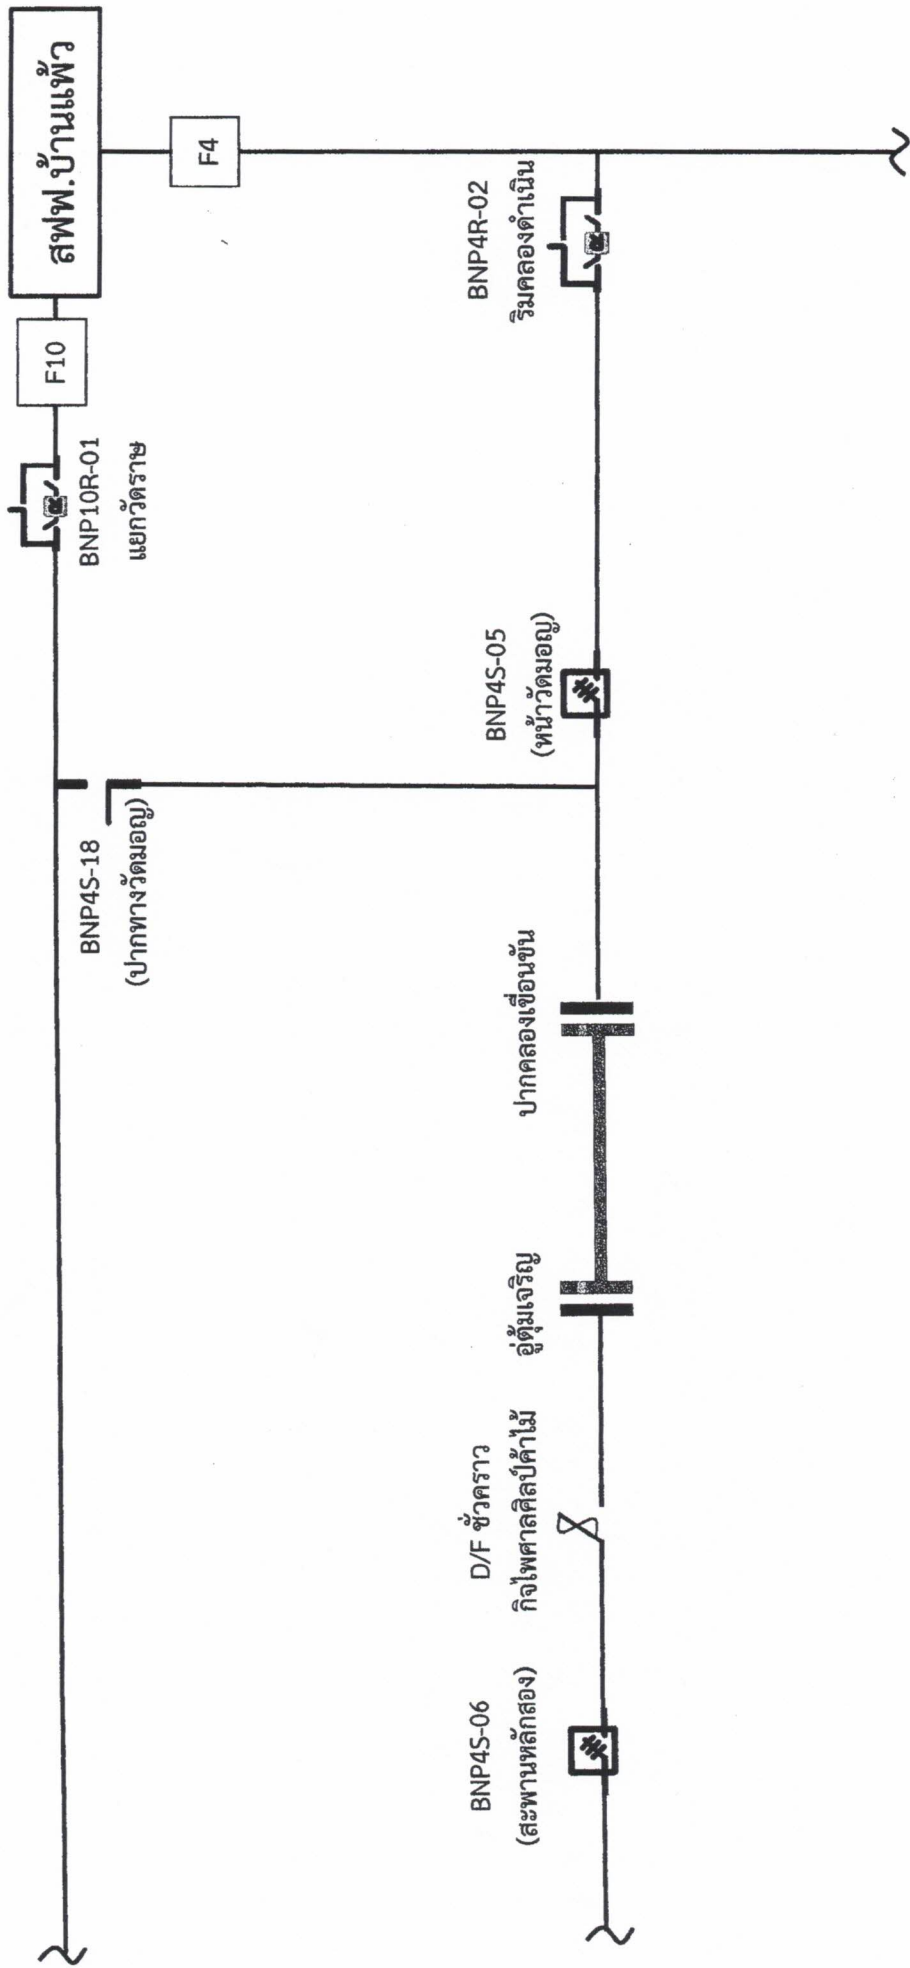

แผนผัง Single Line Diagram แสดงพื้นที่เฟดที่ไฟดับ พร้อมระบุจุด Short Ground หน้า/หลัง จุดปฏิบัติการ

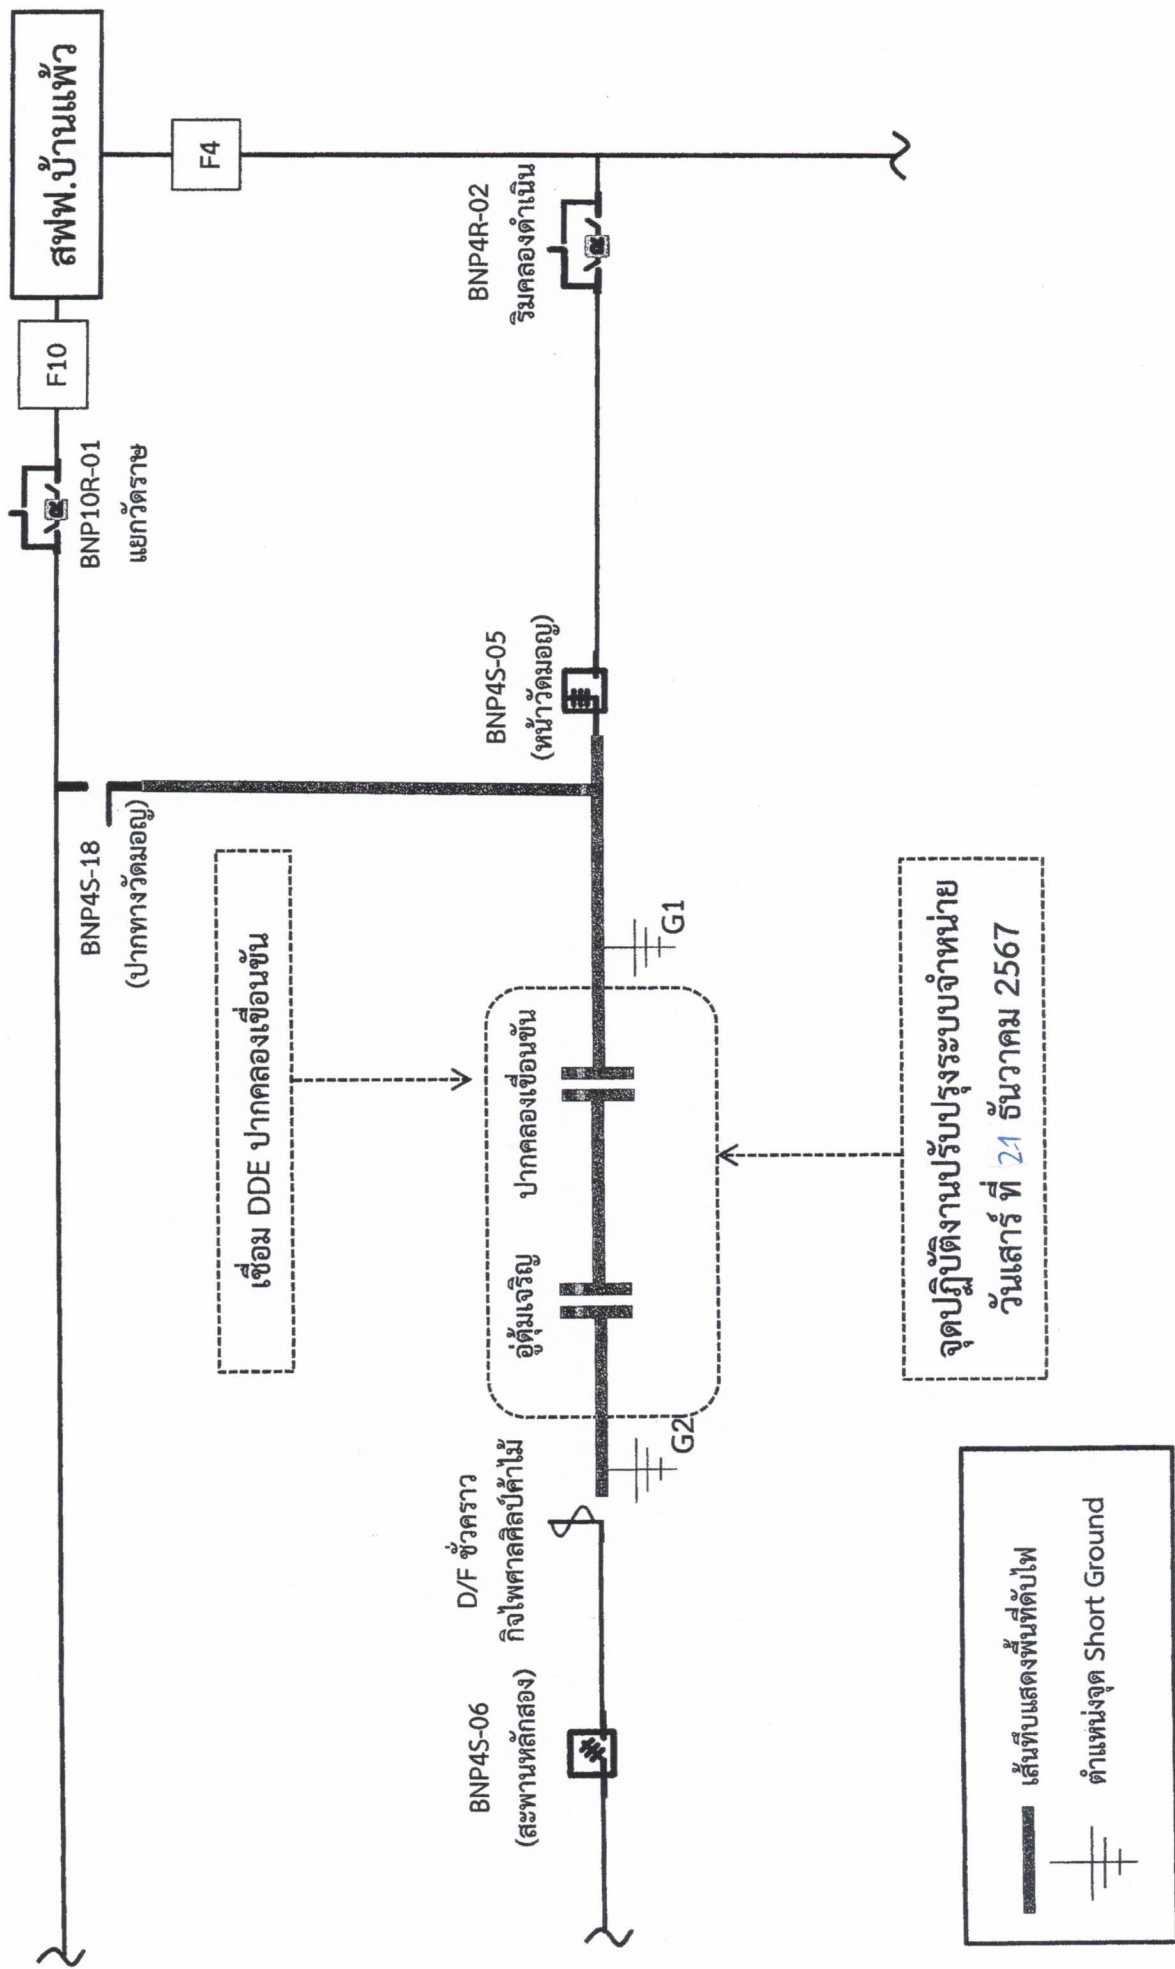

แผนผัง Single Line Diagram หลังปฏิบัติงานแล้วเสร็จ

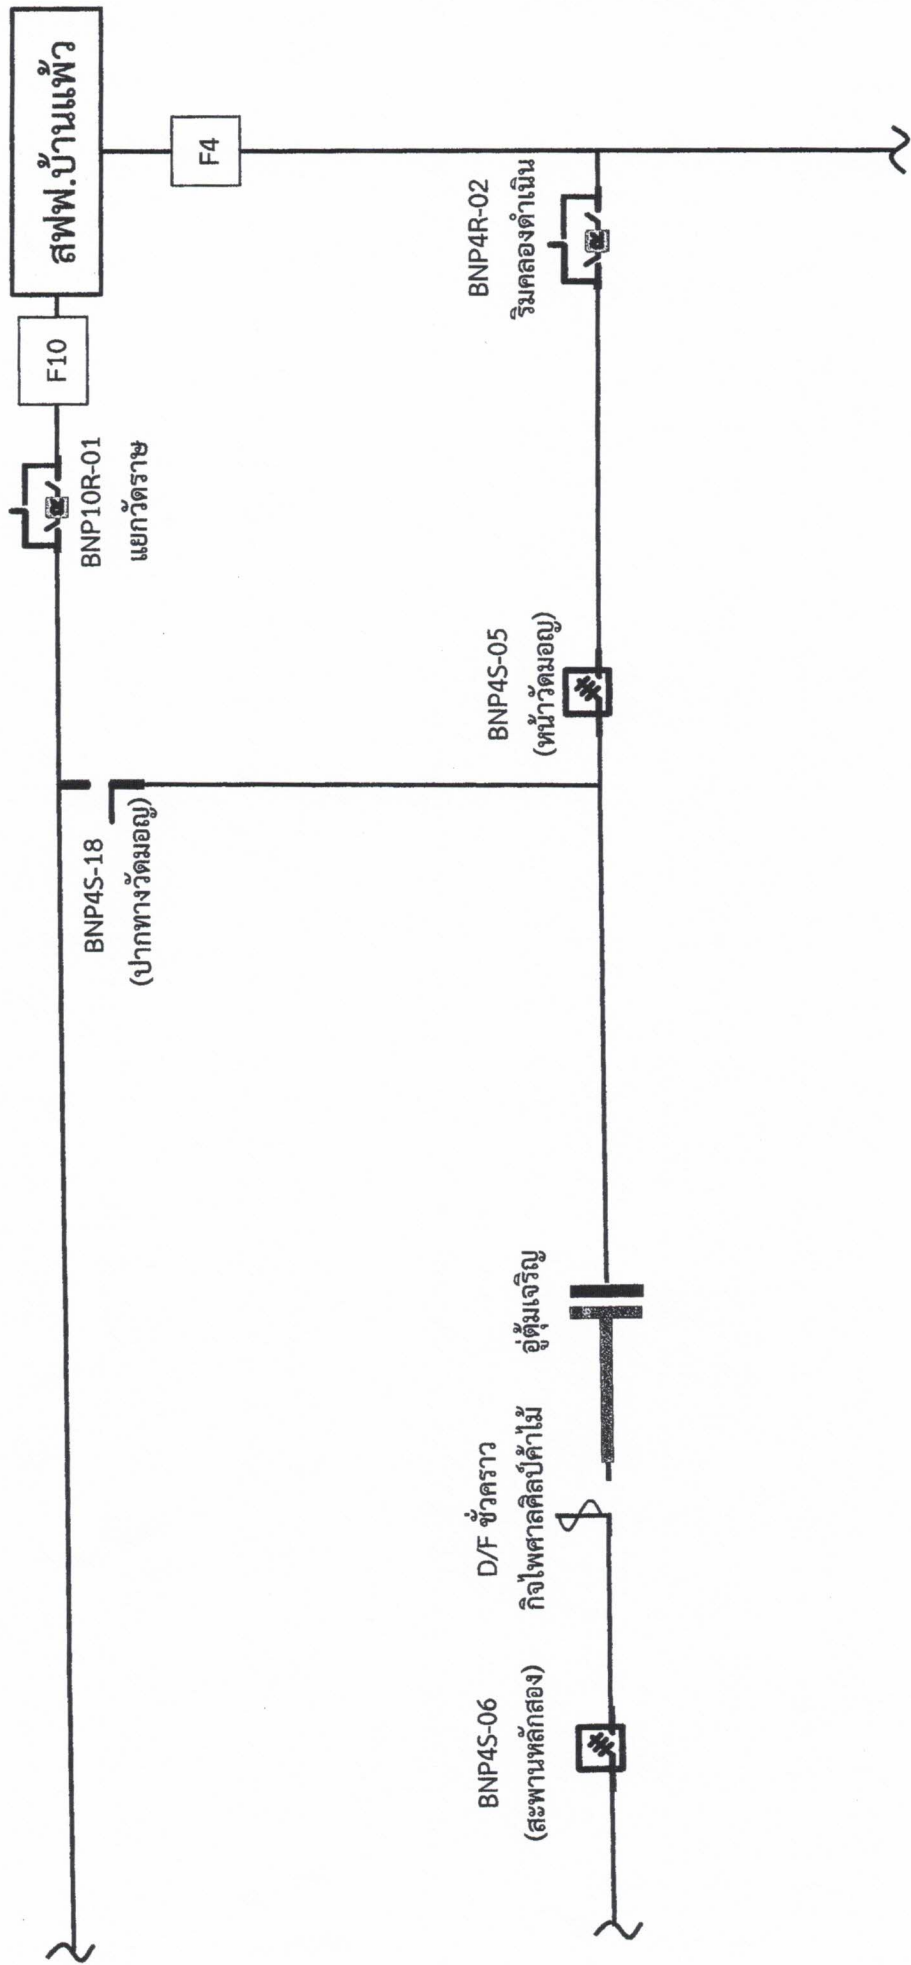

BNP4S-06 (สะพานหลักสอง) D/F ชั่วคราว กิจไพศาลศิลป์ค้ำไม้ ตู้คุมเจริญ