



การไฟฟ้าส่วนภูมิภาค
PROVINCIAL ELECTRICITY AUTHORITY

Switching Deadline
17 ธ.ค. 2565

เลขที่ ก.๓ นช.(ปบ.) ๒๕๒๕ /๒๕๖๕
ชื่อผู้รับ นายพิทธรณ์ พิชิตสุวรรณชล
ชื่อผู้ส่ง นายธีระศักดิ์ เพ็ญขจร

วันที่ ๙ ธันวาคม ๒๕๖๕
ตำแหน่ง อ.ก.ปบ.(ก๓)
ตำแหน่ง ผจก.กฟอ.นครชัยศรี

ด้วยการไฟฟ้า กฟอ.นครชัยศรี จะขอตัดไฟเพื่อปฏิบัติงาน เพื่อปรับปรุงระบบจำหน่ายสถานีไฟฟ้า NCB
ตามแผนผังสิ่งเชื่อมแบบ จำนวน ๓ แผ่น ดังนี้

ที่	พิดเดอร์	วัน/เดือน/ปี	ตั้งแต่เวลา	ถึงเวลา	ลักษณะงานที่ปฏิบัติ/ บริเวณ	จาก	ถึง	ผู้ควบคุมงาน
1.	NCB10	18 ธ.ค. 65	09.00	14.00	เปลี่ยนเครื่องมือวัด CT,PT ตรงข้ามวัดลานแหลม	- DIS ชค. ชัยโย@โฮม	- DTM055-09	นายสิทธิพงษ์ นาคสงวน 0877501870

พื้นที่ที่มีผู้ใช้ไฟได้รับผลกระทบ(ไฟดับ).....ชุมชนบ้านลานแหลม ๓.๕ - บริษัท.เอส.เอ็ม.เค.เฟาดรี.จำกัด.....

ผู้ประสานงานการดับไฟ ชื่อ นางสาวพัฒนสุดา พงษ์เผ่า ตำแหน่ง วคก.๔ กฟอ.นครชัยศรี โทร ๐๘๕-๓๖๑๔๒๐๓

พื้นที่ ที่ขอตัดไฟปฏิบัติงานมีสายเคเบิลใยแก้วนำแสงของ กฟภ. (หากมีโอกาสชำรุด ผศส.กรส.(ก๓) จะไปตรวจสอบก่อนปฏิบัติงาน)

๑. มีสายเคเบิลใยแก้วนำแสง ๑.๑ มีโอกาสชำรุด ๑.๒ ไม่มีโอกาสชำรุด
๒. ไม่มีสายเคเบิลใยแก้วนำแสง

(นายธีระศักดิ์ เพ็ญขจร)

ตำแหน่ง ผจก.กฟอ.นครชัยศรี

- 9 ธ.ค. 2565

สำหรับแผนกควบคุมการจ่ายไฟ (ผคฟ.) กฟภ.๓

เรียน อ.ก.ปบ.(ก๓)

ผคฟ. พิจารณาแล้วเห็นควร

อนุมัติให้ดับไฟตามคำขอ 1 พิดเดอร์ NCB10 จาก DIS ชค. ชัยโย@โฮม ถึง DTM055-09
ในวันที่ 18 ธ.ค. 65 ตั้งแต่เวลา 09.00 น. ถึง 14.00 น. ตามใบสั่งทำสวิตซ์เลขที่ 2005/2565

อนุมัติให้ดับไฟตามคำขอ..... พิดเดอร์..... จาก..... ถึง.....
ในวันที่..... ตั้งแต่เวลา..... น. ถึง..... น. ตามใบสั่งทำสวิตซ์เลขที่.....
พนักงานศูนย์ฯ นาย สิทธิ พงษ์ ประสานงานการขอตัดไฟกับ น.ส. พิรมลดา พงษ์เผ่า

(นายธีระศักดิ์ เพ็ญขจร)
ตำแหน่ง ผจก.กฟอ.นครชัยศรี

สำหรับผู้อนุมัติ

ที่ ก.๓ กปบ.(คฟ.)

เรียน ผจก. กฟอ. นครชัยศรี

อก.บช.(ก๓), อก.วว.(ก๓)

อนุมัติ และแจ้ง จป. เพื่อตรวจสอบความปลอดภัย
พร้อมทั้งส่งข้อมูลแจ้งแผนดับไฟลงใน www.pea.co.th

ขั้นตอนการสวิตซ์..... 1 แผ่น

แผนผังแบบ..... 2 แผ่น

ผจก. (สถานี.....)

เพื่อทราบ และจัดพนักงานเข้าปฏิบัติงานร่วมกับศูนย์ฯ นครปฐม

ตั้งแต่วันที่..... น. เป็นต้นไป จนกว่างานจะแล้วเสร็จ


SCAN ส่ง

- 9 ธ.ค. 2565

(นายเลอพงศ์ แก่นจันทร์)


ร.ก.ปบ.(ก3) ปฏิบัติงานแทน อ.ก.ปบ.(ก3)

ใบสั่งทำสวิตชิง

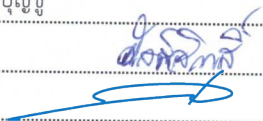
1. สถานที่ทำงาน	ตรงข้ามวัดลานแหลม		
2. กำหนดวันที่ทำงาน	18 ธ.ค. 65	ระหว่าง	09.00 น. ถึง 14.00 น.
3. ผู้ขอทำงาน	กพอ.นช.	งานที่ทำ	เปลี่ยนเครื่องวัดต้น CTPT ตามใบขอปฏิบัติงาน 2005/65
4. เตรียมการสวิตชิงโดย	นายธนิต บุญชู		วันที่ 15 ธันวาคม 2565
5. ตรวจสอบสวิตชิงโดย			วันที่ 15 ธันวาคม 2565
6. อนุมัติสวิตชิงโดย			วันที่ 15 ธันวาคม 2565
7. สั่งทำสวิตชิงโดย			วันที่ 15 ธันวาคม 2565
	1. นายสถาพร, นายพิชชา, นายสุธี, นายอมร		(กะ1 00.00 น. - 08.00 น.)
	2. นายพีรภัทร, นายขุนทอง, นายศักดิ์สิทธิ์, นายพนิต		(กะ2 08.00 น. - 16.00 น.)
	3. นายนครินทร์, นายณัฐกาญจน์, นายสามารถ		(กะ3 16.00 น. - 24.00 น.)

ที่	รหัสอุปกรณ์	สภาพอุปกรณ์ ปกติก่อน ดำเนินการ	ดำเนินการ	เวลา	ผู้ดำเนินการ	ผู้สั่งการ	หมายเหตุ
1	ตรวจสอบอุปกรณ์ป้องกันและตัดตอนภายในสถานีฯและระบบจำหน่ายก่อนทำการสวิตชิง						
2	NCB10VB-01	"ON" Auto Reclose	"OFF" Auto Reclose		NCB		-
3	เมื่อถึงพร้อมดับไฟ 09.00 น.						
4	Dis ชค. NCB10	สับ	ปลด(ใช้ไหลดบัสเตอร์)		นช.		DIS ชัยโย@โสม
5	แจ้งชุดทำงานให้ทำการ Test ไฟพร้อม Shortground จุด G1						
6	แจ้งชุดทำงานให้ทำการ Test ไฟพร้อม Shortground จุด G2						
7	แจ้งชื่อผู้ Test ไฟพร้อม Shortground เวลา.....น. พร้อมลง Wesafe ให้เรียบร้อย พร้อมให้ปฏิบัติงานได้						
8	NCB10VB-01	"OFF" Auto Reclose	"ON" Auto Reclose		NCB		-
สิ้นสุด Switching ช่วงเช้า							
9	เมื่อชุดทำงานปฏิบัติงานแล้วเสร็จพร้อมจ่ายไฟ						
10	แจ้งชุดทำงานให้ทำการ ปลด Shortground จุด G1						
11	แจ้งชุดทำงานให้ทำการ ปลด Shortground จุด G2						
12	NCB10VB-01	"ON" Auto Reclose	"OFF" Auto Reclose		NCB		-
13	Dis ชค. NCB10	ปลด	สับ		นช.		DIS ชัยโย@โสม
14	NCB10VB-01	"OFF" Auto Reclose	"ON" Auto Reclose		NCB		-
สิ้นสุด Switching ทั้งหมด							

สถานะการจ่ายไฟก่อนปฏิบัติงาน

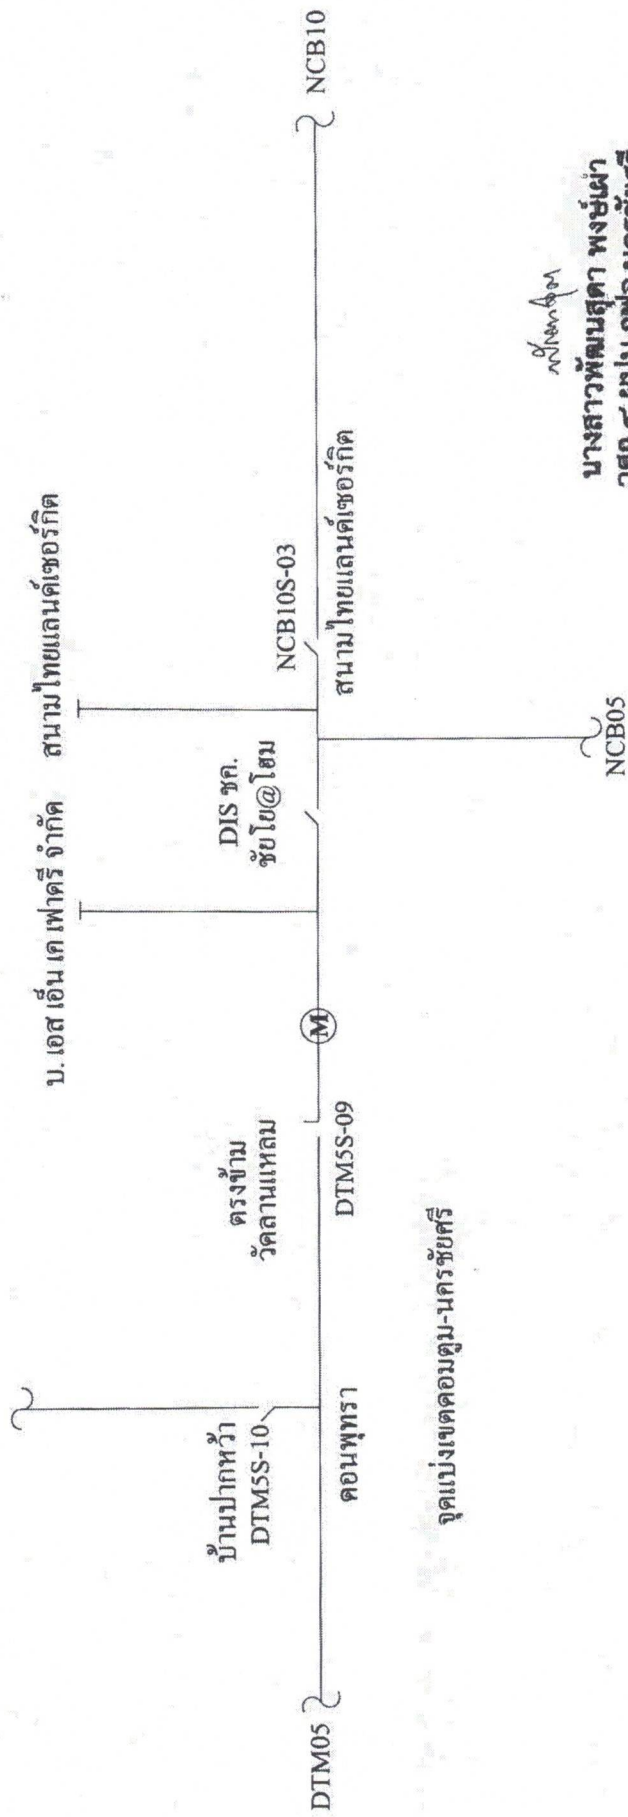


สถานะการจ่ายไฟขณะปฏิบัติงาน

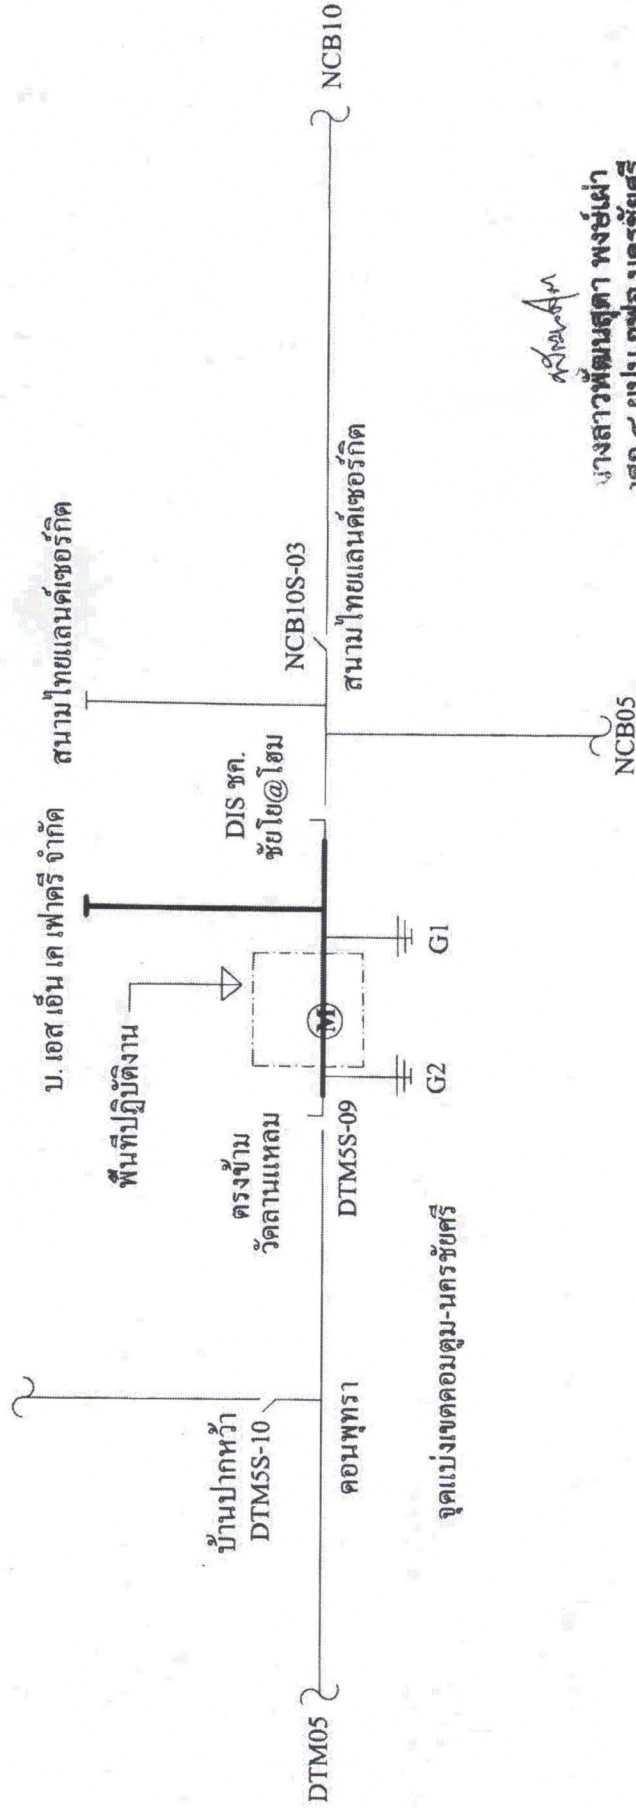

นางสาวพัฒน์สุดา พงษ์เภา
ตค.๕ ผบ.กฟอ.นครชัยศรี

สถานะการจ่ายไฟหลังปฏิบัติงาน

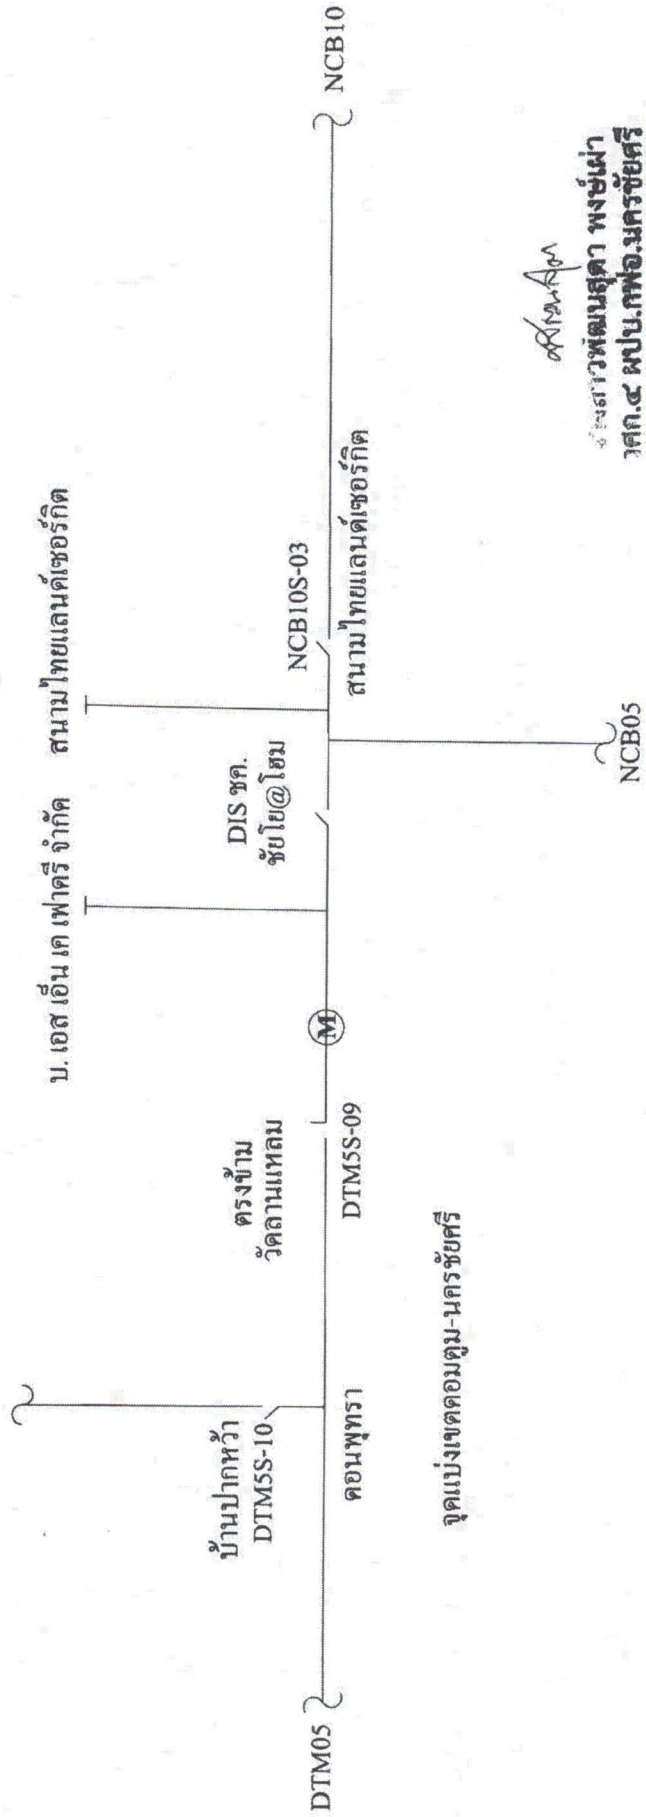

อภิชาต
จังหวัดสุพรรณบุรี พงษ์เภา
วศก.๔ ผบ.กฟอ.นครชัยศรี

Check List

ขั้นตอนการปฏิบัติ กรณีขออนุมัติปฏิบัติงานโดยวิธีดับไฟฟ้าแบบระดมชุดงาน

ชื่องาน..... เปลี่ยนเครื่องมือวัด CT,PT ตรงข้ามวัดลานแหลม

สถานที่ดับไฟฟ้าเพื่อทำงาน..... ชุมชนบ้านลานแหลม ๓.๕ - บริษัท เอส เอ็น เค เฟดริ จำกัด

วันที่ดับไฟเพื่อทำงาน..... ๑๘ ธันวาคม ๒๕๖๕ เริ่มเวลา..... ๐๙.๐๐ น. จ่ายไฟคืนเวลา..... ๑๔.๐๐ น.

หน่วยงานรับผิดชอบหลัก..... การไฟฟ้าส่วนภูมิภาคอำเภอนครชัยศรี

ชื่อผู้อำนวยการงานระดม(เจ้าของพื้นที่งานระดม ตัดสินใจแก้ไขปัญหาได้ และประสานงานดับ-จ่ายไฟฟ้า)
 ชื่อ..... นายวณภมิ บำรุงศรี ตำแหน่ง..... รจก.(ท) ปฏิบัติงานแทน ผจก.กฟอ.นครชัยศรี
 เบอร์โทรศัพท์มือถือ..... ๐๘๓-๘๕๘๗๘๕๘ ชื่อเรียกขานทางวิทยุ..... U-๒

ชื่อช่างผู้คุมงานหลัก..... นายสิทธิพงษ์ นาคสงวน
 ตำแหน่ง..... พชง.๖ ผมต. เบอร์โทรศัพท์มือถือ..... ๐๘๗๕๐๑๘๗๐ ชื่อเรียกขานทางวิทยุ.....
 หน่วยงานที่เข้าร่วมทำงานในวันดังกล่าว..... กฟภ. ผู้รับจ้าง

๑.ผู้รับผิดชอบทำหน้าที่ดับไฟฟ้า/จ่ายไฟฟ้า..... นายชลิต สีขาวขำ ผ.บ.กฟอ.นครชัยศรี (U-๖)

๒.ผู้รับขบต่อสายลงดินชั่วคราวจุดที่๑..... เลย์ไลน์แยก รร.วัดลานแหลม (๑วงจร) ผู้รับผิดชอบ..... กระจ่าง นช.๐๔
 จุดที่ ๒..... ผู้รับผิดชอบ..... กระจ่าง นช.๐๔ จุดที่ ๓..... ผู้รับผิดชอบ.....
 จุดที่ ๔..... ผู้รับผิดชอบ..... จุดที่ ๕..... ผู้รับผิดชอบ.....
 จุดที่ ๖..... ผู้รับผิดชอบ..... จุดที่ ๗..... ผู้รับผิดชอบ.....

๓.ขออนุมัติแผนงานดับไฟฟ้า ตามบันทึกที่..... ก.๓ นช.(ปบ) /๒๕๖๕ พร้อมแผนผัง Switching

๔.แจ้งเจ้าหน้าที่ความปลอดภัย ตามบันทึกที่.....
 เจ้าหน้าที่ความปลอดภัยในวันดับไฟฟ้าทำงาน ชื่อ..... นางสาวพิชญา หงษ์ลิ้น

๕.ผลการแจ้งผู้ใช้ไฟฟ้าในพื้นที่หรือไม่
 ไม่มีข้อทักท้วง ข้อทักท้วง..... ราย ข้อทักท้วงคือ.....
 วิธีดำเนินการแก้ไข/ป้องกัน ข้อทักท้วง.....


๖.ผู้อำนวยการงานระดม จัดประชุมชี้แจงมอบหมายงาน ชี้แจงวงจรมีไฟฟ้า และวงจรถับไฟเพื่อปฏิบัติงานก่อน
 วันระดมหรือไม่
 ไม่จัดประชุม เหตุผล.....
 จัดประชุมแล้ว เมื่อวันที่..... ๘ ธันวาคม ๒๕๖๕ สถานที่ประชุม..... ห้องประชุม ชั้น ๑
 วิทยากรผู้เข้าร่วมประชุม..... รจก.(ท) , ผ.บ., ผ.กส. และ จป. กฟอ.นช. ผู้รับจ้าง

๗.ผู้อำนวยการงานระดม ได้นำชุดงานไปดูหน้างานจริง พร้อมชี้แจ้งจุดอันตรายก่อนถึงวันดับไฟเพื่อปฏิบัติงานหรือไม่
 ไม่ชี้แจ้งที่หน้างาน เหตุผล.....
 ได้ชี้แจ้งที่หน้างาน เมื่อวันที่..... ๘ ธันวาคม ๒๕๖๕

C๓ Safety CAP ๐๑

หมายเหตุ ผู้อำนวยการงานระดม จะต้องเป็นผู้ประสานงานดับไฟดังนี้

- เมื่อได้รับแจ้งจากผู้รับผิดชอบทำหน้าที่ดับไฟแล้ว ต้องสั่งการให้ผู้รับผิดชอบต่อสายดินชั่วคราวตรวจสอบ แรงดัน เมื่อเห็นว่าไม่มีไฟแล้ว จึงให้ต่อสายลงดินชั่วคราว เสร็จแล้วจึงสั่งการให้ชุดก่อสร้างขึ้นปฏิบัติงานได้
- เมื่องานเสร็จแล้ว มีหน้าที่ตรวจสอบความถูกต้อง เรียบร้อยของงาน เมื่อเห็นว่างานถูกต้องเรียบร้อย คนงานลงหมดแล้ว จึงแจ้งให้รื้อถอนสายต่อลงดินชั่วคราว เมื่อรื้อถอนสายต่อลงดินชั่วคราวและคนงานลงจากเสาแล้ว จึงให้จ่ายไฟฟ้า


 นายอรุณ ปิ่นทอง
 ผ.บ. ปฏิบัติงานแทน
 ผ.บ.กฟอ.นครชัยศรี