



การไฟฟ้าส่วนภูมิภาค
PROVINCIAL ELECTRICITY AUTHORITY

เลขที่ ก.ต.กสฟ.(สก.) ๖๐๓/๒๕๖๘

ชื่อผู้รับ นายพัทธนันท์ พิชราสุวรรณชล

ชื่อผู้ส่ง นายเอกสิทธิ์ ศรีธนนท์

วันที่

ตำแหน่ง อ.ก.ป.น.(กต.)

ตำแหน่ง อ.ก.สฟ.(กต.)

ด้วยการไฟฟ้า กสฟ.(กต.) จะขอตัดไฟเพื่อปฏิบัติงาน ในระบบจำหน่ายแรงสูง/สถานีไฟฟ้า นางปลา
เพื่อทำการ Overhaul GIS ๑๑๕ kV. ตามแผนผังสังเขปแนบ จำนวน - แผ่น ดังนี้

ที่	ฟีดเตอร์	วัน/เดือน/ปี	ตั้งแต่เวลา	ถึงเวลา	ลักษณะงานที่ปฏิบัติ/บริเวณ	ผู้ควบคุมงาน
๑	๑YB-๐๑ และ Bus ๑ ๑๑๕ kV	๒๘ เม.ย. ๖๘ ถึง ๒ พ.ค. ๖๘	๐๘.๐๐ น.	๑๘.๐๐ น.	ดับไฟ CB ๑๑๕ kV ๑YB-๐๑ และ Main Bus๑ ๑๑๕ kV	ดับไฟต่อเนื่อง ๕ วัน
๒	๑YB-๐๑ และ Bus ๒ ๑๑๕ kV	๓ พ.ค. ๖๘	๐๘.๐๐ น.	๑๘.๐๐ น.	ดับไฟ CB ๑๑๕ kV ๑YB-๐๑ และ Main Bus๒ ๑๑๕ kV	ดับไฟ ๑ วัน
๓	๔YB-๐๑ และ Bus ๑ ๑๑๕ kV	๕ พ.ค. ๖๘ ถึง ๙ พ.ค. ๖๘	๐๘.๐๐ น.	๑๘.๐๐ น.	ดับไฟ CB ๑๑๕ kV ๔YB-๐๑ และ Main Bus๑ ๑๑๕ kV	ดับไฟต่อเนื่อง ๕ วัน
๔	๔YB-๐๑ และ Bus ๒ ๑๑๕ kV	๑๐ พ.ค. ๖๘	๐๘.๐๐ น.	๑๘.๐๐ น.	ดับไฟ CB ๑๑๕ kV ๔YB-๐๑ และ Main Bus๒ ๑๑๕ kV	ดับไฟ ๑ วัน
๕	๒YB-๐๑ และ Bus ๑ ๑๑๕ kV	๑๒ พ.ค. ๖๘ ถึง ๑๖ พ.ค. ๖๘	๐๘.๐๐ น.	๑๘.๐๐ น.	ดับไฟ CB ๑๑๕ kV ๒YB-๐๑ และ Main Bus๑ ๑๑๕ kV	ดับไฟต่อเนื่อง ๕ วัน และ ขอตัดสายส่ง ๑๑๕ kV
๖	๒YB-๐๑ และ Bus ๒ ๑๑๕ kV	๑๗ พ.ค. ๖๘	๐๘.๐๐ น.	๑๘.๐๐ น.	ดับไฟ CB ๑๑๕ kV ๒YB-๐๑ และ Main Bus๒ ๑๑๕ kV	ดับไฟ ๑ วัน และ ขอตัด สายส่ง ๑๑๕ kV
๗	๓YB-๐๑ และ Bus ๑ ๑๑๕ kV	๑๙ พ.ค. ๖๘ ถึง ๒๓ พ.ค. ๖๘	๐๘.๐๐ น.	๑๘.๐๐ น.	ดับไฟ CB ๑๑๕ kV ๓YB-๐๑ และ Main Bus๑ ๑๑๕ kV	ดับไฟต่อเนื่อง ๕ วัน และ ขอตัดสายส่ง ๑๑๕ kV
๘	๓YB-๐๑ และ Bus ๒ ๑๑๕ kV	๒๔ พ.ค. ๖๘	๐๘.๐๐ น.	๑๘.๐๐ น.	ดับไฟ CB ๑๑๕ kV ๓YB-๐๑ และ Main Bus๒ ๑๑๕ kV	ดับไฟ ๑ วัน และ ขอตัด สายส่ง ๑๑๕ kV
๙	BYB-๐๑ และ Bus ๑ ๑๑๕ kV	๒๖ พ.ค. ๖๘ ถึง ๒๙ พ.ค. ๖๘	๐๘.๐๐ น.	๑๘.๐๐ น.	ดับไฟ CB ๑๑๕ kV BYB-๐๑ และ Main Bus๑ ๑๑๕ kV	ดับไฟต่อเนื่อง ๔ วัน
๑๐	BYB-๐๑ และ Bus ๒ ๑๑๕ kV	๓๐ พ.ค. ๖๘	๐๘.๐๐ น.	๑๘.๐๐ น.	ดับไฟ CB ๑๑๕ kV BYB-๐๑ และ Main Bus๒ ๑๑๕ kV	ดับไฟ ๑ วัน

นายธนพล ศรีใหม่
๐๙๒-๐๙๒๔๔๑๑
ผจ.กบส.

พื้นที่ที่มีผู้ใช้ไฟได้รับผลกระทบ(ไฟดับ).....

ผู้ประสานงานการดับไฟ ชื่อ.....นายพนพล ดีสอด.....ตำแหน่ง.....วศก.๗.....โทร.....๐๘๔-๔๐๖๖๓๘๘.....

พื้นที่ ที่ขอดับไฟปฏิบัติงานมีสายเคเบิลใยแก้วนำแสงของ กฟภ. (หากมีโอกาสชำรุด ผศส.กตส.(ก.๓) จะไปตรวจสอบก่อนปฏิบัติงาน)

๑. ☐ มีสายเคเบิลใยแก้วนำแสง ๑.๑ ☐ มีโอกาสชำรุด ๑.๒ ☐ ไม่มีโอกาสชำรุด

๒. ☒ ไม่มีสายเคเบิลใยแก้วนำแสง

ตำแหน่ง.....อก.สฟ.(ก๓)

๙ 1๖๐ ๐๘

สำหรับแผนกควบคุมการจ่ายไฟ (ผคฟ.) กฟภ.๓

เรียน อก.ปป.(ก๓)

ผคฟ. พิจารณาแล้วเห็นควร

115 kv BUS 1

☒ อนุมัติให้ดับไฟตามคำขอ 1 ฟีดเดอร์ 115 จาก BAL01YB-01 ถึง BAL01BVB-01

ในวันที่ 23 เม.ย. - 2 พ.ค. 68 ตั้งแต่เวลา 08.00 น. ถึง 18.00 น. ตามใบสั่งทำสวิตซ์เลขที่ 122/2568

☐ อนุมัติให้ดับไฟตามคำขอ.....ฟีดเดอร์.....จาก.....ถึง.....

ในวันที่.....ตั้งแต่เวลา.....น. ถึง.....น. ตามใบสั่งทำสวิตซ์เลขที่.....

พนักงานศูนย์ฯ นาย จิรวัฒน์ แก้ววัฒนิก ประสานงานการขอดับไฟกับ นาย นพดล ดีสอด

19 เม.ย. 68

(นาย จิรวัฒน์ แก้ววัฒนิก)
วศก.5 แทน นาย.คป.

สำหรับผู้อนุมัติ

ที่ ก.๓ กปป.(คฟ.)

เรียน ผจก. กฟภ. ๓

อก.สฟ.(ก๓), อก.วว.(ก๓)

อนุมัติ และแจ้ง จป. เพื่อตรวจสอบความปลอดภัย

พร้อมทั้งลงข้อมูลแจ้งแผนดับไฟลงใน www.pea.co.th

ขั้นตอนการสวิตซ์ 3 แผน

แผนผังแนบ.....แผน

ผจพ. 1 (สถานี BAL)

เพื่อทราบ และจัดพนักงานเข้าปฏิบัติงานร่วมกับศูนย์ฯ นครปฐม
ตั้งแต่เวลา 07.30 น. เป็นต้นไป จนกว่างานจะแล้วเสร็จ

(นายเลอพงศ์ แก่นจันทร์)
รท.ปป.(ก3) ปฏิบัติงานแทน อก.ปป.(ก3)

(นายเลอพงศ์ แก่นจันทร์)
รท.ปป.(ก3) ปฏิบัติงานแทน อก.ปป.(ก3)

ทพ.	คณิศร 9 เม.ย. 68
วศก.	นพดล ๙ เม.ย. ๖๘

หน้าที 1 จาก 3
ใบสั่งทำสวิตชิง

1. สถานที่ทำงาน	สถานีฯ บางปลา BUS 1 115 เควี และ TP1 (BAL1YB-01,BAL1BVB-01)					
2. กำหนดวันที่ทำงาน	28 เม.ย. 68 - 2 พ.ค. 68		เวลา	08.00 น.	ถึง	18.00 น.
3. ผู้ขอทำงาน	กสฟ.(ก3)	งานที่ทำ	Overhaul GIS 115 เควี		ตามใบขอปฏิบัติงาน 122/2568	
4. เตรียมการสวิตชิงโดย	นายจิรวัฒน์ แก้วสมนึก			วันที่	17 เมษายน 2568	
5. ตรวจสอบสวิตชิงโดย				วันที่	17 เมษายน 2568	
6. อนุมัติสวิตชิงโดย				วันที่	17 เมษายน 2568	
7. สั่งทำสวิตชิงโดย	1. นายนครินทร์,นายพีรภัทร,นายขุนทอง,นายพนิต					(กะ1 00.00 น. - 08.00 น.)
	2. นายศุภสวัสดิ์,นายอนุสรณ์,นายวรรณพงษ์,นายโนช					(กะ2 08.00 น. - 16.00 น.)
	3. นายจิรวัฒน์,นายวัฒนา,นายพิชชา,นายวีรวัชร,นายอมร					(กะ3 16.00 น. - 24.00 น.)


ที่	รหัสอุปกรณ์	สภาพอุปกรณ์ ปกติก่อน ดำเนินการ	ดำเนินการ	เวลา	ผู้ดำเนินการ	ผู้สั่งการ	หมายเหตุ
1	ตรวจสอบอุปกรณ์ป้องกันและตัดตอน ก่อนทำการสวิตชิง						
2	BAL-TP1	"OLTC" Auto	"OLTC" Manual		BAL		- Load 23.60 MW
3	BAL-TP2	"OLTC" Auto	"OLTC" Manual		BAL		- Load 23.06 MW
4	BAL06VB-01	"ON" Auto Reclose	"OFF" Auto Reclose		BAL		- Load 5.8 MW
5	BAL09VB-01	"ON" Auto Reclose	"OFF" Auto Reclose		BAL		- Load 5.4 MW
6	BAL10VB-01	"ON" Auto Reclose	"OFF" Auto Reclose		BAL		- Load 2.5 MW
7	SN1-KT2A	"OLTC" Auto	"OLTC" Manual		EGAT		-
8	SN1-KT3A	"OLTC" Auto	"OLTC" Manual		EGAT		-
9	SMA13VB-01	"ON" Auto Reclose	"OFF" Auto Reclose		SMA		- Load 2.8 MW
10	ย้าย BAL06 ไปจ่ายจาก SMA13						
11	BAL06S-05	ปลด	สับ		สค.	SCADA	SF6 หน้าบริษัทแสงไทย
12	BAL06VB-01	สับ	ปลด		BAL		- -
13	ย้าย BAL09 บางส่วนไปจ่ายจาก BAL10						
14	BAL10S-03	ปลด	สับ		สค.		DIS บ.เอเชียเวิลด์เทค
15	BAL09S-04	สับ	ปลด(ใช้โหดบัสเตอร์)		สค.		DIS บ.เอเชียเวิลด์เทค
16	ย้าย BAL09 ไปจ่ายจาก SMA12						
17	SMA12VB-01	ปลด	สับ คง OFF Auto Reclose		SMA		- -
18	BAL09VB-01	สับ	ปลด		BAL		- -
19	ย้าย BAL10 ไปจ่ายจาก SMA09						
20	SMA09VB-01	ปลด	สับ คง OFF Auto Reclose		SMA		- -
21	BAL10VB-01	สับ	ปลด		BAL		- -
22	ย้าย BAL-TP1 ไปจ่ายจาก BAL-TP2						
23	BALBVB-01	ปลด	สับ		BAL		- ขนานบัส
24	BAL01BVB-01	สับ	ปลด		BAL		- INCOMING 1
25	เมื่อพร้อมดับไฟทำงาน						
26	ตรวจสอบใบมิด 115 เควี BAL01YS,02YS,03YS,04YS,BYS-01 สถานะ Open						
27	BAL01YB-01	สับ	ปลด		BAL		- เบรกเกอร์ 115 เควี
28	BAL01YS-02	สับ	ปลด		BAL		- ใบมิด 115 เควี

[illegible]

Shut Down Plan on sigle line diagram

28 April - 2 May 2025

HITACHI
Inspire the Next

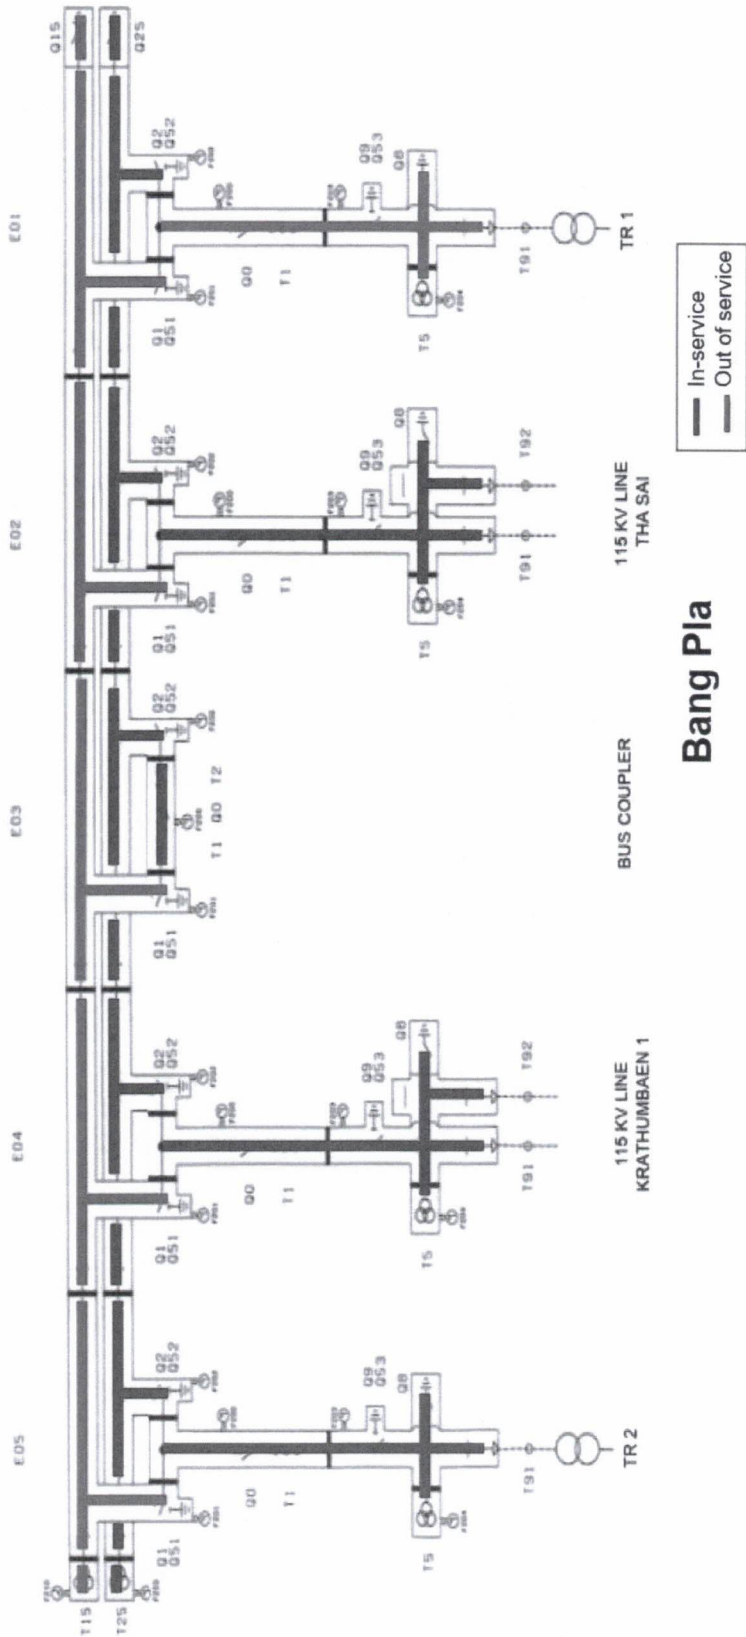

Bang Pla

Hitachi Energy

Task Name	Start	Finish	Equipment Status									
			FES B1	FES B2	DS B1	ES B1	DS B2	ES B2	CB	DS 3	ES 3	FES
Bang Pla 1YB-01 // Bay Transformer 1	30-Apr-25	30-May-25										
	28-Apr-25	2-May-25	BYG-01	BYG-02	1YS-01	1YG-01	1YS-02	1YG-02	1YB-01	1YS-03	1YG-03	1YG-04
	3-May-25	3-May-25	BYG-01	BYG-02	1YS-01	1YG-01	1YS-02	1YG-02	1YB-01	1YS-03	1YG-03	1YG-04

OFF / OPEN
ON / CLOSE

HITACHI
Inspire the Next


Inspire the Next



OFF / OPEN	ON / CLOSE
------------	------------

Shut Down Plan on sigle line diagram

5 - 9 May 2025

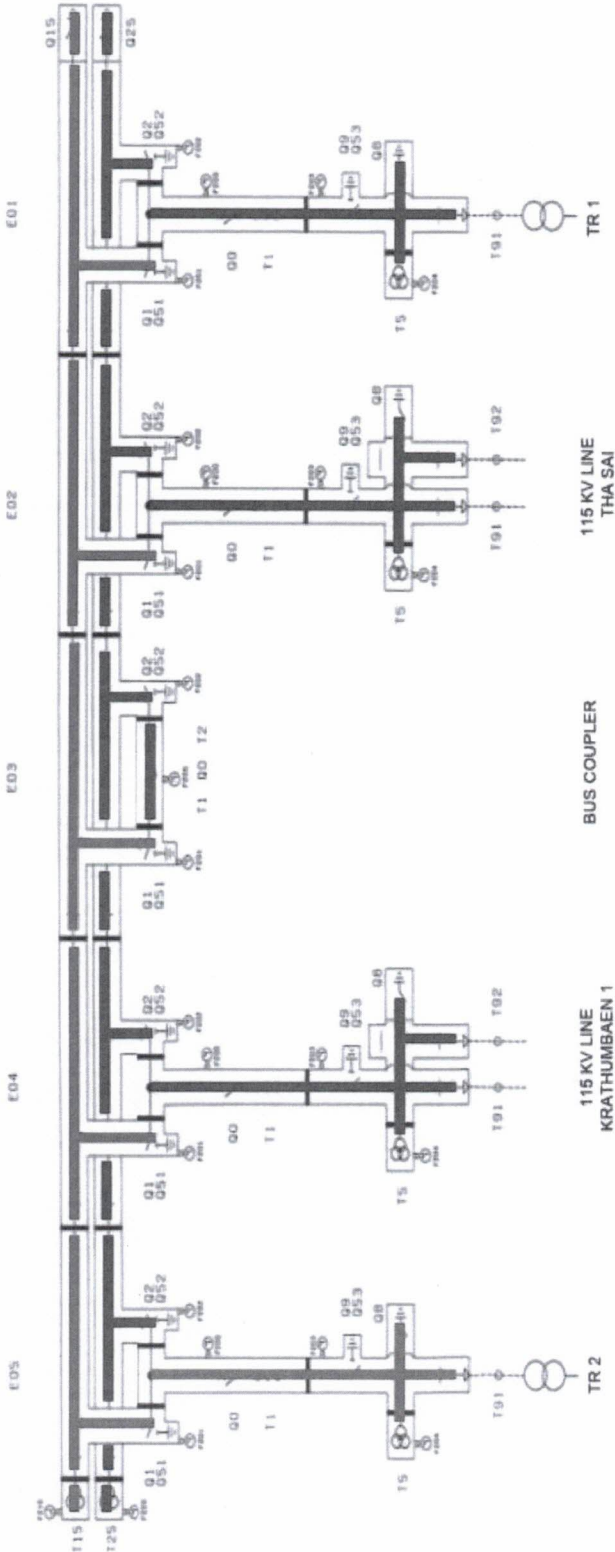


Bang Pla

Task Name	Start	Finish	Equipment Status									
			FES B1	BYG-01	BYG-02	BYG-01	BYG-02	4YS-01	4YS-02	4YS-01	4YS-02	4YS-03
Bang Pla	30-Apr-25	30-May-25	FES B1	BYG-01	BYG-02	BYG-01	BYG-02	4YS-01	4YS-02	4YS-01	4YS-02	4YS-03
4YB-01 // Bay Transformer 2	5-May-25	9-May-25	BYG-01	BYG-02	BYG-01	BYG-02	4YS-01	4YS-02	4YS-01	4YS-02	4YS-03	4YS-04
	10-May-25	10-May-25	BYG-01	BYG-02	BYG-01	BYG-02	4YS-01	4YS-02	4YS-01	4YS-02	4YS-03	4YS-04

OFF / OPEN
ON / CLOSE

Shut Down Plan on sigle line diagram

10 May 2025

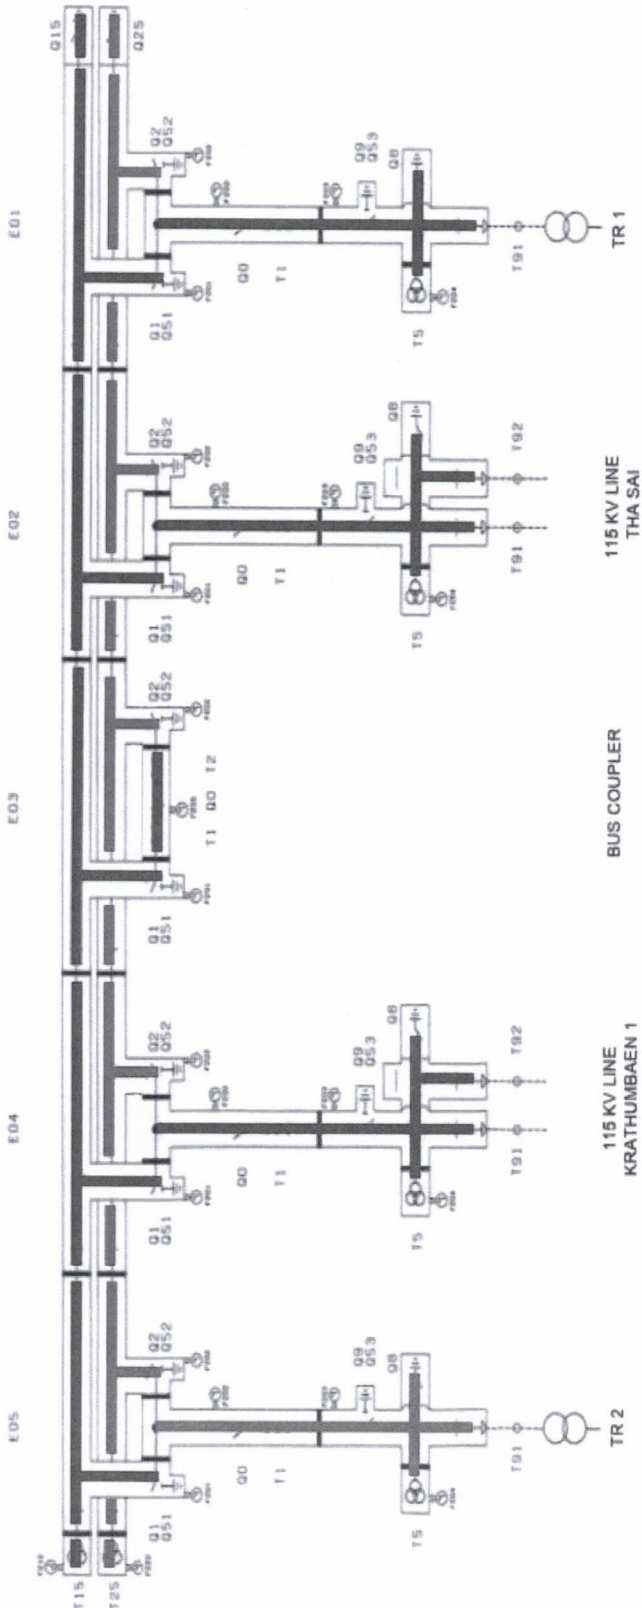

Bang Pla

Task Name	Start	Finish	Equipment Status														
			FES B1	BYG-01	BYG-02	4YS-01	4YS-02	4YS-03	4YS-04	DS B1	DS B2	ES B1	ES B2	CB	DS 3	ES 3	FES
Bang Pla 4YB-01 // Bay Transformer 2	30-Apr-25	30-May-25															
	5-May-25	9-May-25															
	10-May-25	10-May-25															

	OFF / OPEN
	ON / CLOSE


12 - 16 May 2025



Task Name	Start	Finish	Equipment Status									
Bang Pla	30-Apr-25	30-May-25	FES B1	FES B2	DS B1	ES B1	DS B2	ES B2	CB	DS 3	ES 3	FES
2YB-01 // Bay Line 1 (Tha Sai)	12-May-25	16-May-25	BYG-01	BYG-02	2Y5-01	2YG-01	2Y5-02	2YG-02	2YB-01	2Y5-03	2YG-03	2YG-04
	17-May-25	17-May-25	BYG-01	BYG-02	2Y5-01	2YG-01	2Y5-02	2YG-02	2YB-01	2Y5-03	2YG-03	2YG-04

Shut Down Plan on sigle line diagram

17 May 2025

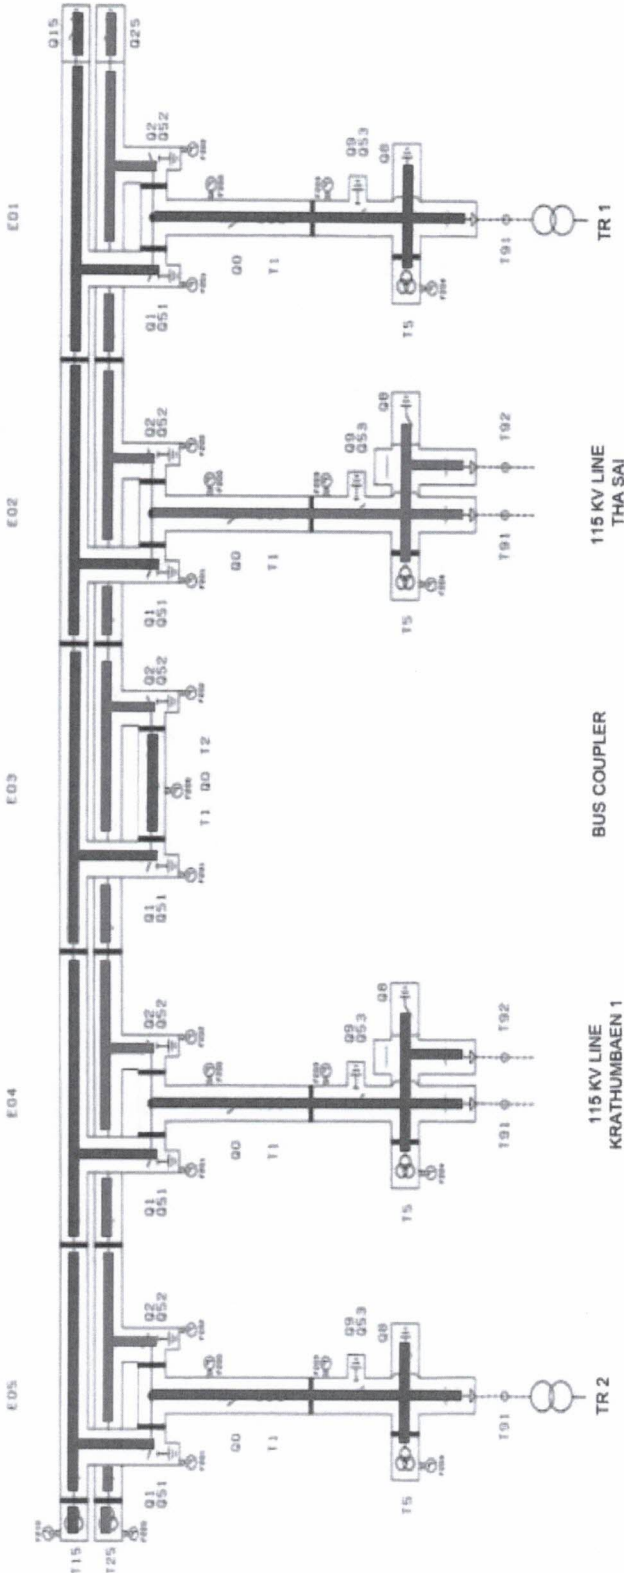

Bang Pla


— In-service
— Out of service

Task Name	Start	Finish	Equipment Status									
			ES B1	DS B1	FES B1	ES B2	DS B2	FES B2	ES B3	DS B3	FES B3	FES
Bang Pla 2YB-01 // Bay Line 1 (Tha Sai)	30-Apr-25	30-May-25	ES B1	DS B1	FES B1	ES B2	DS B2	FES B2	ES B3	DS B3	FES B3	FES
	12-May-25	16-May-25	BYG-01	BYG-02	BYG-01	BYG-02	BYG-01	BYG-02	2YG-01	2YG-02	2YG-03	2YG-04
	17-May-25	17-May-25	BYG-01	BYG-02	BYG-01	BYG-02	BYG-01	BYG-02	2YG-01	2YG-02	2YG-03	2YG-04

OFF / OPEN
ON / CLOSE

Shut Down Plan on sigle line diagram

19 - 23 May 2025

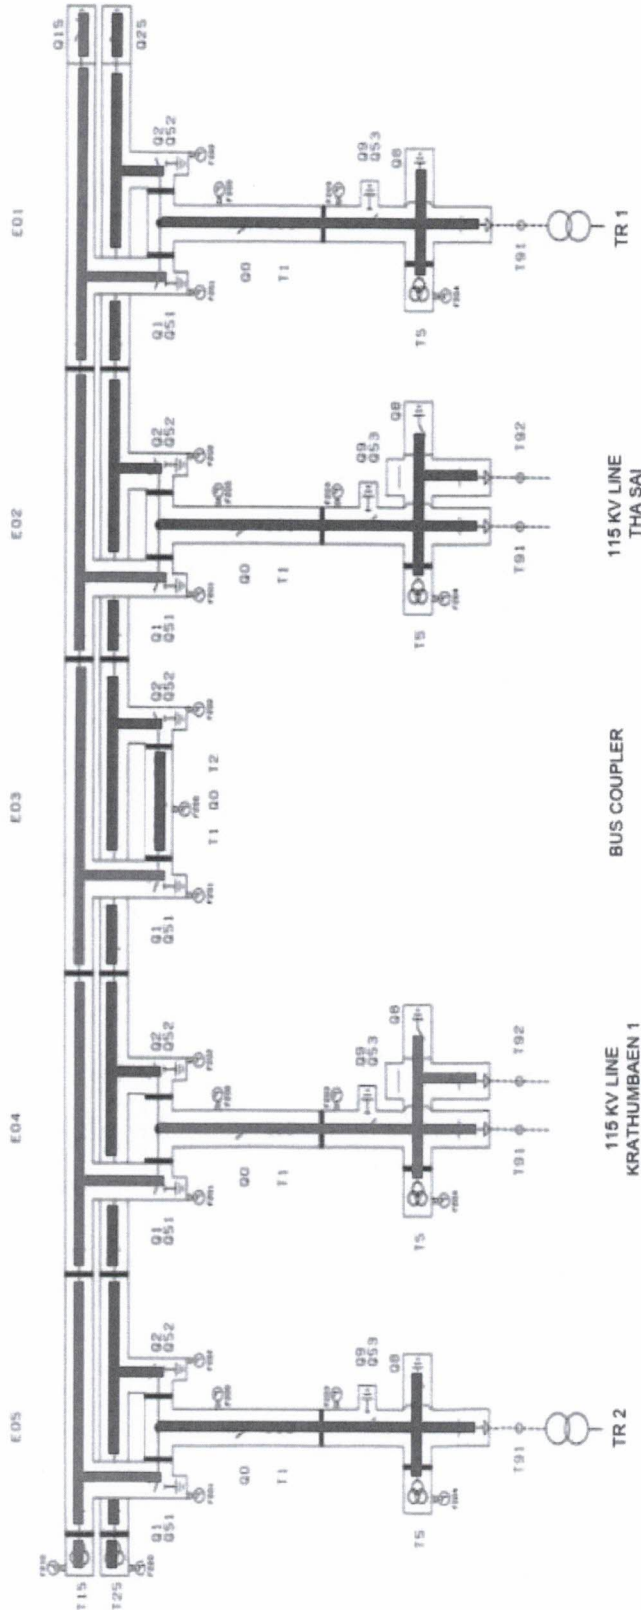


Bang Pla

Task Name	Start	Finish	Equipment Status									
			ES B1	DS B1	FES B1	ES B2	DS B2	FES B2	ES B3	DS B3	FES B3	FES
Bang Pla	30-Apr-25	30-May-25										
3YB-01 // Bay Line 2 (Krathumbaen 1)	19-May-25	23-May-25	BYG-01	BYG-02	BYG-01	BYG-02	BYG-02	BYG-01	3YB-01	3YB-02	3YB-03	3YB-04
	24-May-25	24-May-25	BYG-01	BYG-02	BYG-01	BYG-02	BYG-02	BYG-01	3YB-01	3YB-02	3YB-03	3YB-04

OFF / OPEN	ON / CLOSE
------------	------------

Shut Down Plan on sigle line diagram

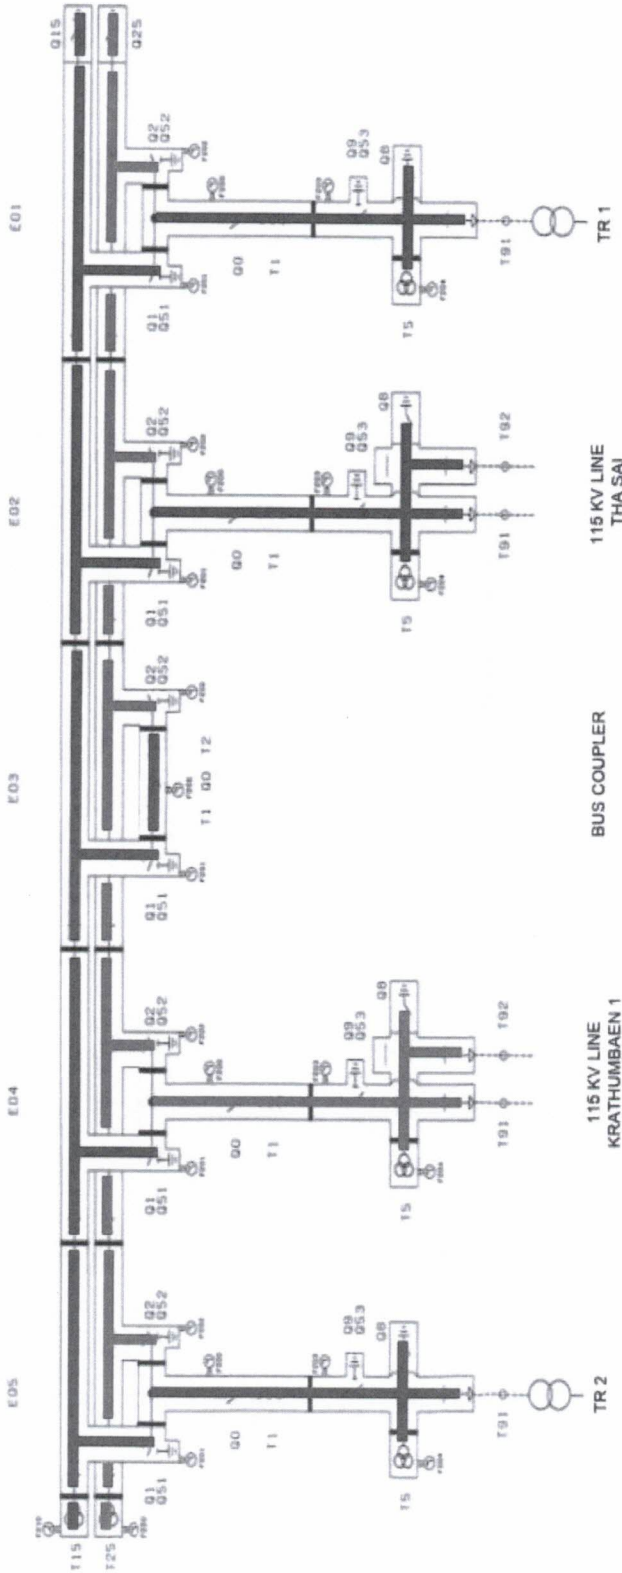

— In-service
— Out of service


Bang Pla

Task Name	Start	Finish	Equipment Status											
			FES B1	FES B2	DS B1	ES B1	DS B2	ES B2	CB	DS 3	ES 3	FES		
Bang Pla	30-Apr-25	30-May-25	FES B1	FES B2	DS B1	ES B1	DS B2	ES B2	CB	DS 3	ES 3	FES		
3YB-01 // Bay Line 2 (Krathumbaen 1)	19-May-25	23-May-25	BYG-01	BYG-02	3YS-01	3YG-01	3YS-02	3YG-02	3YB-01	3YS-03	3YG-03	3YG-04		
	24-May-25	24-May-25	BYG-01	BYG-02	3YS-01	3YG-01	3YS-02	3YG-02	3YB-01	3YS-03	3YG-03	3YG-04		

OFF / OPEN
ON / CLOSE

Shut Down Plan on sigle line diagram

26-29 May 2025

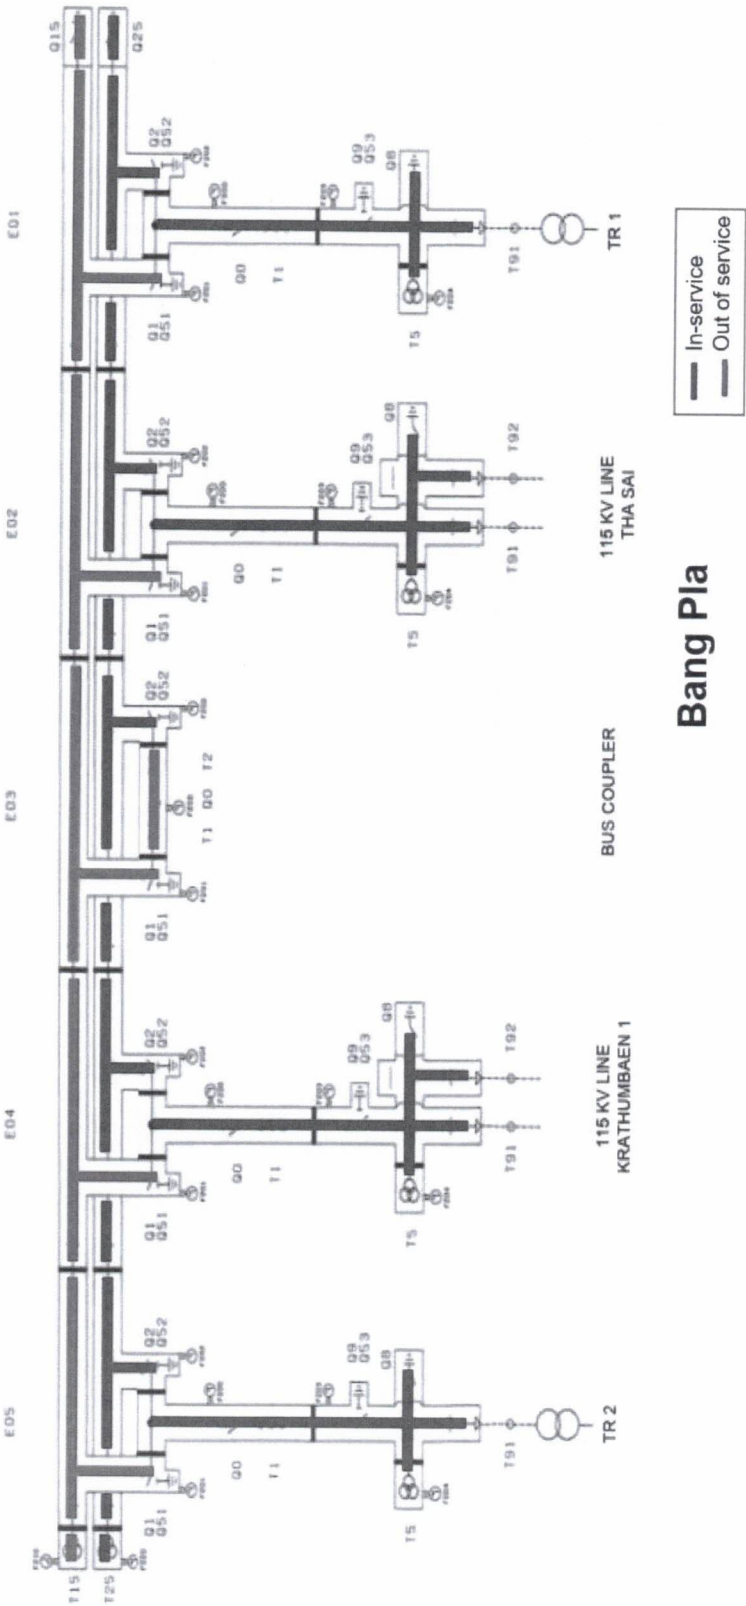


Bang Pla

Task Name	Start	Finish	Equipment Status									
			FES B1	FES B2	DS B1	ES B1	DS B2	ES B2	CB	DS 3	ES 3	FES
Bang Pla BYB-01 // Bay Coupler	30-Apr-25	30-May-25	FES B1	FES B2	DS B1	ES B1	DS B2	ES B2	CB	DS 3	ES 3	FES
	26-May-25	29-May-25	BYG-01	BYG-02	BYG-01	BYG-03	BYG-02	BYG-04	BYB-01			
	30-May-25	30-May-25	BYG-01	BYG-02	BYG-01	BYG-03	BYG-02	BYG-04	BYB-01			

OFF / OPEN
ON / CLOSE

30 May 2025

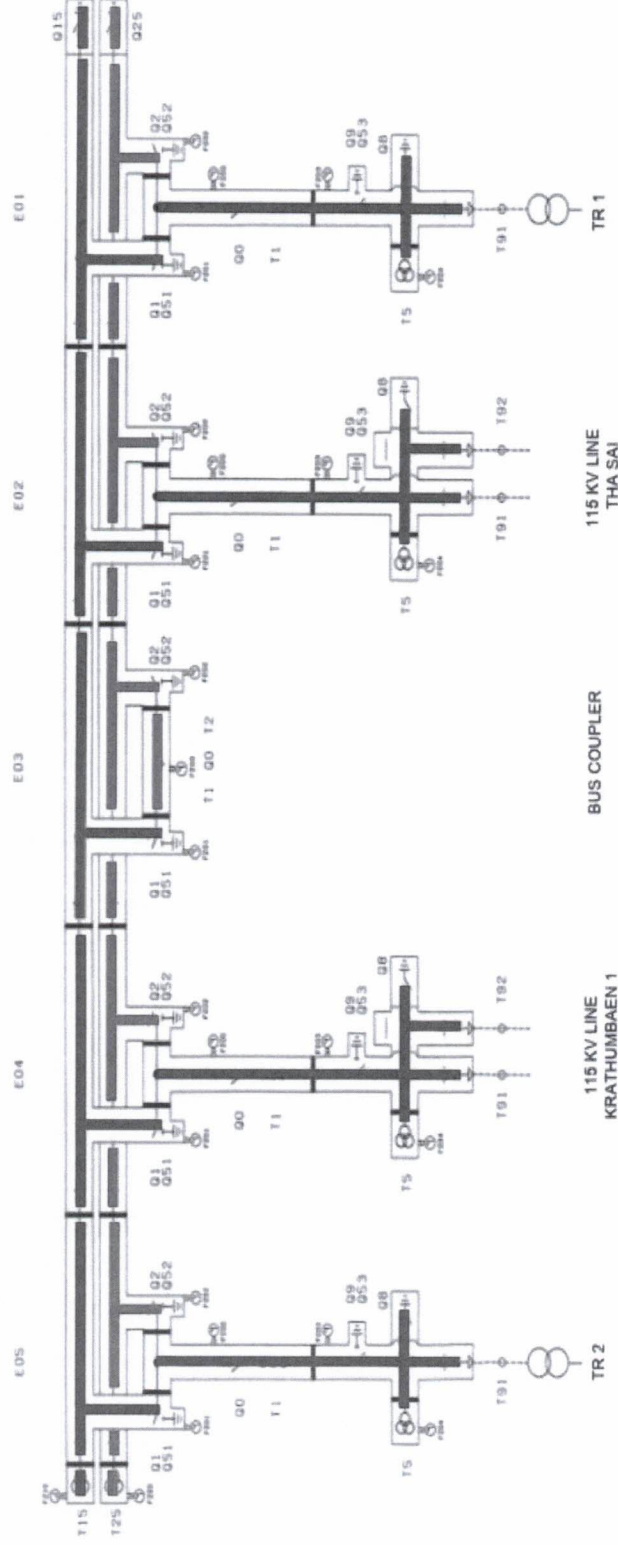

Bang Pla

— In-service
— Out of service

Task Name	Start	Finish	Equipment Status									
			FES B1	FES B2	DS B1	ES B1	DS B2	ES B2	CB	DS 3	ES 3	FES
Bang Pla	30-Apr-25	30-May-25	FES B1	FES B2	DS B1	ES B1	DS B2	ES B2	CB	DS 3	ES 3	FES
BYB-01 // Bay Coupler	26-May-25	29-May-25	BYG-01	BYG-02	BYS-01	BYG-03	BYS-02	BYG-04	BYB-01			
	30-May-25	30-May-25	BYG-01	BYG-02	BYS-01	BYG-03	BYS-02	BYG-04	BYB-01			

OFF / OPEN	ON / CLOSE
------------	------------