



การไฟฟ้าส่วนภูมิภาค
PROVINCIAL ELECTRICITY AUTHORITY

เลขที่ ก.๓.กสฟ.(สก.) ๖๐๓/๒๕๖๘
ชื่อผู้รับ นายพัทธนันท์ พิชราสุวรรณชล
ชื่อผู้ส่ง นายเอกสิทธิ์ ศรีธนนันท์

วันที่
ตำแหน่ง อ.ก.ป.บ.(กต)
ตำแหน่ง อ.ก.สฟ.(กต)

ด้วยการไฟฟ้า กสฟ.(กต) จะขอตัดไฟเพื่อปฏิบัติงาน ในระบบจำหน่ายแรงสูง/สถานีไฟฟ้า บางปลาว
เพื่อทำการ Overhaul GIS ๑๑๕ kV ตามแผนผังสังเขปแนบ จำนวน - - - - - แผ่น ดังนี้

ที่	ฟีดเดอร์	วัน/เดือน/ปี	ตั้งแต่เวลา	ถึงเวลา	ลักษณะงานที่ปฏิบัติ/บริเวณ		ผู้ควบคุมงาน
๑	๑YB-๐๑ และ Bus ๑ ๑๑๕ kV	๒๘ เม.ย. ๖๘ ถึง ๒ พ.ค. ๖๘	๐๘.๐๐ น.	๑๘.๐๐ น.	ดับไฟ CB ๑๑๕ kV ๑YB-๐๑ และ Main Bus๑ ๑๑๕ kV	ดับไฟต่อเนื่อง ๕ วัน	นายธนพล ศรีใหม่ ๐๙๒-๐๙๒๔๕๑๑ ผจฉ.กบส.
๒	๑YB-๐๑ และ Bus ๒ ๑๑๕ kV	๓ พ.ค. ๖๘	๐๘.๐๐ น.	๑๘.๐๐ น.	ดับไฟ CB ๑๑๕ kV ๑YB-๐๑ และ Main Bus๒ ๑๑๕ kV	ดับไฟ ๑ วัน	
๓	๔YB-๐๑ และ Bus ๑ ๑๑๕ kV	๕ พ.ค. ๖๘ ถึง ๙ พ.ค. ๖๘	๐๘.๐๐ น.	๑๘.๐๐ น.	ดับไฟ CB ๑๑๕ kV ๔YB-๐๑ และ Main Bus๑ ๑๑๕ kV	ดับไฟต่อเนื่อง ๕ วัน	
๔	๔YB-๐๑ และ Bus ๒ ๑๑๕ kV	๑๐ พ.ค. ๖๘	๐๘.๐๐ น.	๑๘.๐๐ น.	ดับไฟ CB ๑๑๕ kV ๔YB-๐๑ และ Main Bus๒ ๑๑๕ kV	ดับไฟ ๑ วัน	
๕	๒YB-๐๑ และ Bus ๑ ๑๑๕ kV	๑๒ พ.ค. ๖๘ ถึง ๑๖ พ.ค. ๖๘	๐๘.๐๐ น.	๑๘.๐๐ น.	ดับไฟ CB ๑๑๕ kV ๒YB-๐๑ และ Main Bus๑ ๑๑๕ kV	ดับไฟต่อเนื่อง ๕ วัน และ ขอตัดสายส่ง ๑๑๕ kV	
๖	๒YB-๐๑ และ Bus ๒ ๑๑๕ kV	๑๗ พ.ค. ๖๘	๐๘.๐๐ น.	๑๘.๐๐ น.	ดับไฟ CB ๑๑๕ kV ๒YB-๐๑ และ Main Bus๒ ๑๑๕ kV	ดับไฟ ๑ วัน และ ขอตัด สายส่ง ๑๑๕ kV	
๗	๓YB-๐๑ และ Bus ๑ ๑๑๕ kV	16 ต.ค. ๖๕ ๑๙ พ.ค. ๖๘ ถึง ๒๓ พ.ค. ๖๘	๐๘.๐๐ น.	๑๘.๐๐ น.	ดับไฟ CB ๑๑๕ kV ๓YB-๐๑ และ Main Bus๑ ๑๑๕ kV	ดับไฟต่อเนื่อง ๕ วัน และ ขอตัดสายส่ง ๑๑๕ kV	
๘	๓YB-๐๑ และ Bus ๒ ๑๑๕ kV	๒๔ พ.ค. ๖๘	๐๘.๐๐ น.	๑๘.๐๐ น.	ดับไฟ CB ๑๑๕ kV ๓YB-๐๑ และ Main Bus๒ ๑๑๕ kV	ดับไฟ ๑ วัน และ ขอตัด สายส่ง ๑๑๕ kV	
๙	BYB-๐๑ และ Bus ๑ ๑๑๕ kV	๒๖ พ.ค. ๖๘ ถึง ๒๙ พ.ค. ๖๘	๐๘.๐๐ น.	๑๘.๐๐ น.	ดับไฟ CB ๑๑๕ kV BYB-๐๑ และ Main Bus๑ ๑๑๕ kV	ดับไฟต่อเนื่อง ๔ วัน	
๑๐	BYB-๐๑ และ Bus ๒	๓๐ พ.ค. ๖๘	๐๘.๐๐ น.	๑๘.๐๐ น.	ดับไฟ CB ๑๑๕ kV BYB-๐๑ และ Main Bus๒ ๑๑๕ kV	ดับไฟ ๑ วัน	


พื้นที่ที่มีผู้ใช้ไฟได้รับผลกระทบ(ไฟดับ).....

ผู้ประสานงานการดับไฟ ชื่อ นาย นพดล ดีลอด ตำแหน่ง วิศวกร ๑๘๔-๔๐๖๖๓๘๙ โทร ๐๘๔-๔๐๖๖๓๘๙

พื้นที่ ที่ขอดับไฟปฏิบัติงานมีสายเคเบิลใยแก้วนำแสงของ กฟผ. (หากมีโอกาสชำรุด ผศ.กตส.(ก.๓) จะไปตรวจสอบก่อนปฏิบัติงาน)

๑. ☐ มีสายเคเบิลใยแก้วนำแสง ๑.๑ ☐ มีโอกาสชำรุด ๑.๒ ☐ ไม่มีโอกาสชำรุด

๒. ☒ ไม่มีสายเคเบิลใยแก้วนำแสง

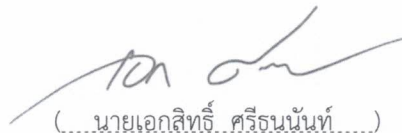
(นายเอกสิทธิ์ ศรีธนนท์)
ตำแหน่ง อก.สฟ.(ก๓)
๙ 1๖๖ ๐๘

สำหรับแผนกควบคุมการจ่ายไฟ (ผคฟ.) กฟผ.๓

เรียน อก.ปป.(ก๓)

ผคฟ. พิจารณาแล้วเห็นควร

☒ อนุมัติให้ดับไฟตามคำขอ ๗ ฟีดเดอร์ 15kv จาก PAL ๗๗๗-๐๑ ถึง
ในวันที่ 16-2๗ พ.ค.๖๘ ตั้งแต่เวลา ๐๖.๐๐ น. ถึง 1๖.๐๐ น. ตามใบสั่งทำสวิตซ์เลขที่ 128/2568
☐ อนุมัติให้ดับไฟตามคำขอ ฟีดเดอร์ จาก ถึง
ในวันที่ ตั้งแต่เวลา น. ถึง น. ตามใบสั่งทำสวิตซ์เลขที่

พนักงานศูนย์ฯ นาย ภัทธร วัฒนพงษ์ ประสานงานการขอดับไฟกับ นาย นพดล ดีลอด
๙ พ.ค. ๖๘


(นาย สิทธิธน์ ภัทธรวัฒนพงษ์)
๐๘๔.๕ ๒๗๗ ๔๔.๐๘

สำหรับผู้อนุมัติ

ที่ ก.๓ กปป.(คฟ.)

เรียน ผคก. ๐๘๔.๕๑

อก.สฟ.(ก๓), อก.วว.(ก๓)

อนุมัติ และแจ้ง จป. เพื่อตรวจสอบความปลอดภัย
พร้อมทั้งลงข้อมูลแจ้งแผนดับไฟลงใน www.pea.co.th

ขั้นตอนการสวิตซ์ 1 แผ่น
แผนผังแนบ 1 แผ่น

ผคฟ. 1 (สถานี PAL)

เพื่อทราบ และจัดพนักงานเข้าปฏิบัติงานร่วมกับศูนย์ฯ นครปฐม
ตั้งแต่วันที่ ๐๗.๗๐ น. เป็นต้นไป จนกว่างานจะแล้วเสร็จ


(นายเลอพงศ์ แก่นจันทร์)
รท.ปป.(ก๓) ปฏิบัติงานแทน อก.ปป.(ก๓)


(นายเลอพงศ์ แก่นจันทร์)
รท.ปป.(ก๓) ปฏิบัติงานแทน อก.ปป.(ก๓)


ทผ.	คณิศร ๙ 1๖๖.๖๘
วศก.	นพดล ๙ เม.ย. ๖๘

ใบสั่งทำสวิตชิง

- | | | | | |
|------------------------|--|---|---------------------|---|
| 1. สถานที่ทำงาน | BAL | | | |
| 2. กำหนดวันที่ทำงาน | 18-23 พ.ค. 2568 | เวลา | 08.00 น. | ถึง 18.00 น. |
| 3. ผู้ขอทำงาน | กสฟ.(ก.3) | งานที่ทำ | Overhaul GIS 115 kV | ตามใบขอปฏิบัติงาน 128/2568 |
| 4. เตรียมการสวิตชิงโดย | | นายวิรัช เสมาเมือง | วันที่ | 9 พฤษภาคม 2568 |
| 5. ตรวจสอบสวิตชิงโดย | |  | วันที่ | 9 พฤษภาคม 2568 |
| 6. อนุมัติสวิตชิงโดย | |  | วันที่ | 9 พฤษภาคม 2568 |
| 7. สั่งทำสวิตชิงโดย | 1. นายจิรวัฒน์, นายพิชชา, นายวิรัช, นายวัฒนา, นายอมร
2. น.ส.พิชชา, น.ส.สุกัญชา, นายณัฐกาญจน์, นายศักดิ์สิทธิ์, นายสามารถ
3. นายศุภสวัสดิ์, นายอนสรณ์, นายวรรณพงษ์, นายมนซ์ | | | (กะ1 00.00 น. - 08.00 น.)
(กะ2 08.00 น. - 16.00 น.)
(กะ3 16.00 น. - 24.00 น.) |

ที่	รหัสอุปกรณ์	สภาพอุปกรณ์ ปกติก่อน ดำเนินการ	ดำเนินการ	เวลา	ผู้ดำเนินการ	ผู้สั่งการ	หมายเหตุ
1	ตรวจสอบอุปกรณ์ป้องกันและตัดตอน ก่อนทำการสวิชชิง						
2	ตรวจสอบสถานะ Close Loop SME002YB-02,03 และ SME04YB-02,03 อยู่สถานะ Close Loop						
3	KTE02YB-01	"ON" Auto Reclose	"OFF" Auto Reclose		KTE		-
4	SMD02YB-01	"ON" Auto Reclose	"OFF" Auto Reclose		SMD		-
5	- เมื่อพร้อมดับไฟตัด DDE 115 kV						
6	BAL03YB-01	สับ	ปลด		BAL		CB เบรกเกอร์ 115 kV
7	BAL03YS-02	สับ	ปลด		BAL		ใบมีด 115 kV
8	BAL03YS-03	สับ	ปลด		BAL		ใบมีด 115 kV
9	แจ้ง HOTLINE 115 kV ตัด DDE115 kV เข้า BAL03YB-01 ออกทั้ง 3 เฟส						
10	แจ้ง HOTLINE 115 kV ตัด DDE115 kV เข้า BAL03YB-01 ออกทั้ง 3 เฟส แล้วเสร็จ						
11	ตรวจสอบเบรกเกอร์ 115 kV BALBYB-01 อยู่สถานะ OPEN						
12	ตรวจใบมีด 115 kV BAL01YS-01, BAL02YS-01, BAL04YS-01, BALBYS-01,02 อยู่สถานะ OPEN						
13	แจ้งพื้นที่ไฟดับให้หน่วยงานรับทราบ						
14	ตรวจสอบไฟดับเรียบร้อยทุกจุด พร้อมให้ลงใน WE SAFE ให้เรียบร้อย						
15	แจ้งชุดปฏิบัติงานทำงานได้						
16	KTE02YB-01	"OFF" Auto Reclose	"ON" Auto Reclose		KTE		-
17	SMD02YB-01	"OFF" Auto Reclose	"ON" Auto Reclose		SMD		-
	สิ้นสุด Switching ทั้งหมด						

Shut Down Plan on sigle line diagram

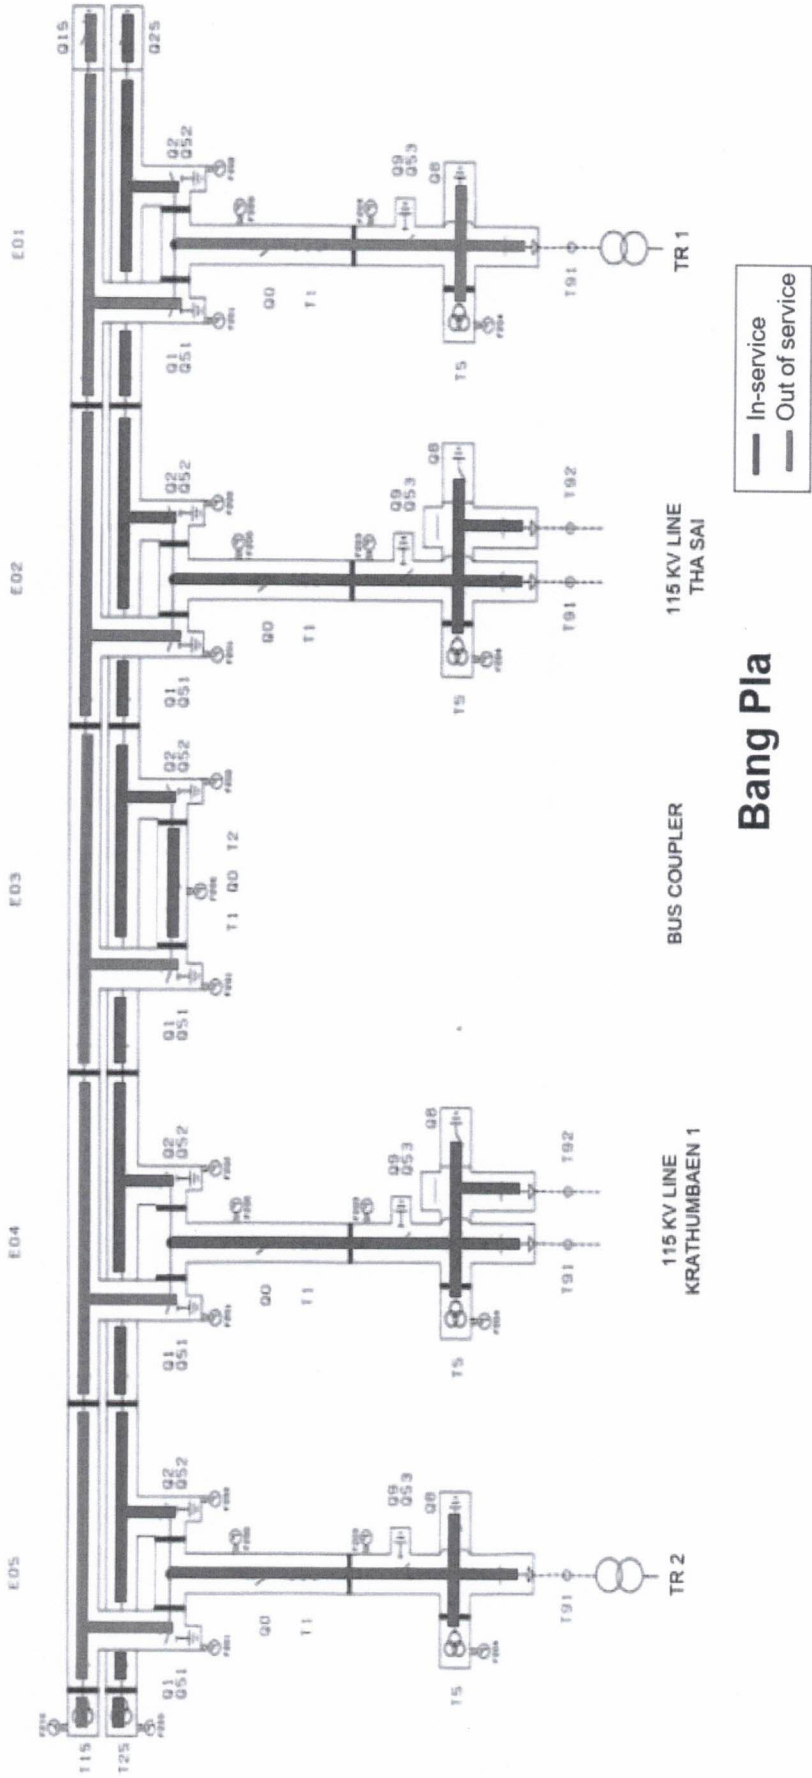


Bang Pla

Task Name	Start	Finish	Equipment Status											
			FES B1	BYG-01	FES B2	DS B1	ES B1	DS B2	ES B2	CB	DS 3	ES 3	FES	
Bang Pla	30-Apr-25	30-May-25												
1YB-01 // Bav Transformer 1	28-Apr-25	2-May-25												

OFF / OPEN
ON / CLOSE

Shut Down Plan on sigle line diagram

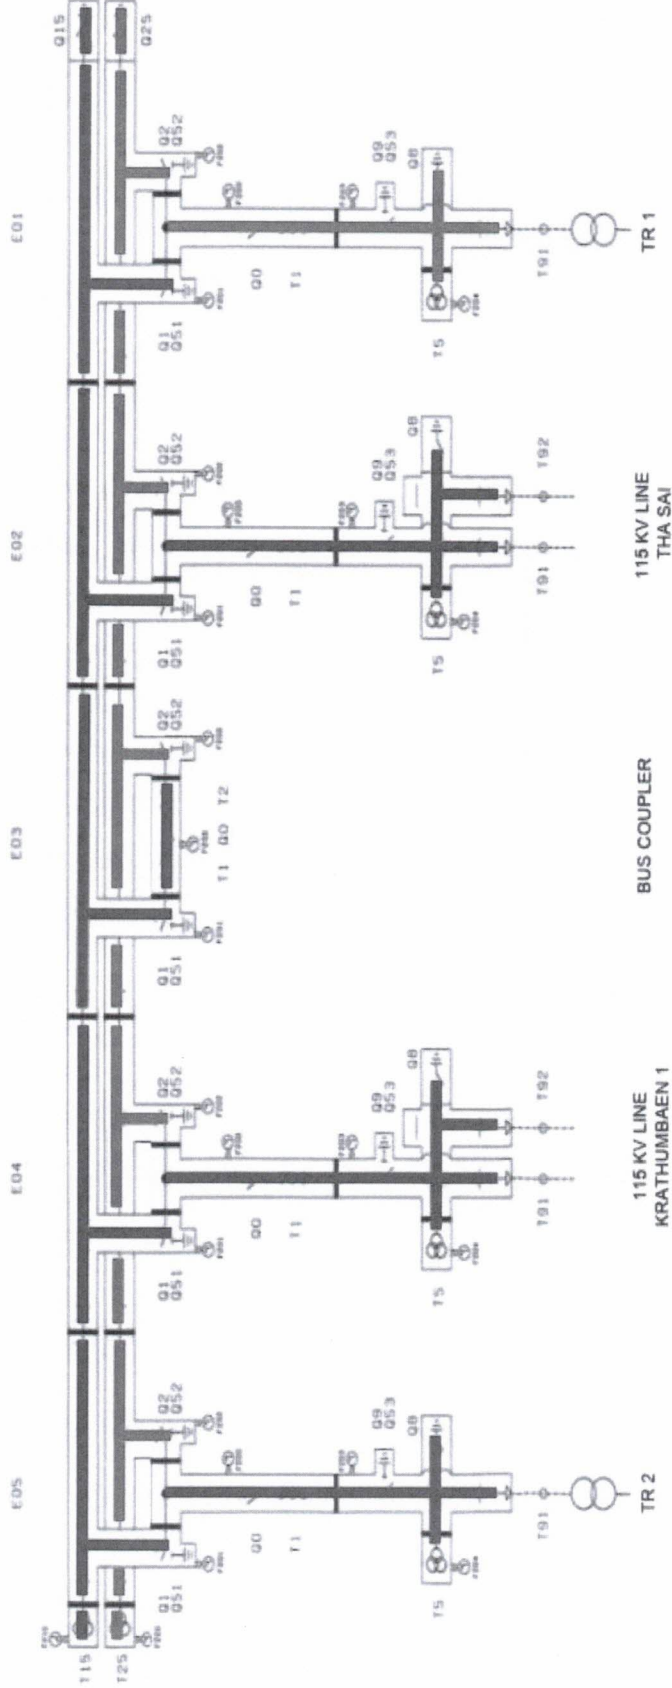

— In-service
— Out of service


Bang Pla

Task Name	Start	Finish	Equipment Status									
			FES B1	FES B2	DS B1	ES B1	DS B2	ES B2	CB	DS 3	ES 3	FES
Bang Pla	30-Apr-25	30-May-25										
1VB-01 // Bav Transformer 1	28-Apr-25	2-May-25	BYG-01	BYG-02	1YS-01	1YG-01	1YS-02	1YG-02	1YB-01	1YS-03	1YG-03	1YG-04

OFF / OPEN
ON / CLOSE

Shut Down Plan on sigle line diagram

5 - 9 May 2025

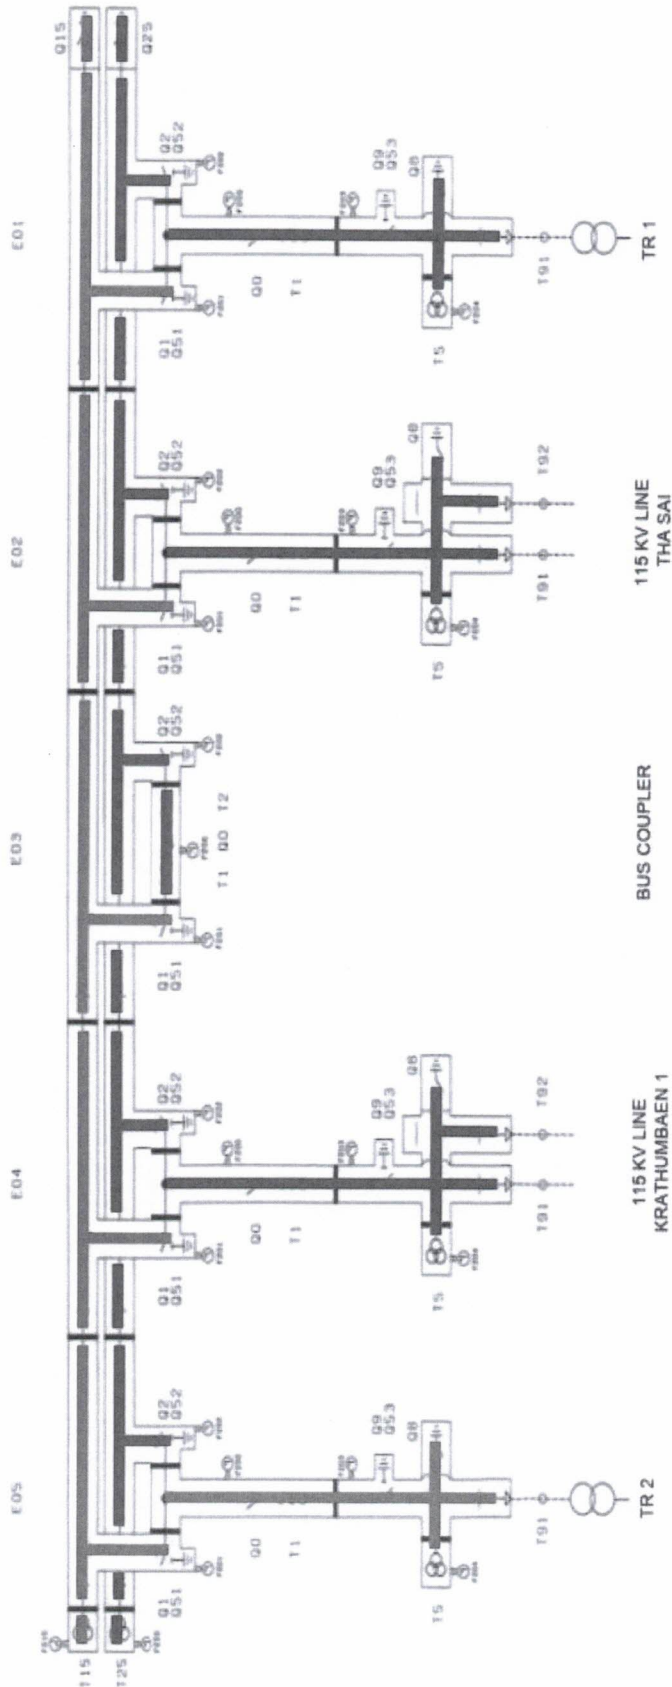

— In-service
— Out of service


Bang Pla

Task Name	Start	Finish	Equipment Status									
Bang Pla	30-Apr-25	30-May-25	FES B1	FES B2	DS B1	ES B1	DS B2	ES B2	CB	DS 3	ES 3	FES

OFF / OPEN
ON / CLOSE

Shut Down Plan on sigle line diagram

10 May 2025

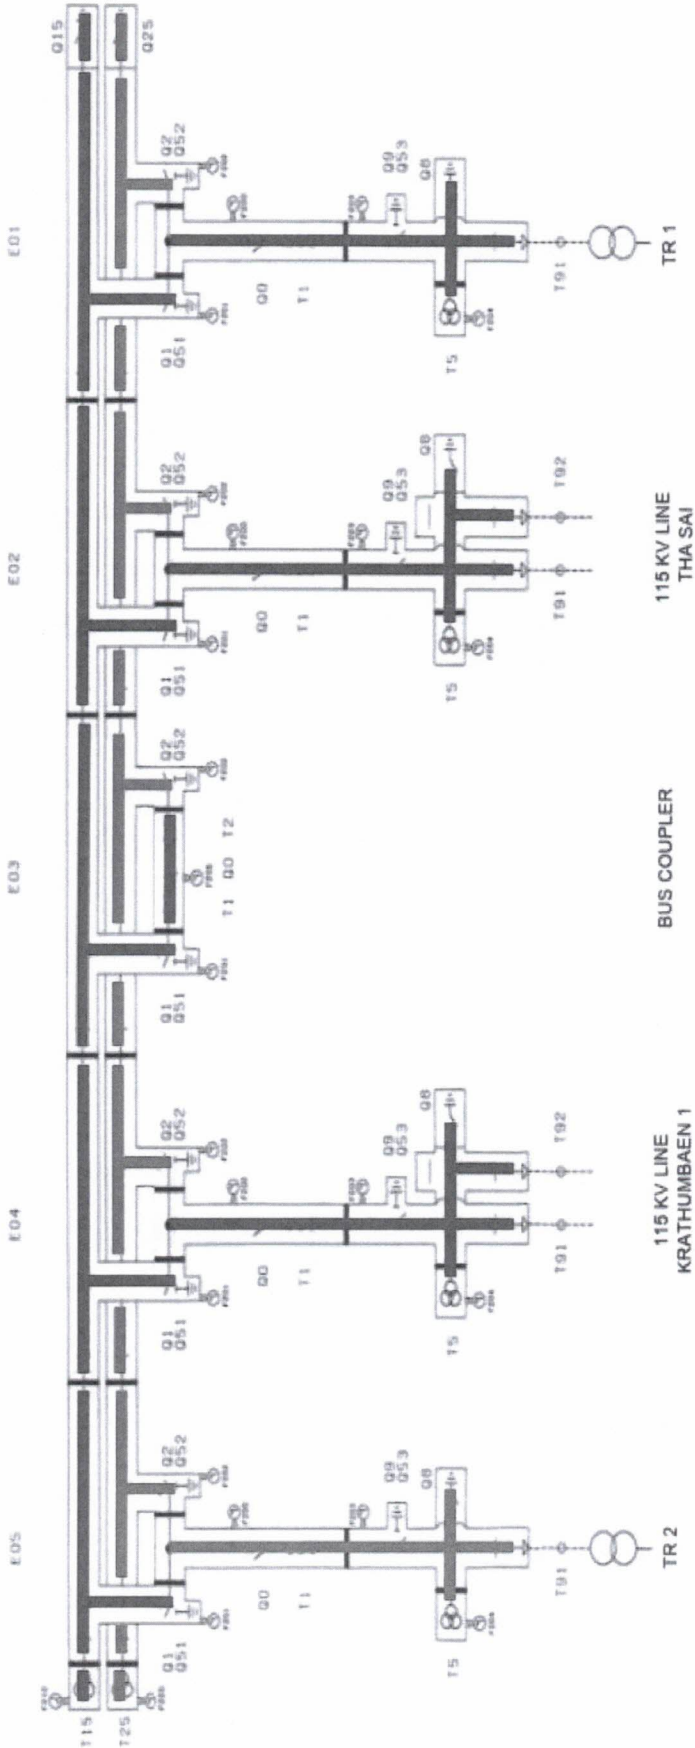


Bang Pla

Task Name	Start	Finish	Equipment Status									
			FES B1	FES B2	DS B1	ES B1	DS B2	ES B2	CB	DS 3	ES 3	FES
Bang Pla	30-Apr-25	30-May-25										

OFF / OPEN
ON / CLOSE

Shut Down Plan on sigle line diagram

12 - 16 May 2025

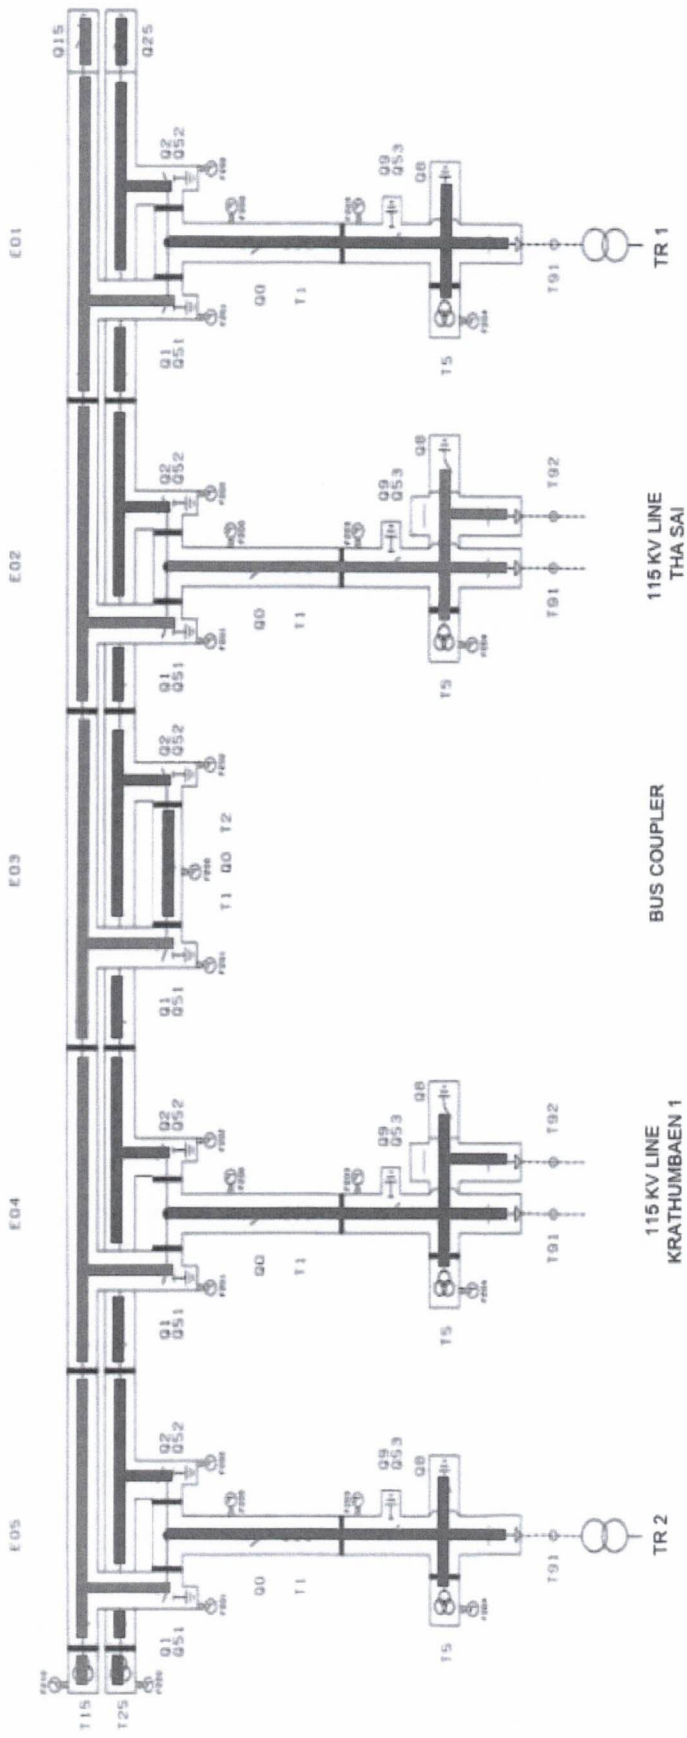

In-service

Out of service


Bang Pla

Task Name	Start	Finish	Equipment Status									
			FES B1	FES B2	DS B1	ES B1	DS B2	ES B2	CB	DS 3	ES 3	FES
Bang Pla	30-Apr-25	30-May-25	FES B1	FES B2	DS B1	ES B1	DS B2	ES B2	CB	DS 3	ES 3	FES
	12-May-25	16-May-25	BYG-01	BYG-02	2YS-01	2YG-01	2YS-02	2YG-02	2YB-01	2YS-03	2YG-03	2YG-04

OFF / OPEN
ON / CLOSE

Shut Down Plan on sigle line diagram

17 May 2025

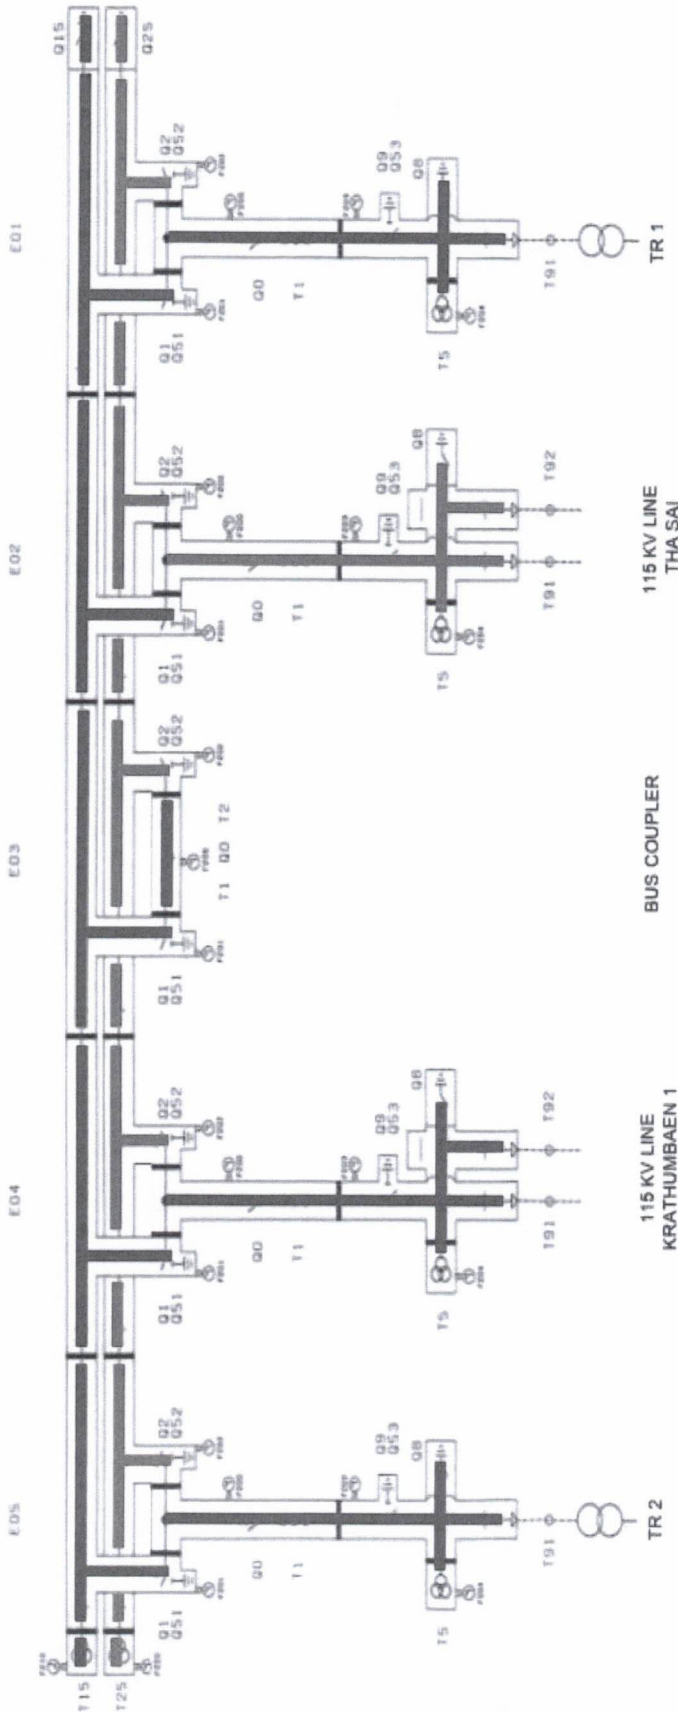

— In-service
- - - Out of service


Bang Pla

Task Name	Start	Finish	Equipment Status											
			FES B1	BYG-01	BYG-02	2YS-01	DS B1	ES B1	DS B2	ES B2	CB	DS 3	ES 3	FES
Bang Pla	30-Apr-25	30-May-25	FES B1	BYG-01	BYG-02	2YS-01	DS B1	ES B1	DS B2	ES B2	CB	DS 3	ES 3	FES
	12-May-25	16-May-25	BYG-01	BYG-01	BYG-02	2YS-01	2YS-01	2YS-02	2YS-02	2YG-01	2YG-02	2YS-03	2YG-03	2YG-04

OFF / OPEN
ON / CLOSE

Shut Down Plan on sigle line diagram

19 - 23 May 2025

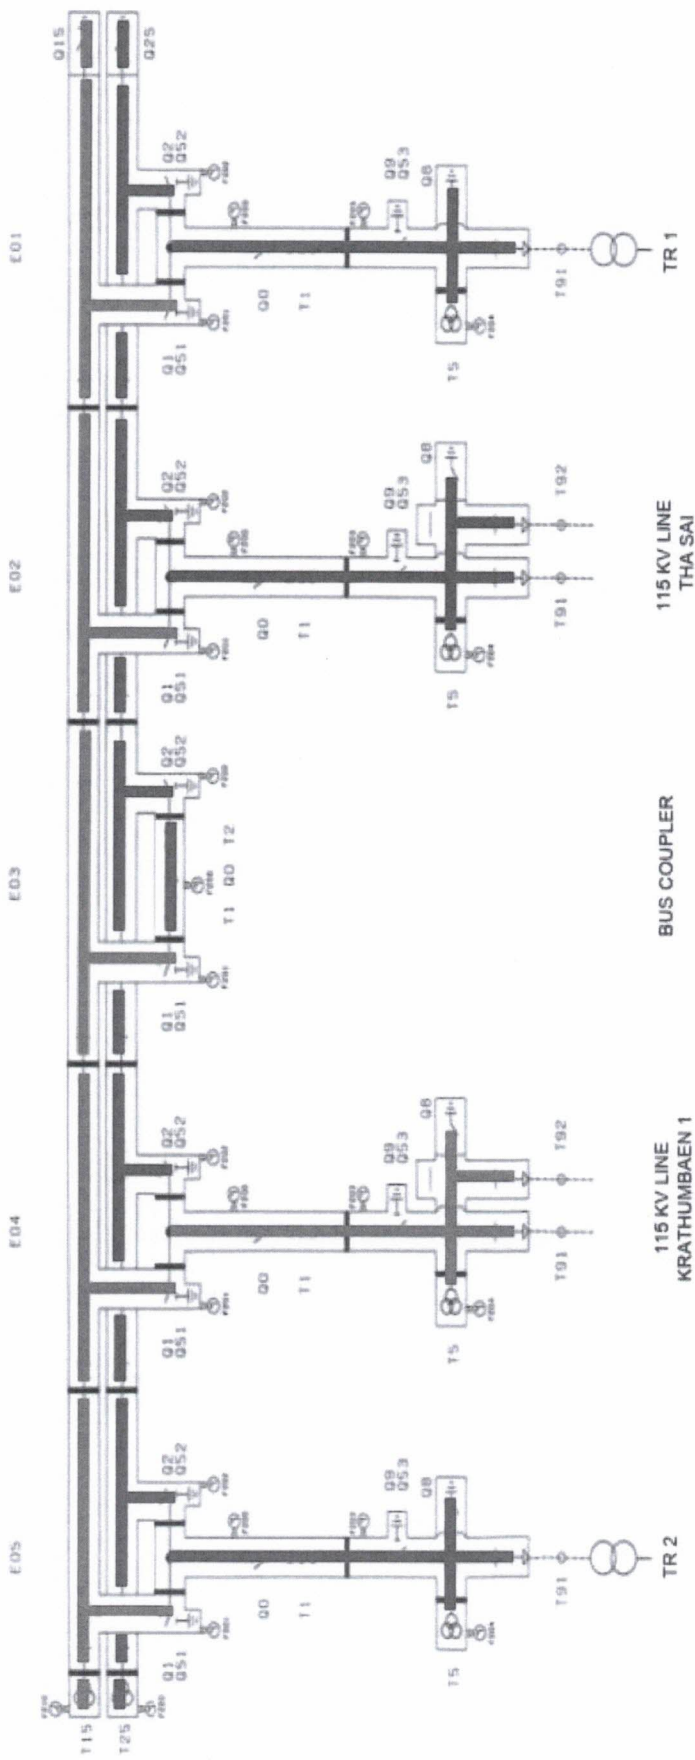

In-service

Out of service


Bang Pla

Task Name	Start	Finish	Equipment Status									
			FES B1	FES B2	DS B1	ES B1	DS B2	ES B2	CB	DS 3	ES 3	FES
			19-May-25	23-May-25	BVG-01	BVG-02	3VS-01	3VS-02	3VR-01	3VS-03	3VG-03	3VG-04

OFF / OPEN
ON / CLOSE

Shut Down Plan on sigle line diagram

24 May 2025

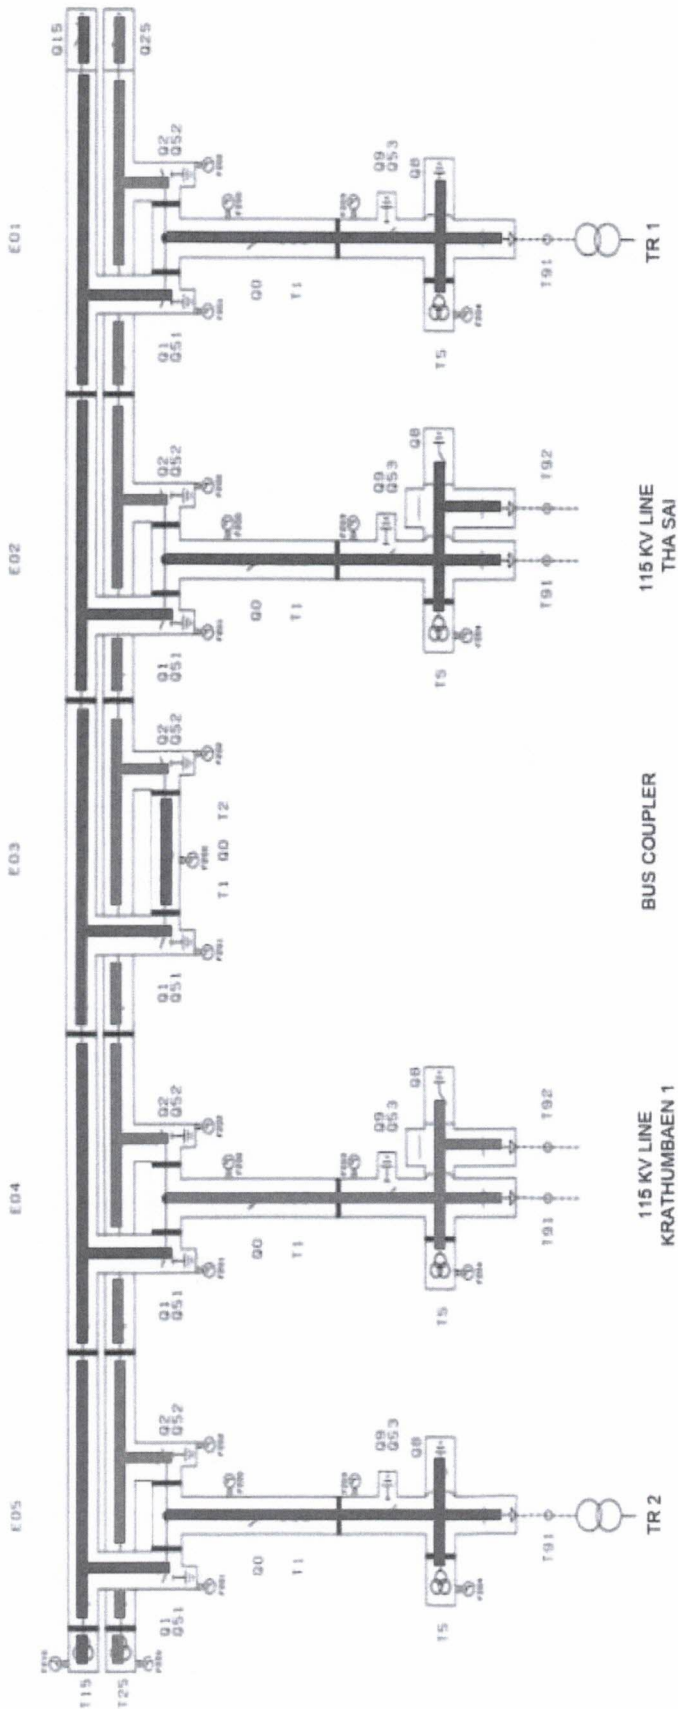


— In-service
— Out of service

Bang Pla

Task Name	Start	Finish	Equipment Status										
			FES B1	BVG-01	BVG-02	DS B1	ES B1	DS B2	ES B2	CB	DS 3	ES 3	FES
Bang Pla	30-Apr-25	30-May-25	FES B1	BVG-01	BVG-02	DS B1	ES B1	DS B2	ES B2	CB	DS 3	ES 3	FES
	19-May-25	23-May-25	BVG-01	BVG-02	DS B1	ES B1	DS B2	ES B2	CB	DS 3	ES 3	FES	

OFF / OPEN
ON / CLOSE

Shut Down Plan on sigle line diagram

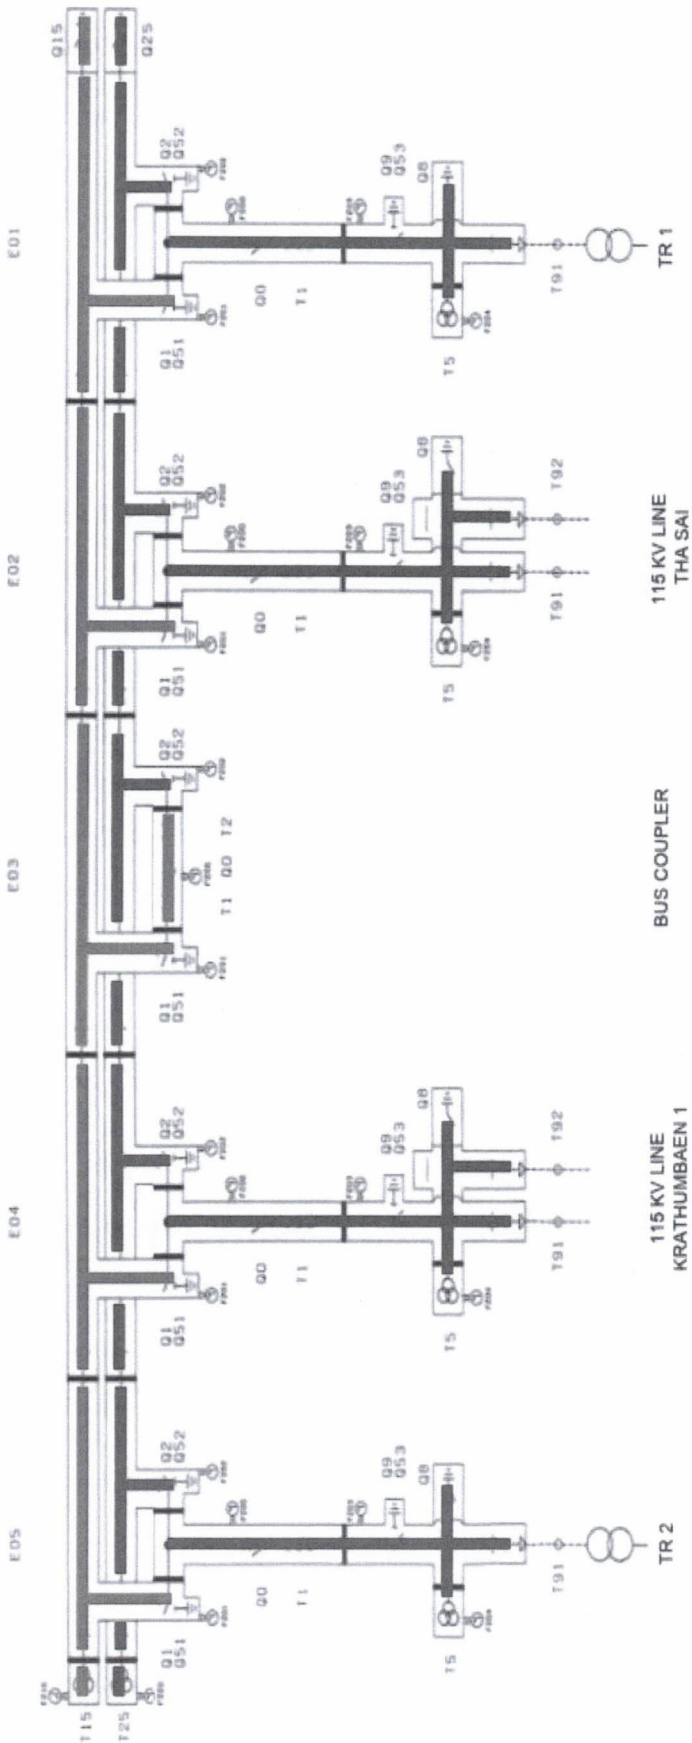

— In-service
— Out of service


Bang Pla

Task Name	Start	Finish	Equipment Status									
			FES B1	FES B2	DS B1	ES B1	DS B2	ES B2	CB	DS 3	ES 3	FES
Bang Pla	30-Apr-25	30-May-25	FES B1	FES B2	DS B1	ES B1	DS B2	ES B2	CB	DS 3	ES 3	FES
	26-May-25	29-May-25	BYG-01	BYG-02	BYG-01	BYG-03	BYG-02	BYG-04	BYB-01			

OFF / OPEN
ON / CLOSE

Shut Down Plan on sigle line diagram

30 May 2025

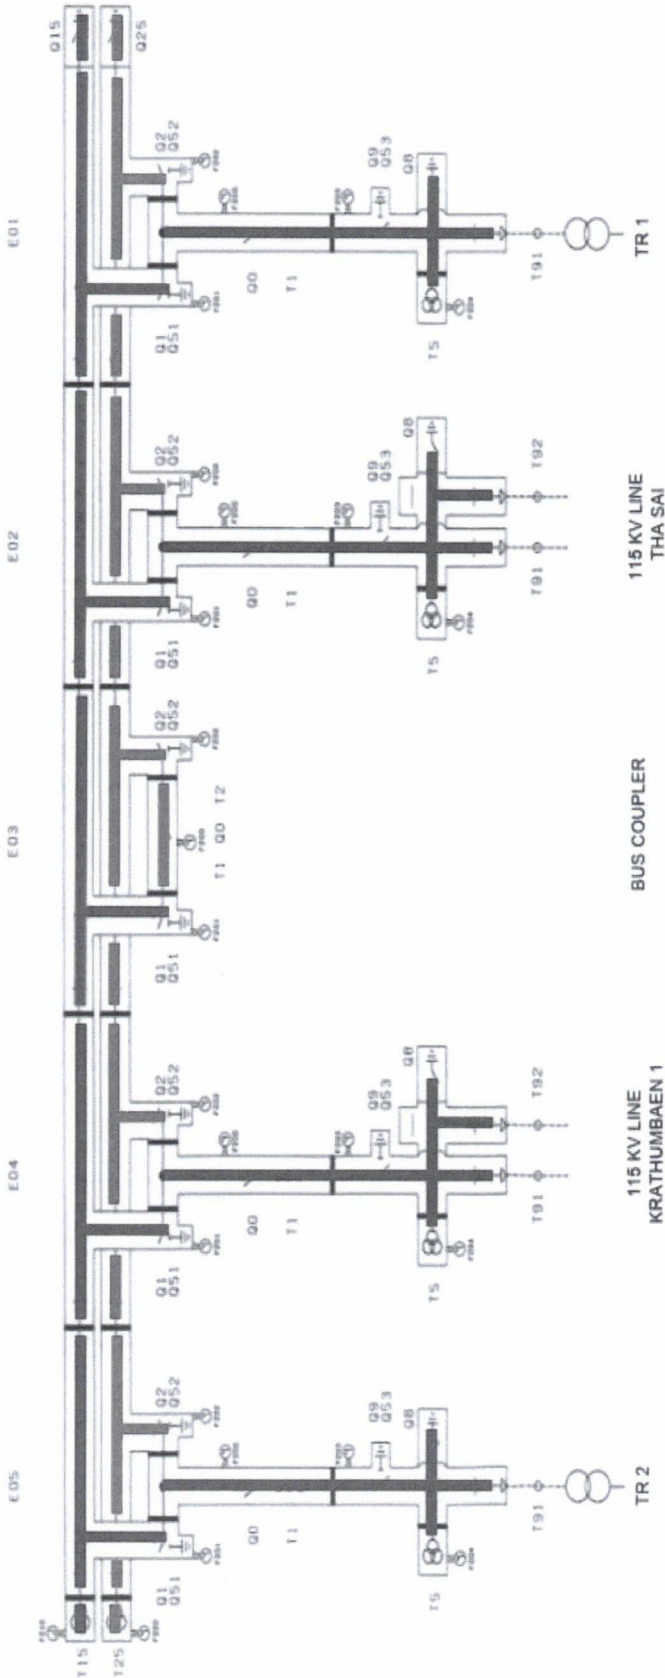

— In-service
— Out of service

Bang Pla

Task Name	Start	Finish	Equipment Status									
			FES B1	FES B2	DS B1	ES B1	DS B2	ES B2	CB	DS 3	ES 3	FES
Bang Pla	30-Apr-25	30-May-25	FES B1	FES B2	DS B1	ES B1	DS B2	ES B2	CB	DS 3	ES 3	FES
	26-May-25	29-May-25	BYG-01	BYG-02	BYG-01	BYG-03	BYG-02	BYG-04	BYB-01			

OFF / OPEN
ON / CLOSE