



การไฟฟ้าส่วนภูมิภาค
PROVINCIAL ELECTRICITY AUTHORITY

เลขที่ ก.ต.กสฟ.(สณ.) ๖๐๓/๒๕๖๘

ชื่อผู้รับ นายพัทธนันท์ พิชิตสุวรรณชล

ชื่อผู้ส่ง นายเอกสิทธิ์ ศรีธนนท์

วันที่

ตำแหน่ง อ.ก.ปบ.(กต)

ตำแหน่ง อ.ก.สฟ.(กต)

ด้วยการไฟฟ้า.....กสฟ.(กต).....จะขอตัดไฟเพื่อปฏิบัติงาน ในระบบจำหน่ายแรงสูง/สถานีไฟฟ้า.....นางปลว
เพื่อทำการ Overhaul GIS ๑๑๕ kV. ตามแผนผังสังเขปแนบ จำนวน.....-.....แผ่น ดังนี้

ที่	ฟีดเดอร์	วัน/เดือน/ปี	ตั้งแต่เวลา	ถึงเวลา	ลักษณะงานที่ปฏิบัติ/บริเวณ		ผู้ควบคุมงาน
๑	๑YB-๐๑ และ Bus ๑ ๑๑๕ kV	๒๘ เม.ย. ๖๘ ถึง ๒ พ.ค. ๖๘	๐๘.๐๐ น.	๑๘.๐๐ น.	ดับไฟ CB ๑๑๕ kV ๑YB-๐๑ และ Main Bus๑ ๑๑๕ kV	ดับไฟต่อเนื่อง ๕ วัน	นายธนพล ศรีใหม่ ๐๙๒-๐๙๒๔๕๑๑ ผจฉ.กบส.
๒	๑YB-๐๑ และ Bus ๒ ๑๑๕ kV	๓ พ.ค. ๖๘	๐๘.๐๐ น.	๑๘.๐๐ น.	ดับไฟ CB ๑๑๕ kV ๑YB-๐๑ และ Main Bus๒ ๑๑๕ kV	ดับไฟ ๑ วัน	
๓	๔YB-๐๑ และ Bus ๑ ๑๑๕ kV	๕ พ.ค. ๖๘ ถึง ๙ พ.ค. ๖๘	๐๘.๐๐ น.	๑๘.๐๐ น.	ดับไฟ CB ๑๑๕ kV ๔YB-๐๑ และ Main Bus๑ ๑๑๕ kV	ดับไฟต่อเนื่อง ๕ วัน	
๔	๔YB-๐๑ และ Bus ๒ ๑๑๕ kV	๑๐ พ.ค. ๖๘	๐๘.๐๐ น.	๑๘.๐๐ น.	ดับไฟ CB ๑๑๕ kV ๔YB-๐๑ และ Main Bus๒ ๑๑๕ kV	ดับไฟ ๑ วัน	
๕	๒YB-๐๑ และ Bus ๑ ๑๑๕ kV	๑๒ พ.ค. ๖๘ ถึง ๑๖ พ.ค. ๖๘	๐๘.๐๐ น.	๑๘.๐๐ น.	ดับไฟ CB ๑๑๕ kV ๒YB-๐๑ และ Main Bus๑ ๑๑๕ kV	ดับไฟต่อเนื่อง ๕ วัน และ ขอตัดสายส่ง ๑๑๕ kV	
๖	๒YB-๐๑ และ Bus ๒ ๑๑๕ kV	๑๗ พ.ค. ๖๘	๐๘.๐๐ น.	๑๘.๐๐ น.	ดับไฟ CB ๑๑๕ kV ๒YB-๐๑ และ Main Bus๒ ๑๑๕ kV	ดับไฟ ๑ วัน และ ขอตัด สายส่ง ๑๑๕ kV	
๗	๓YB-๐๑ และ Bus ๑ ๑๑๕ kV	๑๙ พ.ค. ๖๘ ถึง ๒๓ พ.ค. ๖๘	๐๘.๐๐ น.	๑๘.๐๐ น.	ดับไฟ CB ๑๑๕ kV ๓YB-๐๑ และ Main Bus๑ ๑๑๕ kV	ดับไฟต่อเนื่อง ๕ วัน และ ขอตัดสายส่ง ๑๑๕ kV	
๘	๓YB-๐๑ และ Bus ๒ ๑๑๕ kV	๒๔ พ.ค. ๖๘	๐๘.๐๐ น.	๑๘.๐๐ น.	ดับไฟ CB ๑๑๕ kV ๓YB-๐๑ และ Main Bus๒ ๑๑๕ kV	ดับไฟ ๑ วัน และ ขอตัด สายส่ง ๑๑๕ kV	
๙	BYB-๐๑ และ Bus ๑ ๑๑๕ kV	๒๖ พ.ค. ๖๘ ถึง ๒๙ พ.ค. ๖๘	๐๘.๐๐ น.	๑๘.๐๐ น.	ดับไฟ CB ๑๑๕ kV BYB-๐๑ และ Main Bus๑ ๑๑๕ kV	ดับไฟต่อเนื่อง ๔ วัน	
๑๐	BYB-๐๑ และ Bus ๒ ๑๑๕ kV	๓๐ พ.ค. ๖๘	๐๘.๐๐ น.	๑๘.๐๐ น.	ดับไฟ CB ๑๑๕ kV BYB-๐๑ และ Main Bus๒ ๑๑๕ kV	ดับไฟ ๑ วัน	


พื้นที่ที่มีผู้ใช้ไฟได้รับผลกระทบ(ไฟดับ).....

ผู้ประสานงานการดับไฟ ชื่อ.....นายณพดล ดิลลิต.....ตำแหน่ง.....วศก.๗.....โทร.....๐๘๕-๕๐๖๖๓๘๘.....

พื้นที่ ที่ขอดับไฟปฏิบัติงานมีสายเคเบิลใยแก้วนำแสงของ กฟผ. (หากมีโอกาสชำรุด ผศส.กตส.(ก.๓) จะไปตรวจสอบก่อนปฏิบัติงาน)

๑. ☐ มีสายเคเบิลใยแก้วนำแสง ๑.๑ ☐ มีโอกาสชำรุด ๑.๒ ☐ ไม่มีโอกาสชำรุด

๒. ☒ ไม่มีสายเคเบิลใยแก้วนำแสง

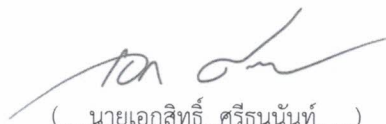

(นายเอกสิทธิ์ ศรีธรรณันท์)

ตำแหน่ง.....อก.สฟ.(ก๓)

๙ 1๖๐ ๐๘

สำหรับแผนกควบคุมการจ่ายไฟ (ผคฟ.) กฟผ.๓

เรียน อก.ปป.(ก๓)

ผคฟ. พิจารณาแล้วเห็นควร

☒ อนุมัติให้ดับไฟตามคำขอข้อ ๘ ฟีดเดอร์ 115 จาก 8AL34B-01 Bus 115 ถึง DDE

ในวันที่ ๒๔ ก.ค. ๒๕๖๘ ตั้งแต่เวลา ๖.๐๐ น. ถึง ๑๘.๐๐ น. ตามใบสั่งทำสวิตซ์เลขที่ 129/2568

☐ อนุมัติให้ดับไฟตามคำขอข้อ.....ฟีดเดอร์.....จาก.....ถึง.....

ในวันที่.....ตั้งแต่เวลา.....น. ถึง.....น. ตามใบสั่งทำสวิตซ์เลขที่.....

พนักงานศูนย์ฯ นาย น.ส.จิรา พงษ์ศิริ ประสานงานการขอดับไฟกับ ทง.พหอล ดิลลิต



(นางสาวจิรา พงษ์ศิริ
วศก. 5 ททพ.๔.คฟ)

สำหรับผู้อนุมัติ

ที่ ก.๓ กปป.(คฟ.)

เรียน ผจก.

อก.สฟ.(ก๓), อก.วว.(ก๓)

อนุมัติ และแจ้ง จป. เพื่อตรวจสอบความปลอดภัย

พร้อมทั้งลงข้อมูลแจ้งแผนดับไฟลงใน www.pea.co.th

ขั้นตอนการสวิตซ์ 2 แผ่น

แผนผังแนบ - แผ่น

ผจพ. 1 (สถานี บางปลา ๘๘๑)

เพื่อทราบ และจัดพนักงานเข้าปฏิบัติงานร่วมกับศูนย์ฯ นครปฐม

ตั้งแต่วันที่ ๖.๓๐ น. เป็นต้นไป จนกว่างานจะแล้วเสร็จ


(นายเลอพงศ์ แก่นจันทร์)

รท.ปป.(ก๓) ปฏิบัติงานแทน อก.ปป.(ก๓)


(นายเลอพงศ์ แก่นจันทร์)

รท.ปป.(ก๓) ปฏิบัติงานแทน อก.ปป.(ก๓)

ทผ.	เลอพงศ์ ๙ เม.ย. ๖๘
วศก.	ณพดล ๙ เม.ย. ๖๘


ใบสั่งทำสวิตชิง

1. สถานที่ทำงาน	สถานีฯ บางปลา (BAL)					
2. กำหนดวันที่ทำงาน	24 พ.ค. 68	เวลา	08.00 น.	ถึง	เวลา	18.00 น.
3. ผู้ขอทำงาน	กสฟ.(ก3)	งานที่ทำ	Overhual GIS 115 kV		ตามใบขอปฏิบัติงาน 129/68	
4. เตรียมการสวิตชิงโดย	นางสาวพิชยา พงษ์ศิริ				วันที่	15 พฤษภาคม 2568
5. ตรวจสอบสวิตชิงโดย					วันที่	15 พฤษภาคม 2568
6. อนุมัติสวิตชิงโดย					วันที่	15 พฤษภาคม 2568
7. สั่งทำสวิตชิงโดย	1. นายศุภสวัสดิ์,นายอนุสรณ์,นายวรรณพงษ์,นายมนโฆ					(กะ1 00.00 น. - 08.00 น.)
	2. นายพิรภัทร,นายขุนทอง,นายนครินทร์,นายพนิต					(กะ2 08.00 น. - 16.00 น.)
	3. น.ส.พิชยา,นายณัฐกาญจน์,นางสาวสุกษชา,นายสามารถ,นายศักดิ์สิทธิ์					(กะ3 16.00 น. - 24.00 น.)

ที่	รหัสอุปกรณ์	สภาพอุปกรณ์ ปกติก่อน ดำเนินการ	ดำเนินการ	เวลา	ผู้ดำเนินการ	ผู้สั่งการ	หมายเหตุ
งานที่ทำ : วันที่ 24 พ.ค. 2568 ดับไฟเบรกเกอร์ 115 เควี รหัส BAL03YB-01 และ Main Bus 115 kV Bus2							
ตรวจสอบสายส่ง 115 kV ในไลน์ BAL03YB-01 มีการปลด DDE ออกทั้งสามเฟสแล้ว (ที่แจ้งแจ้งว่าปลด DDE วันที่ 18 พ.ค) และเชื่อม DDE กลับในวันที่ 25 พ.ค. 2568							
1	ตรวจสอบสถานะอุปกรณ์ป้องกันและตัดตอนก่อนทำการ Switching						
2	ตรวจสอบสถานะเบรกเกอร์ 115 kV รหัส BAL03YB-01 และใบมีด 115 kV รหัส BAL03YS-02,03 อยู่สถานะ "ปลด"						
3	BAL02YB-01	"On" Auto Reclose	"Off" Auto Reclose		BAL		- เบรกเกอร์ 115 เควี
4	ย้ายโหลด BAL01,02,04YB-01 ไปรับไฟจาก Main Bus 2 115kV						
5	BALBYS-01	ปลด	สับ		BAL		- ใบมีด 115 เควี
6	BALBYS-02	ปลด	สับ		BAL		- ใบมีด 115 เควี
7	BALBYB-01	ปลด	สับ		BAL		- เบรกเกอร์ 115 เควี
8	BAL01YS-01	ปลด	สับ		BAL		- ใบมีด 115 เควี
9	BAL01YS-02	สับ	ปลด		BAL		- ใบมีด 115 เควี
10	BAL02YS-01	ปลด	สับ		BAL		- ใบมีด 115 เควี
11	BAL02YS-02	สับ	ปลด		BAL		- ใบมีด 115 เควี
12	BAL04YS-01	ปลด	สับ		BAL		- ใบมีด 115 เควี
13	BAL04YS-02	สับ	ปลด		BAL		- ใบมีด 115 เควี
14	เมื่อพร้อมดับไฟ Main Bus 2 115kV เวลา 08.00 น.						
15	BALBYB-01	สับ	ปลด		BAL		- เบรกเกอร์ 115 เควี
16	BALBYS-01	สับ	ปลด		BAL		- ใบมีด 115 เควี
17	BALBYS-02	สับ	ปลด		BAL		- ใบมีด 115 เควี
18	แจ้งพื้นที่ดับไฟ กสฟ.(ก3) รับทราบ และให้ Test ไฟ ลงข้อมูล We Safe แล้วให้ปฏิบัติงานได้						
19	BAL02YB-01	"Off" Auto Reclose	"On" Auto Reclose		BAL		- เบรกเกอร์ 115 เควี

[illegible]

Shut Down Plan on sigle line diagram

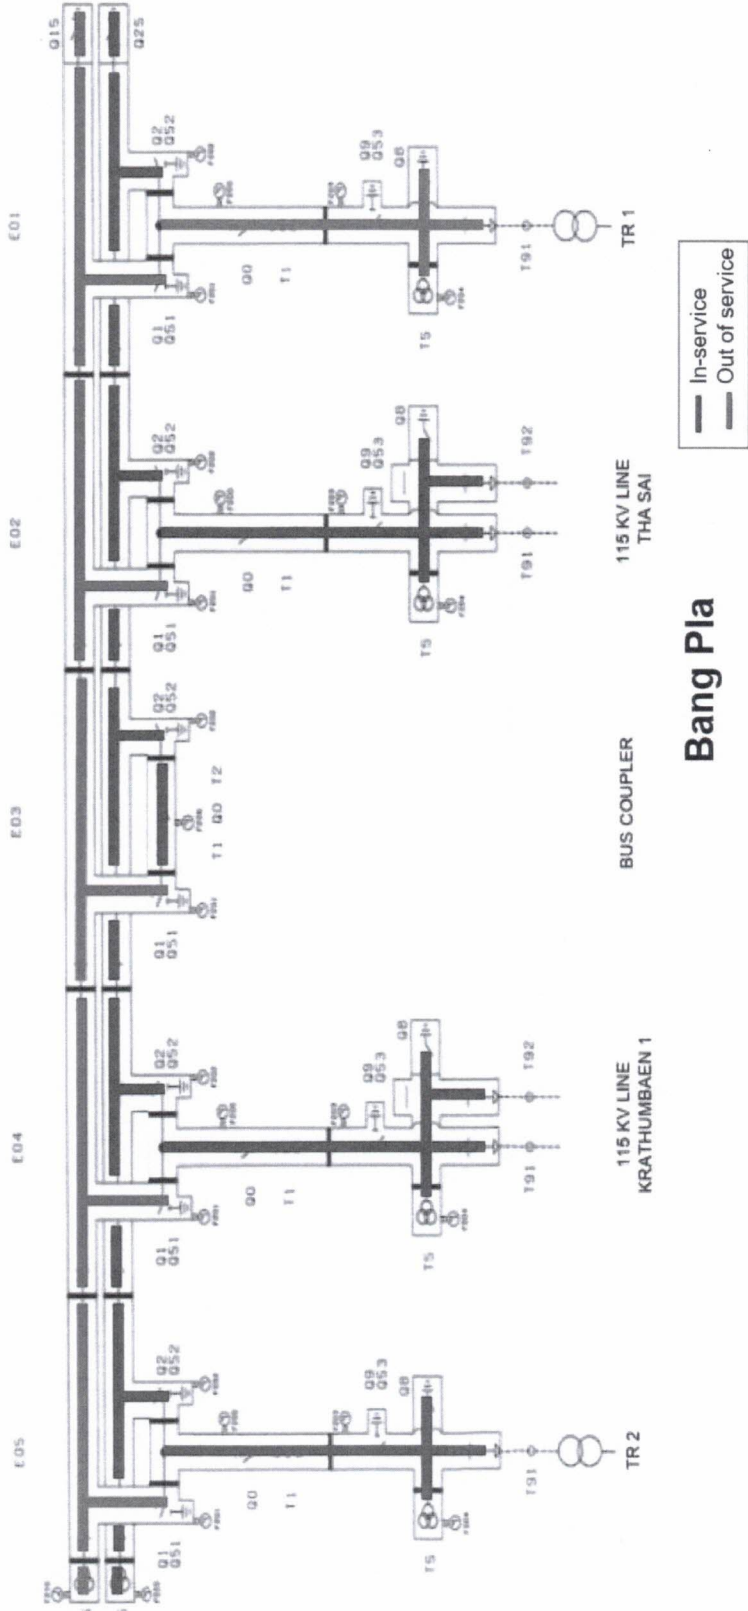


Task Name	Start	Finish	Equipment Status											
			FES B1	BYG-01	BYG-02	BYG-01	BYG-02	1YS-01	1YS-02	1YG-01	1YS-02	1YG-02	1YB-01	1YB-02
Bang Pla	30-Apr-25	30-May-25	FES B1	BYG-01	BYG-02	FES B2	BYG-02	1YS-01	1YS-02	1YG-01	1YS-02	1YG-02	1YB-01	1YB-02
1YB-01 /// Bay Transformer 1	28-Apr-25	2-May-25	FES B1	BYG-01	BYG-02	FES B2	BYG-02	1YS-01	1YS-02	1YG-01	1YS-02	1YG-02	1YB-01	1YB-02
	3-May-25	3-May-25	FES B1	BYG-01	BYG-02	FES B2	BYG-02	1YS-01	1YS-02	1YG-01	1YS-02	1YG-02	1YB-01	1YB-02
			DS B1	1YG-01	1YS-01	DS B2	1YS-01	1YS-02	1YS-02	DS B3	1YS-03	1YG-03	ES 3	1YG-04
			ES B1	1YG-01	1YS-01	ES B2	1YS-01	1YS-02	1YS-02	ES B3	1YS-03	1YG-03	FES	1YG-04

OFF / OPEN
ON / CLOSE

Shut Down Plan on sigle line diagram

3 May 2025

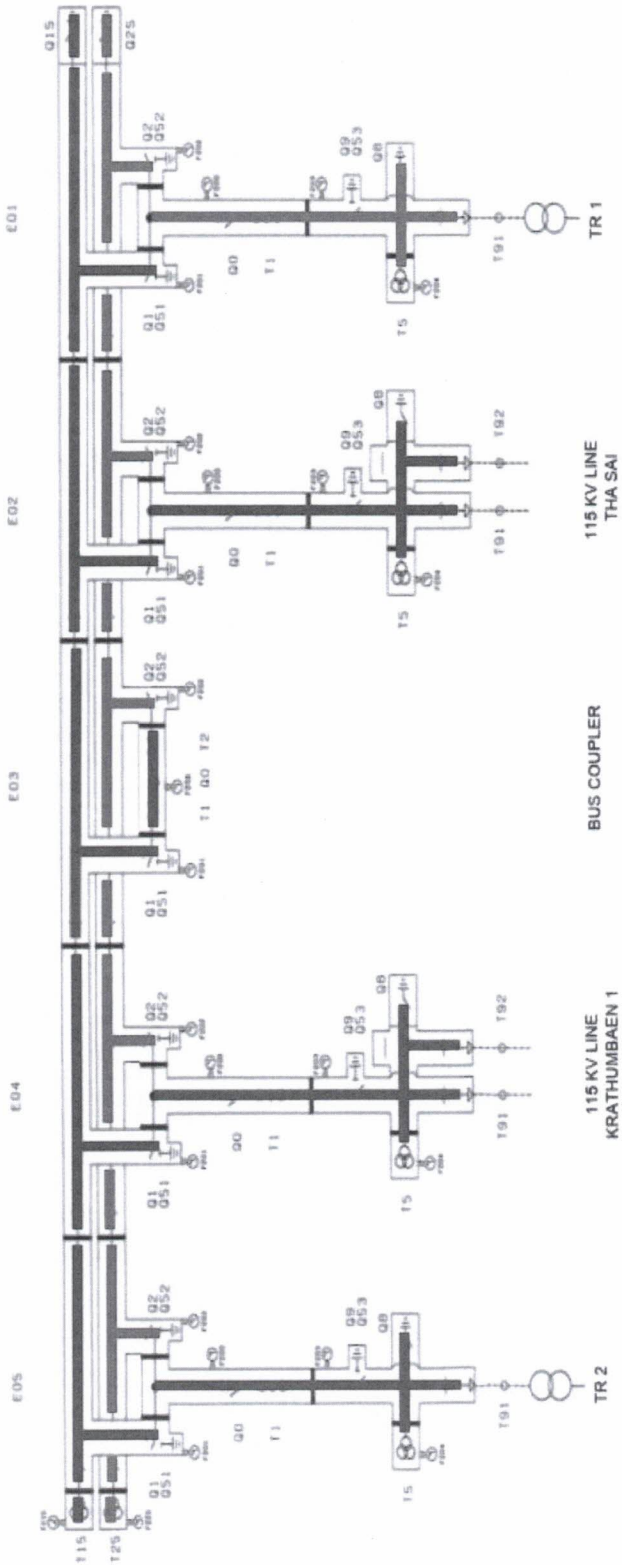


Bang Pla

Task Name	Start	Finish	Equipment Status									
			FES B1	FES B2	DS B1	DS B2	ES B2	CB	DS 3	ES 3	FES	
Bang Pla 1YB-01 // Bay Transformer 1	30-Apr-25	30-May-25	FES B1	FES B2	DS B1	DS B2	ES B2	CB	DS 3	ES 3	FES	
	28-Apr-25	2-May-25	BYG-01	BYG-02	1YS-01	1YG-02	1YG-02	1YB-01	1YS-03	1YG-03	1YG-04	
	3-May-25	3-May-25	BYG-01	BYG-02	1YS-01	1YS-02	1YG-02	1YB-01	1YS-03	1YG-03	1YG-04	

OFF / OPEN
ON / CLOSE

Shut Down Plan on sigle line diagram

5 - 9 May 2025

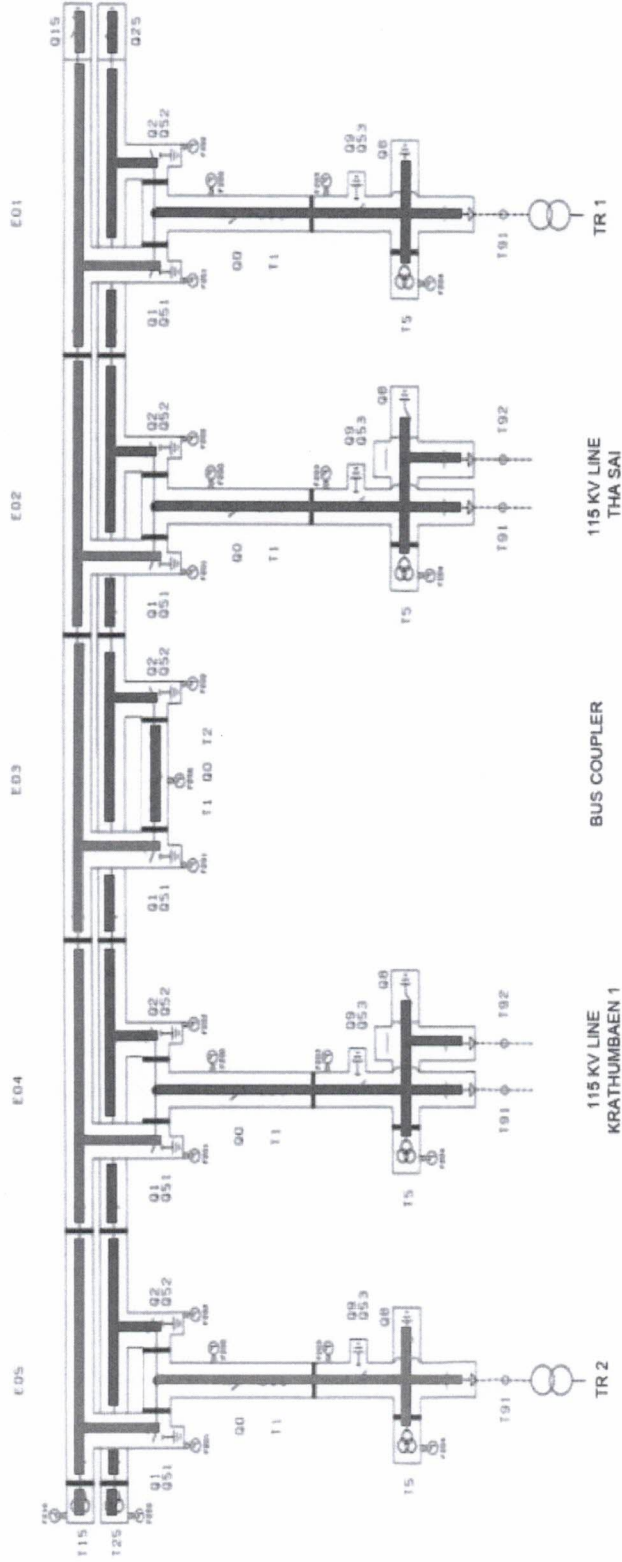

Bang Pla


— In-service
- - - Out of service

Task Name	Start	Finish	Equipment Status											
			FES B1	FES B2	DS B1	ES B1	DS B2	ES B2	CB	DS 3	ES 3	FES		
Bang Pla 4VB-01 // Bay Transformer 2	30-Apr-25	30-May-25	FES B1	FES B2	DS B1	ES B1	DS B2	ES B2	CB	DS 3	ES 3	FES	4YG-01	4YG-04
	5-May-25	9-May-25	BYG-01	BYG-02	4YS-01	4YG-01	4YS-02	4YG-02	4YB-01	4YS-03	4YG-03	4YG-04	4YG-01	4YG-04
	10-May-25	10-May-25	BYG-01	BYG-02	4YS-01	4YG-01	4YS-02	4YG-02	4YB-01	4YS-03	4YG-03	4YG-04	4YG-01	4YG-04

OFF / OPEN
ON / CLOSE

Shut Down Plan on sigle line diagram

10 May 2025

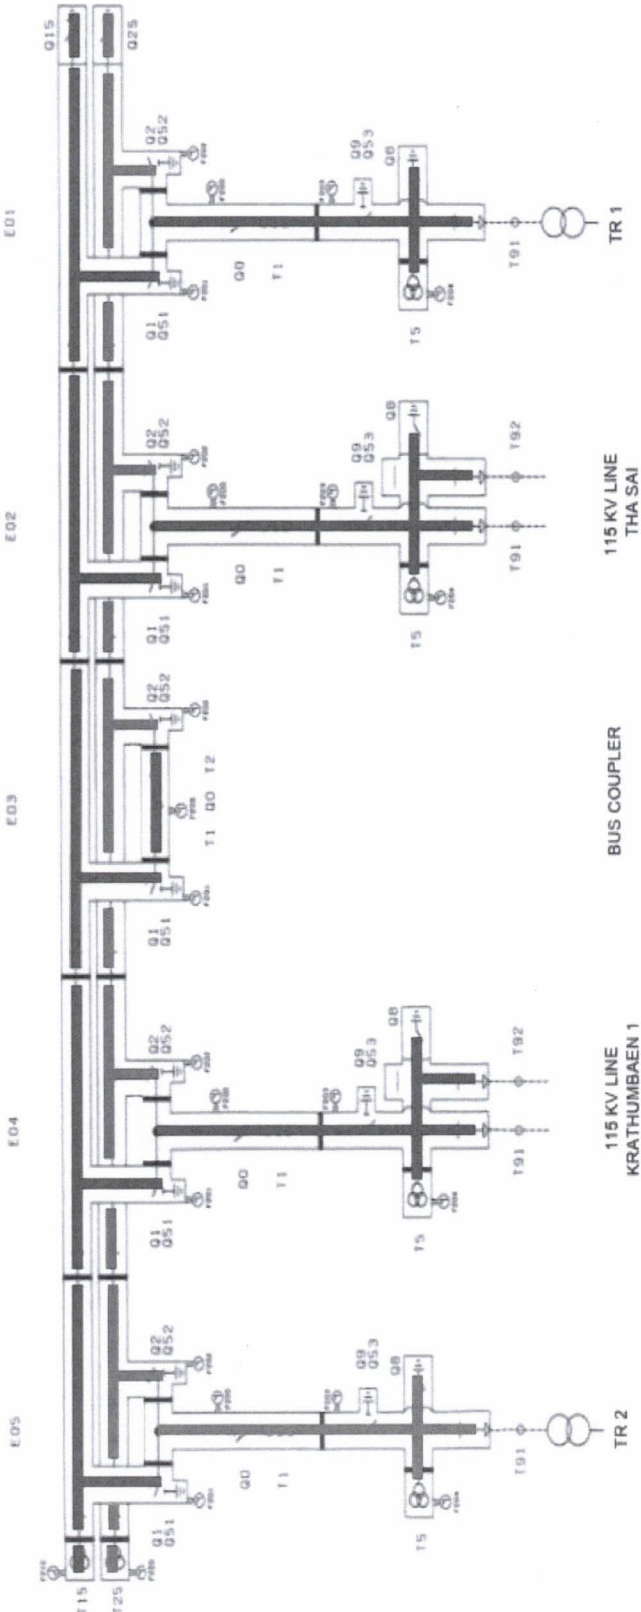


Bang Pla

Task Name	Start	Finish	Equipment Status											
			FES B1	FES B2	DS B1	ES B1	DS B2	ES B2	CB	DS 3	ES 3	FES		
Bang Pla 4YB-01 // Bay Transformer 2	30-Apr-25	30-May-25	FES B1	FES B2	DS B1	ES B1	DS B2	ES B2	CB	DS 3	ES 3	FES		
	5-May-25	9-May-25	BYG-01	BYG-02	4YS-01	4YG-01	4YS-02	4YG-02	4YB-01	4YS-03	4YG-03	4YG-04		
	10-May-25	10-May-25	BYG-01	BYG-02	4YS-01	4YG-01	4YS-02	4YG-02	4YB-01	4YS-03	4YG-03	4YG-04		

OFF / OPEN
ON / CLOSE

Shut Down Plan on sigle line diagram

12 - 16 May 2025

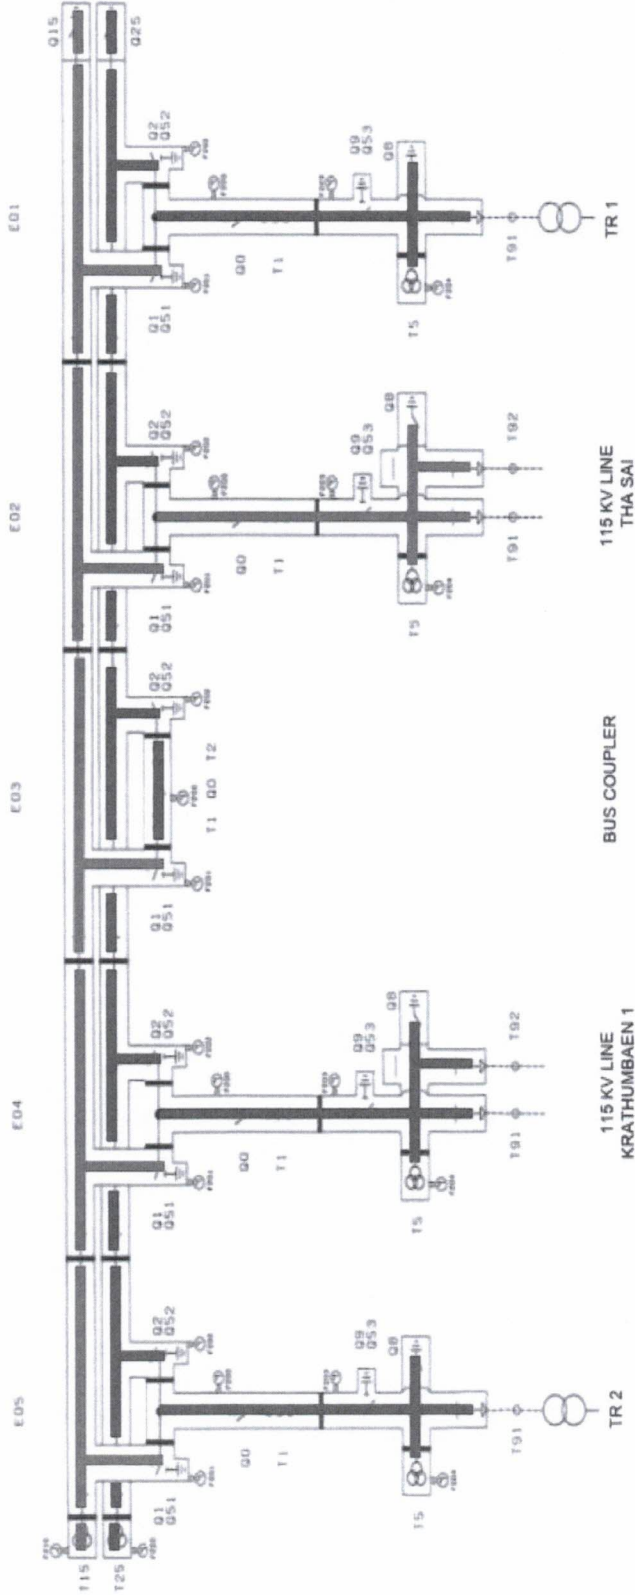

— In-service
— Out of service


Bang Pla

Task Name	Start	Finish	Equipment Status									
			FES B1	FES B2	DS B1	ES B1	DS B2	ES B2	CB	DS 3	ES 3	FES
Bang Pla	30-Apr-25	30-May-25	FES B1	FES B2	DS B1	ES B1	DS B2	ES B2	CB	DS 3	ES 3	FES
2YB-01 // Bay Line 1 (Tha Sai)	12-May-25	16-May-25	BYG-01	BYG-02	2YS-01	2YG-01	2YS-02	2YG-02	2YB-01	2YS-03	2YG-03	2YG-04
	17-May-25	17-May-25	BYG-01	BYG-02	2YS-01	2YG-01	2YS-02	2YG-02	2YB-01	2YS-03	2YG-03	2YG-04

OFF / OPEN
ON / CLOSE

Shut Down Plan on sigle line diagram

17 May 2025

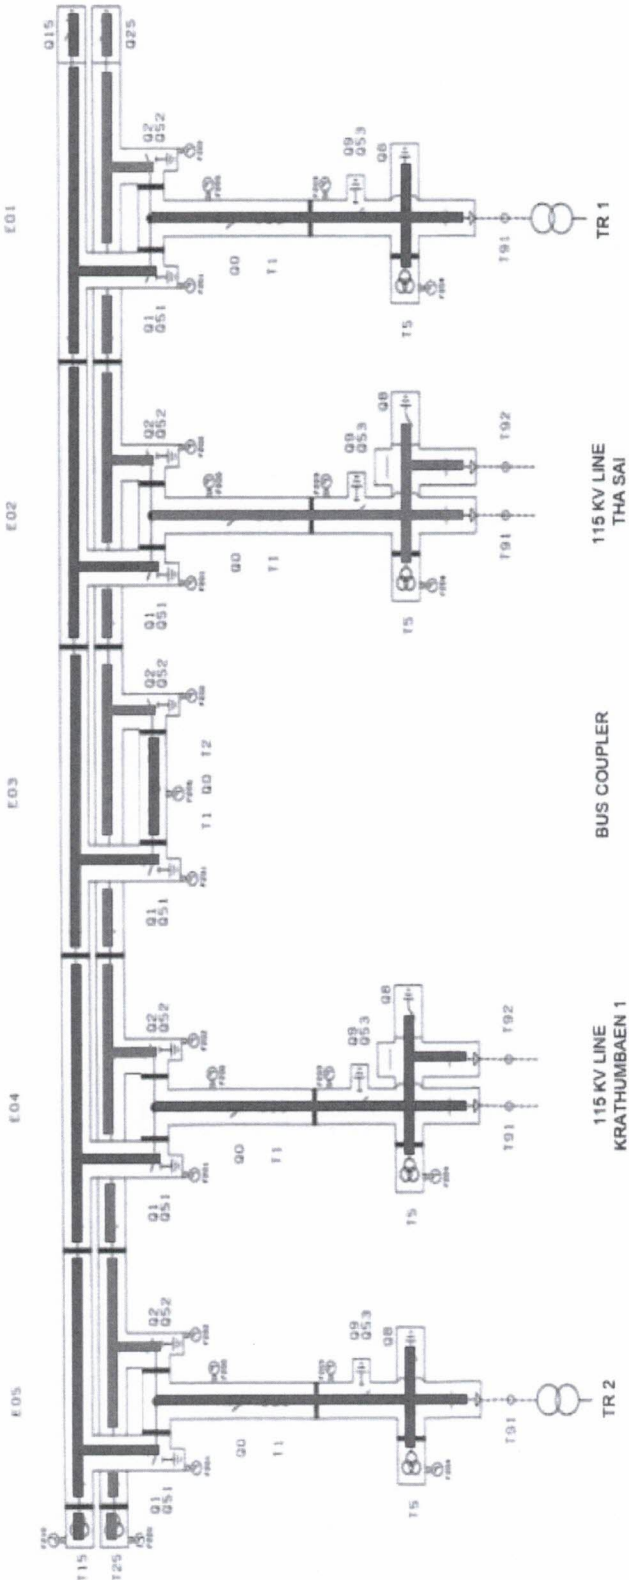

— In-service
- - - Out of service


Bang Pla

Task Name	Start	Finish	Equipment Status											
			DS B1	ES B1	DS B2	ES B2	CB	DS 3	ES 3	FES	DS 3	ES 3	DS 3	ES 3
Bang Pla	30-Apr-25	30-May-25	FES B1	FES B2	FES B1	FES B2	CB	DS 3	ES 3	FES	DS 3	ES 3	DS 3	ES 3
2YB-01 // Bay Line 1 (Tha Sai)	12-May-25	16-May-25	BYG-01	BYG-02	2YS-01	2YS-02	2YB-01	2YS-03	2YB-03	2YB-04	2YS-03	2YB-03	2YB-03	2YB-04
	17-May-25	17-May-25	BYG-01	BYG-02	2YS-01	2YS-02	2YB-01	2YS-03	2YB-03	2YB-04	2YS-03	2YB-03	2YB-03	2YB-04

OFF / OPEN
ON / CLOSE

Shut Down Plan on sigle line diagram

19 - 23 May 2025

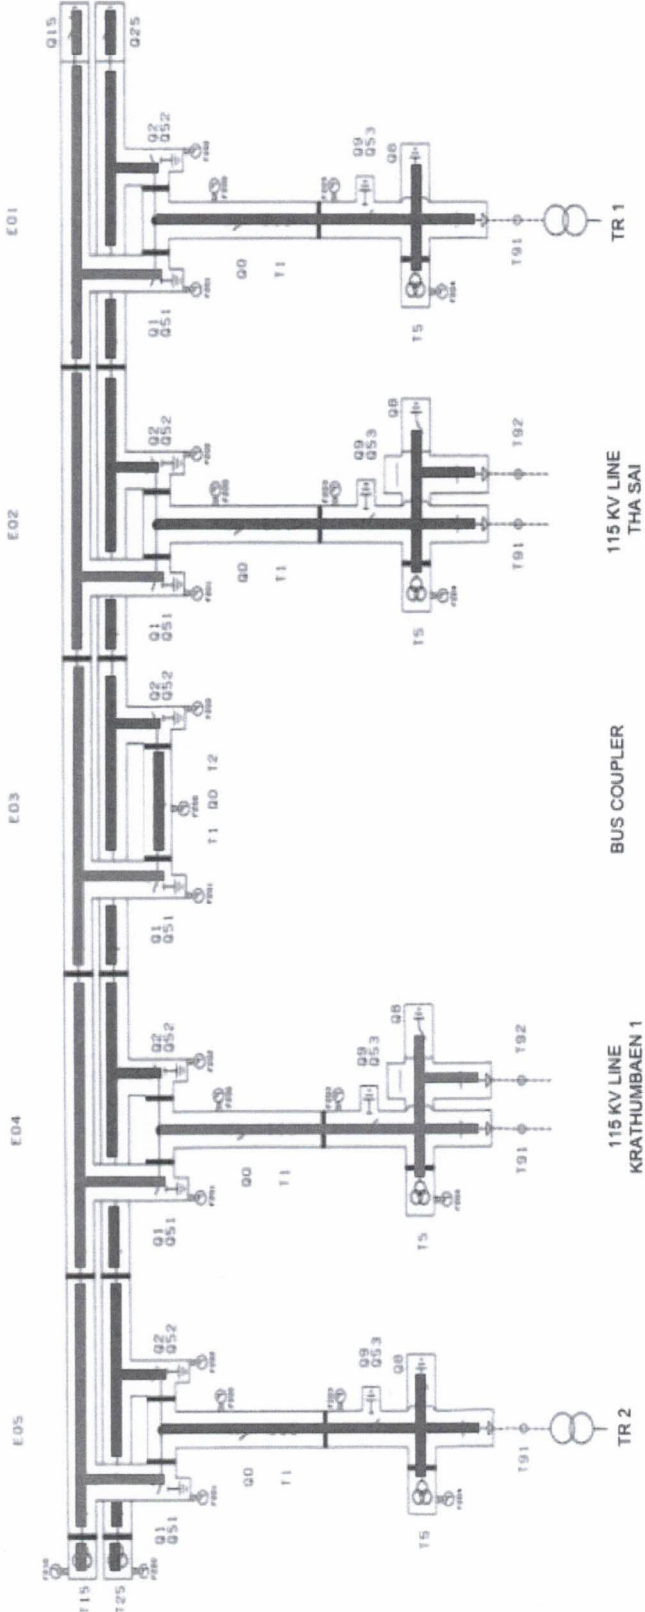

— In-service
— Out of service


Bang Pla

Task Name	Start	Finish	Equipment Status									
			FES B1	FES B2	DS B1	ES B1	DS B2	ES B2	CB	DS 3	ES 3	FES
Bang Pla	30-Apr-25	30-May-25	FES B1	FES B2	DS B1	ES B1	DS B2	ES B2	CB	DS 3	ES 3	FES
3YB-01 // Bay Line 2 (Krathumbaen 1)	19-May-25	23-May-25	BYG-01	BYG-02	3YS-01	3YG-01	3YS-02	3YG-02	3YB-01	3YS-03	3YG-03	3YG-04
	24-May-25	24-May-25	BYG-01	BYG-02	3YS-01	3YG-01	3YS-02	3YG-02	3YB-01	3YS-03	3YG-03	3YG-04

OFF / OPEN
ON / CLOSE

Shut Down Plan on sigle line diagram

24 May 2025

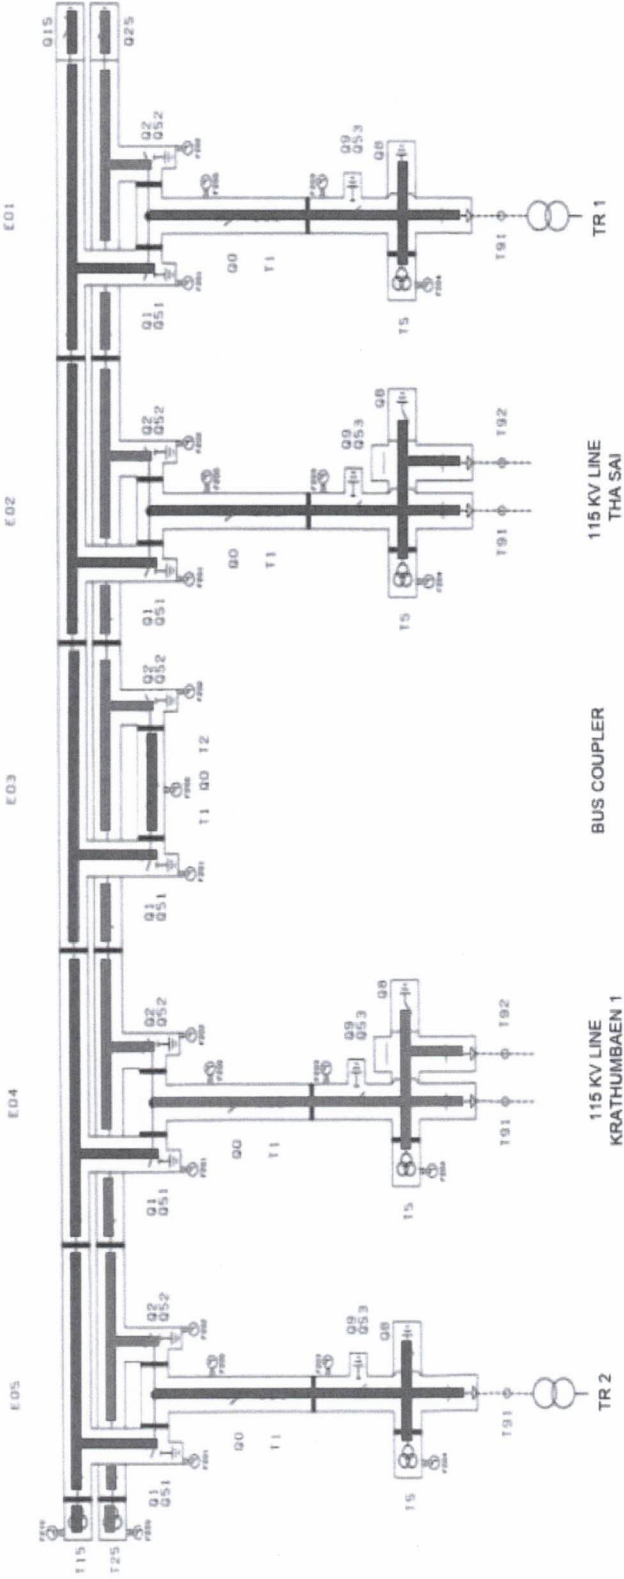


Bang Pla

Task Name	Start	Finish	Equipment Status											
			OFF / OPEN											
			ON / CLOSE											
Bang Pla	30-Apr-25	30-May-25	FES B1	FES B2	DS B1	ES B1	DS B2	ES B2	CB	DS 3	ES 3	FES		
3YB-01 /// Bay Line 2 (Krathumbaen 1)	19-May-25	23-May-25	BYG-01	BYG-02	3YB-01	3YB-02	3YB-03	3YB-04						
	24-May-25	24-May-25	BYG-01	BYG-02	3YB-01	3YB-02	3YB-03	3YB-04						

Shut Down Plan on sigle line diagram

26-29 May 2025

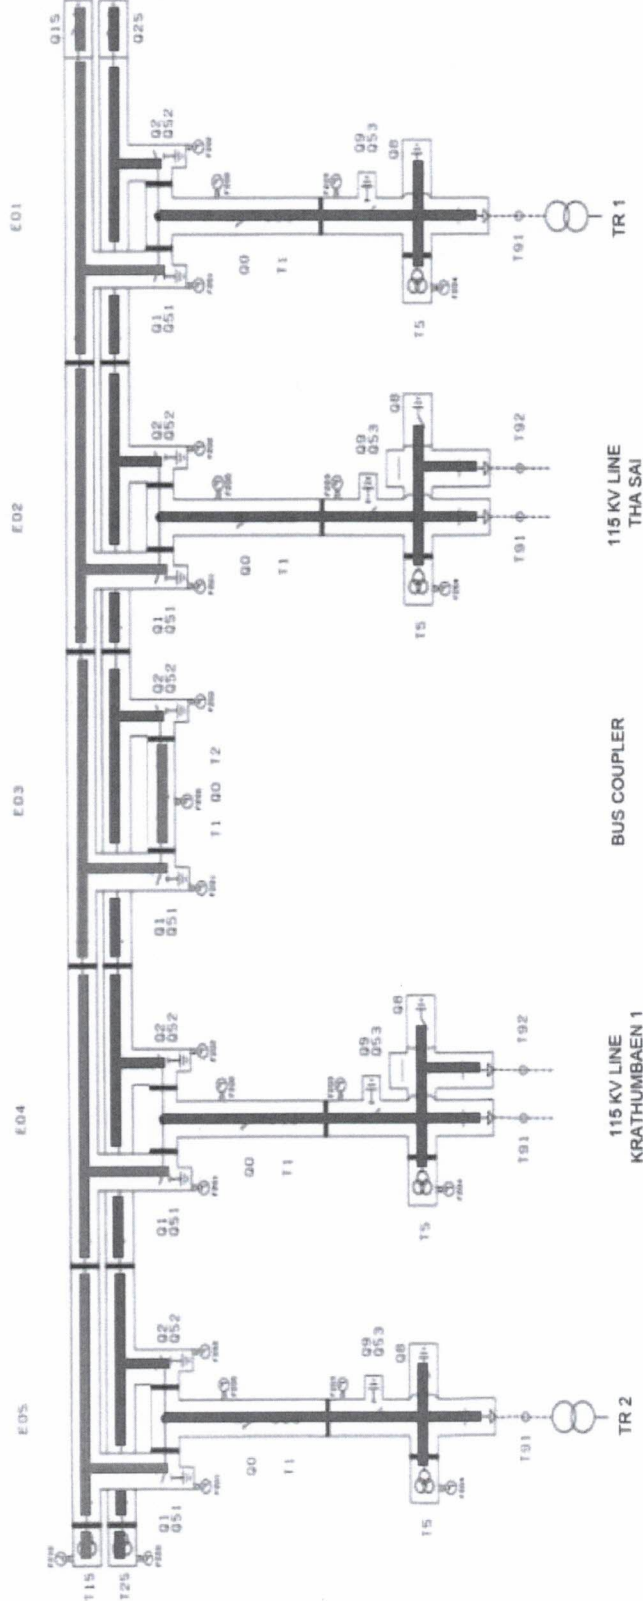

Bang Pla


— In-service
- - - Out of service

Task Name	Start	Finish	Equipment Status									
			FES B1	FES B2	DS B1	ES B1	DS B2	ES B2	CB	DS 3	ES 3	FES
Bang Pla BYB-01 /// Bay Coupler	30-Apr-25	30-May-25	FES B1	FES B2	DS B1	ES B1	DS B2	ES B2	CB	DS 3	ES 3	FES
	26-May-25	29-May-25	BYG-01	BYG-02	BYG-01	BYG-03	BYG-02	BYG-04	BYB-01			
	30-May-25	30-May-25	BYG-01	BYG-02	BYG-01	BYG-03	BYG-02	BYG-04	BYB-01			

OFF / OPEN
ON / CLOSE

Shut Down Plan on sigle line diagram

30 May 2025

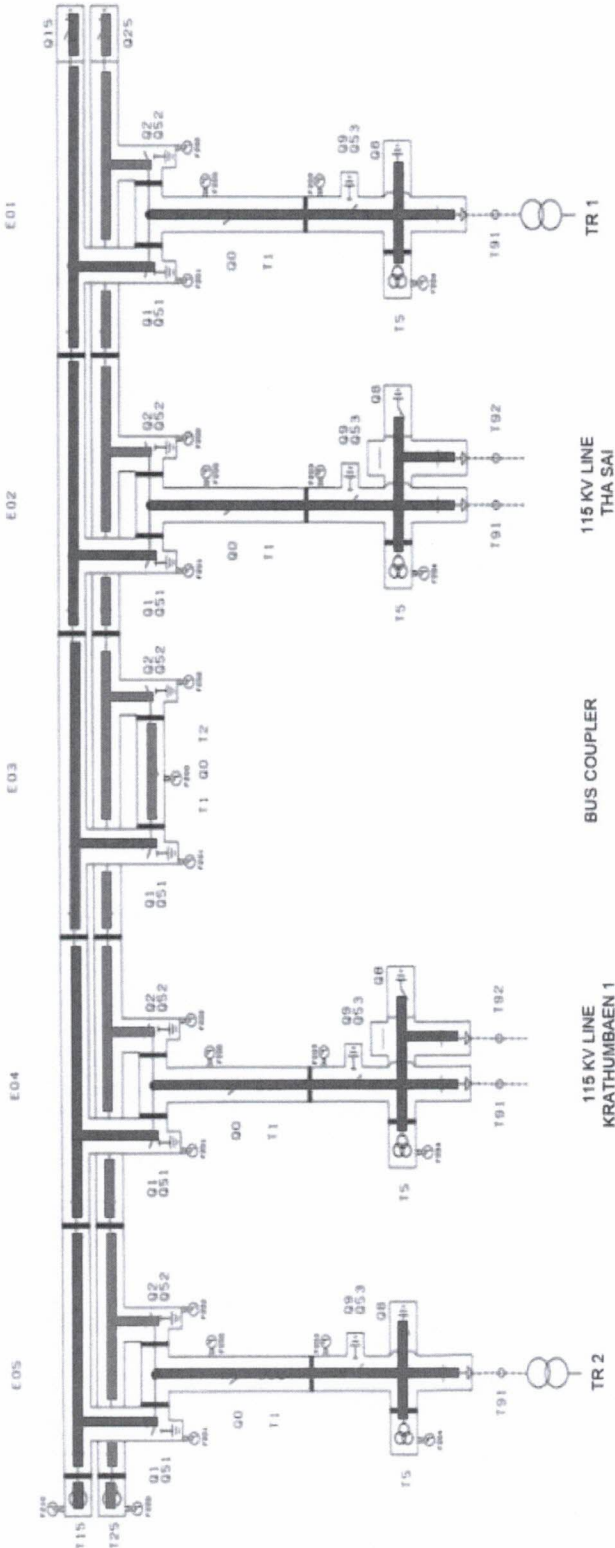

Bang Pla

Task Name	Start	Finish	Equipment Status									
			FES B1	FES B2	DS B1	ES B1	DS B2	ES B2	CB	DS 3	ES 3	FES
Bang Pla BYB-01 /// Bay Coupler	30-Apr-25	30-May-25	FES B1	FES B2	DS B1	ES B1	DS B2	ES B2	CB	DS 3	ES 3	FES
	26-May-25	29-May-25	BYG-01	BYG-02	BYG-01	BYG-03	BYG-02	BYG-04	BYB-01			
	30-May-25	30-May-25	BYG-01	BYG-02	BYG-01	BYG-03	BYG-02	BYG-04	BYB-01			

OFF / OPEN
ON / CLOSE