



วิทยุขอตัดไฟ

การไฟฟ้าส่วนภูมิภาค
PROVINCIAL ELECTRICITY AUTHORITY

เลขที่ ก.๓.สปร.(ปบ.) **00893**
ชื่อผู้รับ นายพัทธนันท์ พิชิตสุวรรณมงคล
ชื่อผู้ส่ง นายวณภูมิ บำรุงศรี


วันที่ ๖ มีนาคม ๒๕๖๘
ตำแหน่ง อก.ปบ.(ก.๓)
ตำแหน่ง รจก.(ท.)ปฏิบัติงานแทน ผจก.กฟส.สามพราน

ด้วยการไฟฟ้า สามพราน จะขอตัดไฟเพื่อปฏิบัติงาน เพื่อ ดับไฟขยายเขตแรงสูง ๒๒kV ใน ช.แสงเพชร ตามแผนผังสังเขป
แนบ จำนวน ๑ แผ่น ดังนี้

ที่	ฟีดเดอร์	วัน/เดือน/ปี	ตั้งแต่เวลา	ถึงเวลา	ลักษณะงาน/บริเวณ	จาก	ถึง	ผู้ควบคุมงาน
๑	SAB๐๙	๑๔ มี.ค.๖๘	๐๘.๓๐	๑๖.๓๐	ดับไฟขยายเขตแรงสูง ๒๒kV ใน ช.แสงเพชร	Disch ค.ร้านคาร์แคร์	-จุด ปลด DDE หน้า บ.S&K	ประเมศวร์ หนูเชื้อเวียง ๐๙๒-๘๙๔๔๙๙๕

พื้นที่ที่มีผู้ใช้ไฟได้รับผลกระทบ(ไฟดับ) ใน ช.แสงเพชร ช่วง ช.สามพราน๑๒/๔ - ช.สามพราน๑๒/๑๕
ผู้ประสานงานการดับไฟ ชื่อ นายนิพนธ์ ผูกฉิม ตำแหน่ง ช.ผ.ปบ. โทร ๐๘๖-๓๑๗๗๗๖๑
พื้นที่ ที่ขอตัดไฟปฏิบัติงานมีสายเคเบิลโยงแก้วนำแสงของ กฟภ. (หากมีโอกาสชำรุด ผศส.กรส.(ก.๓) จะไปตรวจสอบก่อนปฏิบัติงาน)

- ๑. มีสายเคเบิลโยงแก้วนำแสง ๑.๑ มีโอกาสชำรุด ๑.๒ ไม่มีโอกาสชำรุด
- ๒. ไม่มีสายเคเบิลโยงแก้วนำแสง
- ๓. พิกัดพื้นที่ดับไฟ
 - ๓.๑ เริ่มต้น Lat : ๑๓.๗๕๐๑๔ Long : ๑๐๐.๒๒๒๔๘
 - ๓.๒ สิ้นสุด Lat : ๑๓.๗๕๐๒ Long : ๑๐๐.๒๒๒๑๙

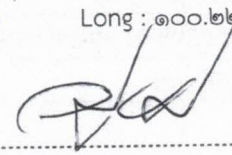
ลงชื่อ 
(นายวณภูมิ บำรุงศรี)

รจก.(ท.)ปฏิบัติงานแทน ผจก.กฟส.สามพราน

สำหรับแผนกควบคุมการจ่ายไฟ (ผคฟ.) กฟภ.๓
เรียน อก.ปบ.(ก.๓)

ผคฟ. พิจารณาแล้วเห็นควร

- อนุมัติให้ดับไฟตามคำขอข้อ 1 ฟีดเดอร์ SAB๐9 จาก Disch ค.ร้านคาร์แคร์ ถึง DDE หน้า บ. S&K
ในวันที่ 14 มี.ค. 68 ตั้งแต่เวลา 08:30 น. ถึง 16:30 น. ตามใบสั่งทำสวิตซ์ชิงเลขที่ 451/2568
 - อนุมัติให้ดับไฟตามคำขอข้อ..... ฟีดเดอร์..... จาก..... ถึง.....
ในวันที่..... ตั้งแต่เวลา..... น. ถึง..... น. ตามใบสั่งทำสวิตซ์ชิงเลขที่.....
 - อนุมัติให้ดับไฟตามคำขอข้อ..... ฟีดเดอร์..... จาก..... ถึง.....
ในวันที่..... ตั้งแต่เวลา..... น. ถึง..... น. ตามใบสั่งทำสวิตซ์ชิงเลขที่.....
 - อนุมัติให้ดับไฟตามคำขอข้อ..... ฟีดเดอร์..... จาก..... ถึง.....
ในวันที่..... ตั้งแต่เวลา..... น. ถึง..... น. ตามใบสั่งทำสวิตซ์ชิงเลขที่.....
- พนักงานศูนย์ฯ นาย บุษทอง อหิณ ประสานงานการขอตัดไฟกับ นาย นิพนธ์ ผูกฉิม


(นายนิพนธ์ ผูกฉิม)
๐๙๐.๗๓๗๗.๗๖๗

สำหรับผู้อนุมัติ

ที่ ก.๓ กปบ.(คฟ.)
เรียน ผจก. กฟส. สามพราน
อก.บช.(ก.๓), อก.วว.(ก.๓)



ขั้นตอนการสวิตซ์ชิง 2 แผ่น
แผนผังแนบ 1 แผ่น

อนุมัติ และแจ้ง จป. เพื่อตรวจสอบความปลอดภัย,
พร้อมทั้งลงข้อมูลแจ้งแผนดับไฟลงใน www.pea.co.th

ผจก. (สถานี.....)
เพื่อทราบ และจัดพนักงานเข้าปฏิบัติงานร่วมกับศูนย์
นครปฐม ตั้งแต่เวลา.....น.เป็นต้นไป จนกว่างานจะแล้วเสร็จ

(นายเลอพงศ์ แก่นจันทร์)
รก.ปบ.(ก3) ปฏิบัติงานแทน อก.ปบ.(ก3)


หน้าที 1 จาก 2
เบสทาสวทชง

1. สถานที่ทำงาน	บริเวณ DIS ชั่วคราวร้านคาร์แคร์-DDE หน้า บ.S&K					
2. กำหนดวันที่ทำงาน	14 มี.ค. 68	เวลา	08.30 น.	ถึง	16.30	น.
3. ผู้ขอทำงาน	กฟส.สพร.	งานที่ทำ	ดับไฟขยายเขตแรงสูง	ตามใบขอปฏิบัติงาน	451/2568	
4. เตรียมการสวิตชิงโดย	นายขุนทอง ฝาเงิน			วันที่	12 มีนาคม 2568	
5. ตรวจสอบสวิตชิงโดย				วันที่	12 มีนาคม 2568	
6. อนุมัติสวิตชิงโดย				วันที่	12 มีนาคม 2568	
7. สิ่งทำสวิตชิงโดย	1. นางสาวสุภัสชา,นางสาวพิชชา,นายณัฐภาณุจน,นายศักดิ์สิทธิ์,นายสามารถ (กะ1 00.00 น. - 08.00 น.) 2. นายจิรวัดน์,นายวัฒนา,นายพิชชา,นายวีรวัชร,นายอมร (กะ2 08.00 น. - 16.00 น.) 3. นายพีรภัทร,นายนครินทร์,นายขุนทอง,นายพนิต (กะ3 16.00 น. - 24.00 น.)					

ที่	รหัสอุปกรณ์	สภาพอุปกรณ์ ปกติก่อน ดำเนินการ	ดำเนินการ	เวลา	ผู้ดำเนินการ	ผู้สั่งการ	หมายเหตุ
1	ตรวจสอบอุปกรณ์ป้องกันและตัดตอนก่อนทำการ Switching						
2	SA2-KT1A	"OLTC" Auto	"OLTC" Manual		กฟผ.		
3	SA2-KT2A	"OLTC" Auto	"OLTC" Manual		กฟผ.		
4	SAB04VB-01	"ON" Auto Reclose	"OFF" Auto Reclose		SAB		
5	SAB09VB-01	"ON" Auto Reclose	"OFF" Auto Reclose		SAB		
6	ย้ายโหลด SAB09 บางส่วนไปจ่ายจาก SAB04						
7	SABBBV-01	ปลด	สับ		SAB		ขนานบัส
8	SAB04S-11	ปลด	สับ		สพร.		DIS หมู่บ้านศุภมงคล
9	DIS ชั่วคราว	สับ	ปลด(ใช้โหลดบัสเตอร์)		สพร.		DIS ร้านคาร์แคร์
10	SABBBV-01	สับ	ปลด		SAB		ขนานบัส
11	แจ้ง HL.22 KV ตัด DDE บริเวณหน้า บ.S&K ออกทั้ง 3 เฟส ตามผังแนบ จุดตัดเตส- DDE ไม่มีโหลดผู้ใช้ไฟ						
12	หลังจาก HL.22 KV ตัด DDE บริเวณหน้า บ.S&K ออกทั้ง 3 เฟส ตามผังแนบ เสร็จเรียบร้อย						
13	SA2-KT1A	"OLTC" Manual	"OLTC" Auto		กฟผ.		
14	SA2-KT2A	"OLTC" Manual	"OLTC" Auto		กฟผ.		
15	SAB04VB-01	"OFF" Auto Reclose	"ON" Auto Reclose		SAB		
16	SAB09VB-01	"OFF" Auto Reclose	"ON" Auto Reclose		SAB		
***** สิ้นสุด Switching ช่วงแรก *****							
17	หลังจากผู้ควบคุมงานแจ้งปฏิบัติงาน แล้วเสร็จ						
18	SA2-KT1A	"OLTC" Auto	"OLTC" Manual		กฟผ.		
19	SA2-KT2A	"OLTC" Auto	"OLTC" Manual		กฟผ.		
20	SAB04VB-01	"ON" Auto Reclose	"OFF" Auto Reclose		SAB		
21	SAB09VB-01	"ON" Auto Reclose	"OFF" Auto Reclose		SAB		
22	แจ้ง HL.22 KV จั้ม DDE บริเวณหน้า บ.S&K เข้าทั้ง 3 เฟส ตามผังแนบ จุดจั้มเตส- DDE ไม่มีโหลดผู้ใช้ไฟ						
23	หลังจาก HL.22 KV จั้ม DDE บริเวณหน้า บ.S&K เข้าทั้ง 3 เฟส ตามผังแนบ เสร็จเรียบร้อย						
24	ย้ายโหลด SAB09 บางส่วนกลับจาก SAB04						
25	SABBBV-01	ปลด	สับ		SAB		ขนานบัส

ที่	รหัสอุปกรณ์	สภาพอุปกรณ์ ปกติก่อน ดำเนินการ	ดำเนินการ	เวลา	ผู้ดำเนินการ	ผู้สั่งการ	หมายเหตุ
26	DIS ชั่วคราว	ปลด	สับ		สพร.		DIS ร้านคาร์แคร์
27	SAB04S-11	สับ	ปลด(ใช้โหลดบัสเตอร์)		สพร.		DIS หมู่บ้านศุภมงคล
28	SABBVb-01	สับ	ปลด		SAB		ขนานบัส
29	SA2-KT1A	"OLTC" Manual	"OLTC" Auto		กฟผ.		
30	SA2-KT2A	"OLTC" Manual	"OLTC" Auto		กฟผ.		
31	SAB04VB-01	"OFF" Auto Reclose	"ON" Auto Reclose		SAB		
32	SAB09VB-01	"OFF" Auto Reclose	"ON" Auto Reclose		SAB		
***** สิ้นสุด Switching ทั้งหมด *****							

งานดับไฟวันศุกร์ที่ 14 มีนาคม 2568 ดับไฟขยายเขตแรงสูง ช.แสงเพชร

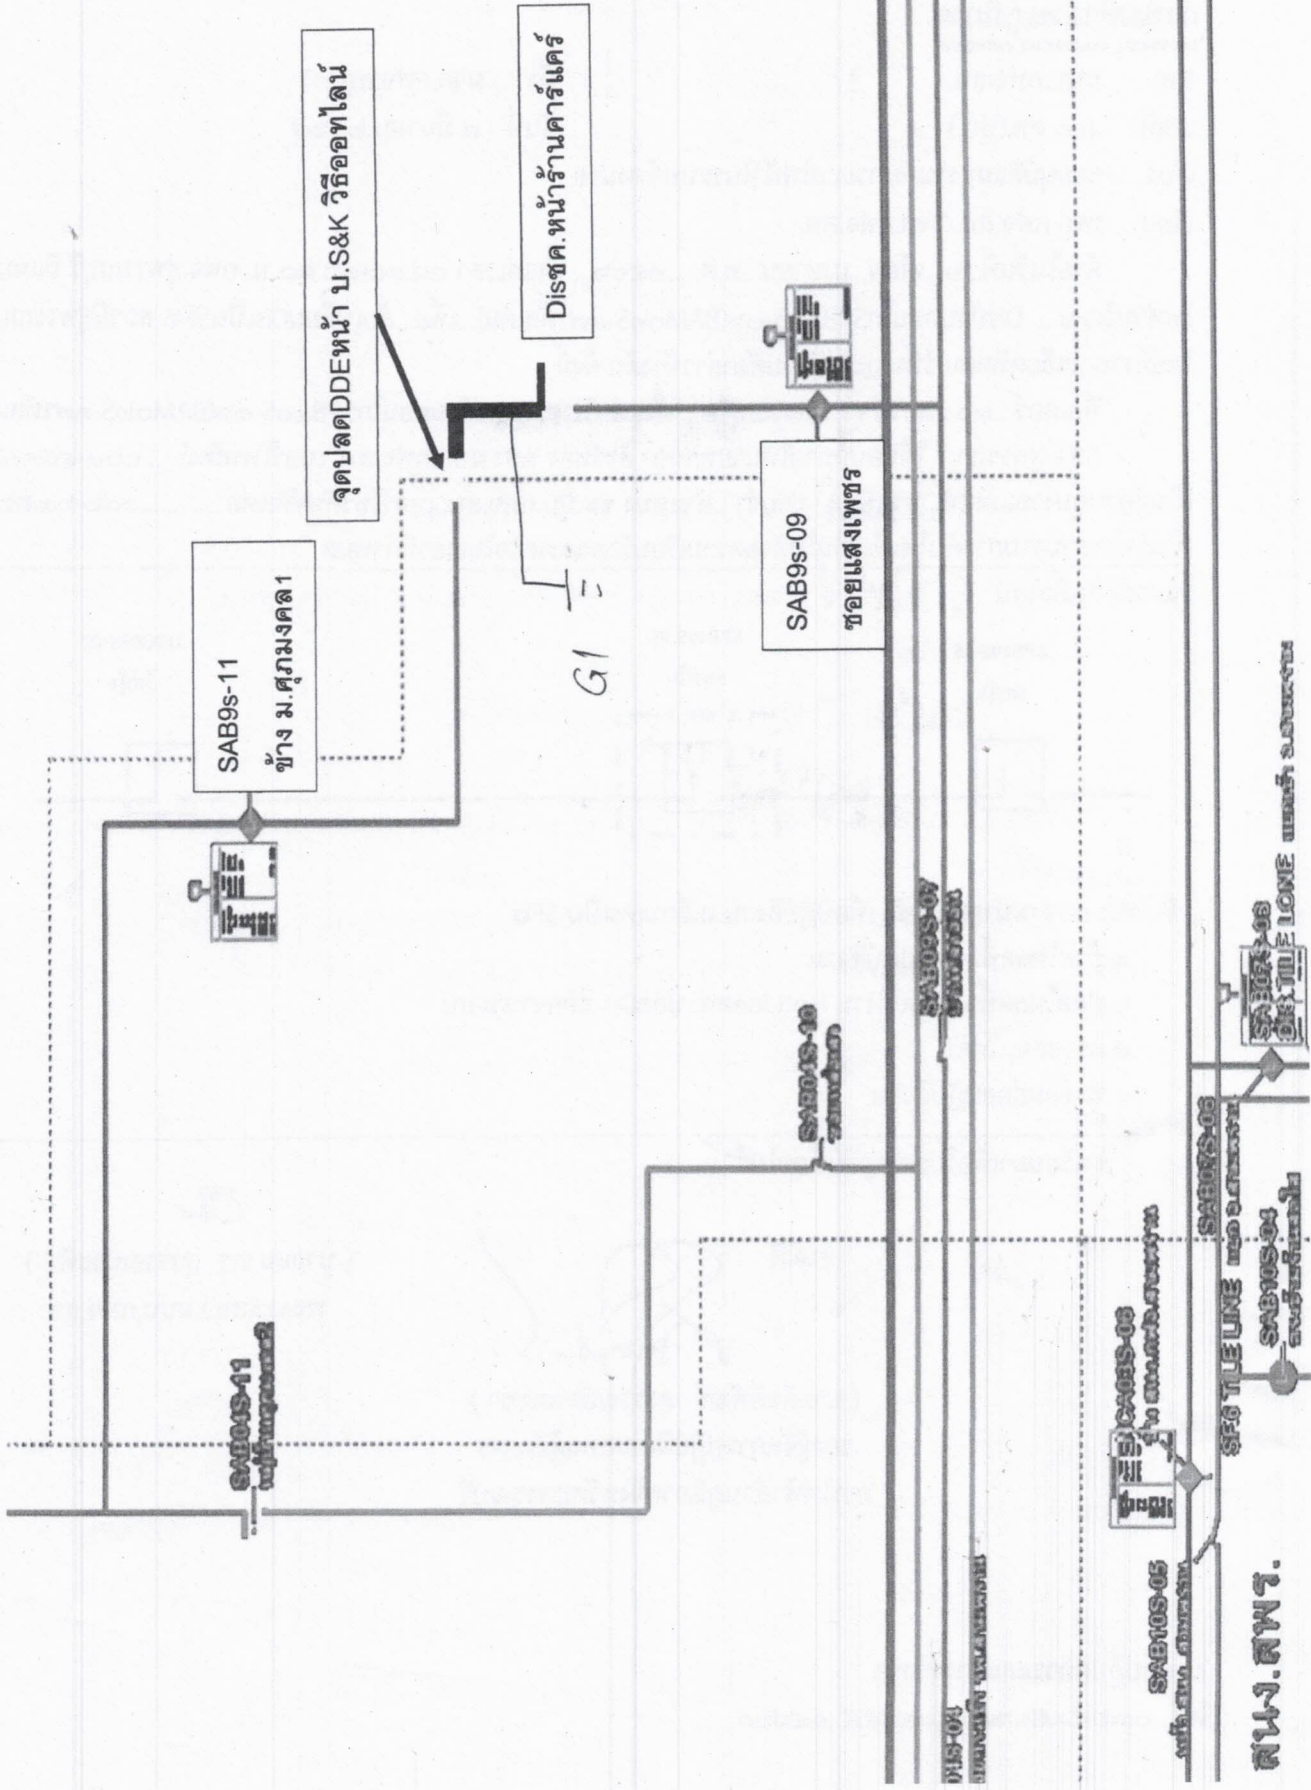

สนน.จ.ศพว.

1:1000