



การไฟฟ้าส่วนภูมิภาค
PROVINCIAL ELECTRICITY AUTHORITY

Switching Deadline

16 เม.ย. 68

วิทยุขอตัดไฟ

เลขที่	วันที่
ชื่อผู้รับ นายพัทธนันท์ พงษ์สุวรรณชล	ตำแหน่ง อ.ก.บ.บ.(ก3)
ชื่อผู้ส่ง นายสิทธิชัย หอระตะ	ตำแหน่ง หน.คฟ.

ด้วย ก.บ.บ.(ก3) จะดำเนินการตัดไฟสายส่ง 115 เควี ตามแผนผังสังเขปแนบ จำนวน - แผ่น ดังนี้

ที่	วงจร/หม้อแปลง	วัน/เดือน/ปี	ตั้งแต่เวลา	ถึงเวลา	ลักษณะงานที่ปฏิบัติและบริเวณ	จาก	ถึง
1	115 เควี	19 - 30 เม.ย. 68	08.00 น.	16.30 น.	ก่อสร้างสายส่ง 115 เควี ข้ามสะพานข้ามแม่น้ำแคว ใหญ่	KCB02YB-01,02	จุดปลด DDE แยกทำ น้ำต้น

พื้นที่ที่มีผู้ใช้ไฟได้รับผลกระทบ(ไฟดับ).....

ผู้ประสานงานการดับไฟ ชื่อ นายคุณณะศักดิ์ รักเนตรสาคร ตำแหน่ง หน.คฟ. โทร.

- ☐ มีสายเคเบิลใยแก้วนำแสง 1.1 ☐ มีโอกาสชำรุด 1.2 ☐ ไม่มีโอกาสชำรุด
- ☒ ไม่มีสายเคเบิลใยแก้วนำแสง

สำหรับแผนควบคุมการจ่ายไฟ (ผคฟ.) กฟภ.3

เรียน อ.ก.บ.บ.(ก.3)

ผคฟ. พิจารณาแล้วเห็นควร

☒ อนุมัติให้ดับไฟตามคำขอข้อ 1 วงจร/หม้อแปลง 115 kV จาก KCB02YB-01, 02 ถึง จุดปลด DDE แยกทำน้ำต้น
ในวันที่ 19-30 เม.ย. 68 ตั้งแต่เวลา 08:00 น. ถึง 16:30 น. ตามใบสั่งทำสวิตซ์ซึ่งเลขที่ 635/2568
☐ อนุมัติให้ดับไฟตามคำขอข้อ..... วงจร/หม้อแปลง..... จาก..... ถึง.....
ในวันที่..... ตั้งแต่เวลา..... น. ถึง..... น. ตามใบสั่งทำสวิตซ์ซึ่งเลขที่.....
☐ อนุมัติให้ดับไฟตามคำขอข้อ..... วงจร/หม้อแปลง..... จาก..... ถึง.....
ในวันที่..... ตั้งแต่เวลา..... น. ถึง..... น. ตามใบสั่งทำสวิตซ์ซึ่งเลขที่.....
พนักงานศูนย์ฯ นายสิทธิชัย หอระตะ ประสานงานการขอตัดไฟกับ นายคุณณะศักดิ์ รักเนตรสาคร

จ.จก.
(นายจ.จก. ก.บ.บ. ว.ค.ค.ค.ค.)
จ.ค.ค. 5 หน.คฟ.

สำหรับผู้อนุมัติ

ที่ ก3 ก.บ.บ.(คฟ)

เรียน ผจก. กฟภ. ก3, กฟภ. ต.ม.บ.

ขั้นตอนการสวิตซ์ซึ่ง 1 แผ่น
แผนผังแนบ 5 แผ่น

ผจก. 2 (สถานี KCB)

อนุมัติ และดำเนินการในส่วนที่เกี่ยวข้องต่อไป

เพื่อทราบ และจัดพนักงานเข้าปฏิบัติงานร่วมกับศูนย์ฯ นครปฐม
ตั้งแต่เวลา 07:30 น. เป็นต้นไป จนกว่างานจะแล้วเสร็จ



(นายเลอพงศ์ แก่นจันทร์)

ร.ก.บ.บ.(ก3) ปฏิบัติงานแทน อ.ก.บ.บ.(ก3)


(นายเลอพงศ์ แก่นจันทร์)

ร.ก.บ.บ.(ก3) ปฏิบัติงานแทน อ.ก.บ.บ.(ก3)


- [illegible]

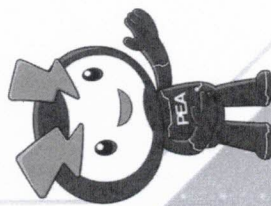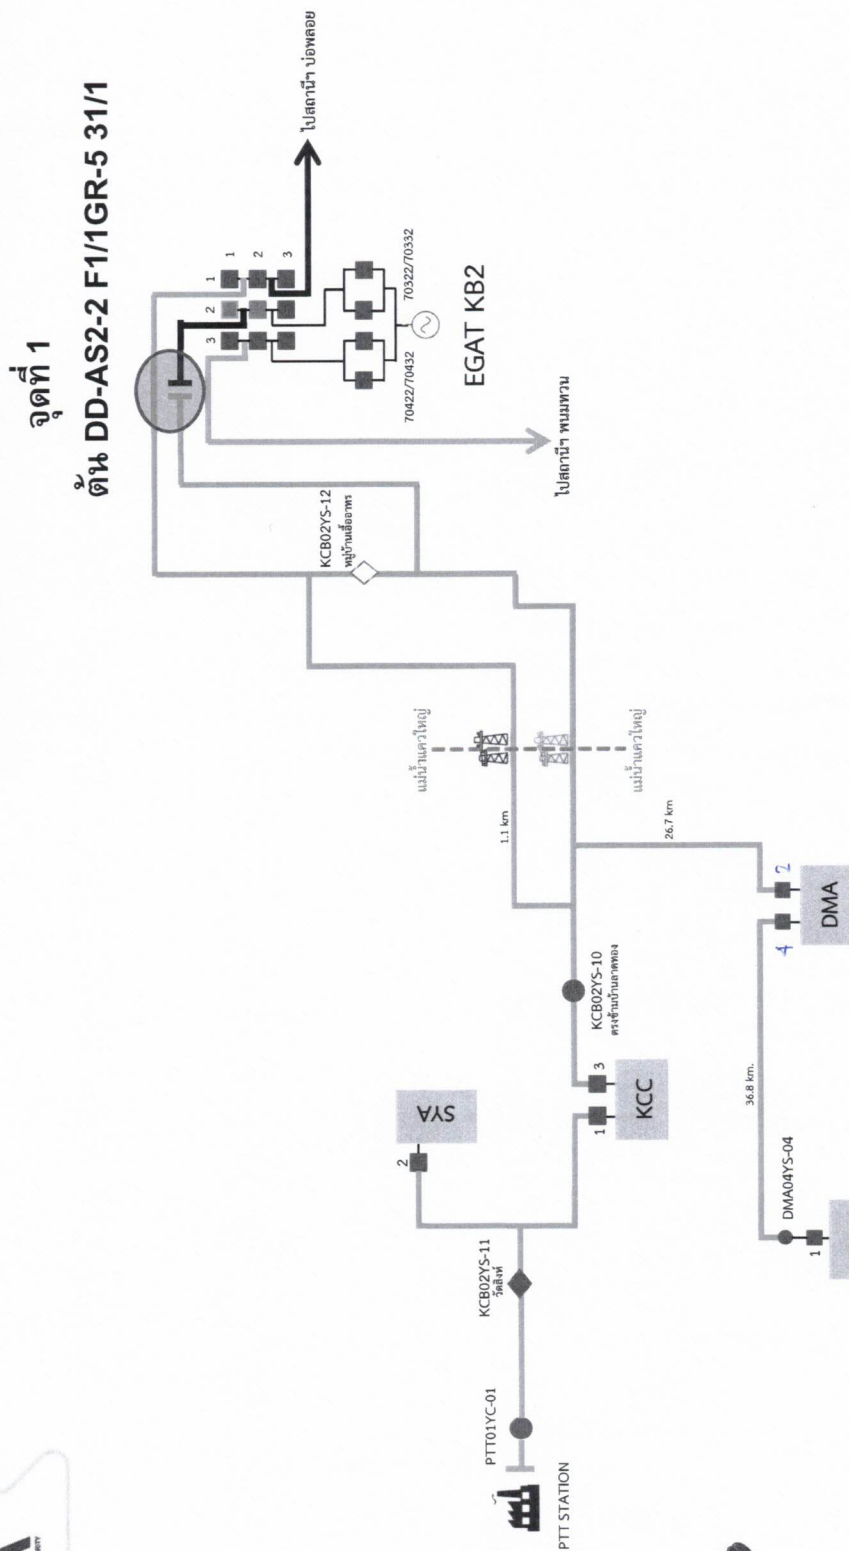


1. Hotline 115 เครือ ปลัด DDE จุดที่ 1

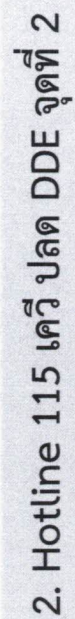


3. Hotline 115 เครือข่ายปลด DDE จุดที่ 3

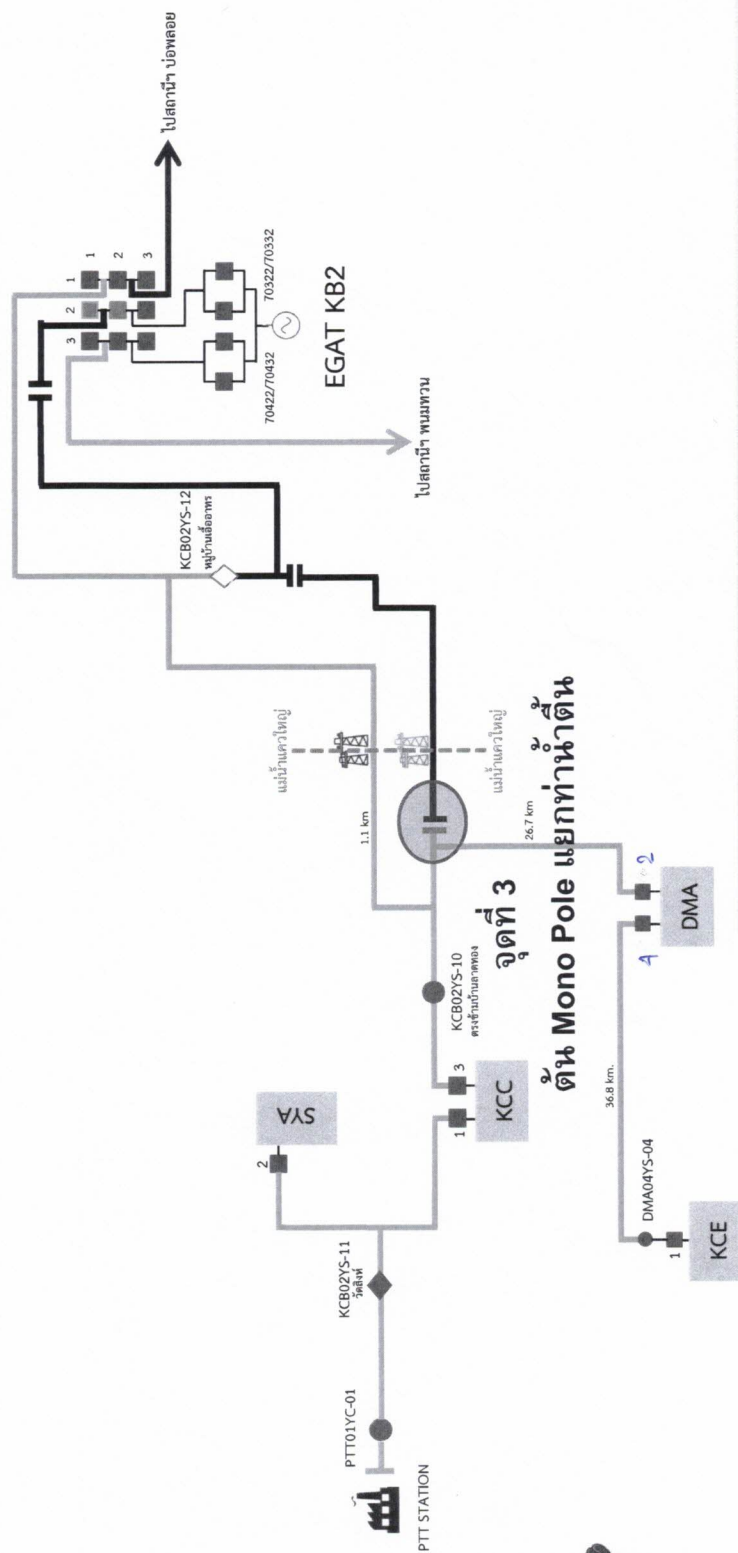

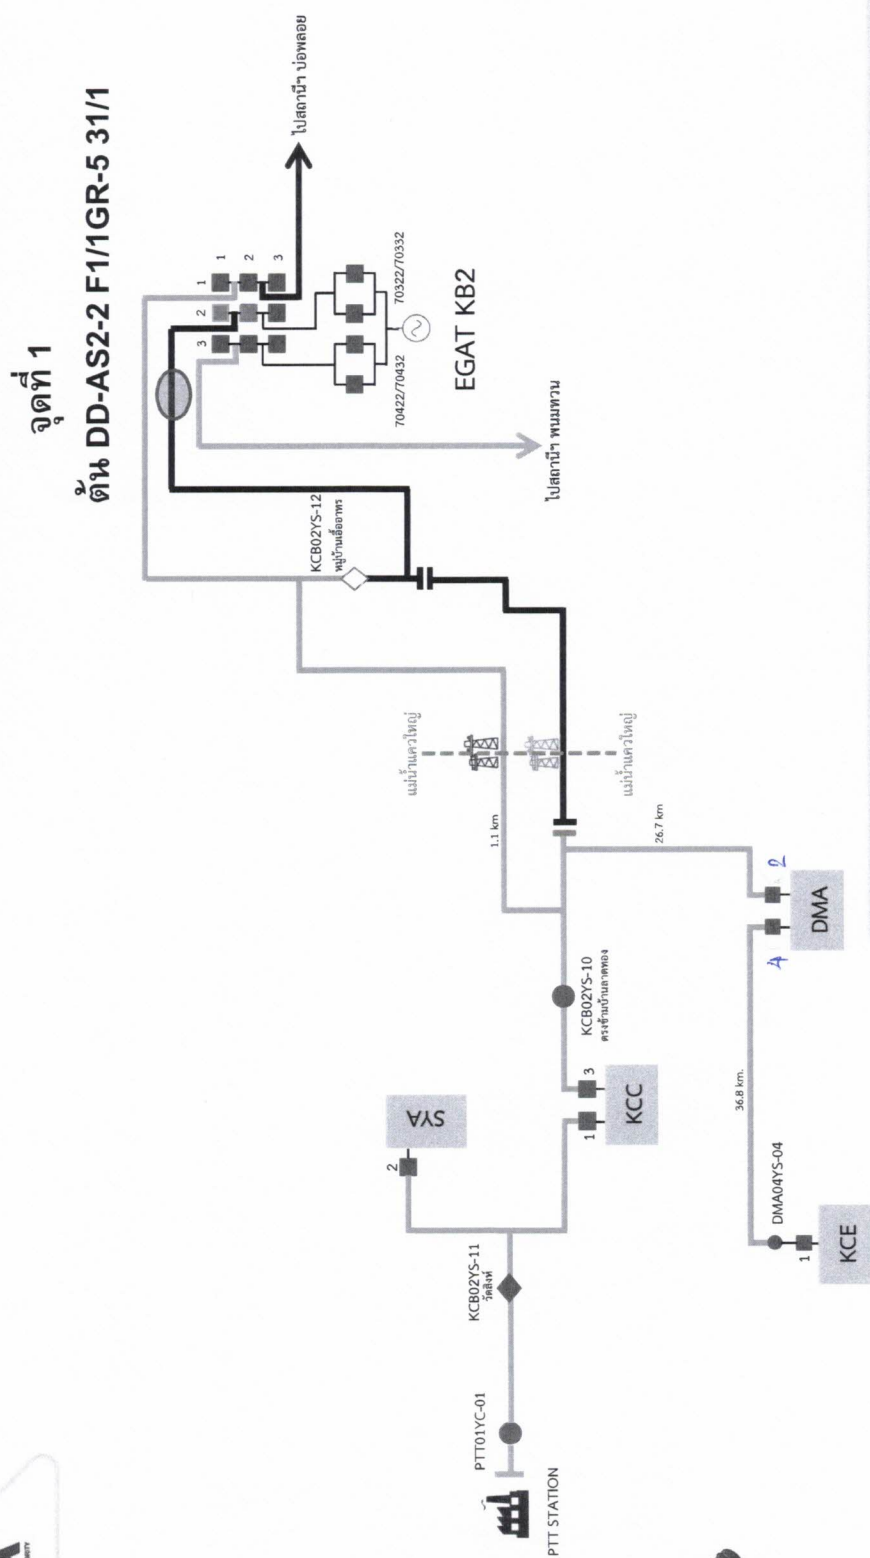

4. Hotline 115 เครือข่ายเชื่อม DDE จุดที่ 1

การดับไฟเพื่อปฏิบัติงาน

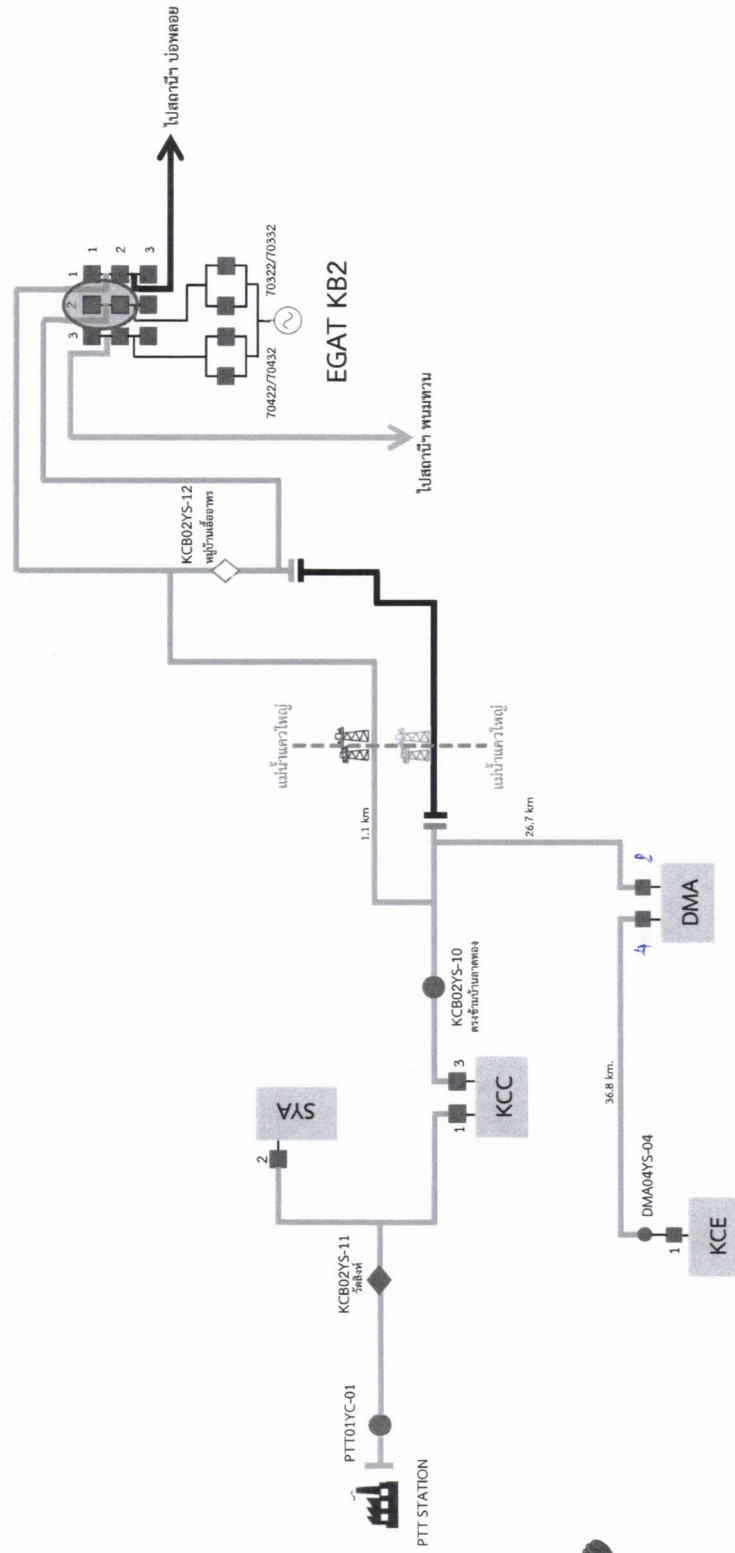

5. สับเบรกเกอร์ สฟ.กาญจนบุรี 2 โลว์แรงจอร์ สฟ.ด่านมะขามเตี้ย

