

การไฟฟ้าส่วนภูมิภาค
PROVINCIAL ELECTRICITY AUTHORITY

เลขที่ ก.๓.อ.ทง.(ปป) ๑๓๓๕/๒๕๖๘
 ชื่อผู้รับ นายพัทธนันท์ พิชิตสุวรรณชล
 ชื่อผู้ส่ง นายอารุณ จรดล

วันที่ ๒๓ เมษายน ๒๕๖๘
 ตำแหน่ง อ.ก.ปป.(ก๓)
 ตำแหน่ง ผจก.กฟส.อุททอง

ด้วยการไฟฟ้า อุททอง จะขอตัดไฟเพื่อปฏิบัติงาน สับเปลี่ยนเสาไฟฟ้าขนาด ๑๒ เมตร เนื่องจากรถชนเสา บริเวณ โรงไม้ศิลาเพชร
 สุพรรณบุรี (ลูกเงิน) ตามแผนผังสังเขปแนบจำนวน ๒ แผ่น ดังนี้

ที่	ฟีดเดอร์	วัน/เดือน/ปี	ตั้งแต่ เวลา	ถึงเวลา	ลักษณะงานที่ ปฏิบัติ/บริเวณ	จาก	ถึง	ผู้ควบคุมงาน
๑.	UTG07	29 เม.ย. 2568	08.30	16.30	สับเปลี่ยนเสาไฟฟ้า ขนาด ๑๒ เมตร เนื่องจากรถชนเสา บริเวณ โรงไม้ศิลา เพชรสุพรรณบุรี (ลูกเงิน)	จุดตัด DDE UTG07 โดย Hotline 22 พิกัด 14.40612, 99.86749	บริเวณ โรงไม้ ศิลาเพชร สุพรรณ , DDE จุด 2 พิกัด 14.40801, 99.85880	นายณัฐพงศ์ มุสิกภูมิ พงช.๖ ร.ป.บ.กฟส.อุททอง โทร. ๐๙๘-๕๐๖๘๐๙๐

พื้นที่ที่มีผู้ใช้ไฟได้รับผลกระทบ(ไฟดับ) ๑.๕ อ.อุททอง

ผู้ประสานงานการดับไฟ ชื่อ นายณัฐพงศ์ มุสิกภูมิ ตำแหน่ง พงช.๖ โทร ๐๙๘-๕๐๖๘๐๙๐

พื้นที่ ที่ขอตัดไฟปฏิบัติงานมีสายเคเบิลใยแก้วนำแสงของ กฟภ. (หากมีโอกาสชำรุด ผดส.กรส.(ก๓) จะไปตรวจสอบก่อนปฏิบัติงาน)

๑. ☐ มีสายเคเบิลใยแก้วนำแสง ๑.๑ ☐ มีโอกาสชำรุด ๑.๒ ☐ ไม่มีโอกาสชำรุด
 ๒. ☒ ไม่มีสายเคเบิลใยแก้วนำแสง

ตำแหน่ง

(นายอารุณ จรดล)
 ผจก.กฟส.อุททอง

สำหรับแผนควบคุมการจ่ายไฟ (ผคฟ.) กฟภ.๓

เรียน อ.ก.ปป.(ก๓)

ผคฟ. พิจารณาแล้วเห็นควร

☒ อนุมัติให้ดับไฟตามคำขอข้อ 1 ฟีดเดอร์ UTG07 จาก DDE บ้านฝักรุ่น ถึง DDE จุดที่ 2
 ในวันที่ ๒๓ เม.ย. ๖๘ ตั้งแต่เวลา ๐๘:๓๐ น. ถึง ๑๖:๓๐ น. ตามใบสั่งทำสวิตซ์ชิงเลขที่ 694/2568
☐ อนุมัติให้ดับไฟตามคำขอข้อ ฟีดเดอร์ จาก ถึง
 ในวันที่ ตั้งแต่เวลา น. ถึง น. ตามใบสั่งทำสวิตซ์ชิงเลขที่

พนักงานศูนย์ฯ นาย สุทธิพร งามบุญมาก ประสานงานการขอตัดไฟกับ นายณัฐพงศ์ มุสิกภูมิ

สำหรับผู้อนุมัติ

ที่ ก.๓ กปป.(คฟ.)

เรียน ผจก. ผจก. กฟส. อุททอง

อก.บข.(ก๓),

อก.วว.(ก๓)

(นางสาวสุวิมล งามบุญมาก)

ร.ป.บ. ๕ แทน ผคฟ.

ขั้นตอนการสวิตซ์ชิง 1 แผ่น

แผนผังแนบ 2 แผ่น

ผจก. (สถานี)


เพื่อทราบ และจัดพนักงานเข้าปฏิบัติงานร่วมกับศูนย์ฯ นครปฐม
 ตั้งแต่วันที่ - น. เป็นต้นไป จนกว่างานจะแล้วเสร็จ

อนุมัติ และแจ้ง จป. เพื่อตรวจสอบความปลอดภัย
 พร้อมทั้งลงข้อมูลแจ้งแผนดับไฟลงใน www.pea.co.th

(นายเลอพงศ์ แก่นจันทร์)
 ร.ก.ปป.(ก๓) ปฏิบัติงานแทน อ.ก.ปป.(ก๓)


- | ที่ | รหัสอุปกรณ์ | สภาพอุปกรณ์
ปกติก่อน
ดำเนินการ | ดำเนินการ | เวลา | ผู้ดำเนินการ | ผู้สั่งการ | หมายเหตุ |
|-----|---|--------------------------------------|-------------------|------|--------------|------------|---------------------------------|
| 1 | ตรวจสอบไลน์หลัง UTG07R-02 บ้านห้วยหิน มี DDE อยู่ 2 จุด เนื่องจากบล็อจุดเกิดเหตุรถยนต์ชนเสา | | | | | | |
| 2 | จะมีการติดตั้ง Dis ขั้วคราวแทน DDE จุดที่ 2 และหลังปฏิบัติงานแล้วเสร็จ ย้ายโหลดกลับตามปกติ (Dis ชค หน้าโรงโมคิลาเพชรสุพรรณ) | | | | | | |
| 3 | เมื่อพร้อมดับไฟ เวลา 08.30 น. | | | | | | |
| 4 | ตรวจสอบอุปกรณ์ป้องกันและอุปกรณ์ตัดตอนก่อนทำการสวิชชิง | | | | | | |
| 5 | UTG07R-02 | Normal | Nonreclosing | | อททง. | | R บ้านห้วยหิน |
| 6 | แจ้ง กฟส.อททง. ทำการไลบโหลดหลังจุดที่จะดำเนินการตัด DDE ใหม่ ถึง DDE หน้าโรงโมคิลาเพชรสุพรรณ | | | | | | |
| 7 | เมื่อ กฟส.อททง. ทำการไลบโหลดหลังจุดที่จะดำเนินการตัด DDE ใหม่ ถึง DDE หน้าโรงโมคิลาเพชรสุพรรณ แล้วเสร็จ | | | | | | |
| 8 | แจ้ง ชุด HL ทำการตัด DDE หน้าบ้านผู้ใหญ่ แยกออกจากกันทั้ง 3 เฟส ตามผังแนบ | | | | | | |
| 9 | เมื่อ ชุด HL ทำการตัด DDE หน้าบ้านผู้ใหญ่ แยกออกจากกันทั้ง 3 เฟส ตามผังแนบ แล้วเสร็จ | | | | | | |
| 10 | แจ้งพื้นที่ไฟดับ ให้ กฟส.อททง. รับทราบ | | | | | | |
| 11 | แจ้งชุด กฟส.อททง. ทำการ Test ไฟ และ Short Ground จุด G1 | | | | | | |
| 12 | แจ้งชุด กฟส.อททง. ทำการ Test ไฟ และ Short Ground จุด G2 | | | | | | |
| 13 | เมื่อชุด กฟส.อททง. ดำเนินการแล้วเสร็จ พร้อมลงข้อมูลใน WeSafe แจ้งชุดปฏิบัติงานได้ | | | | | | |
| 14 | UTG07R-02 | Nonreclosing | Normal | | อททง. | | R บ้านห้วยหิน |
| | สิ้นสุด Switching ช่วงแรก | | | | | | |
| 15 | เมื่อปฏิบัติงานแล้วเสร็จ | | | | | | |
| 16 | ตรวจสอบ Dis ขั้วคราวที่ติดตั้งใหม่ เชื่อมสายแล้วเสร็จพร้อมย้ายโหลดกลับ | | | | | | |
| 17 | แจ้งชุด กฟส.นญช. ทำการปลด Short Ground จุด G1 | | | | | | |
| 18 | แจ้งชุด กฟส.นญช. ทำการปลด Short Ground จุด G2 | | | | | | |
| 19 | ตรวจสอบอุปกรณ์ป้องกันและอุปกรณ์ตัดตอนก่อนทำการสวิชชิง | | | | | | |
| 20 | UTG-TP1 | "OLTC" Auto | "OLTC" Manual | | UTG | | |
| 21 | UTG03R-01 | Normal | Nonreclosing, ALT | | อททง. | | R ปากทางโรงโมคิลา |
| 22 | UTG-TP2 | "OLTC" Auto | "OLTC" Manual | | UTG | | |
| 23 | UTG07R-02 | Normal | Nonreclosing, ALT | | อททง. | | R บ้านห้วยหิน |
| 24 | แจ้งชุด HL ดำเนินการเชื่อม DDE หน้าโรงโมคิลาเพชร เข้าสนิทกันทั้ง 3 เฟส ตามผังแนบ | | | | | | |
| 25 | เมื่อชุด HL ดำเนินการเชื่อม DDE หน้าโรงโมคิลาเพชร เข้าสนิทกันทั้ง 3 เฟส ตามผังแนบ แล้วเสร็จ | | | | | | |
| 26 | แจ้งชุด HL ดำเนินการเชื่อม DDE หน้าบ้านผู้ใหญ่ เข้าสนิทกันทั้ง 3 เฟส ตามผังแนบ | | | | | | |
| 27 | เมื่อชุด HL ดำเนินการเชื่อม DDE หน้าบ้านผู้ใหญ่ เข้าสนิทกันทั้ง 3 เฟส ตามผังแนบ แล้วเสร็จ | | | | | | |
| 28 | ย้ายโหลด UTG07 บางส่วนกลับจาก UTG03 | | | | | | |
| 29 | UTGBVB-01 | ปลด | ล๊ับ | | UTG | | ขนานบัส |
| 30 | Dis ชค. ในไลน์ UTG07 | ปลด | ล๊ับ | | อททง. | | Dis ขั้วคราวหน้าโรงโมคิลาสุพรรณ |
| 31 | UTGBVB-01 | ล๊ับ | ปลด | | UTG | | ขนานบัส |
| 32 | UTG03S-11 | ล๊ับ | ปลด,ล๊อคคาน | | อททง. | | SF6 ข้ามถนนบ้านห้วยหิน |
| 33 | UTG-TP1 | "OLTC" Manual | "OLTC" Auto | | UTG | | |
| 34 | UTG03R-01 | Nonreclosing, ALT | Normal | | อททง. | | R ปากทางโรงโมคิลา |
| 35 | UTG-TP2 | "OLTC" Manual | "OLTC" Auto | | UTG | | |
| 36 | UTG07R-02 | Nonreclosing, ALT | Normal | | อททง. | | R บ้านห้วยหิน |
| | สิ้นสุด Switching ทั้งหมด | | | | | | |

แผนผังงาน สับเปลี่ยนเสาไฟฟ้า
ขนาด ๑๒ เมตร เนื่องจากกรณชนเสา
บริเวณ โรงโมศิลาเพชรสุพรรณบุรี
(ฉุกเฉิน) ก่อนดับไฟ

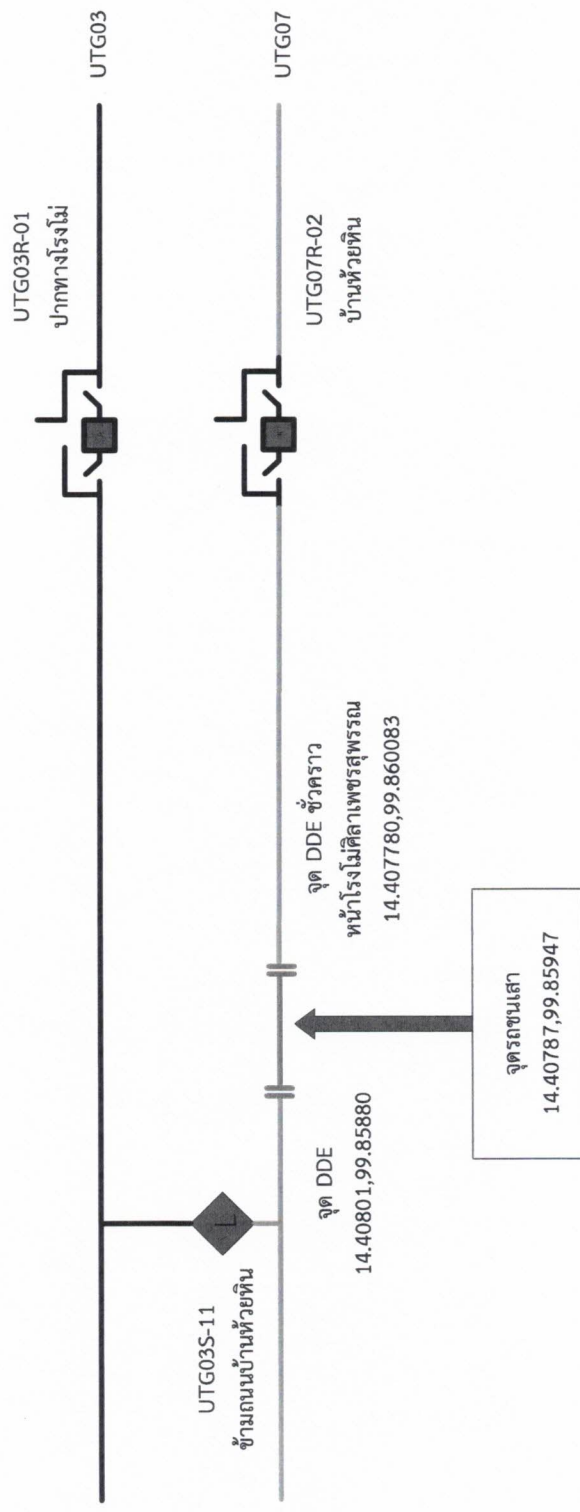


(นายณัฐพงศ์ มุสิกภูมิ)
พช.๖ ผ.ปป.กฟส.อุทธร

แผนผังงาน สับเปลี่ยนเสาไฟฟ้า ขนาด ๑๒ เมตร เนื่องจากถนนเสา บริเวณ โรงโมคิลาเพชรสุพรรณบุรี (อุกเขิน) หลังดับไฟ

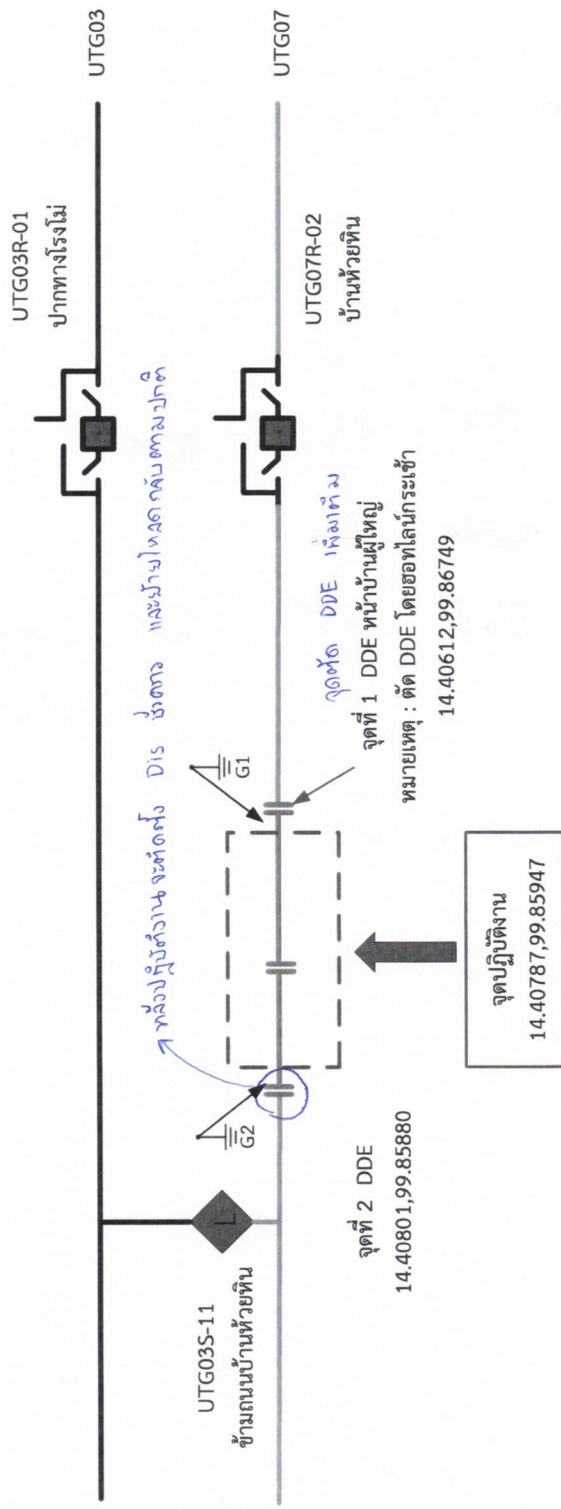


(นายณฐพงศ์ มุสิกภูมิ)
พช.6 ผ.บ.กฟส.อุทอง