



การไฟฟ้าส่วนภูมิภาค
PROVINCIAL ELECTRICITY AUTHORITY

เลขที่

ชื่อผู้รับ นายพิพัฒน์ พิชราสุวรรณชล

ชื่อผู้ส่ง นายสิทธิชัย หอระตะ

วันที่

ตำแหน่ง อ.ก.บ.บ.(ก3)

ตำแหน่ง หน.คฟ.

ด้วยการไฟฟ้า.....กบ.บ.(ก3).....จะดำเนินการเปลี่ยนแปลงจ่ายไฟสายส่ง 115 เครวี สฟ.กาญจนบุรี 2 ตามรายละเอียด ดังนี้

ที่	ฟีดเดอร์	วัน/เดือน/ปี	ตั้งแต่เวลา	ถึงเวลา	ลักษณะงานที่ปฏิบัติ/บริเวณ	จาก	ถึง
1	115 เครวี	2-3 พ.ค. 68	08.00 น.	17.00 น.	เปลี่ยนแปลงการจ่ายไฟสายส่ง KCB	KCB	SYA,DMA

พื้นที่ที่มีผู้ใช้ไฟได้รับผลกระทบ(ไฟดับ).....

ผู้ประสานงานการดับไฟ ชื่อ.....นายกฤษณะศักดิ์ รักเนตรสาคร.....ตำแหน่ง.....ชม.คฟ.....โทร.....083-0183924.....

- ☐ มีสายเคเบิลใยแก้วนำแสง 1.1 ☐ มีโอกาสชำรุด 1.2 ☐ ไม่มีโอกาสชำรุด
- ☒ ไม่มีสายเคเบิลใยแก้วนำแสง

สำหรับแผนกควบคุมการจ่ายไฟ (ผคฟ.) กฟภ.3

เรียน อ.ก.บ.บ.(ก3)

ผคฟ. พิจารณาแล้วเห็นควร

☒ อนุมัติให้ดับไฟตามคำขอข้อ 1 ฟีดเดอร์ 115 เครวี จาก KCB ถึง -
ในวันที่ 2-3 พ.ค. 68 ตั้งแต่เวลา 08.00 น. ถึง 17.00 น. ตามใบสั่งทำสวิตซ์เลขที่ 734/2568

☐ อนุมัติให้ดับไฟตามคำขอข้อ.....ฟีดเดอร์.....จาก.....ถึง.....
ในวันที่.....ตั้งแต่เวลา.....น. ถึง.....น. ตามใบสั่งทำสวิตซ์เลขที่.....

พนักงานศูนย์ฯ นาย อนุ โภกนิษฐ์.....ประสานงานการขอดับไฟกับ นายกฤษณะศักดิ์ รักเนตรสาคร
1 พ.ค. 68

สำหรับผู้อนุมัติ

ที่ ก.3 กบ.บ.(คฟ)

เรียน อ.ก.สฟ.(ก3),อ.ก.บข.(ก3), อ.ก.ว.(ก3),อ.ก.บฟ(ก3),

อ.ก.ชฟ., ผจก. คฟ.ค.ท.

-เพื่อโปรดทราบ

(.....
ท.ร. ๖/ก.บ.บ.คฟ.)

ขั้นตอนการสวิตซ์..... 2แผ่น

แผ่นผังแนบ..... 17แผ่น

อนุมัติ และแจ้ง จป. เพื่อตรวจสอบความปลอดภัย
พร้อมทั้งส่งข้อมูลแจ้งแผนดับไฟลงใน www.pea.co.th

ผจฟ. 2 (สถานี KCB)

เพื่อทราบ และจัดพนักงานเข้าปฏิบัติงานร่วมกับศูนย์ฯ นครปฐม
ตั้งแต่เวลา 07.30 น. เป็นต้นไป จนกว่างานจะแล้วเสร็จ

.....

(นายเลอพงศ์ แก่นจันทร์)
ร.ก.บ.บ.(ก3) ปฏิบัติงานแทน อ.ก.บ.บ.(ก3)


.....

(นายเลอพงศ์ แก่นจันทร์)
ร.ก.บ.บ.(ก3) ปฏิบัติงานแทน อ.ก.บ.บ.(ก3)


[illegible]

งานวันที่ 2 พ.ค. 68

สภาพจ่ายไฟปกติ

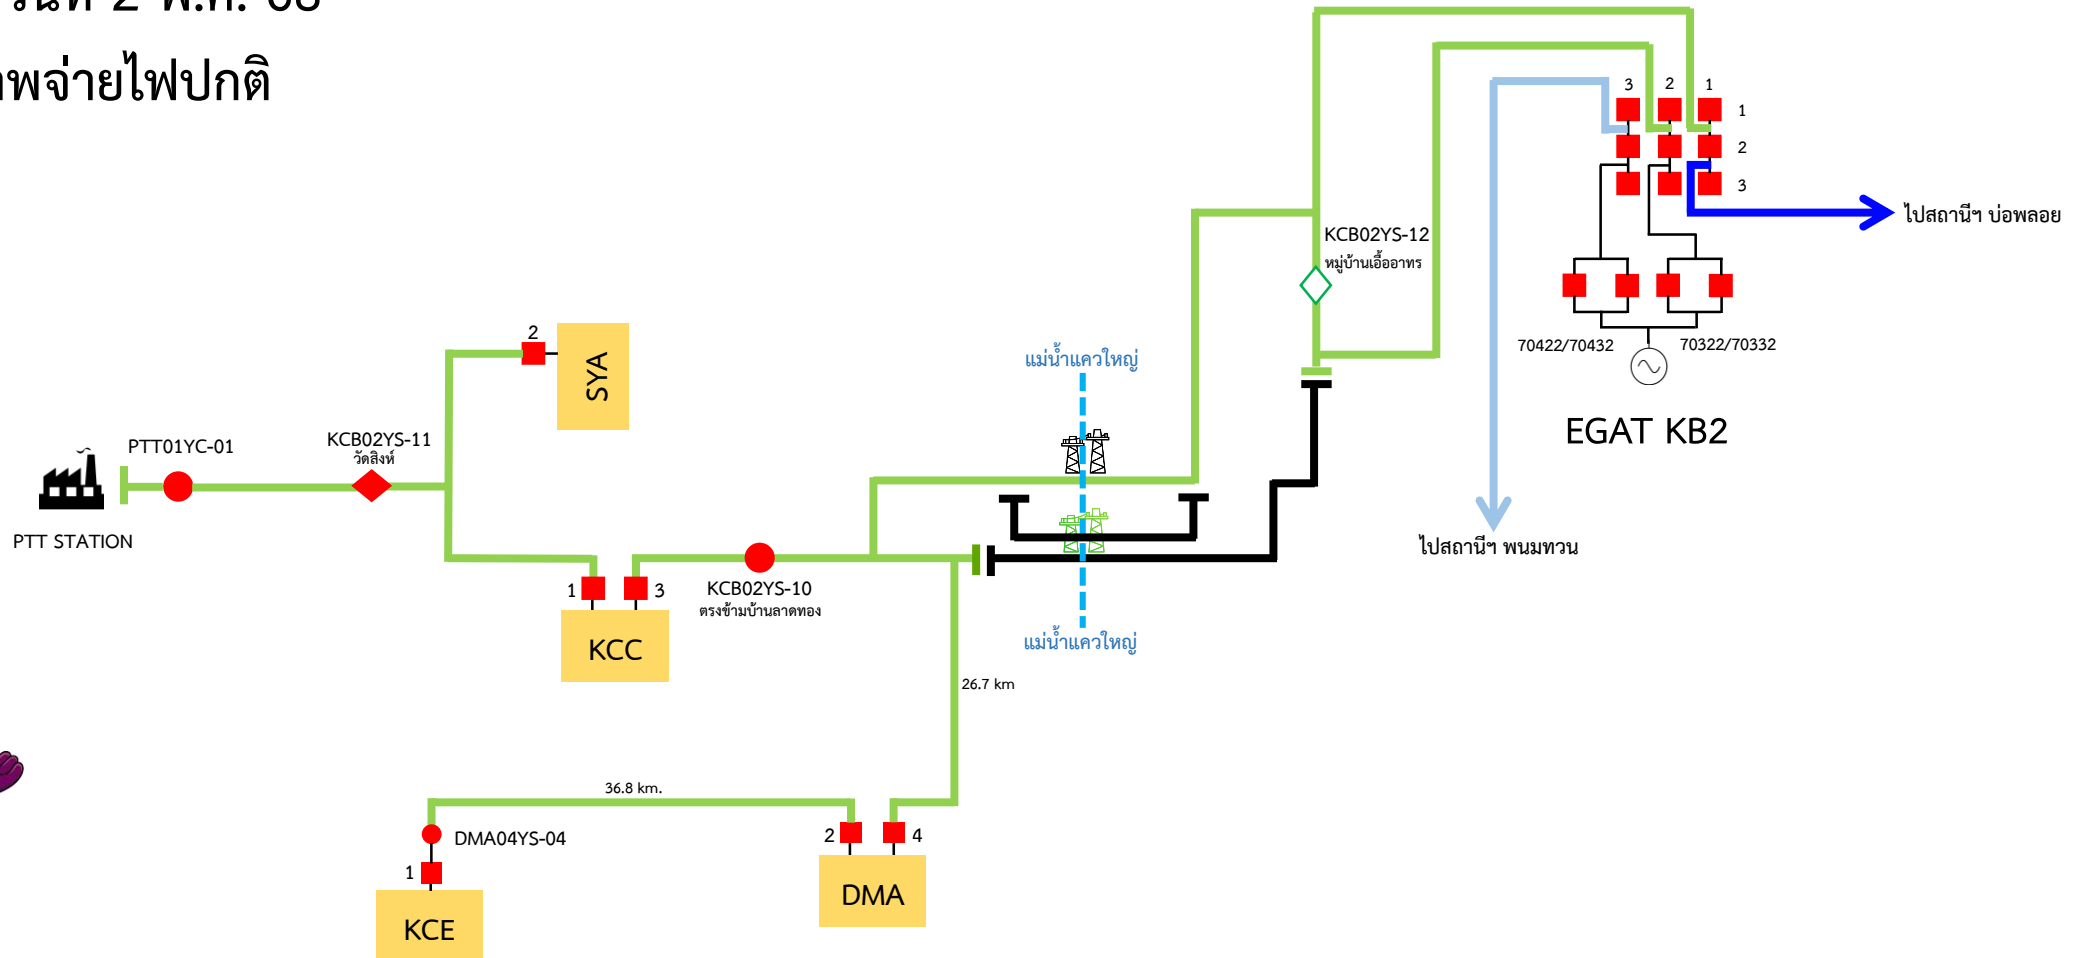


งานวันที่ 2 พ.ค. 68

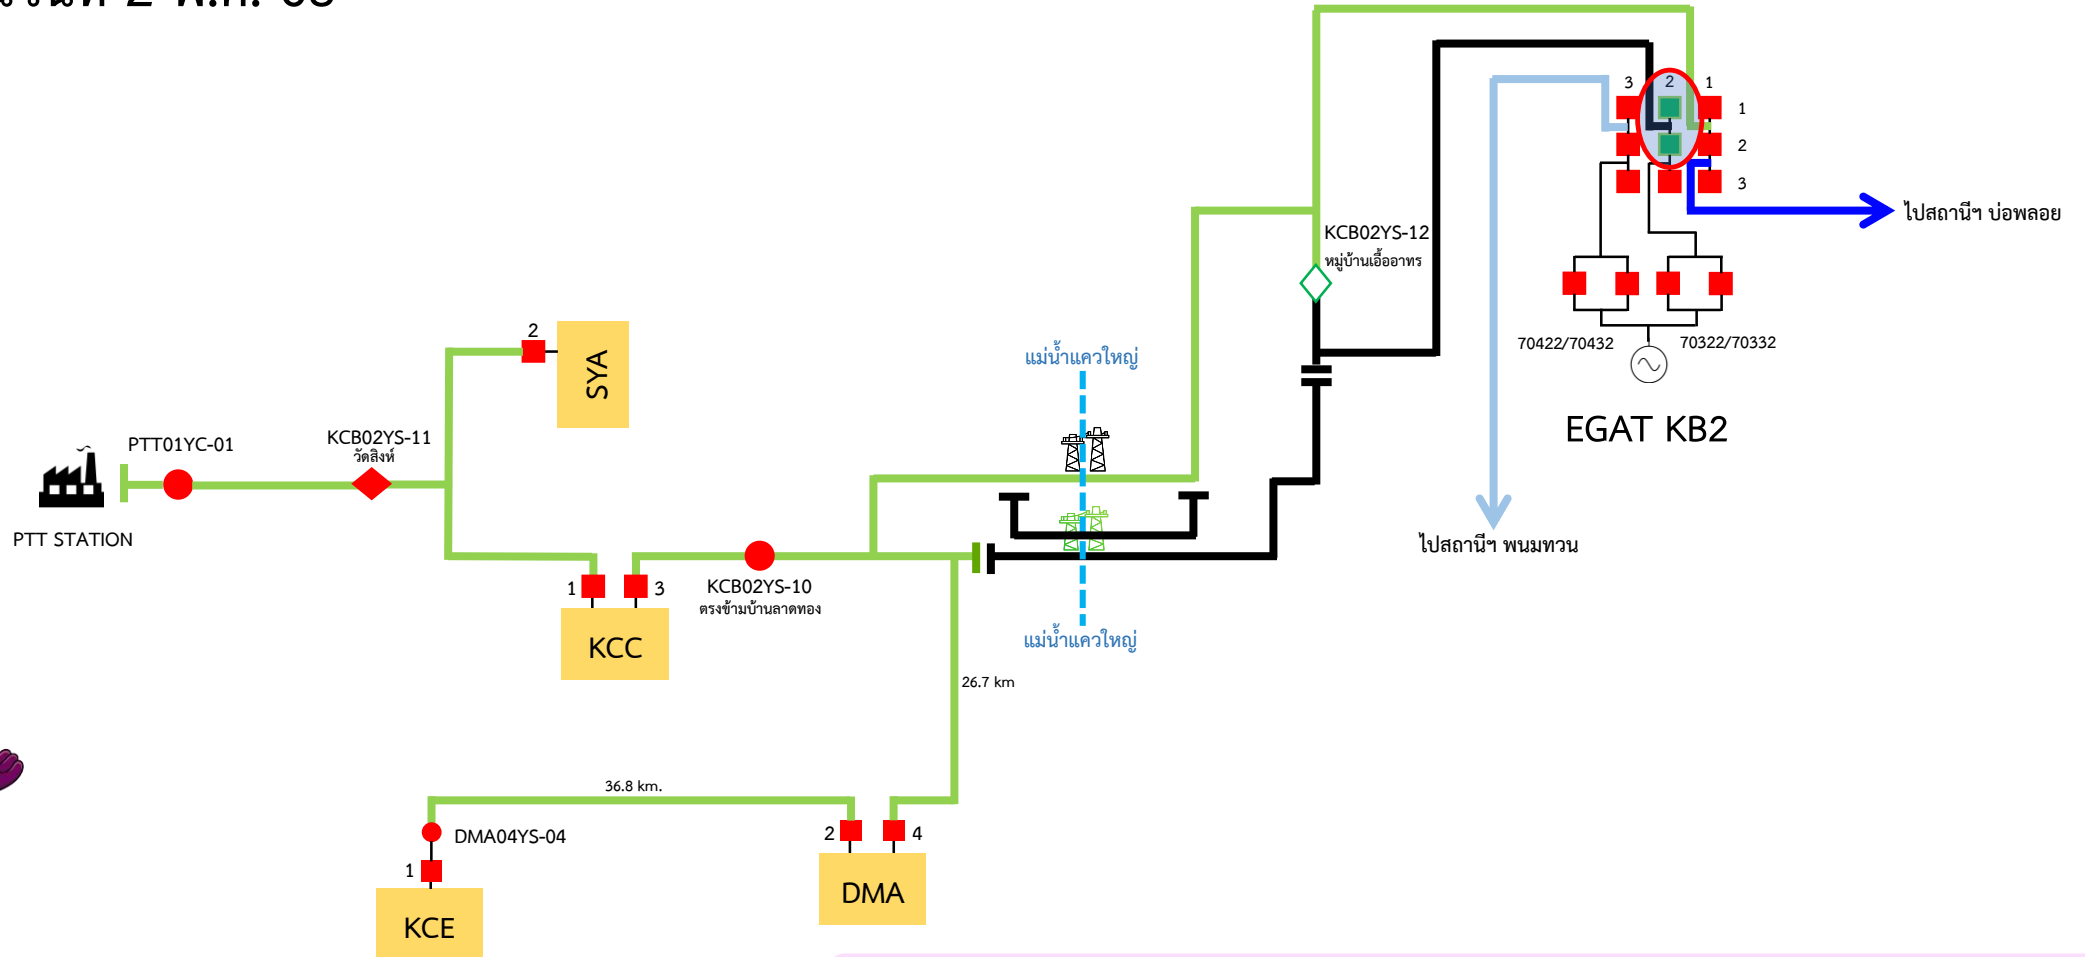


1. ปลดเบรกเกอร์ สฟ.กาญจนบุรี 2 ไลน์วงจร สฟ.ด่านมะขามเตี้ย

งานวันที่ 2 พ.ค. 68

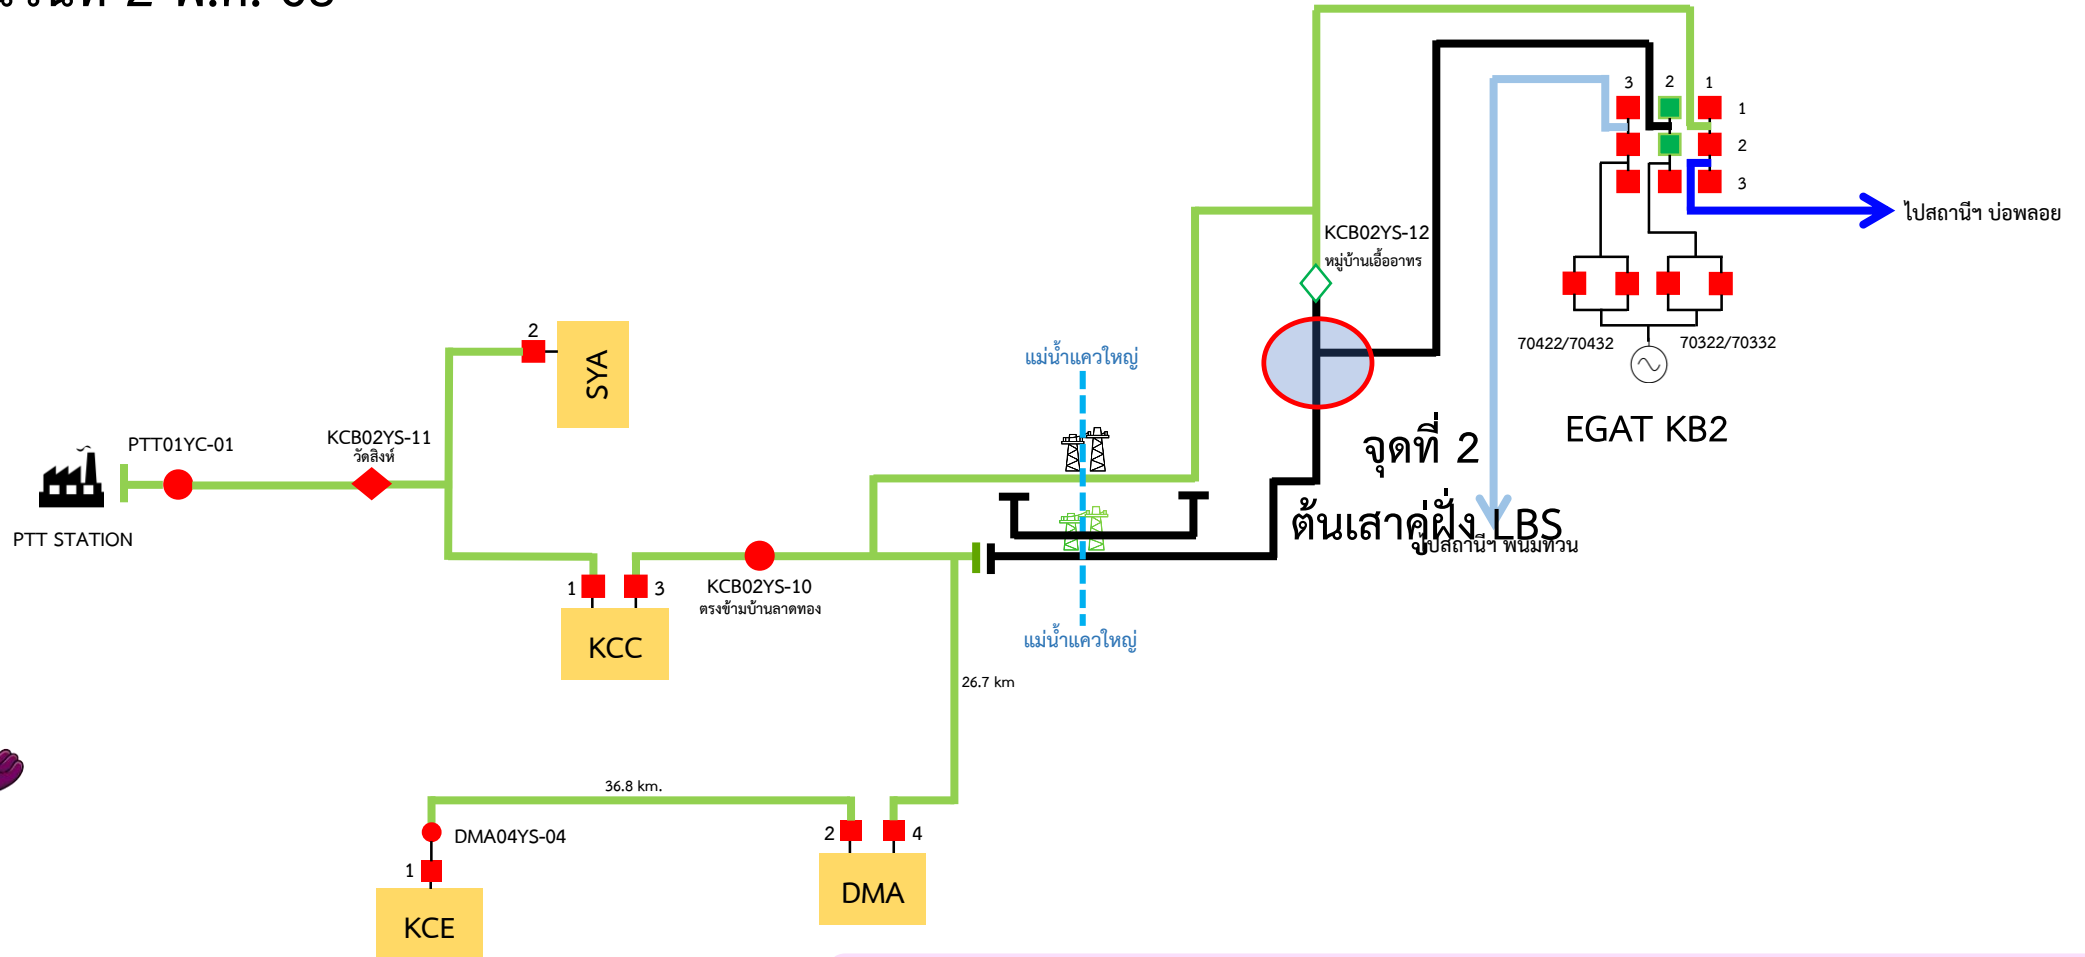


2. Hotline 115 เครือ เชื่อม DDE จุดที่ 2

งานวันที่ 2 พ.ค. 68

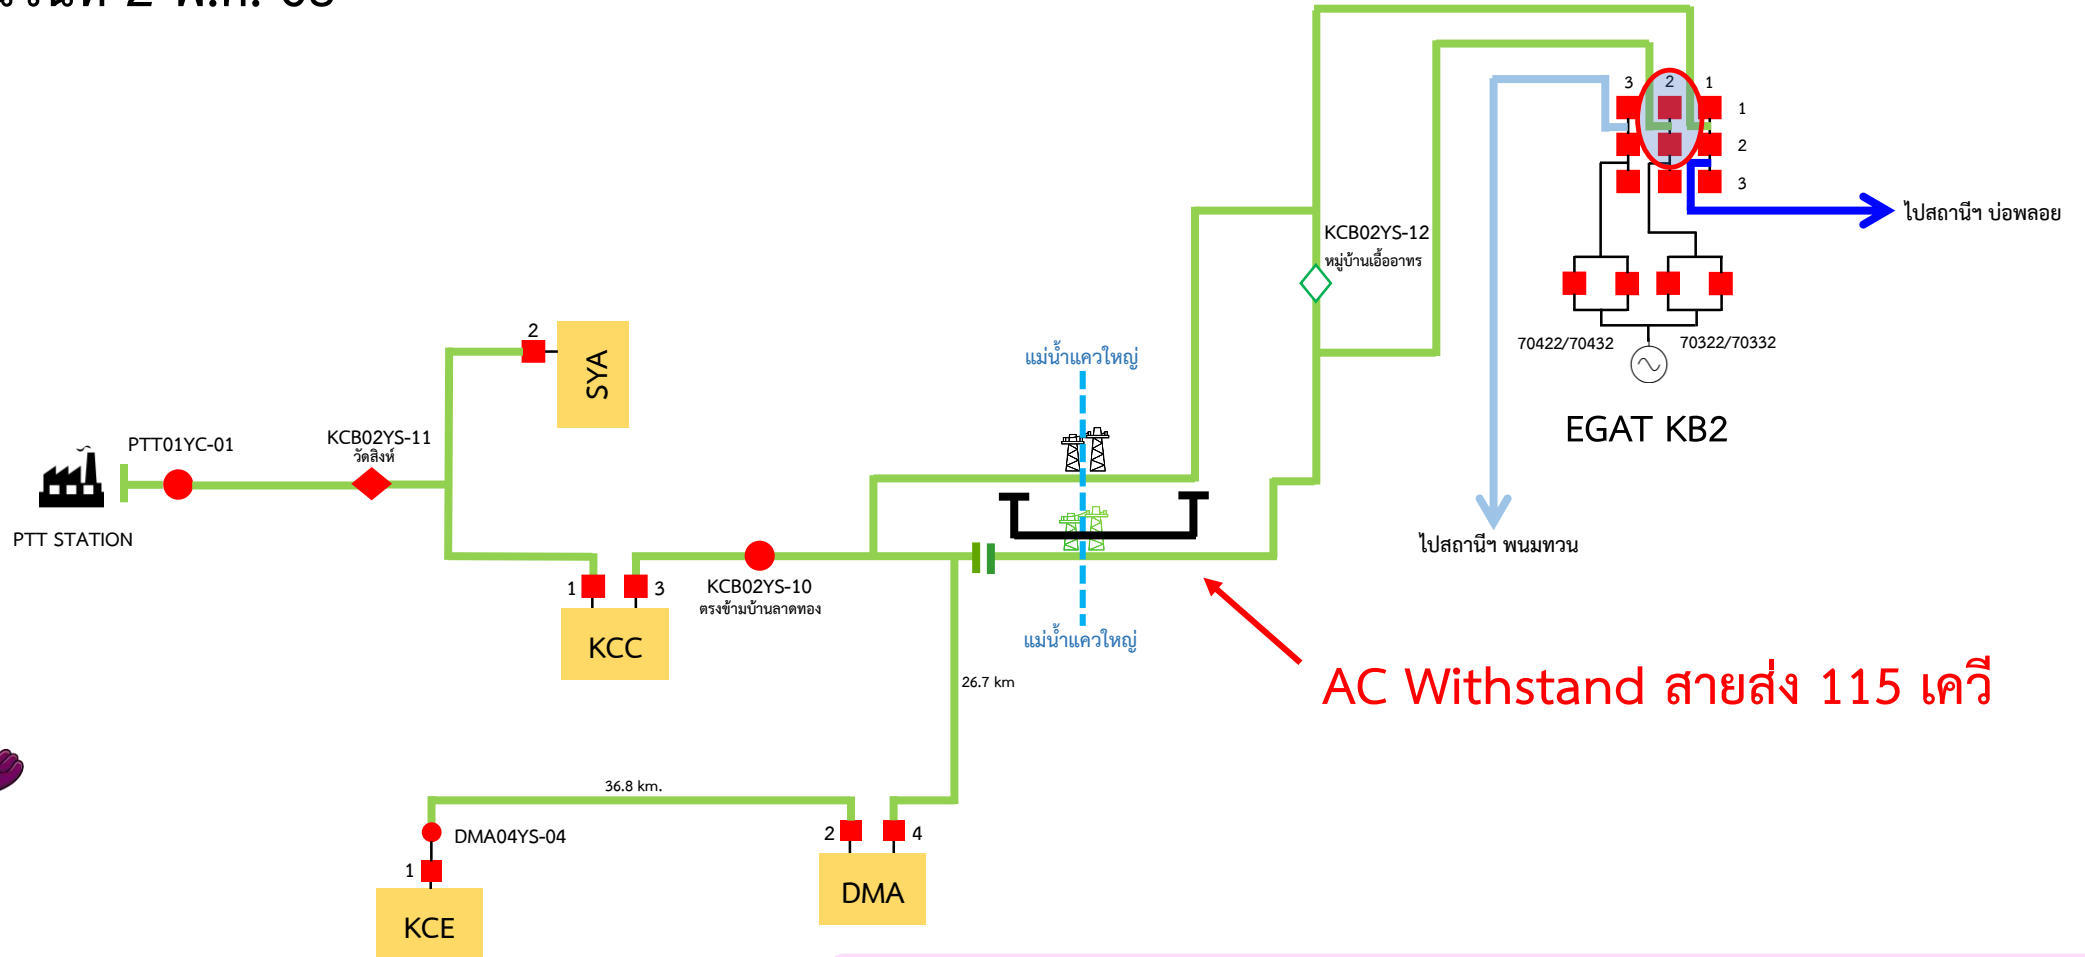


3. สับเบรกเกอร์ สฟ.กาญจนบุรี 2 ไลน์วงจร สฟ.ด่านมะขามเตี้ย

งานวันที่ 2 พ.ค. 68

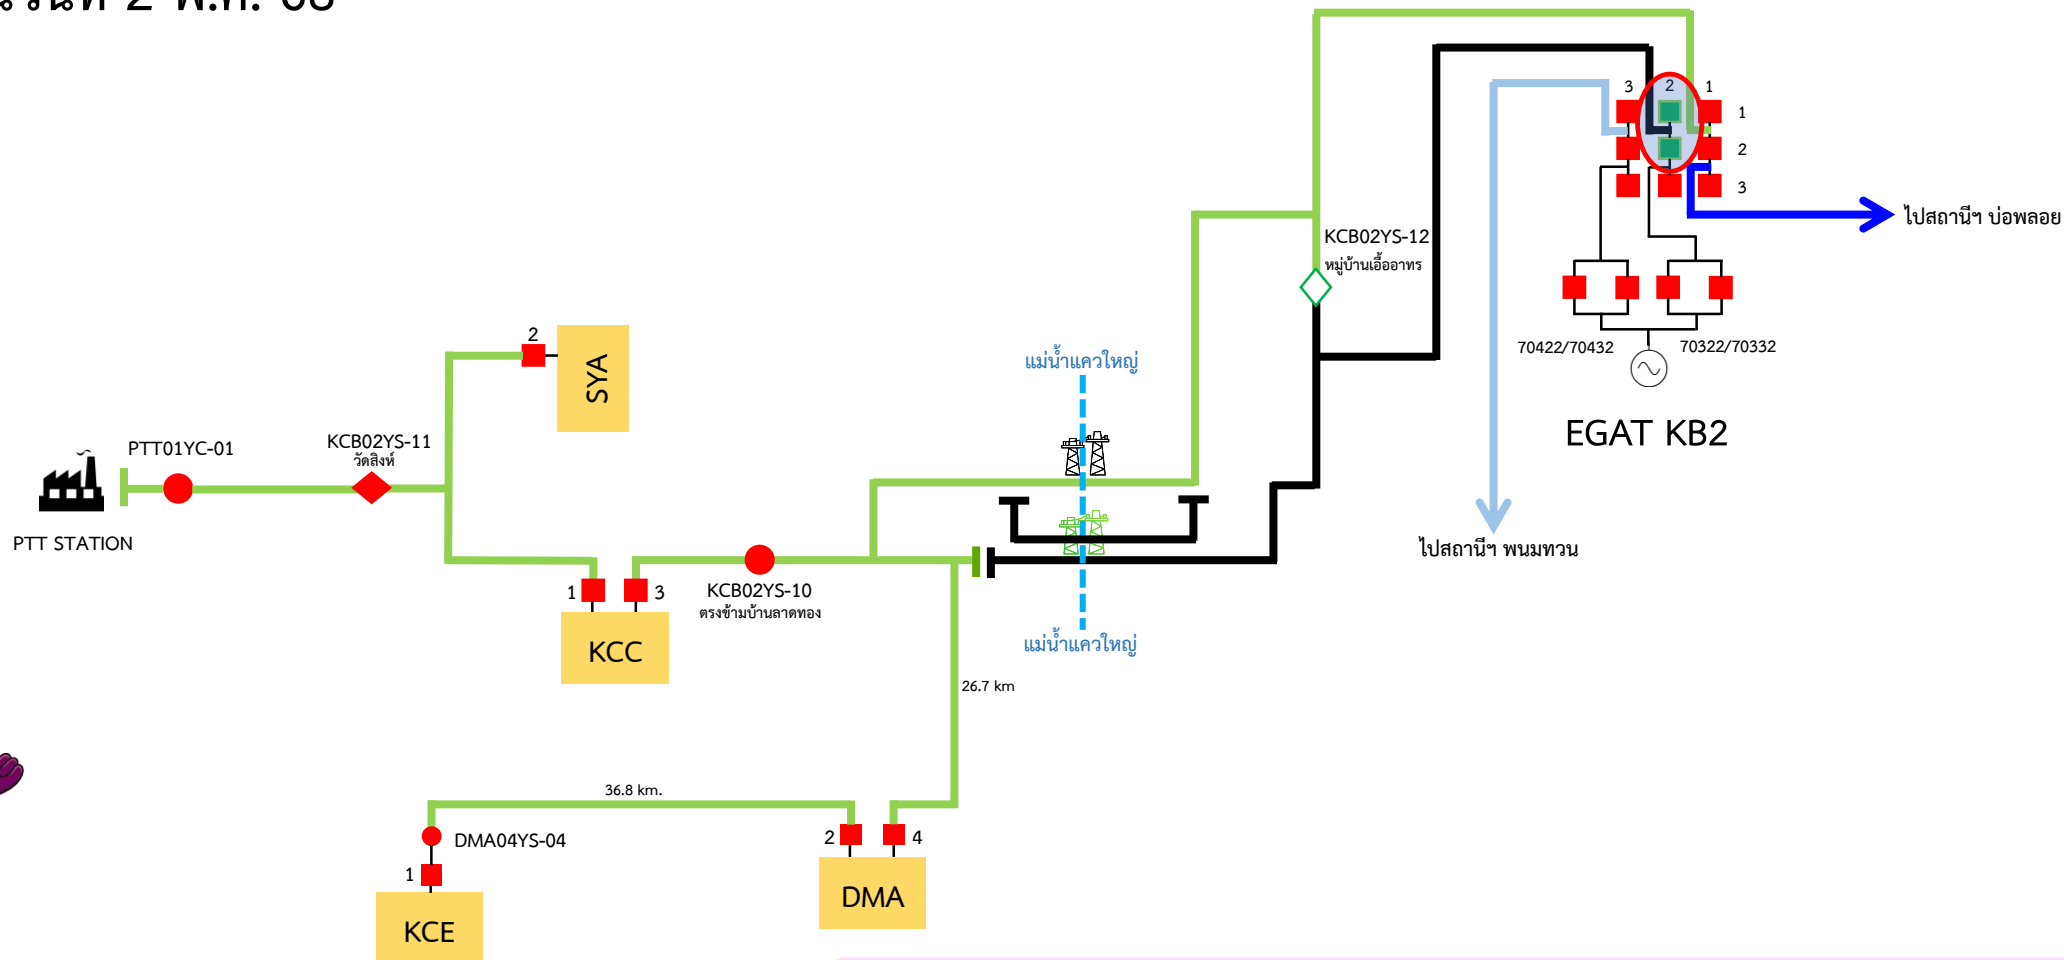

4. ปลดเบรกเกอร์ สฟ.กาญจนบุรี 2 ไลน์วงจร สฟ.ด่านมะขามเตี้ย


งานวันที่ 2 พ.ค. 68

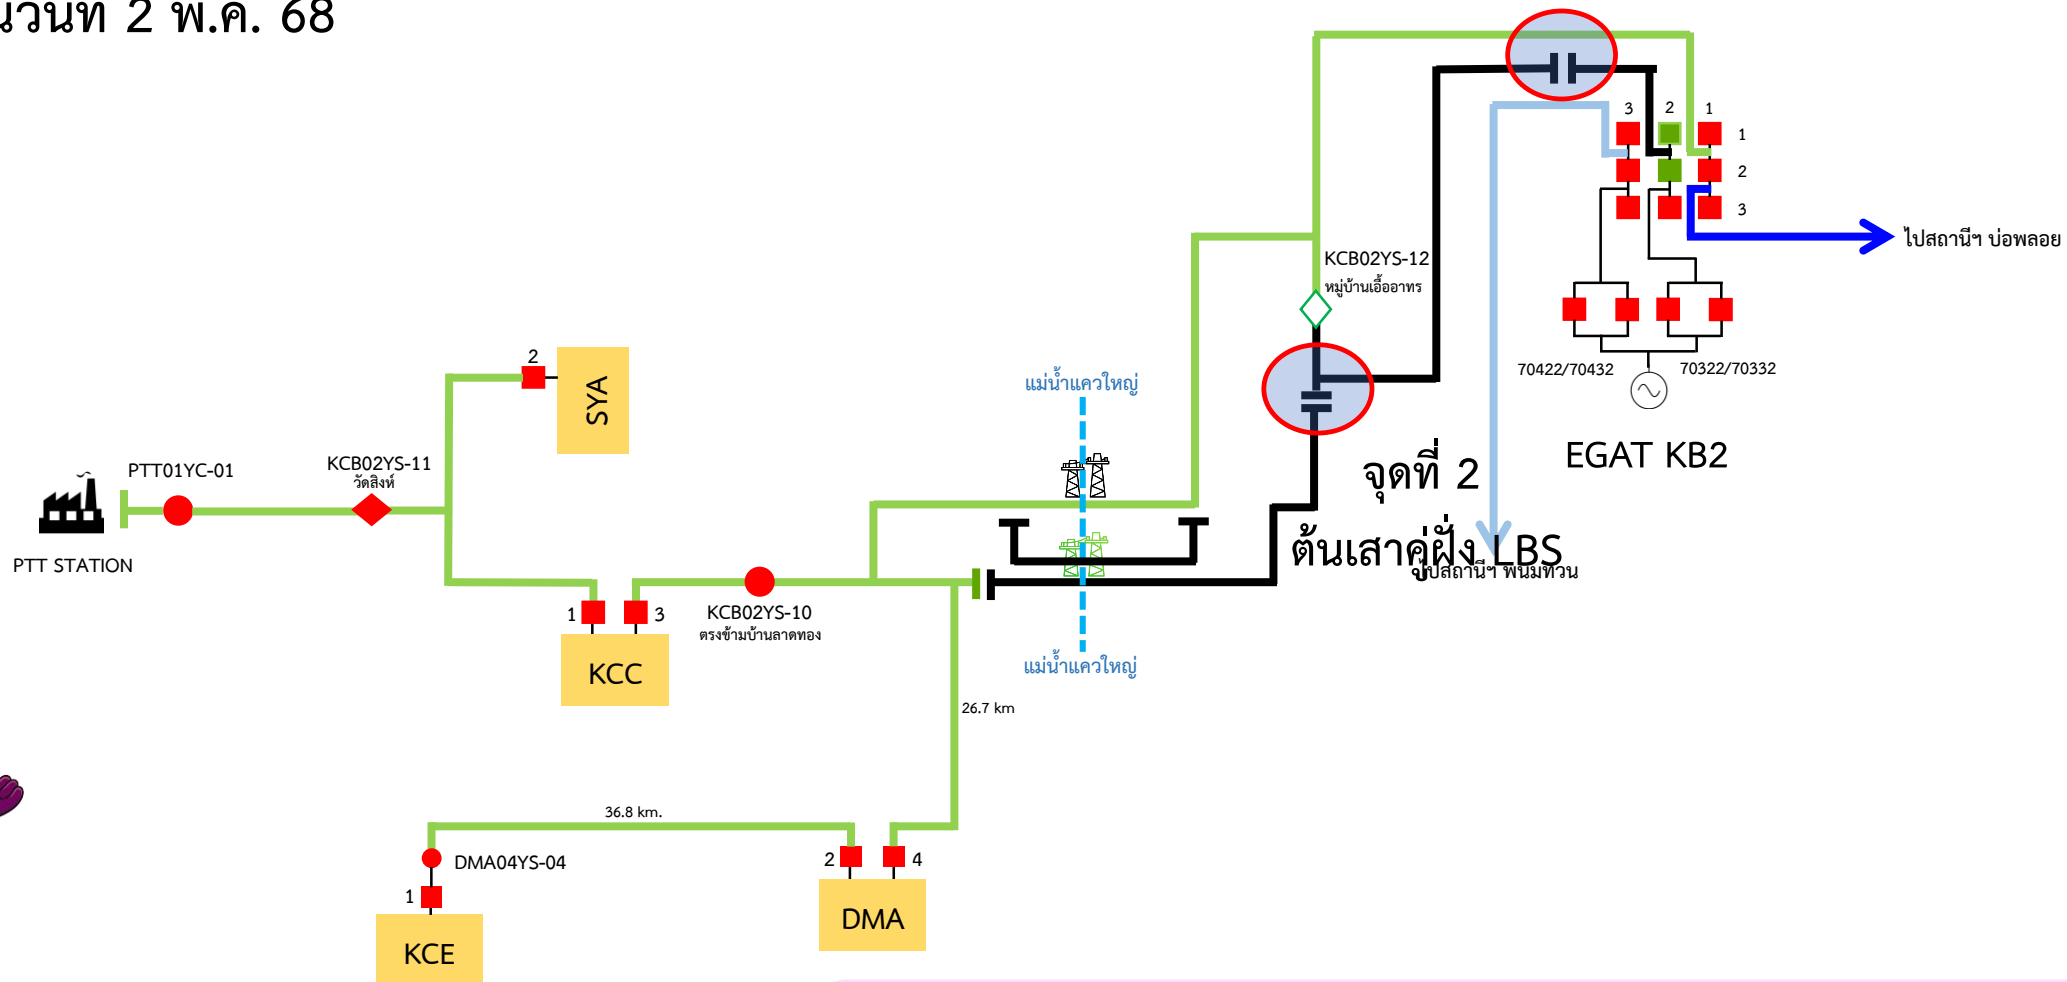

5. Hotline 115 เควี ตัด DDE ทั้งหมด 2 จุด


งานวันที่ 2 พ.ค. 68

การดับไฟเพื่อปฏิบัติงาน

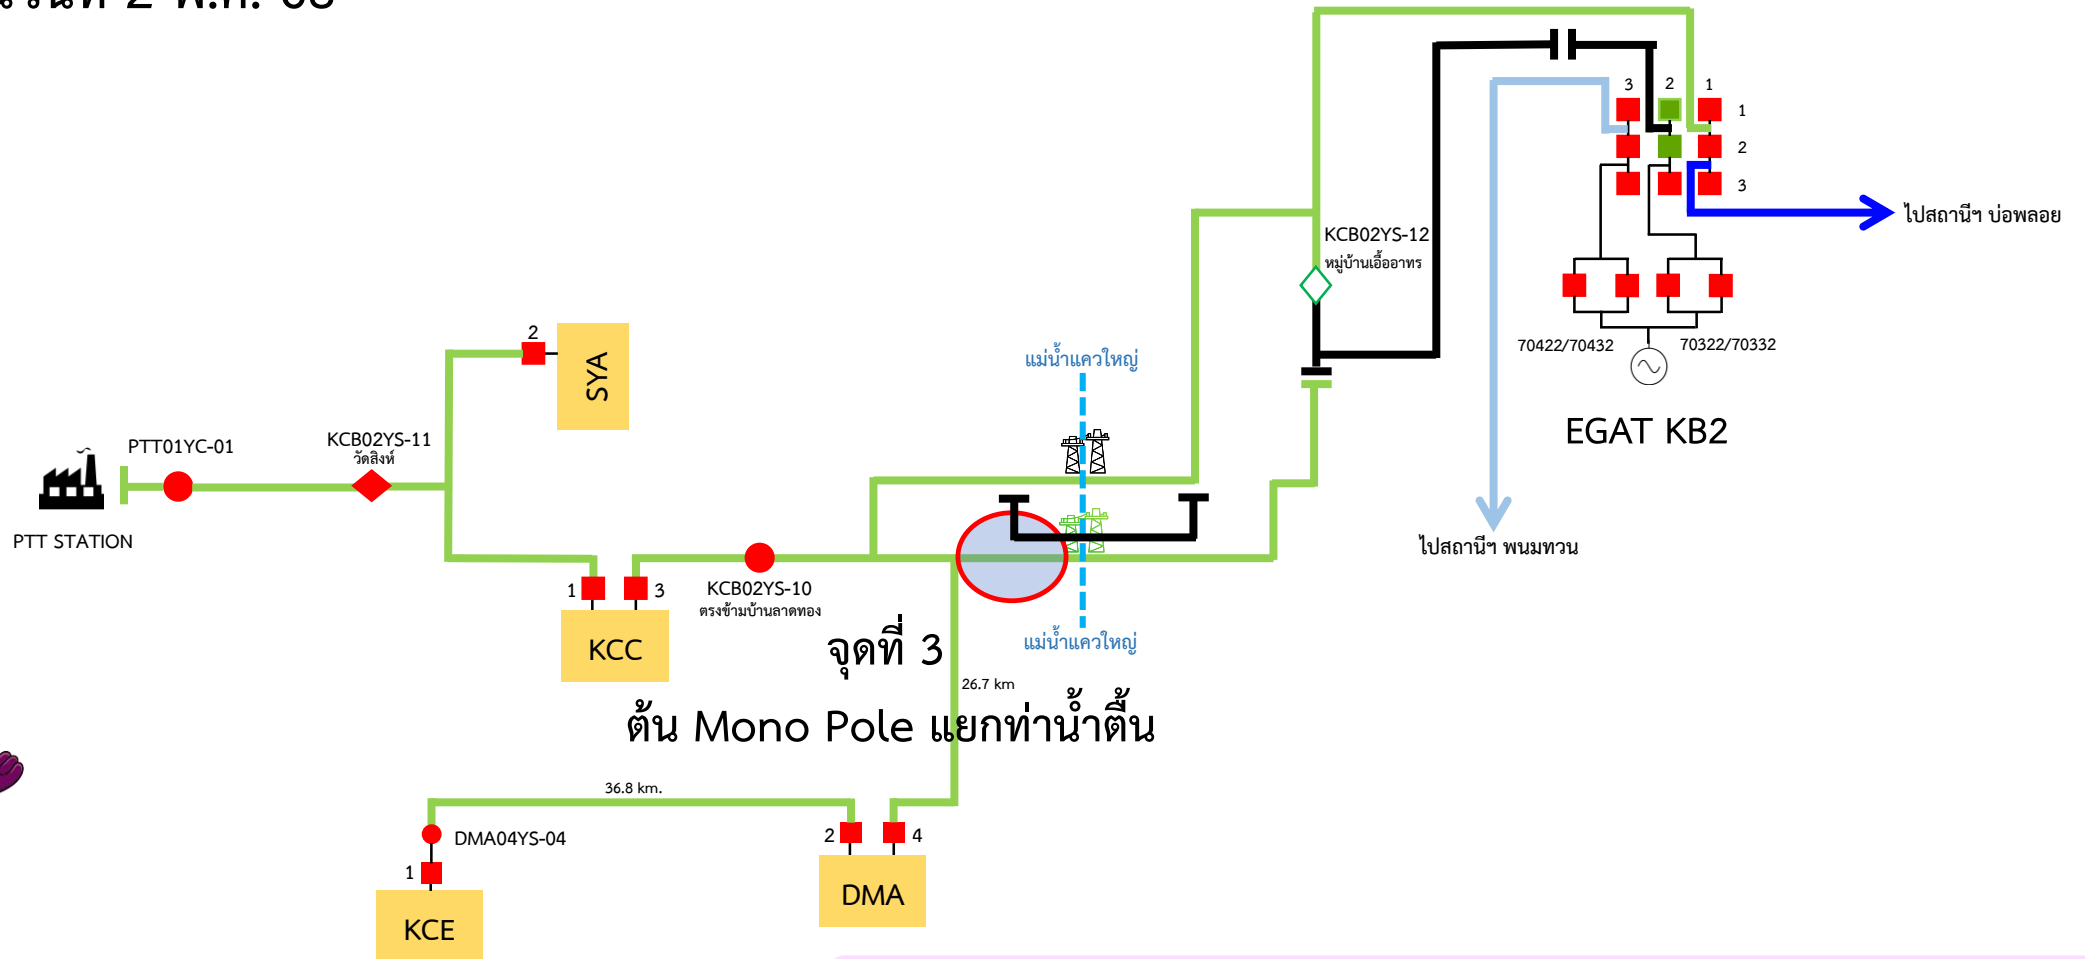


6. Hotline 115 เควี เชื่อม DDE จุดที่ 3 แบบมีไฟ

งานวันที่ 2 พ.ค. 68

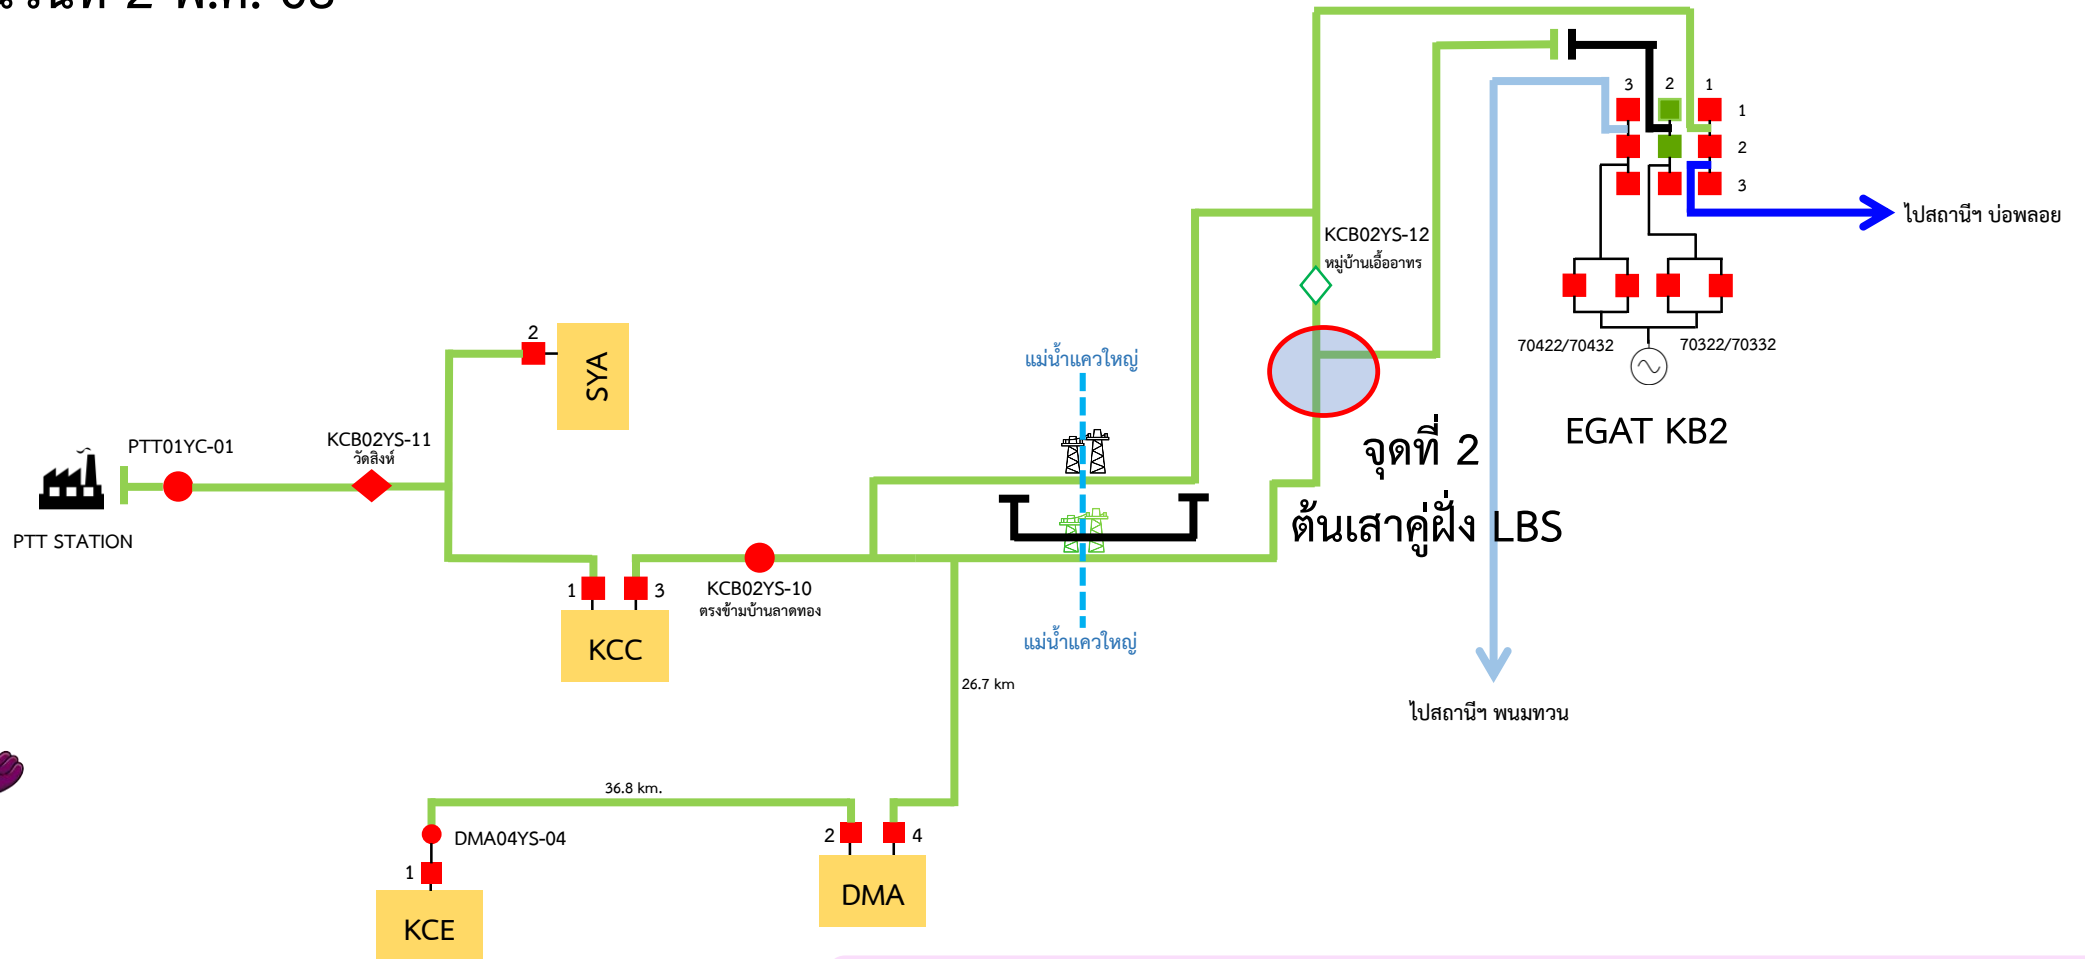


7. Hotline 115 เควี เชื่อม DDE จุดที่ 2 แบบมีไฟ

งานวันที่ 2 พ.ค. 68

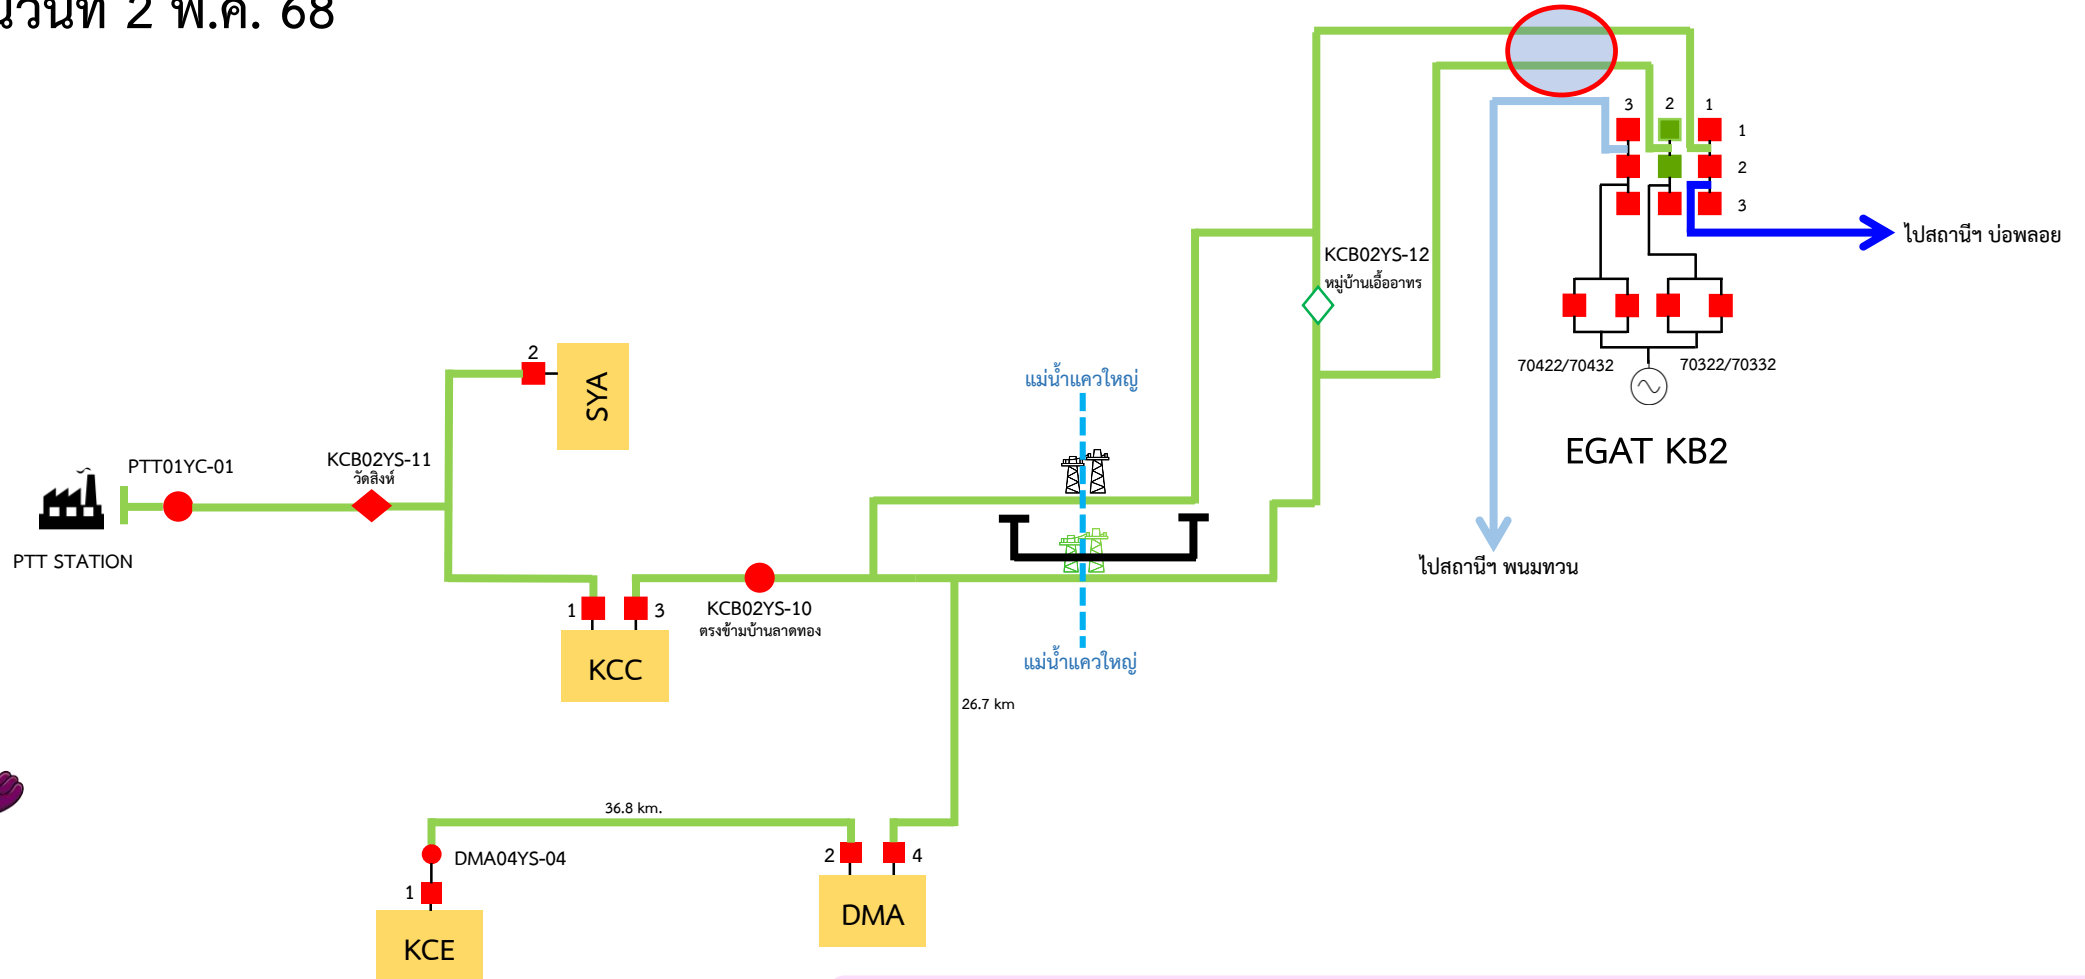


8. Hotline 115 เควี เชื่อม DDE จุดที่ 1 แบบมีไฟ

งานวันที่ 2 พ.ค. 68

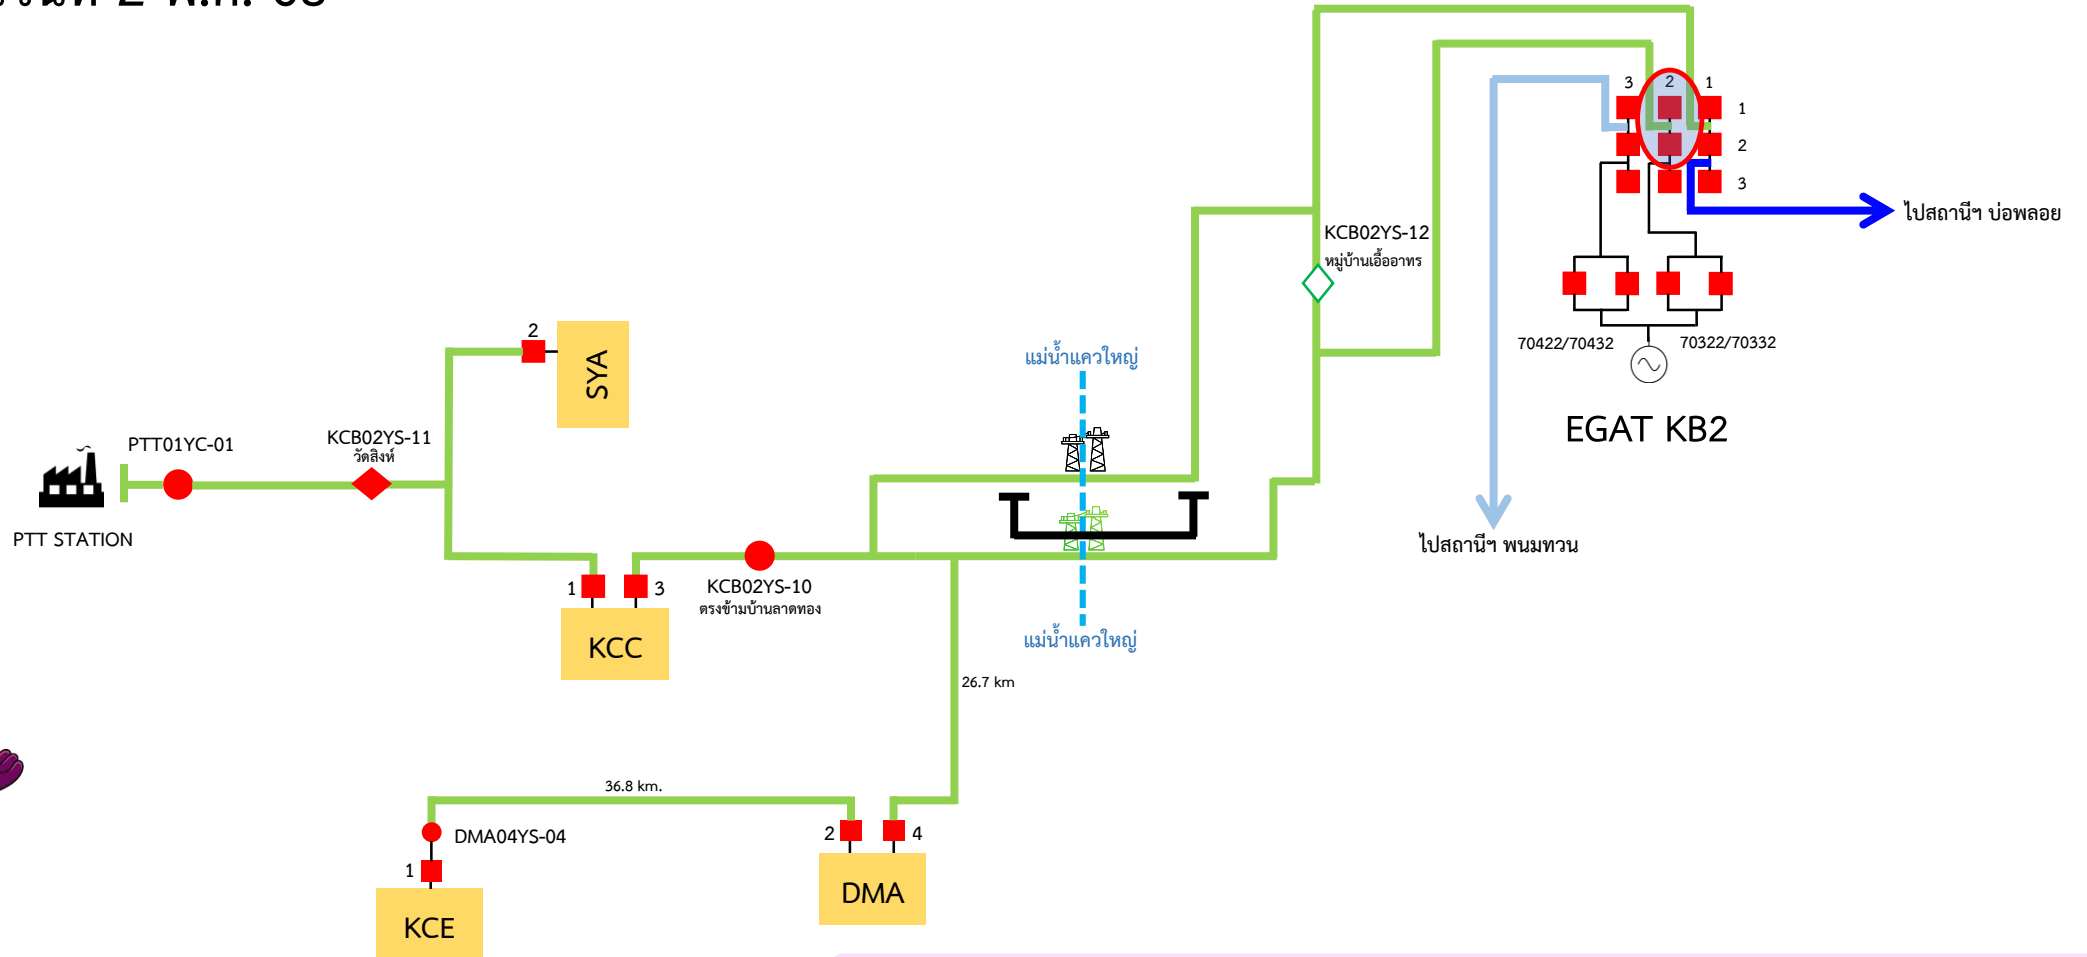


9. สับเบรกเกอร์ สฟ.กาญจนบุรี 2 ไลน์วงจร สฟ.ด่านมะขามเตี้ย

งานวันที่ 2 พ.ค. 68

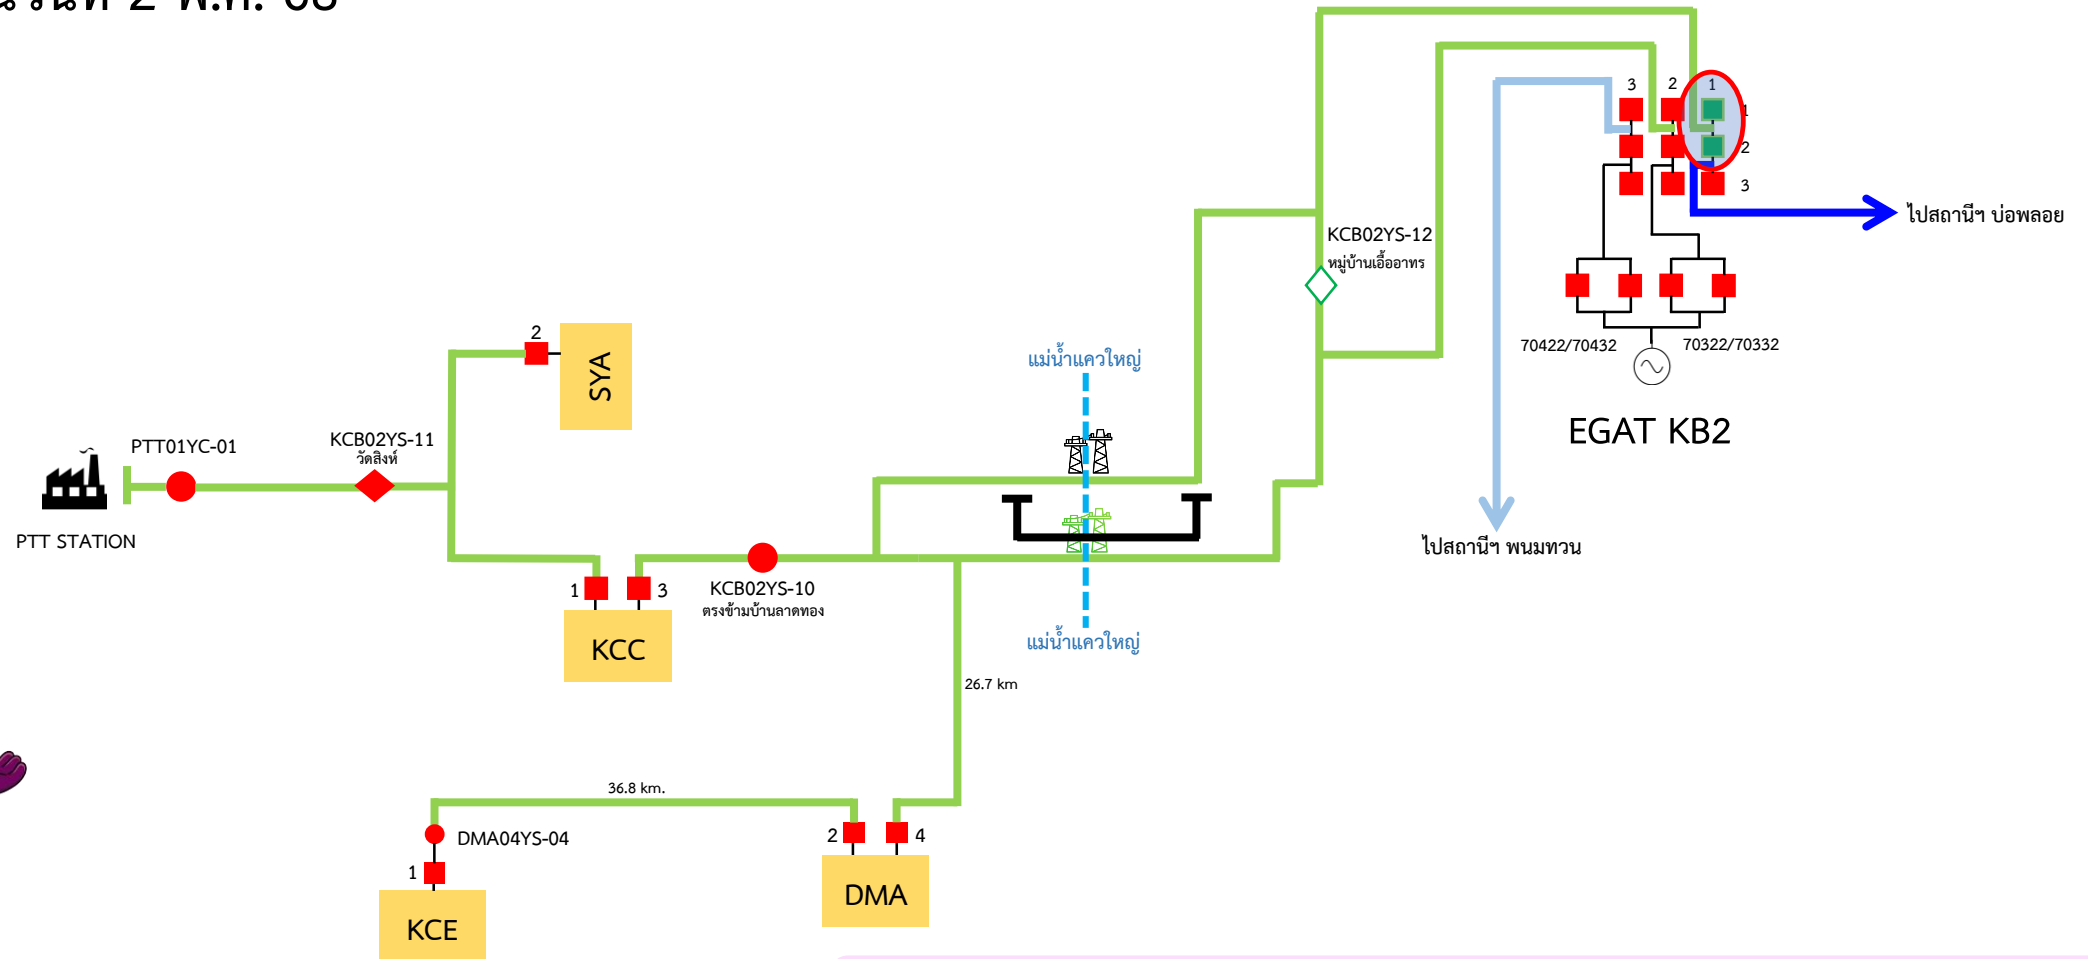


10. ปลดเบรกเกอร์ สฟ.กาญจนบุรี 2 ไลน์วงจร สฟ.กาญจนบุรี 3

งานวันที่ 2 พ.ค. 68

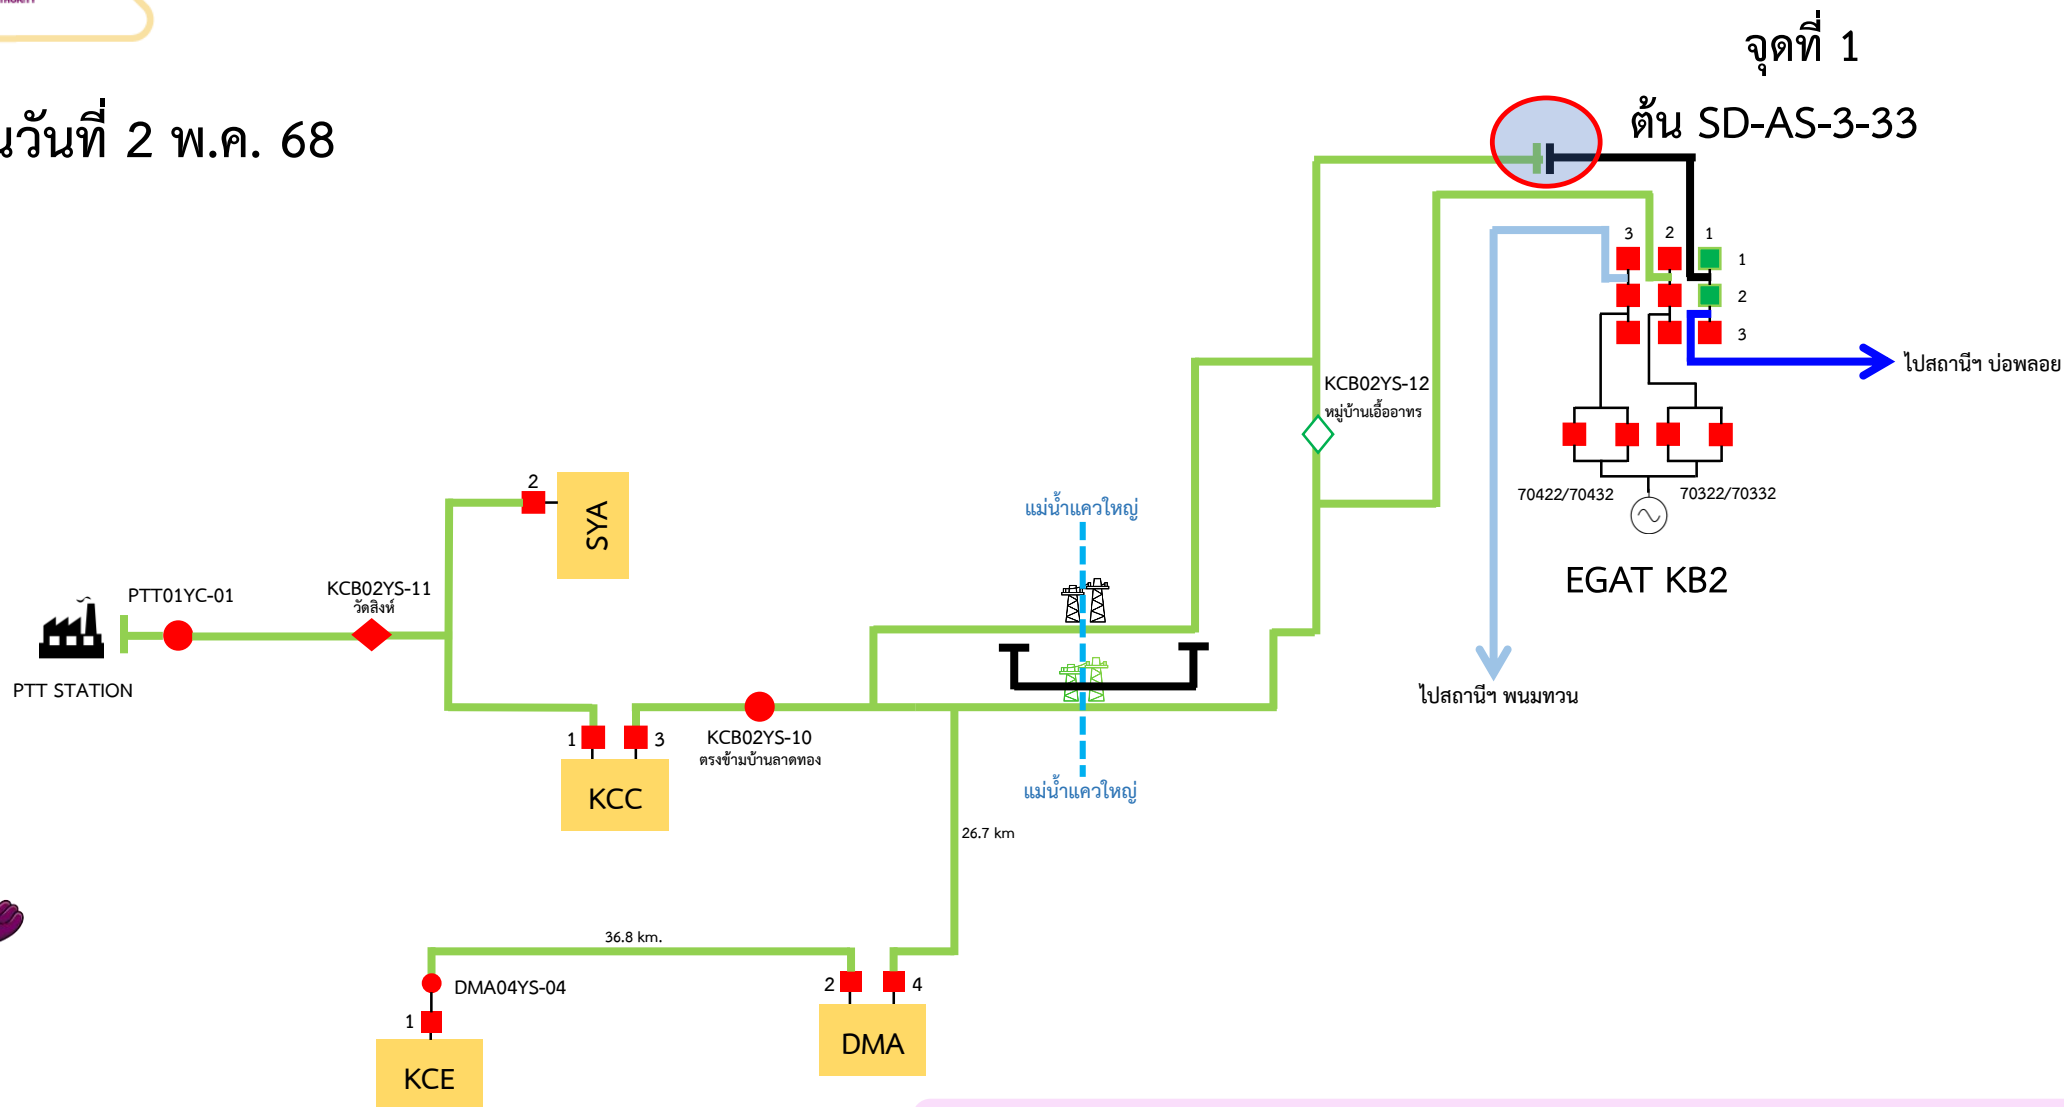


11. Hotline 115 เครือ ปลด DDE จุดที่ 1 แบบมีไฟ

งานวันที่ 2 พ.ค. 68

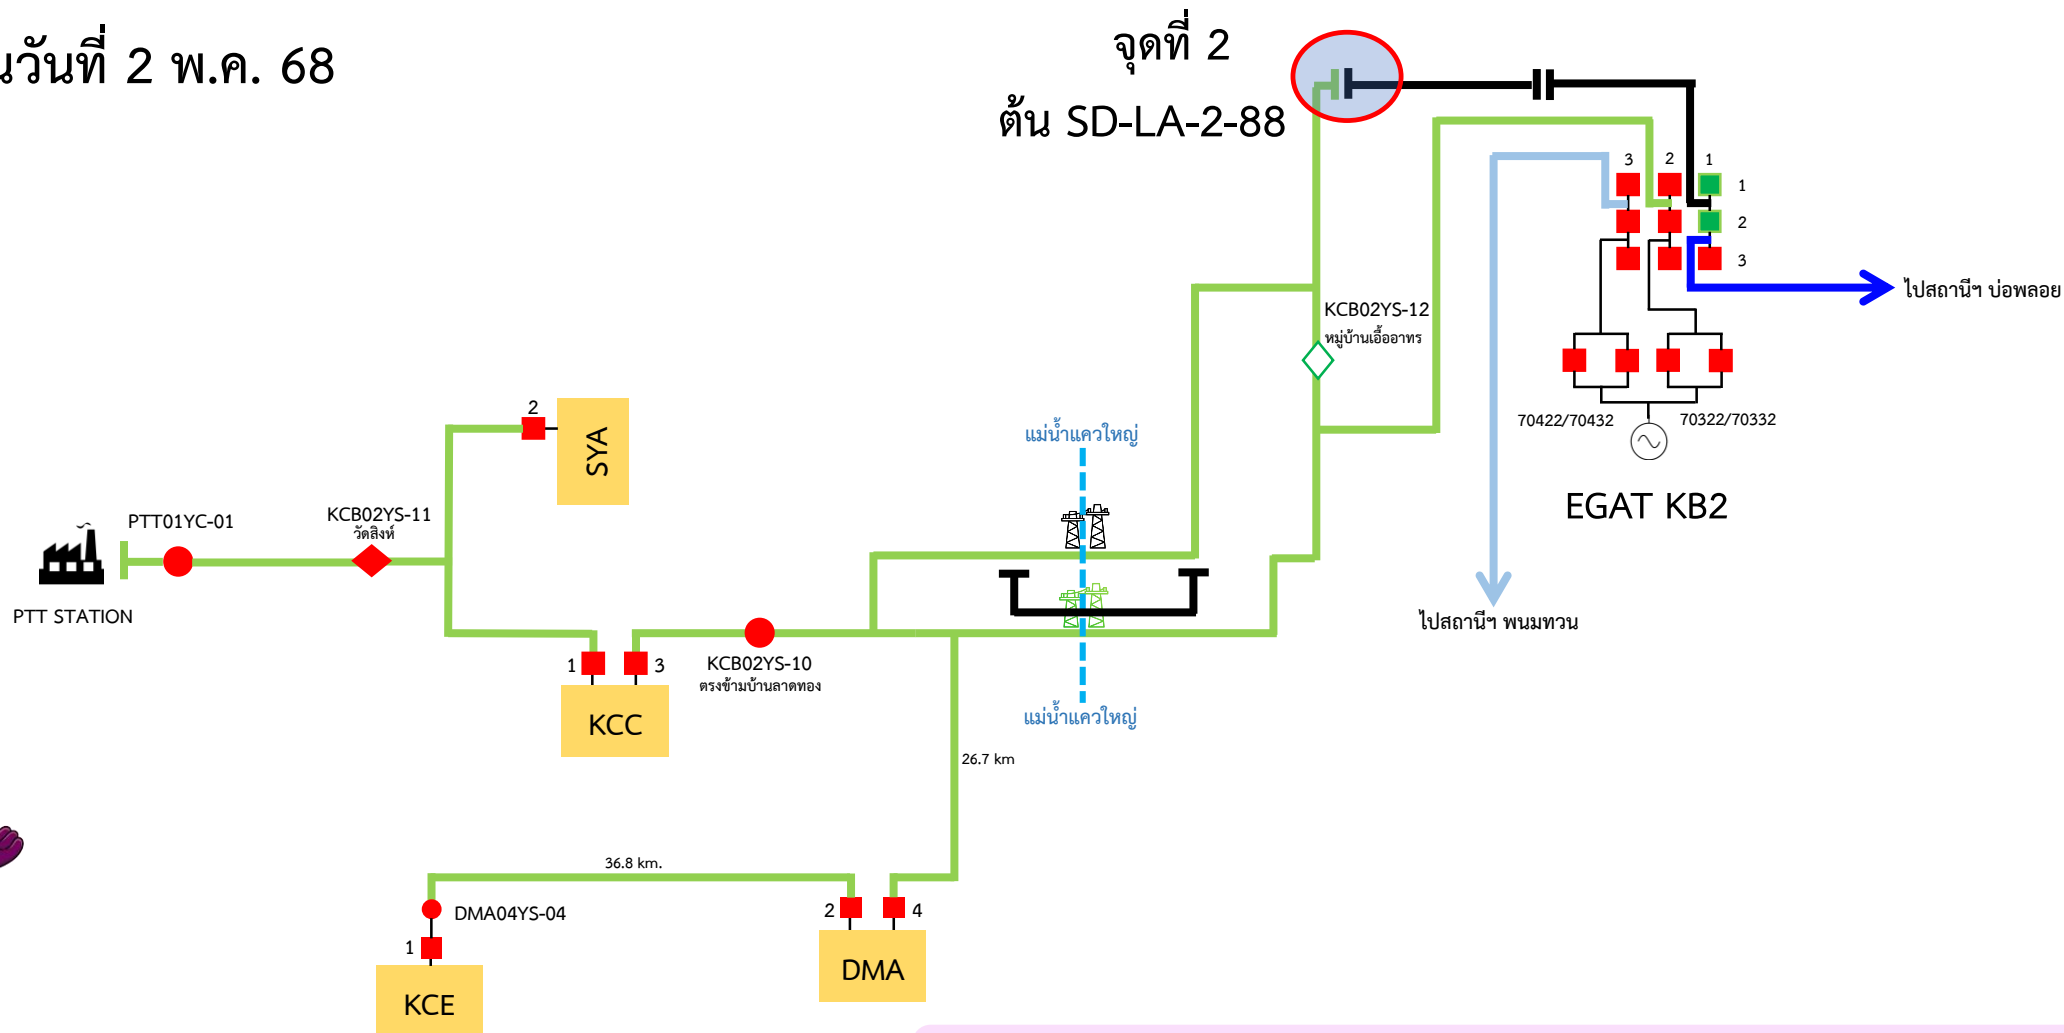

12. Hotline 115 เครือ ปลด DDE จุดที่ 2 แบบมีไฟ

งานวันที่ 2 พ.ค. 68

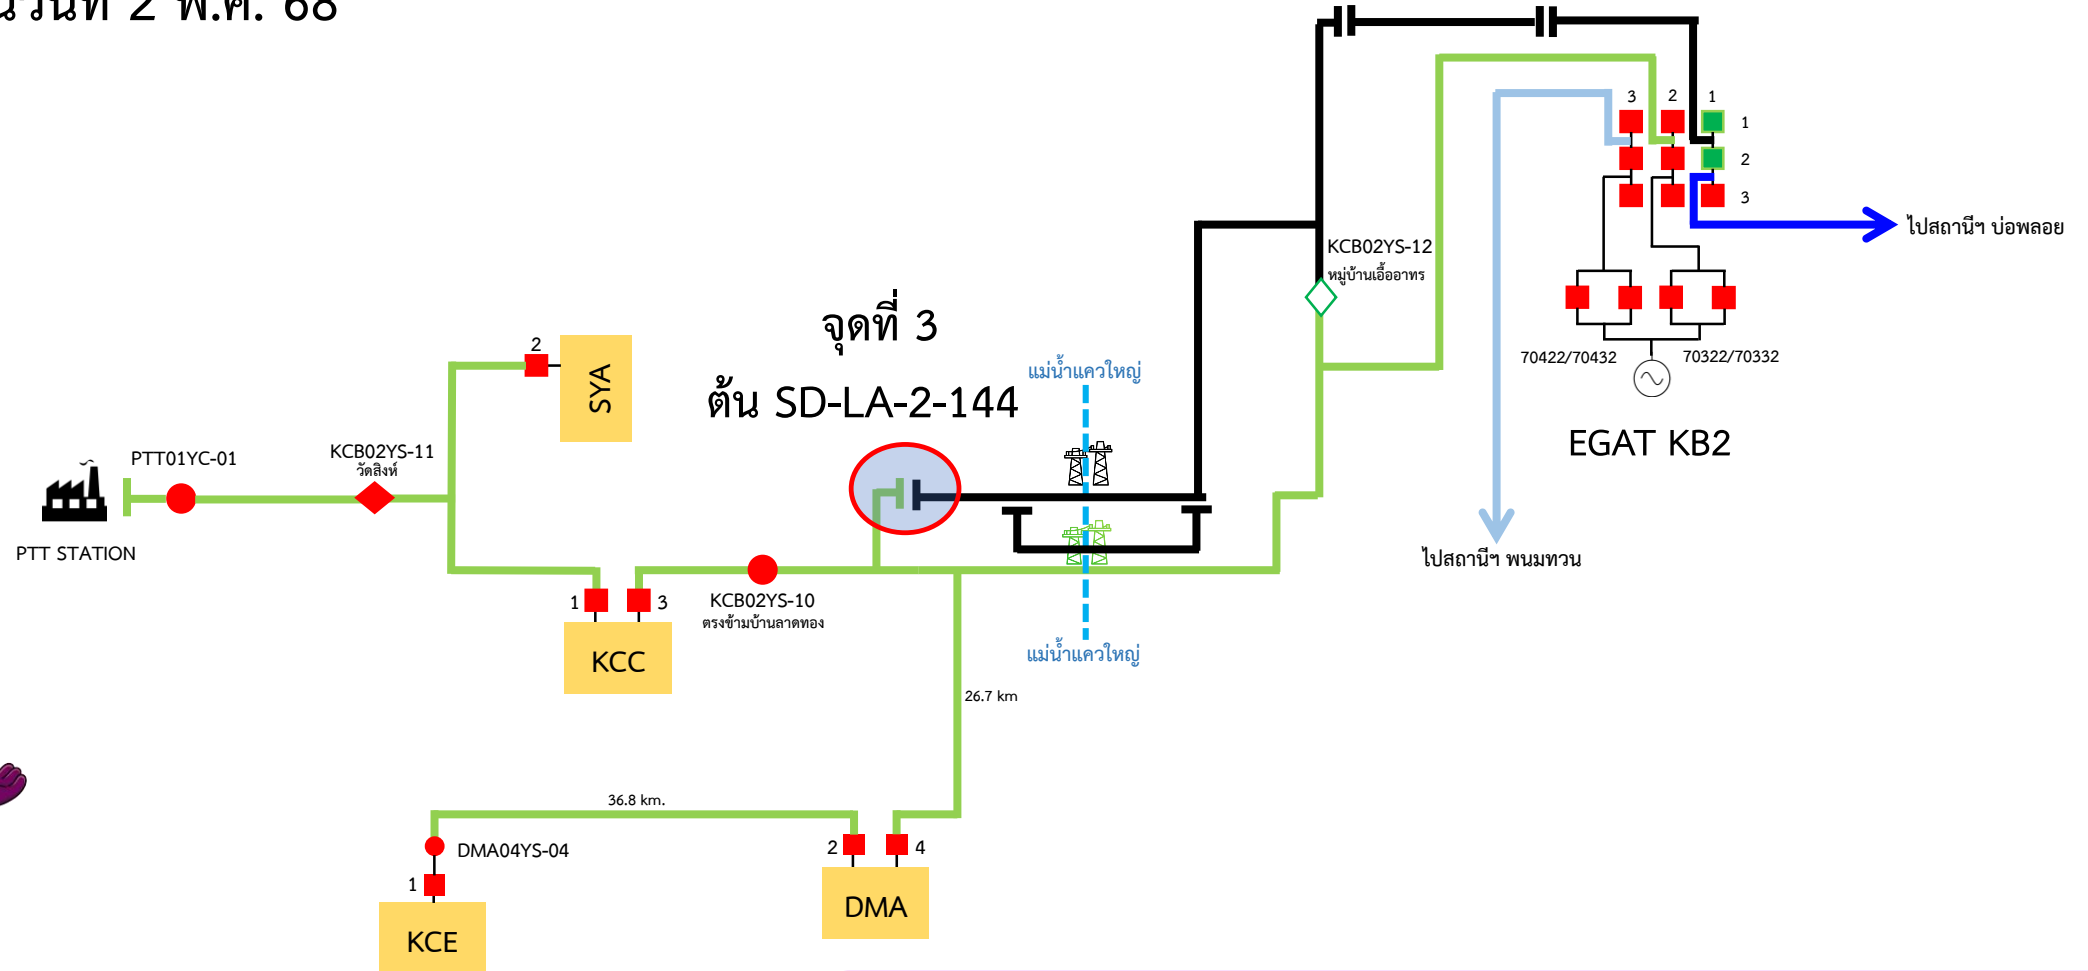


13. Hotline 115 เครือ ปลด DDE จุดที่ 3 แบบมีไฟ



14. Hotline 115 เควี เชื่อม DDE จุดที่ 1 และ 2 แบบดับไฟ

งานวันที่ 3 พ.ค. 68

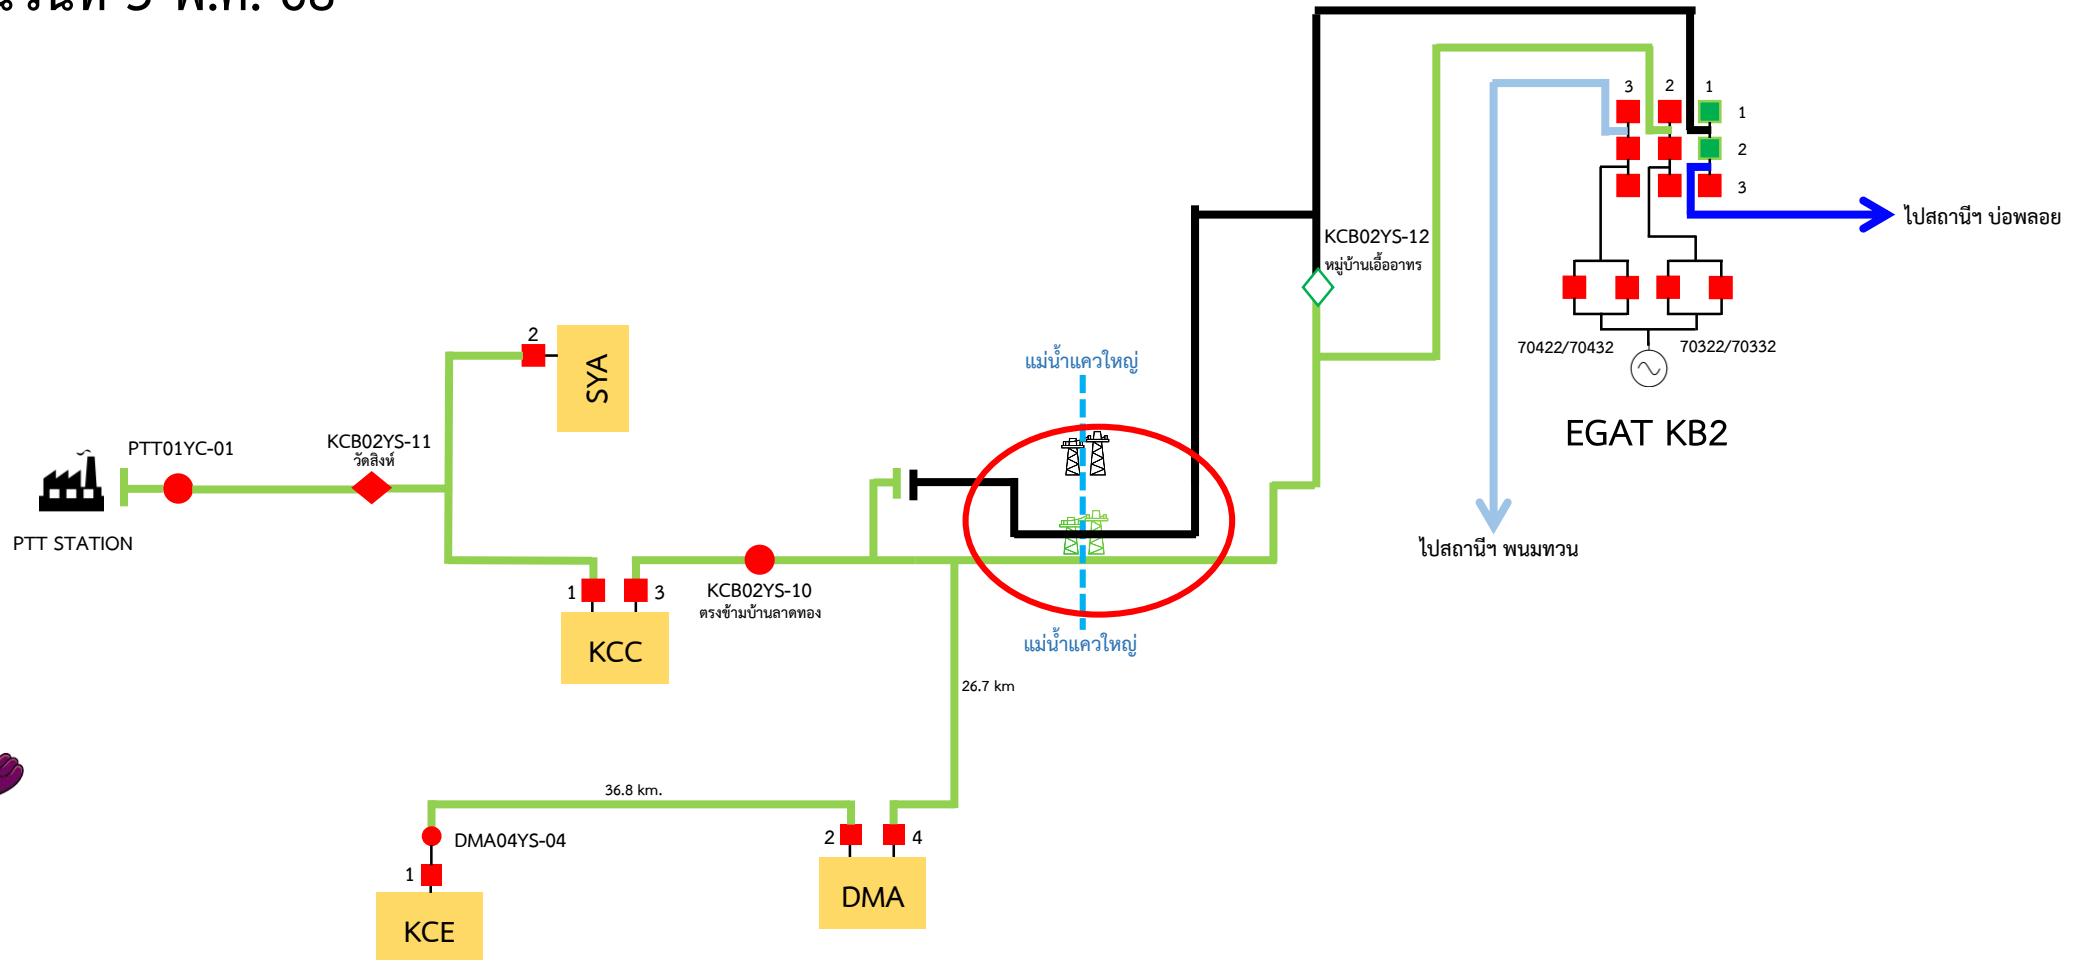


ฮอทไลน์ 115 เควี ร่วมกับ กรย.(ก3) พาดสายส่งข้ามถนน ก่อนและหลังสะพานคุณหญิงจินดา



งานวันที่ 3 พ.ค. 68
 เมื่อพาดสายแล้วเสร็จ
 พร้อม AC

AC Withstand สายส่ง 115 เควี

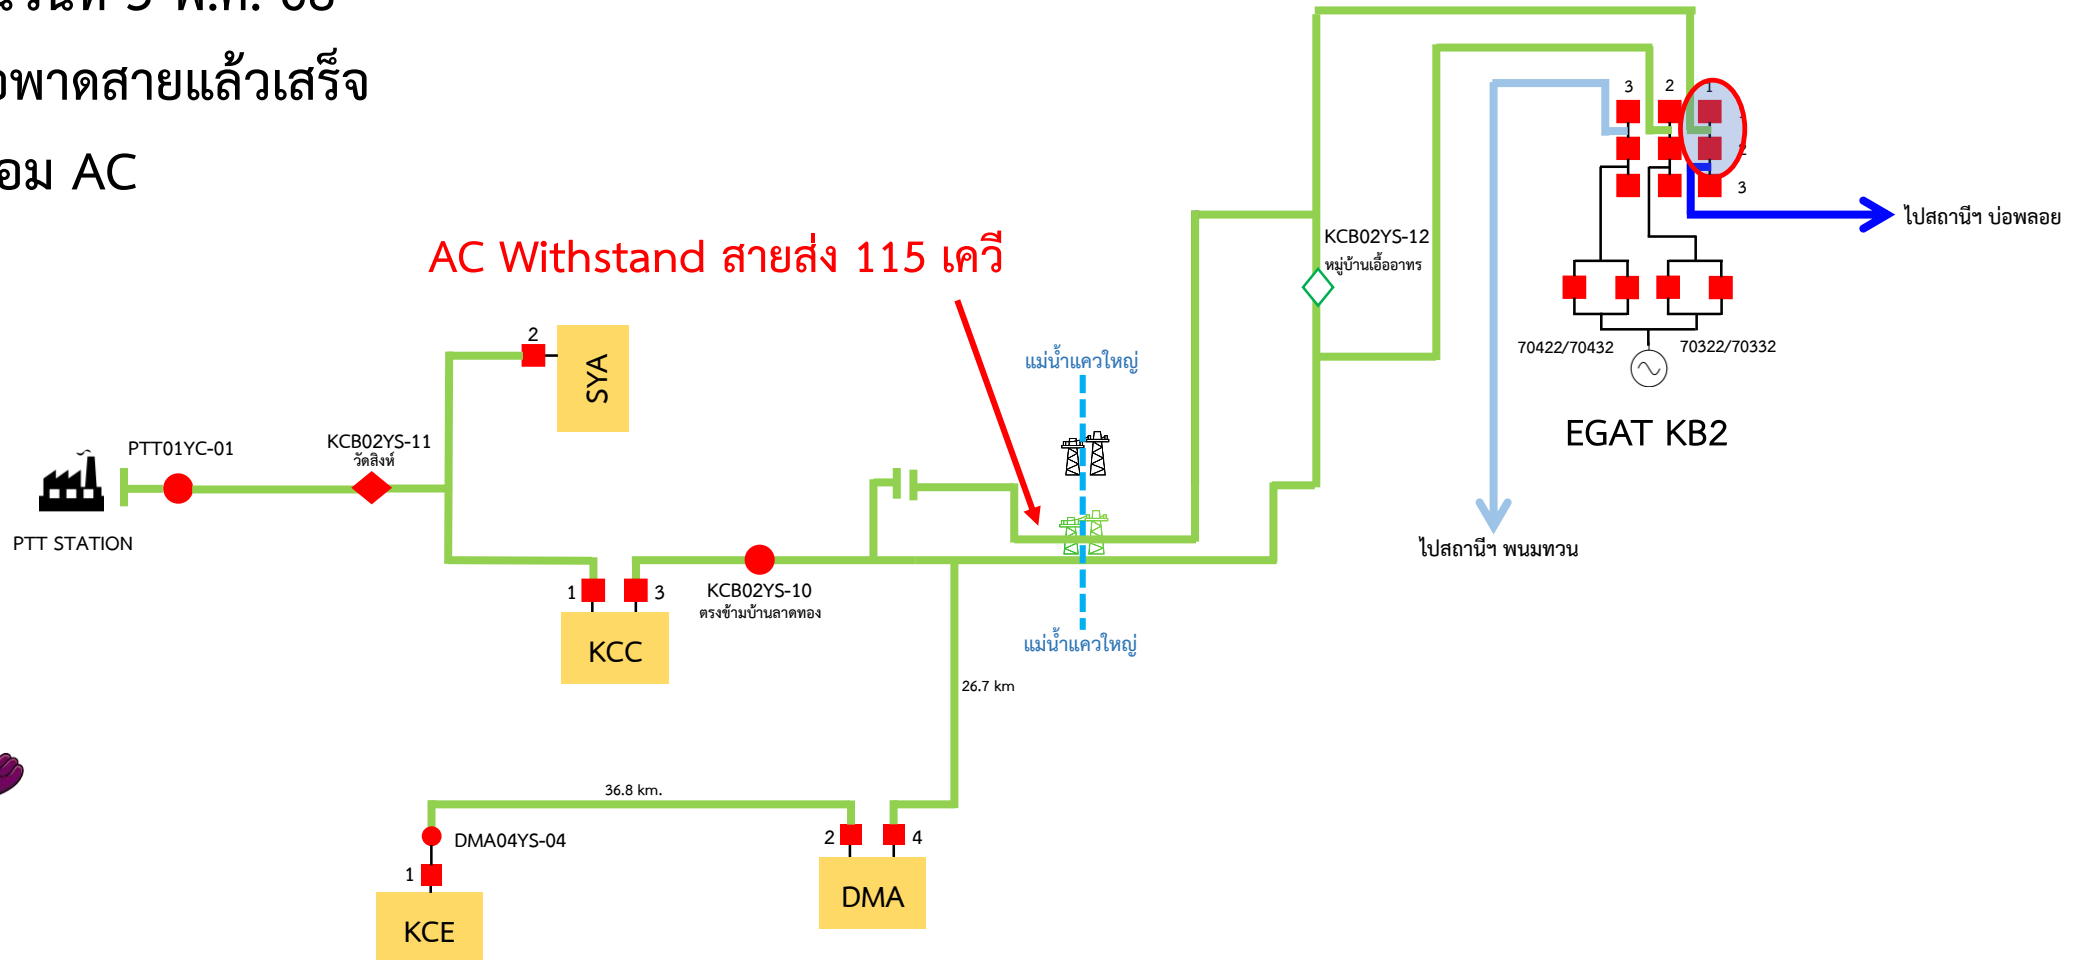

2. สับเบรกเกอร์ สฟ.กาญจนบุรี 2 ไลน์วงจร สฟ.กาญจนบุรี 3