



การไฟฟ้าส่วนภูมิภาค
PROVINCIAL ELECTRICITY AUTHORITY

เลขที่

ชื่อผู้รับ นายพัทธนันท์ พธิราสุวรรณชล

ชื่อผู้ส่ง นายสิทธิชัย ทอระตะ

Switching Deadline

6 พ.ค. 68

วิญญูขอดับไฟ

วันที่

ตำแหน่ง อก.ปบ.(ก3)

ตำแหน่ง หน.คพ.

ด้วย กปบ.(ก3) จะดำเนินการดับไฟสายส่ง 115 เควี ตามแผนผังสังเขปแนบ จำนวน - แผ่น ดังนี้

ที่	วงจร/หม้อแปลง	วัน/เดือน/ปี	ตั้งแต่เวลา	ถึงเวลา	ลักษณะงานที่ปฏิบัติและบริเวณ	จาก	ถึง
1	115 เควี	7 พ.ค. 68	08.00 น.	16.00 น.	เปลี่ยนแปลงการจ่ายไฟ 115 เควี	KCB01YB-01,02	KCB02YS-10 ตรงข้ามบ้านลาดทอง

พื้นที่ที่มีผู้ใช้ไฟได้รับผลกระทบ(ไฟดับ)

ผู้ประสานงานการดับไฟ ชื่อ นายฤกษ์ศักดิ์ รักนตรสาคร ตำแหน่ง หน.คพ. โทร 083-0183924

- ☐ มีสายเคเบิลใยแก้วนำแสง 1.1 ☐ มีโอกาสชำรุด 1.2 ☐ ไม่มีโอกาสชำรุด
- ☒ ไม่มีสายเคเบิลใยแก้วนำแสง

สำหรับแผนกควบคุมการจ่ายไฟ (คพฟ.) กพก.3

เรียน อก.ปบ.(ก.3)

คพฟ. พิจารณาแล้วเห็นควร

☒ อนุมัติให้ดับไฟตามคำขอข้อ 1 วงจร/หม้อแปลง 115 KV จาก KCB1YB-01,02 ถึง KCB2YS-10
ในวันที่ 7 พ.ค. 68 ตั้งแต่เวลา 08.00 น. ถึง 16.00 น. ตามใบสั่งทำสวิตซ์ซึ่งเลขที่ 754/2568

☐ อนุมัติให้ดับไฟตามคำขอข้อ 2 วงจร/หม้อแปลง จาก ถึง
ในวันที่ ตั้งแต่เวลา น. ถึง น. ตามใบสั่งทำสวิตซ์ซึ่งเลขที่

☐ อนุมัติให้ดับไฟตามคำขอข้อ 3 วงจร/หม้อแปลง จาก ถึง
ในวันที่ ตั้งแต่เวลา น. ถึง น. ตามใบสั่งทำสวิตซ์ซึ่งเลขที่

พนักงานศูนย์ฯ นาย ธีรพร วรรณไชย ประสานงานการขอดับไฟกับ นายฤกษ์ศักดิ์ รักนตรสาคร

(นาย ธีรพร วรรณไชย)
๖๖๓.5 หน.คพ.คพ.

สำหรับผู้อนุมัติ

ที่ ก3 กปบ.(คพ)

เรียน ผจก. กปบ. กค. กฟผ. กสท. กฟร. กฟล. กฟน.

ขั้นตอนการสวิตซ์ซึ่ง 6 แผ่น

แผนผังแนบ 8 แผ่น

ผจพ. 2 (สถานี KCB, KCC)

เพื่อทราบ และจัดพนักงานเข้าปฏิบัติงานร่วมกับศูนย์ฯ นครปฐม
ตั้งแต่เวลา 07.30 น. เป็นต้นไป จนกว่างานจะแล้วเสร็จ

อนุมัติ และดำเนินการในส่วนที่เกี่ยวข้องต่อไป

(นายเลอพงศ์ แก่นจันทร์)

รท.ปบ.(ก3) ปฏิบัติงานแทน อก.ปบ.(ก3)

(นายเลอพงศ์ แก่นจันทร์)

รท.ปบ.(ก3) ปฏิบัติงานแทน อก.ปบ.(ก3)

ใบสั่งทำสวิตชิง

1. สถานที่ทำงาน สายส่ง 115 เครวี KCB-KCB02YS-10(ABS ตรงข้ามบ้านลาดทอง)
2. กำหนดวันที่ทำงาน 7 พ.ค. 68 เวลา 08.00 น. ถึง 16.00 น.
3. ผู้ขอทำงาน กปบ.(ก.3) งานที่ทำ เปลี่ยนแปลงการจ่ายไฟ 115 เครวี ตามใบขอปฏิบัติงาน 754/2568
4. เตรียมการสวิตชิงโดย นายมน โทงน้อย วันที่ 6 พฤษภาคม 2568
5. ตรวจสอบสวิตชิงโดย วันที่ 6 พฤษภาคม 2568
6. อนุมัติสวิตชิงโดย วันที่ 6 พฤษภาคม 2568
7. สั่งทำสวิตชิงโดย
1. นายศุภสวัสดิ์,นายอนุสรณ์,นายวรรณพงษ์,นายมน โทงน้อย (กะ1 00.00 น. - 08.00 น.)
 2. นายนครินทร์,นายพีรภัทร,นายขุนทอง,นายพนิต (กะ2 08.00 น. - 16.00 น.)
 3. น.ส.สุภัชชา,น.ส.พิชยา,นายณัฐกาญจน์,นายศักดิ์สิทธิ์,นายสามารถ (กะ3 16.00 น. - 24.00 น.)

ที่	รหัสอุปกรณ์	สภาพอุปกรณ์ ปกติก่อน ดำเนินการ	ดำเนินการ	เวลา	ผู้ดำเนินการ	ผู้สั่งการ	หมายเหตุ
1	แจ้ง กฟส.ทยค. แจ้งให้ ปตท. ทำการปลดโหลด ออกก่อนเวลา 08.00 น.						
2	แจ้ง กฟส.ทยค. แจ้งให้ บ.คอนเซอร์เวชัน (SYA02,06,09) ทำการหยุดขนานไฟเนื่องจากเกิด Unbalance						
3	แจ้ง กฟส.จก. แจ้งให้ บ.กาญจนบุรีไฟโอ โครงการ 2 (KCC08) ทำการหยุดขนานไฟ						
4	ตรวจสอบอุปกรณ์ป้องกันและตัดตอน ก่อนทำการสวิตชิง						
5	KCC-TP2	"OLTC" Auto	"OLTC" Manual		KCC		-
6	KCC01VB-01	"ON" Auto Reclose	"OFF" Auto Reclose		KCC		- โหลด 1.34 MW
7	KCC03VB-01	"ON" Auto Reclose	"OFF" Auto Reclose		KCC		- โหลด 7.15 MW
8	KCC04VB-01	"ON" Auto Reclose	"OFF" Auto Reclose		KCC		- โหลด 1.6 MW
9	KCC05VB-01	"ON" Auto Reclose	"OFF" Auto Reclose		KCC		- โหลด 5.81 MW
10	KCC07VB-01	"ON" Auto Reclose	"OFF" Auto Reclose		KCC		- โหลด 3.99 MW
11	KCC08VB-01	"ON" Auto Reclose	"OFF" Auto Reclose		KCC		- โหลด 2.63 MW
12	KCC09VB-01	"ON" Auto Reclose	"OFF" Auto Reclose		KCC		- โหลด 2.8 MW
13	KCC10VB-01	"ON" Auto Reclose	"OFF" Auto Reclose		KCC		- โหลด 0.68 MW
14	KCC01CVB-01	Auto	Manual		KCC		- CAP1
15	KCC02CVB-01	Auto	Manual		KCC		- CAP2
16	KCC05R-02	Normal	Nonreclosing, ALT		กจ.	SCADA	R บ้านหนองบัว
17	KB-KT1A	"OLTC" Auto	"OLTC" Manual		EGAT		-
18	KB-KT2A	"OLTC" Auto	"OLTC" Manual		EGAT		-
19	KCA03VB-01	"ON" Auto Reclose	"OFF" Auto Reclose		KCA		- โหลด 0.33 MW
20	KCA04VB-01	"ON" Auto Reclose	"OFF" Auto Reclose		KCA		- โหลด 4.24 MW
21	KCA06VB-01	"ON" Auto Reclose	"OFF" Auto Reclose		KCA		- โหลด 4.23 MW
22	KCA10VB-01	"ON" Auto Reclose	"OFF" Auto Reclose		KCA		- โหลด 1.41 MW
23	SYA-TP1	"OLTC" Auto	"OLTC" Manual		SYA		-
24	SYA01VB-01	"ON" Auto Reclose	"OFF" Auto Reclose		SYA		- โหลด 1.84 MW
25	SYA07VB-01	"ON" Auto Reclose	"OFF" Auto Reclose		SYA		- โหลด 0.19 MW

ที่	รหัสอุปกรณ์	สภาพอุปกรณ์ ปกติก่อน ดำเนินการ	ดำเนินการ	เวลา	ผู้ดำเนินการ	ผู้สั่งการ	หมายเหตุ
26	DMA-TP1	"OLTC" Auto	"OLTC" Manual		DMA		-
27	DMA05VB-01	"ON" Auto Reclose	"OFF" Auto Reclose		DMA		- โหลด 1.95 MW
28	TN-KT2A	"OLTC" Auto	"OLTC" Manual		EGAT		-
29	TTNBR-01	Normal	Nonreclosing, ALT		ลญ.		R TTN01 (0.32 MW)
30	SYA02YB-01	"ON" Auto Reclose	"OFF" Auto Reclose		SYA		-
31	KCC01YB-01	"ON" Auto Reclose	"OFF" Auto Reclose		KCC		-
32	KCC03YB-01	"ON" Auto Reclose	"OFF" Auto Reclose		KCC		-
33	KCB01YB-01	"ON" Auto Reclose	"OFF" Auto Reclose		KCB		-
34	ย้ายโหลดวงจร KCC08 ไปรับไฟจากวงจร DMA05 และ ย้ายโหลดวงจร KCC09 บางส่วน ไปรับไฟจากวงจร DMA05						
35	DMA05S-09	ปลด	สับ		กจ.	SCADA	SF6 บ้านสายชล
36	DMA05S-08	ปลด	สับ		กจ.		SF6 วิทยาลัยการเกษตร
37	KCC09S-08	สับ	ปลด(ใช้โหลดบัสเตอร์)		กจ.		DIS แยกบ้านยาง
38	KCC08VB-01	สับ	ปลด		KCC		CB
39	ย้ายโหลดวงจร KCC03 บางส่วน ไปรับไฟจากวงจร KCA04						
40	KCC03S-18	ปลด, ล็อคคาน	สับ		กจ.		SF6 ก.ม. 9
41	KCC03S-07	สับ	ปลด		ลญ.		SF6 NT ลาดหญ้า
42	ย้ายโหลดวงจร KCC05 บางส่วน ไปรับไฟจากวงจร KCA10						
43	KCA10S-16	ปลด, ล็อคคาน	สับ		กจ.		SF6 ตรงข้ามวัดท่าพะเนียด
44	KCC05S-06	สับ	ปลด		กจ.	SCADA	SF6 ชุมประตูดหนองบัว
45	ย้ายโหลดวงจร KCC03 บางส่วน ไปรับไฟจากวงจร KCC05 (KCA10)						
46	KCC03S-05	ปลด	สับ		ลญ.		DIS โรงน้ำแข็งลาดหญ้า
47	KCC03VB-01	สับ	ปลด		KCC		-
48	ย้ายโหลดวงจร KCC04 ไปรับไฟจากวงจร KCC07						
49	KCA03S-10	ปลด, ล็อคคาน	สับ		กจ.		SF6 บ้านหมอเดชา
50	KCC04VB-01	สับ	ปลด		KCC		CB
51	ย้ายโหลดวงจร KCC07 ทั้งหมด ไปรับไฟจากวงจร KCC09						
52	KCC07S-06	ปลด	สับ		กจ.		DIS หลังโรงแรมเฟลิคซ์
53	KCC07VB-01	สับ	ปลด		KCC		CB
54	ย้ายโหลดวงจร KCC09 ทั้งหมด ไปรับไฟจากวงจร KCA06						
55	KCA03S-06	ปลด	สับ		กจ.	SCADA	SF6 โรงกลึงสุพรรณพงษ์
56	KCABVB-01	ปลด	สับ		KCA		- ขนानบัส
57	KCA06S-13	ปลด	สับ		กจ.		DIS สะพานสุดใจ
58	KCC09VB-01	สับ	ปลด		KCC		- -
59	KCABVB-01	สับ	ปลด		KCA		- ขนานบัส
60	KCA03S-06	สับ	ปลด		กจ.	SCADA	SF6 โรงกลึงสุพรรณพงษ์

ที่	รหัสอุปกรณ์	สภาพอุปกรณ์ ปกติก่อน ดำเนินการ	ดำเนินการ	เวลา	ผู้ดำเนินการ	ผู้สั่งการ	หมายเหตุ
61	ย้ายโหลดวงจร KCC01 ทั้งหมด ไปจ่ายไฟจาก KCC10						
62	KCC01S-02	ปลด	สับ		กจ.		DIS หน้าสถานีฯ (F1-F10)
63	KCC01VB-01	สับ	ปลด		KCC		CB
64	ย้ายโหลดวงจร KCC02 ทั้งหมด ไปรับไฟจากวงจร KCA05 (ขึ้น BUS1 ผ่าน KCC05)						
65	KCA05S-08	ปลด	สับ		กจ.	SCADA	SF6 ตรงข้ามร้านกาแฟคุณหญิง
66	KCC0BVB-01	สับ	ปลด		KCC		CB ขนानบัส
67	แจ้งพนักงานสถานีควบคุมแรงดันทางด้าน BUS1 ให้อยู่ที่ 22.5kV โดยนำ STEP CAP ทางด้าน KCC01CVB-01 เข้าที่ละ STEP						
68	ย้ายโหลดวงจร KCC06 ทั้งหมด ไปรับไฟจากวงจร KCA03 (ขึ้น BUS2 ผ่าน KCC10)						
69	KCA03S-06	ปลด	สับ		กจ.	SCADA	SF6 โรงกลึงสุพรรณพงษ์
70	KCC2BVB-01	สับ	ปลด		KCC		CB INCOMING 2
71	แจ้งพนักงานสถานีควบคุมแรงดันทางด้าน BUS2 ให้อยู่ที่ 22.5kV โดยนำ STEP CAP ทางด้าน KCC02CVB-01 เข้าที่ละ STEP						
72	ย้ายโหลดวงจร SYA06,07,09,10 ทั้งหมด ไปรับไฟจากวงจร KCA03 (ขึ้น BUS2 ผ่าน SYA07)						
73	KCC01S-07	ปลด	สับ		ทยค.	SCADA	SF6 ตรงข้ามหน้าวัดสันติธรรม
74	SYA0BVB-01	สับ	ปลด		SYA		CB ขนานบัส
75	แจ้งพนักงานสถานีควบคุมแรงดันทางด้าน BUS2 ให้อยู่ที่ 22.5kV โดยนำ STEP CAP ทางด้าน SYA02CVB-01 เข้าที่ละ STEP						
76	ย้ายโหลดวงจร SYA01,02,03,05 ทั้งหมด ไปรับไฟจากวงจร TTN01 (ขึ้น BUS1 ผ่าน SYA01)						
77	SYA01S-05	ปลด, ล็อคคาน	สับ		ทยค.		SF6 แยกทัพศิลา
78	SYA1BVB-01	สับ	ปลด		SYA		CB INCOMING 1
79	แจ้งพนักงานสถานีควบคุมแรงดันทางด้าน BUS1 ให้อยู่ที่ 22.5kV โดยนำ STEP CAP ทางด้าน SYA01CVB-01 เข้าที่ละ STEP						
80	SYA01YB-01	สับ	ปลด		SYA		CB เบรกเกอร์ 115 เควี
81	SYA02YB-01	สับ	ปลด		SYA		CB เบรกเกอร์ 115 เควี
82	เมื่อ ปตท. ทำการปลดโหลด ออกเรียบร้อยแล้ว พร้อมดับไฟ						
83	เมื่อพร้อมดับไฟทำงานเวลา 08.00 น.						
84	KCC04YB-01	สับ	ปลด		KCC		- เบรกเกอร์ 115 เควี
85	KCC01YB-01	สับ	ปลด		KCC		- เบรกเกอร์ 115 เควี
86	KCC03YB-01	สับ	ปลด		KCC		- เบรกเกอร์ 115 เควี
87	KCC03YS-01	สับ	ปลด		KCC		- ใบมิด 115 เควี
88	KCC03YS-02	สับ	ปลด		KCC		- ใบมิด 115 เควี
89	KCB01YB-01	สับ	ปลด		KCB		- เบรกเกอร์ 115 เควี
90	KCB01Y3-02	สับ	ปลด		KCB		- เบรกเกอร์ 115 เควี
91	KCB01YS-02	สับ	ปลด		KCB		- ใบมิด 115 เควี
92	KCB01YS-03	สับ	ปลด		KCB		- ใบมิด 115 เควี
93	KCB01YS-07	สับ	ปลด		KCB		- ใบมิด 115 เควี
94	KCB02YS-10	สับ	ปลด, ล็อคกุญแจ		กจ.		ABS ตรงข้ามบ้านลาดทอง

ที่	รหัสอุปกรณ์	สภาพอุปกรณ์ ปกติก่อน ดำเนินการ	ดำเนินการ	เวลา	ผู้ดำเนินการ	ผู้สั่งการ	หมายเหตุ
95	ตรวจสอบ LBS 115 เครือ รหัส KCB02YS-12 บริเวณหมู่บ้านเอื้ออาทร อยู่สถานะ "OPEN+LOCK"						
96	KCB02YB-01	"ON" Auto Reclose	"OFF" Auto Reclose		KCB		-
97	แจ้งชุด HL 115 เครือ ทำการปลด DDE จุดที่ 1 ดันที่ SD-LA-2-145 ออกจากกันทั้ง 3 เฟส แบบมีไฟ ตามผังแนบ						
98	เมื่อชุด HL 115 เครือ ทำการปลด DDE จุดที่ 1 ดันที่ SD-LA-2-145 ออกจากกันทั้ง 3 เฟส แบบมีไฟ ตามผังแนบ แล้วเสร็จ						
99	KCB02YB-01	"OFF" Auto Reclose	"ON" Auto Reclose		KCB		-
100	แจ้งชุด HL 115 เครือ ทำการเชื่อมต่อ DDE จุดที่ 2 ดันที่ SD-LA-2-144 เข้าสนิททั้ง 3 เฟส แบบไม่มีไฟ ตามผังแนบ						
101	เมื่อชุด HL 115 เครือ ทำการเชื่อมต่อ DDE จุดที่ 2 ดันที่ SD-LA-2-144 เข้าสนิททั้ง 3 เฟส แบบไม่มีไฟ ตามผังแนบ แล้วเสร็จ						
102	เมื่อผู้ประสานงาน แจ้งปฏิบัติงานแล้วเสร็จ						
103	จ่ายไฟสายส่ง KCB-KCC -SYA						
104	KCB01YS-02	ปลด	สับ		KCB		- ใบมีด 115 เครือ
105	KCB01YS-03	ปลด	สับ		KCB		- ใบมีด 115 เครือ
106	KCB01YS-07	ปลด	สับ		KCB		- ใบมีด 115 เครือ
107	KCB01YB-01	ปลด	สับ คง OFF Auto Reclose		KCB		- เบรกเกอร์ 115 เครือ
108	KCB01YB-02	ปลด	สับ		KCB		- เบรกเกอร์ 115 เครือ
109	KCB02YS-10	ปลด, ล็อคกุญแจ	สับ		กจ.		ABS ตรงข้ามบ้านลาดทอง
110	เมื่อพร้อมย้ายโหลดสถานีฯ กาญจนบุรี 3 และสถานีฯ ไทรโยค กลับสภาพปกติ						
111	KCC03YS-01	ปลด	สับ		KCC		- ใบมีด 115 เครือ
112	KCC03YS-02	ปลด	สับ		KCC		- ใบมีด 115 เครือ
113	KCC03YB-01	ปลด	สับ คง OFF Auto Reclose		KCC		- เบรกเกอร์ 115 เครือ
114	แจ้ง กฟส.ทยค. แจ้ง ปตท.ว่าจะดำเนินการจ่ายไฟ						
115	เมื่อ ปตท. ยืนยันพร้อมรับการจ่ายไฟ						
116	KCC01YB-01	ปลด	สับ คง OFF Auto Reclose		KCC		- เบรกเกอร์ 115 เครือ
117	ย้ายโหลดสถานีฯ ไทรโยค กลับตามสภาพปกติ						
118	SYA02YB-01	ปลด	สับ คง OFF Auto Reclose		SYA		CB เบรกเกอร์ 115 เครือ
119	SYA01YB-01	ปลด	สับ		SYA		CB เบรกเกอร์ 115 เครือ
120	แจ้งพนักงานสถานีฯ ปรับแรงดัน SYA-TP1 ให้อยู่ที่ 22.5 kV						
121	ย้ายโหลดวงจร SYA01,02,03,05 ทั้งหมด กลับจากวงจร TTN01						
122	SYA1BVB-01	ปลด	สับ		SYA		CB INCOMING 1
123	SYA01S-05	สับ	ปลด, ล็อคคาน		ทยค.		SF6 แยกทัพศิลา
124	ย้ายโหลดวงจร SYA06,07,09,10 ทั้งหมด กลับจากวงจร KCA03						
125	SYA0BVB-01	ปลด	สับ		SYA		CB ขนานบัส
126	KCC01S-07	สับ	ปลด		ทยค.	SCADA	SF6 ตรงข้ามหน้าวัดสันติธรรม

ที่	รหัสอุปกรณ์	สภาพอุปกรณ์ ปกติก่อน ดำเนินการ	ดำเนินการ	เวลา	ผู้ดำเนินการ	ผู้สั่งการ	หมายเหตุ
127	ย้ายโหลดสถานีฯ กาญจนบุรี 3 กลับตามสภาพปกติ						
128	KCC04YB-01	ปลด	สับ		KCC		- เบรกเกอร์ 115 เควี
129	แจ้งพนักงานสถานีฯ ปรับแรงดัน KCC-TP2 ให้อยู่ที่ 22.5 kV						
130	ย้ายโหลดวงจร KCC06 ทั้งหมด กลับจากวงจร KCA03						
131	KCC2BVB-01	ปลด	สับ		KCC		CB INCOMING 2
132	KCA03S-06	สับ	ปลด		กจ.	SCADA	SF6 โรงกลึงสุพรรณพงษ์
133	KCC02CVB-01	Manual	Auto		KCC		- CAP2
134	ย้ายโหลดวงจร KCC02 ทั้งหมด กลับจากวงจร KCA05						
135	KCC0BVB-01	ปลด	สับ		KCC		CB ขนานบัส
136	KCA05S-08	สับ	ปลด		กจ.	SCADA	SF6 ตรงข้ามร้านกาแฟคุณหญิง
137	KCC01CVB-01	Manual	Auto		KCC		- CAP1
138	ย้ายโหลดวงจร KCC01 ทั้งหมด กลับไฟจาก KCC10						
139	KCC01VB-01	ปลด	สับ คง OFF Auto Reclose		KCC		CB -
140	KCC01S-02	สับ	ปลด		กจ.		DIS หน้าสถานีฯ (F1-F10)
141	ย้ายโหลดวงจร KCC09 ทั้งหมด กลับจากวงจร KCA06						
142	KCC09VB-01	ปลด	สับ คง OFF Auto Reclose		KCC		- -
143	KCA03S-06	ปลด	สับ		กจ.	SCADA	SF6 โรงกลึงสุพรรณพงษ์
144	KCABVB-01	ปลด	สับ		KCA		- ขนานบัส
145	KCA06S-13	สับ	ปลด(ใช้โหลดบัสเตอร์)		กจ.		DIS สะพานสุดใจ
146	KCABVB-01	สับ	ปลด		KCA		- ขนานบัส
147	KCA03S-06	สับ	ปลด		กจ.	SCADA	SF6 โรงกลึงสุพรรณพงษ์
148	ย้ายโหลดวงจร KCC07 ทั้งหมด กลับจากวงจร KCC09						
149	KCC07VB-01	ปลด	สับ คง OFF Auto Reclose		KCC		CB
150	KCC07S-06	สับ	ปลด(ใช้โหลดบัสเตอร์)		กจ.		DIS หลังโรงแรมเฟลิซซ์
151	ย้ายโหลดวงจร KCC03 บางส่วน กลับจากวงจร KCC05						
152	KCC03VB-01	ปลด	สับ คง OFF Auto Reclose		KCC		- -
153	KCC03S-05	สับ	ปลด(ใช้โหลดบัสเตอร์)		ลญ.		DIS โรงน้ำแข็งลาดหญ้า
154	ย้ายโหลดวงจร KCC05 บางส่วน กลับจากวงจร KCA10						
155	KCC05S-06	ปลด	สับ		กจ.	SCADA	SF6 ชุมประตูดหนองบัว
156	KCA10S-16	สับ	ปลด, ล็อคคาน		กจ.		SF6 ตรงข้ามวัดท่าพะเนียด
157	ย้ายโหลดวงจร KCC04 กลับคืนจากวงจร KCA03						
158	KCC04VB-01	ปลด	สับ คง OFF Auto Reclose		KCC		CB
159	KCA03S-10	สับ	ปลด, ล็อคคาน		กจ.		SF6 บ้านหมอเดชา

[illegible]



การไฟฟ้าส่วนภูมิภาค
PROVINCIAL ELECTRICITY AUTHORITY

จาก กปป.(ก3) ถึง กบช.(ก3)
เลขที่ ก.3 กปป.(คฟ) /2568 วันที่
เรื่อง ขอกการสนับสนุนชุดฮอทไลน์กระเช้า 115 เควี มาปฏิบัติงานในพื้นที่ กฟส.เมืองกาญจนบุรี

เรียน อก.บช.(ก3)


ด้วย กปป.(ก3) มีแผนงานดับไฟไลน์สายส่ง 115 เควี ตั้งแต่สถานีไฟฟ้ากาญจนบุรี 2 ในไลน์ วงจร KCB01YB-01,02 ถึง Air Break Switch 115 เควี รหัส KCB02YS-10 บริเวณ ตรงข้ามบ้านลาดทอง เพื่อเปลี่ยนแปลงการจ่ายไฟ โดยนำสายส่ง 115 เควี ที่ก่อสร้างใหม่เข้าใช้งาน ก่อนดำเนินการรื้อถอน Tower ข้ามแม่น้ำ รองรับการขยายสะพาน ของกรมทางหลวงช่วงข้ามสะพานคุณหญิงจินดา ซึ่งในการเปลี่ยนแปลงการจ่ายไฟดังกล่าว ต้องใช้ฮอทไลน์กระเช้า 115 เควี ดำเนินการปลด - เชื่อมสายส่ง 115 เควี โดยมีรายละเอียดตามเอกสารแนบ

ดังนั้น เพื่อให้การดับไฟในพื้นที่ดังกล่าวเป็นไปด้วยความเรียบร้อย กปป.(ก3) จึงขอให้ กบช.(ก3) จัดชุดฮอทไลน์กระเช้า 115 เควี ร่วมปฏิบัติงานดับไฟรองรับงานดังกล่าว ในวันที่ 7 พฤษภาคม 2568 โดยสามารถ เบิกค่าใช้จ่ายในการปฏิบัติงานได้จากหมายเลข WBS: I-67-I-KCI68.HB.117 โครงการ 7001073434 กิจกรรม 0030 (ค่าควบคุมงาน) และกิจกรรม 0050 (ค่าเบ็ดเตล็ดน้ำมัน)

จึงเรียนมาเพื่อโปรดทราบและแจ้งส่วนที่เกี่ยวข้องดำเนินการต่อไป


(นายเลอพงศ์ แก่นจันทร์)
รก.ปป.(ก3) ปฏิบัติงานแทน อก.ปป.(ก3)

งานวันที่ 7 พ.ค. 68

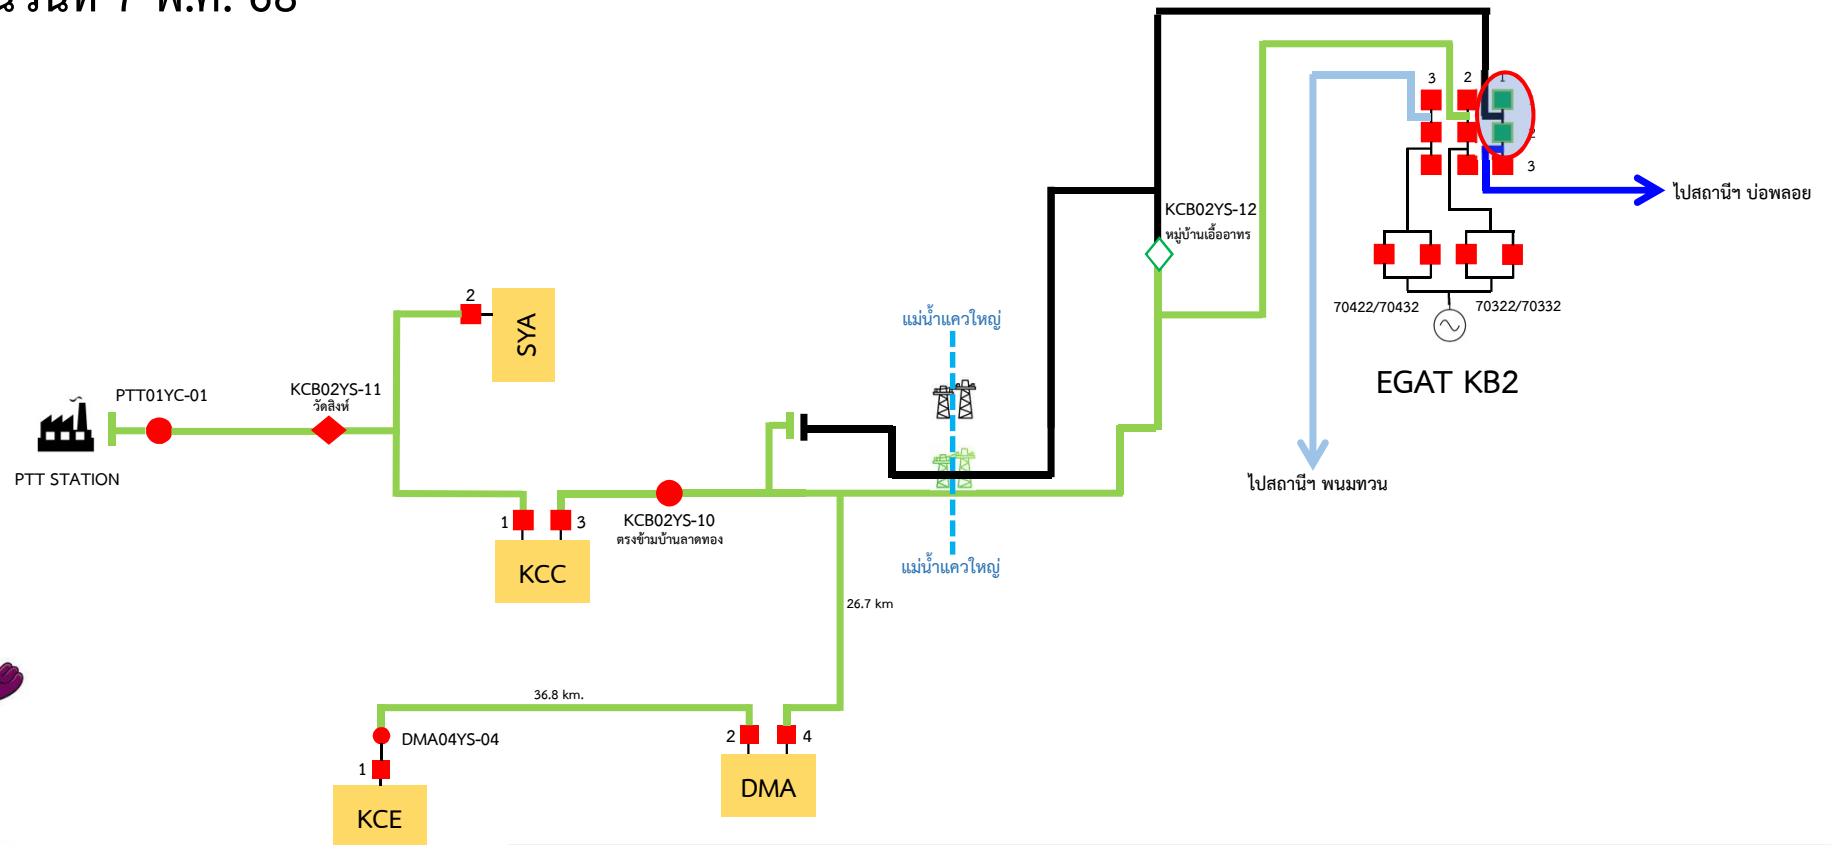


1. ปลดเบรกเกอร์ สฟ.กาญจนบุรี 2 ไลน์วงจร สฟ.กาญจนบุรี 3

งานวันที่ 7 พ.ค. 68

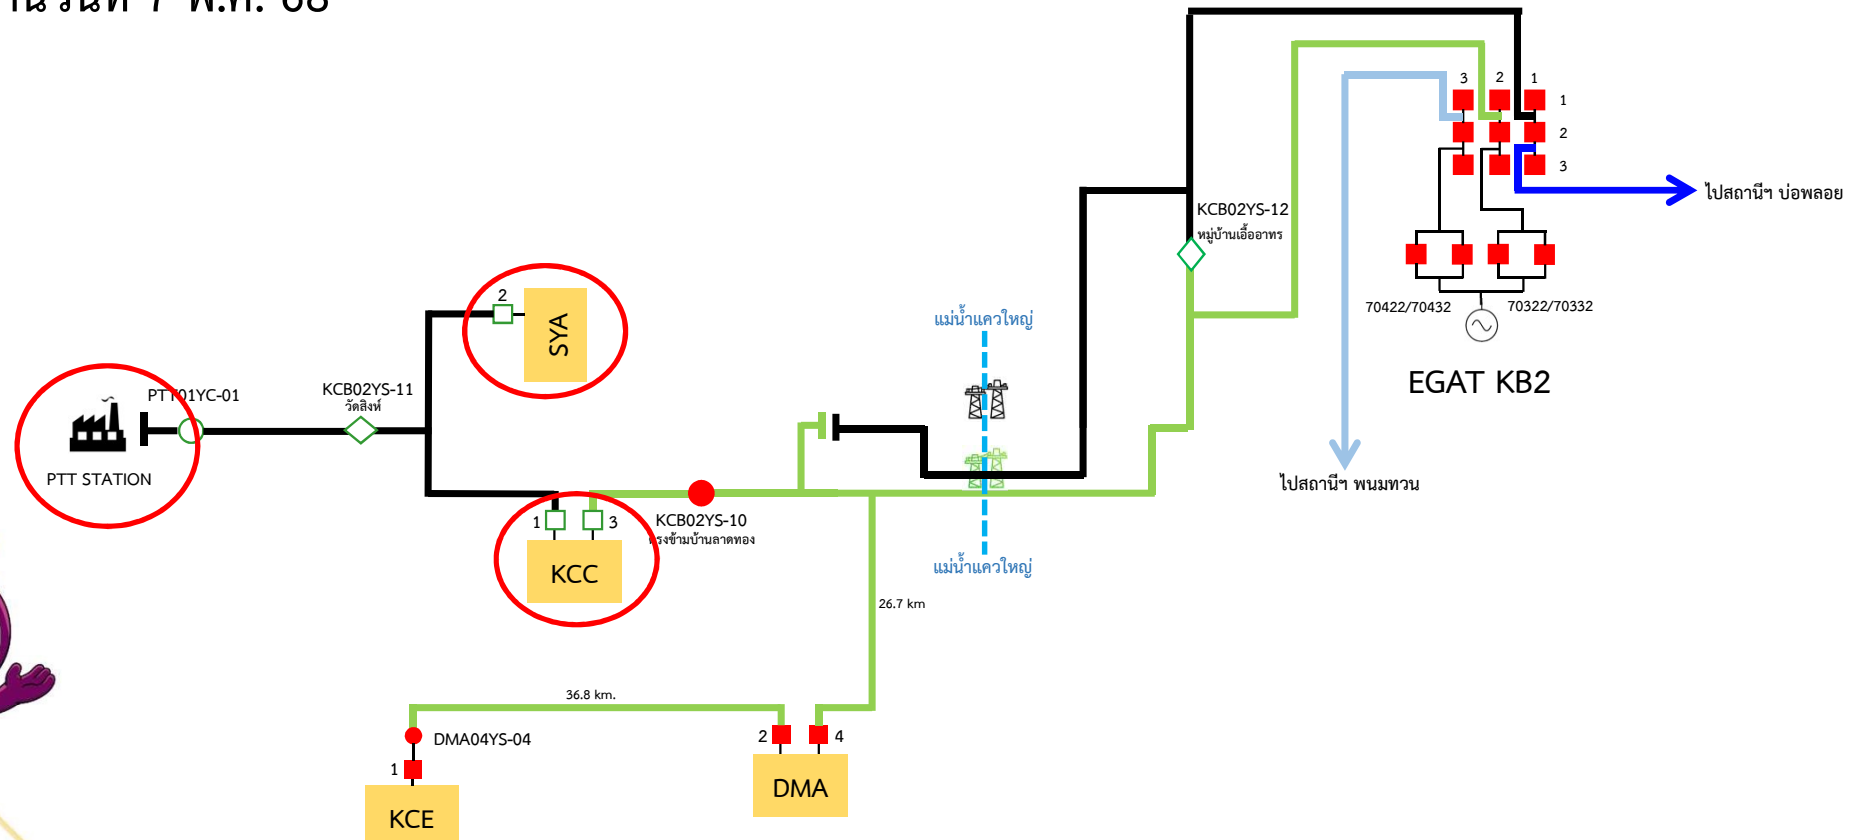


2.ย้ายโหลด 22 เควี สฟ.กาญจนบุรี 3 และ สฟ.ไทรโยค ไปปรับสถานีข้างเคียง และแจ้งดับไฟ ปตท.

งานวันที่ 7 พ.ค. 68

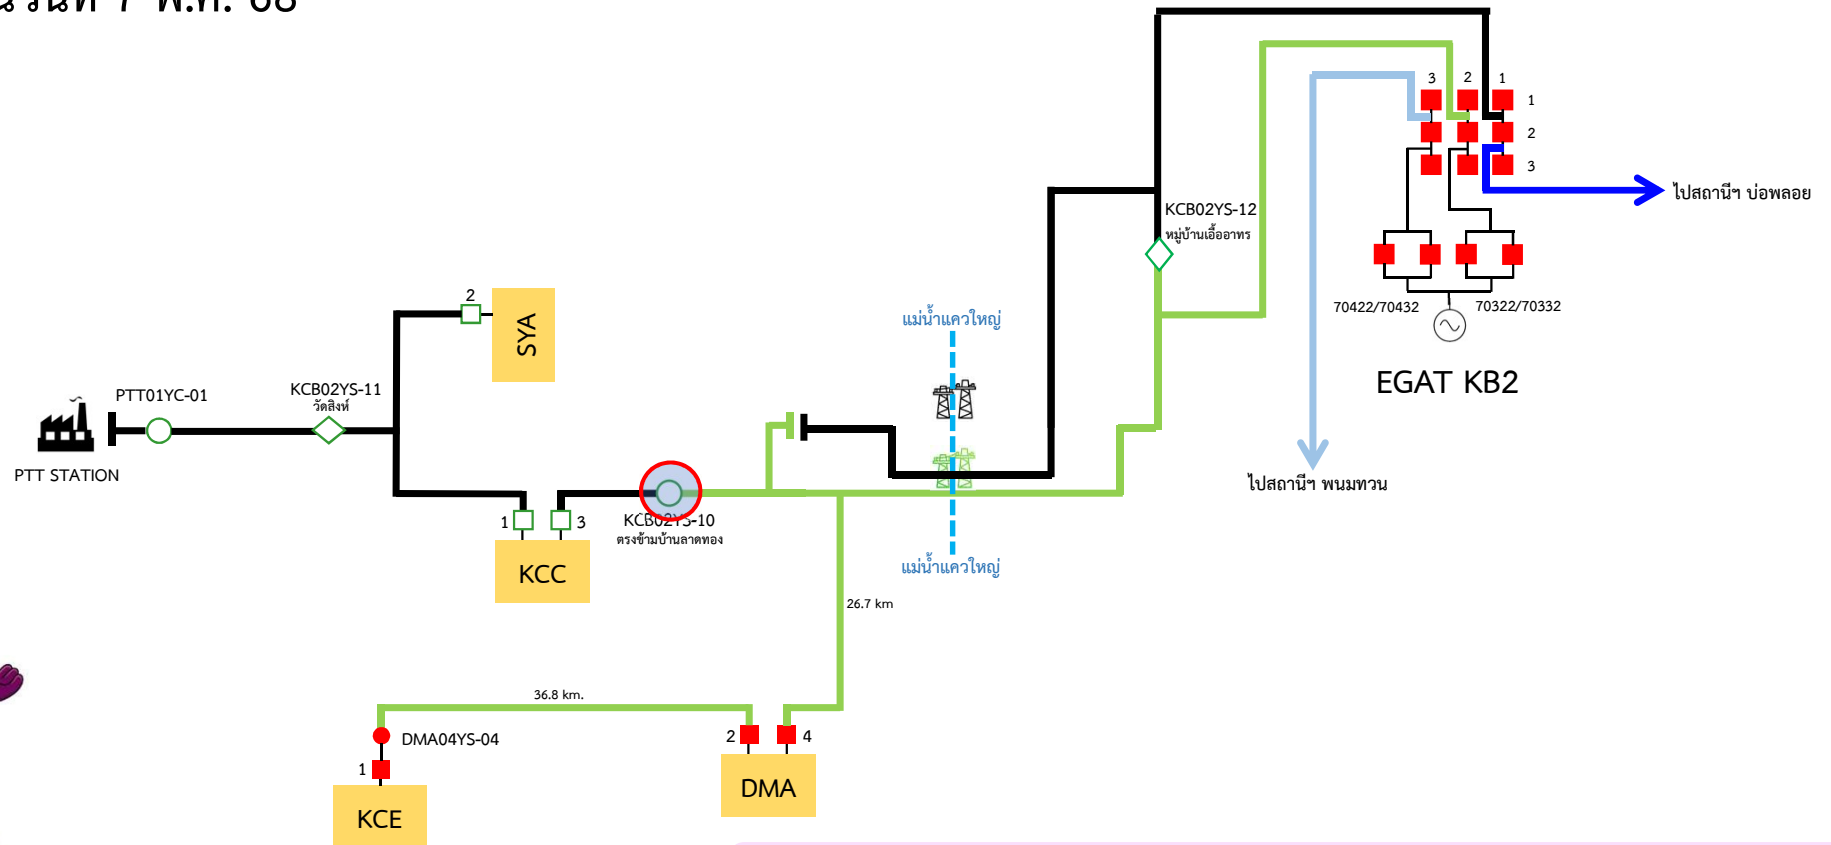


3. ปลด KCB08YS-10 ABS ตรงข้ามบ้านลาดทอง

งานวันที่ 7 พ.ค. 68

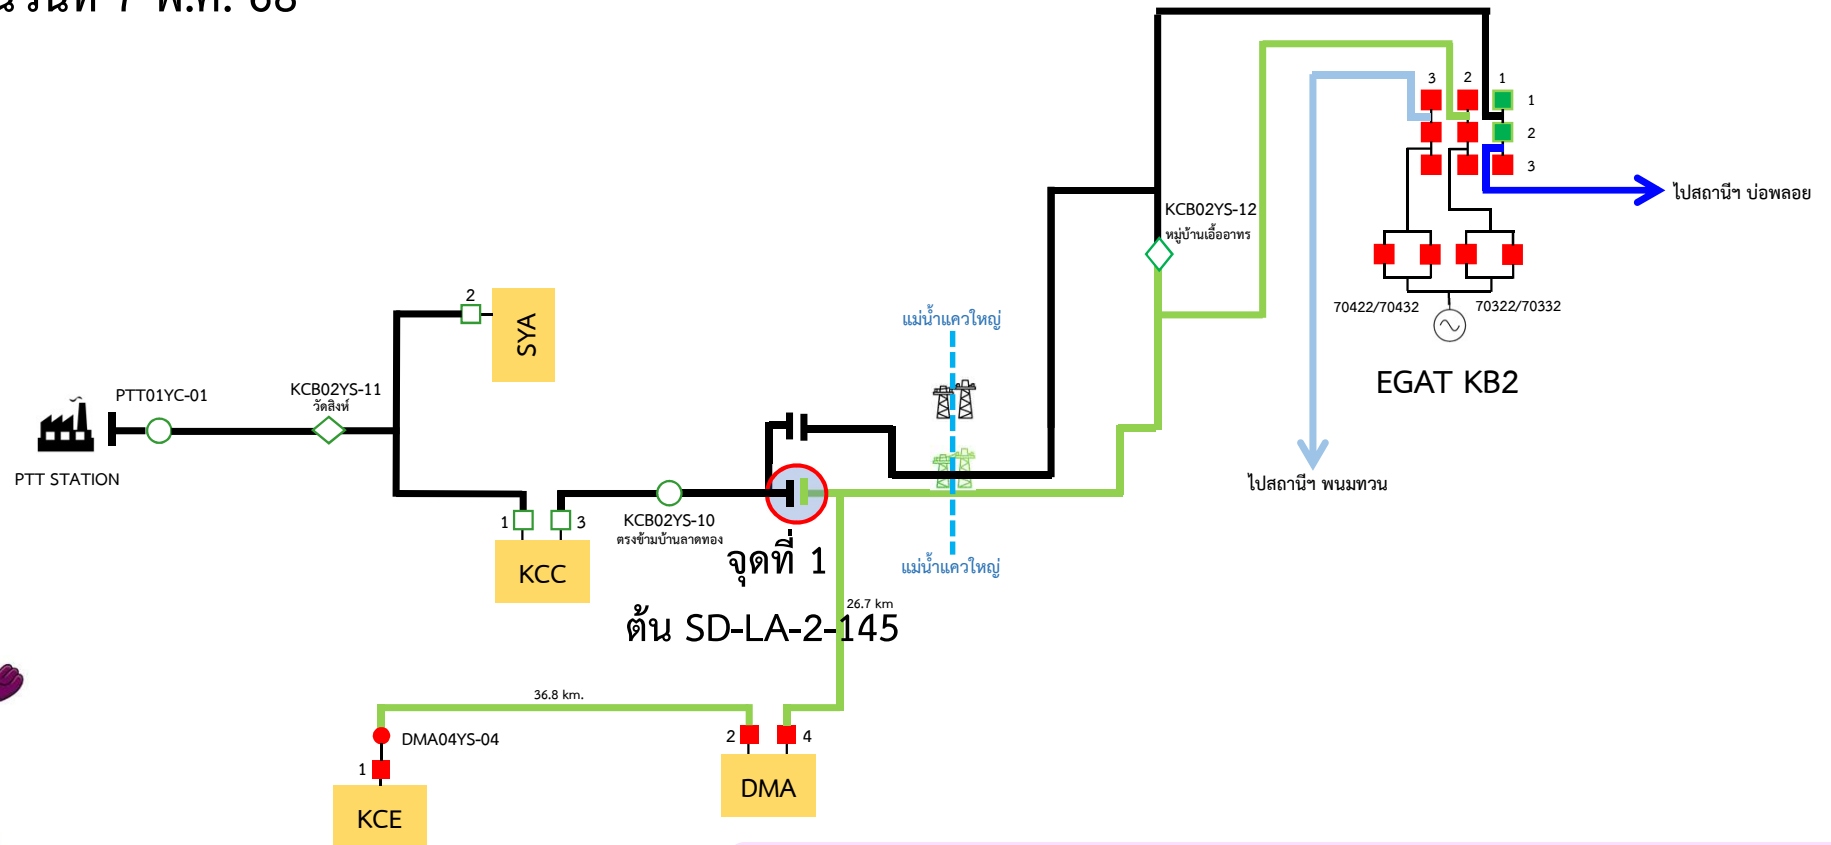


4. Hotline 115 เควี ปลด DDE จุดที่ 1 แบบมีไฟ

งานวันที่ 7 พ.ค. 68

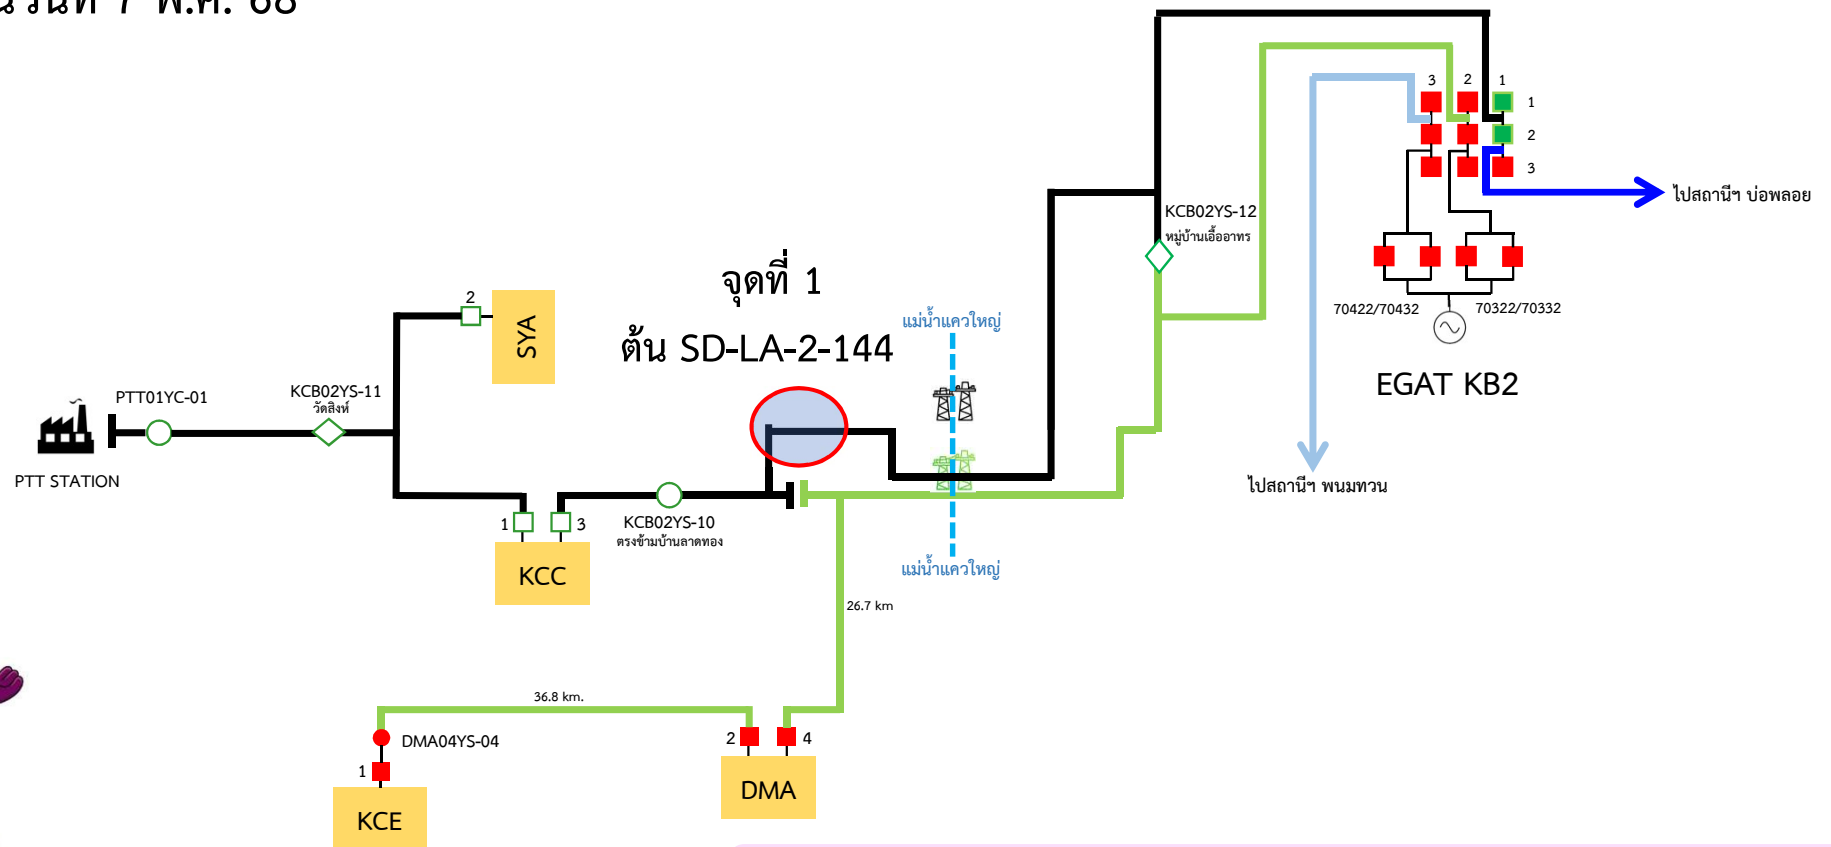


5. Hotline 115 เควี เชื่อม DDE จุดที่ 1 แบบดับไฟ

งานวันที่ 7 พ.ค. 68

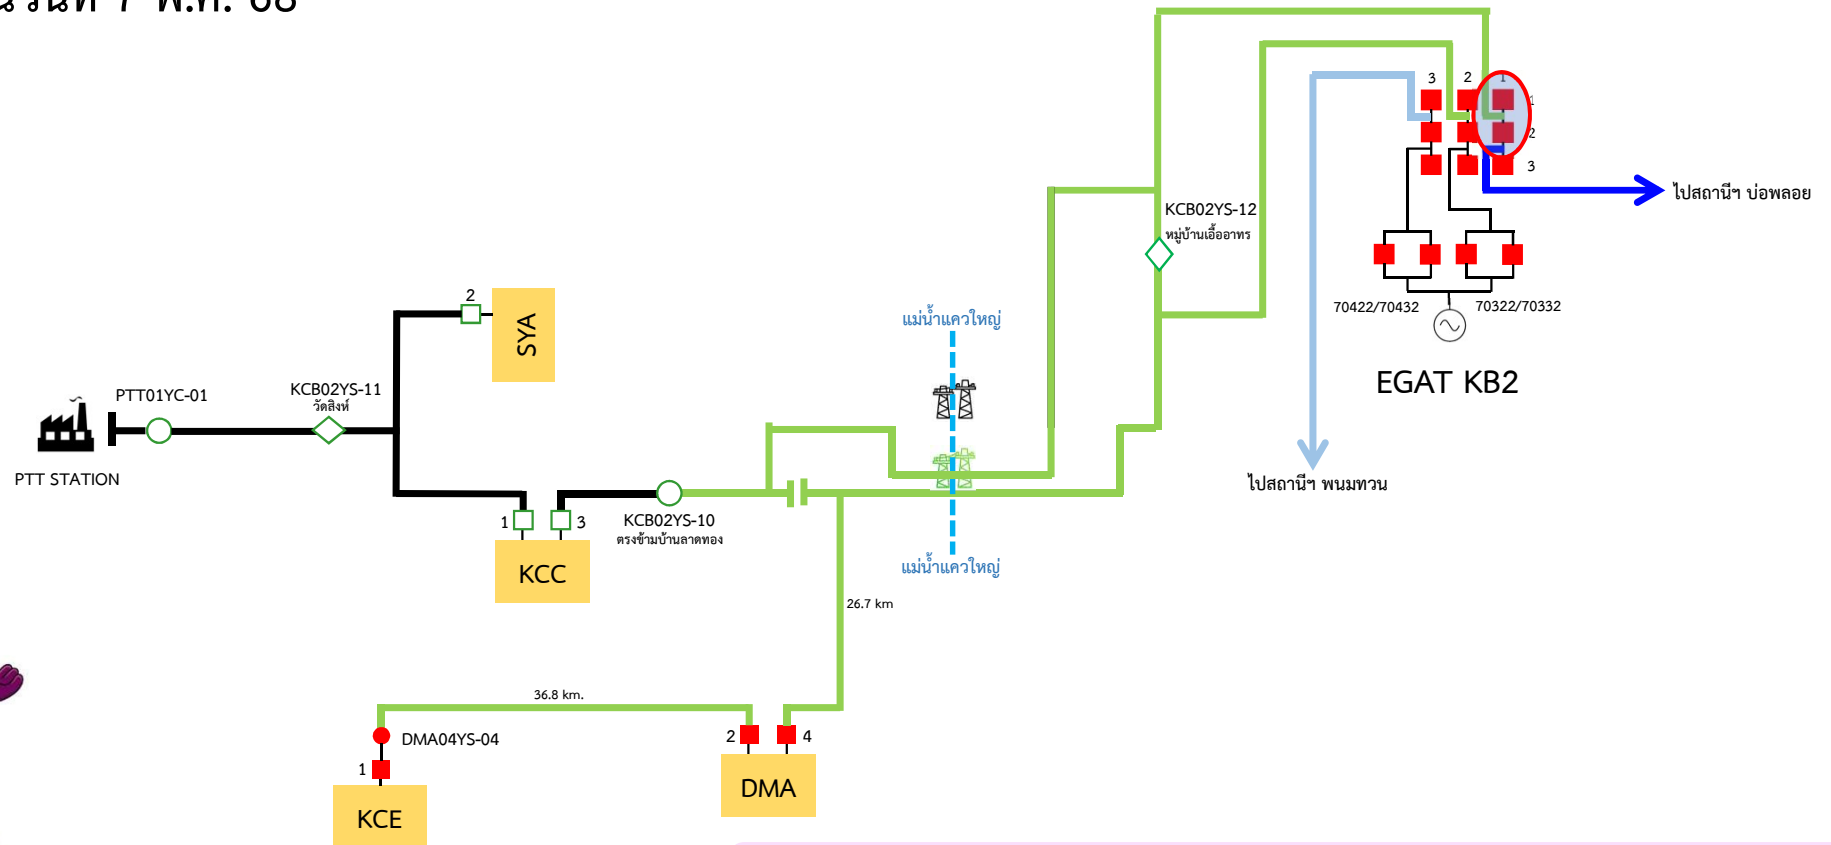

6. สับเบรกเกอร์ สฟ.กาญจนบุรี 2 ไลน์วงจร สฟ.กาญจนบุรี 3


งานวันที่ 7 พ.ค. 68

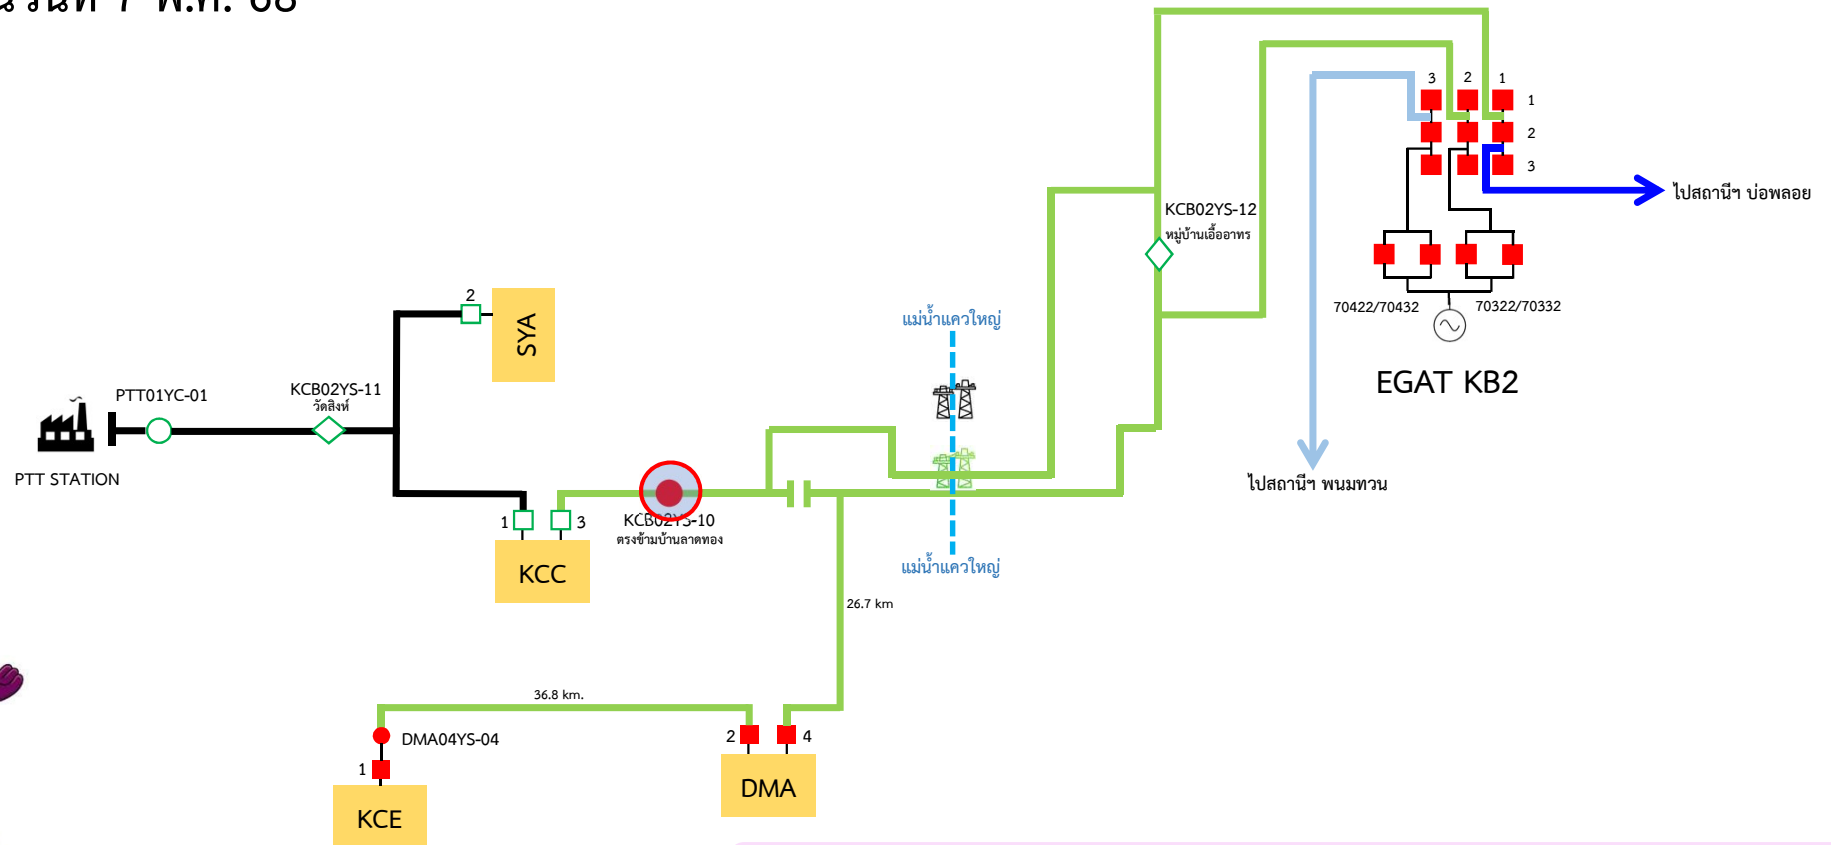

7. สับ KCB08YS-10 ABS ตรงข้ามบ้านลาดทอง



งานวันที่ 7 พ.ค. 68

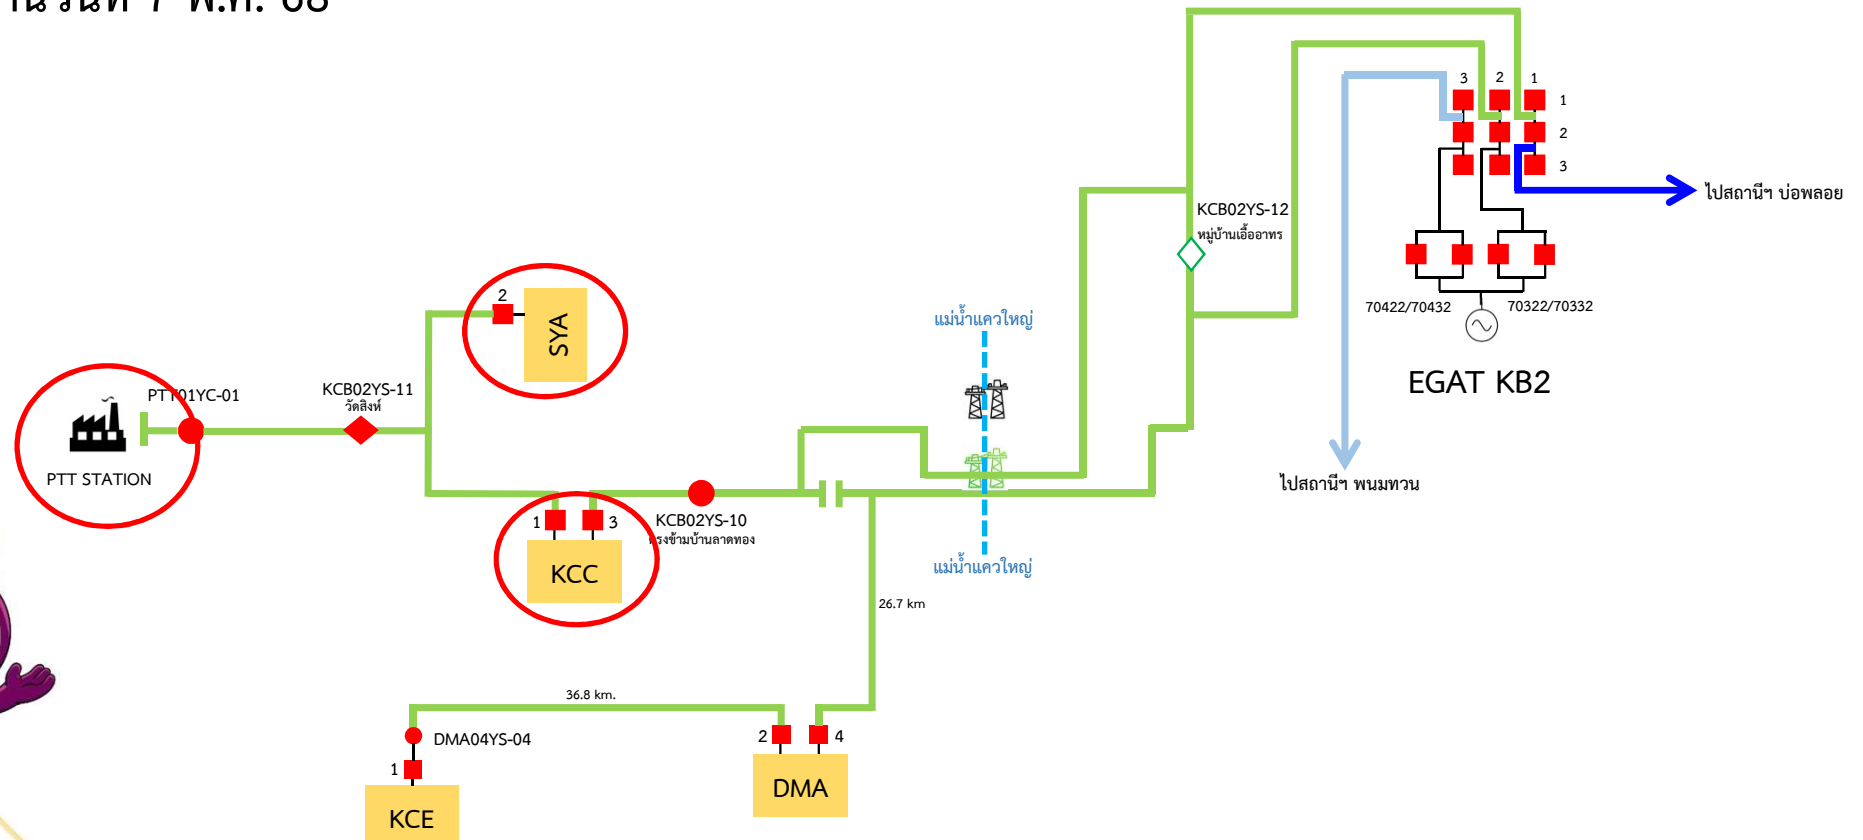

8.ย้ายโหลด 22 เควี สฟ.กาญจนบุรี 3 และ สฟ.ไทรโยค และ ผู้ใช้ไฟ 115 เควี (ปตท.) กลับตามสภาพปกติ