



การไฟฟ้าส่วนภูมิภาค  
PROVINCIAL ELECTRICITY AUTHORITY

# Switching Deadline

16 ก.พ. 67

เลขที่ ก.๓ กฟส.กทบ.(ปบ)- ๓๘๒ /๒๕๖๗  
ชื่อผู้รับ นายพัทธนันท์ พชิตราสุวรรณชล  
ชื่อผู้ส่ง นายนรุตม์ชัย เกษมณี

วันที่ ๑๓ กุมภาพันธ์ ๒๕๖๗  
ตำแหน่ง ออก.ปบ.(ก๓)  
ตำแหน่ง รจก.(ท) ปฏิบัติงานแทน ผจก.กฟส.กทบ.

ด้วยการไฟฟ้า กฟอ.กทบ. ขออนุมัติดับไฟเพื่อปฏิบัติงาน ย้ายแนวระบบไฟฟ้า ระบบจำหน่ายวงจร ๔ สฟฟ.กทบ.๕.ตามแผนผังสังเขป  
แนบ จำนวน =๒= แผ่น ดังนี้

ที่	ฟีดเดอร์	วัน/เดือน/ปี	ตั้งแต่เวลา	ถึงเวลา	ลักษณะงานที่ปฏิบัติ/บริเวณ	จาก	ถึง	ผู้ควบคุมงาน
๑	KTE ๐๔	๑๗ ก.พ. ๖๗	๐๘.๓๐ น.	๑๗.๐๐ น.	ย้ายแนวระบบไฟฟ้า เพื่อ หลบหลีกป้ายชื่อวัด อ่างทอง	ไลน์แยก เข้าวัด อ่างทอง	ปลายสาย	นายนพร ชาวไชยศรี ทพ.ปบ. กฟส.กทบ. โทร. ๐๘๗ - ๖๗๑๕๖๒๖

พื้นที่ที่มีผู้ใช้ไฟได้รับผลกระทบ(ไฟดับ) มีผู้ใช้ไฟได้รับผลกระทบจากการดับไฟปฏิบัติงานจำนวน ๘๓ ราย

ผู้ประสานงานการดับไฟ ชื่อ นายนพร ชาวไชยศรี ตำแหน่ง ทพ.ปบ. กฟส.กทบ. โทร ๐๘๗ - ๖๗๑๕๖๒๖

พื้นที่ ที่ขอดับไฟปฏิบัติงานมีสายเคเบิลใยแก้วนำแสงของ กฟภ. (หากมีโอกาสชำรุด ผศส.กรส.(ก.๓) จะไปตรวจสอบก่อนปฏิบัติงาน)

๑.  มีสายเคเบิลใยแก้วนำแสง  ๑.๑  มีโอกาสชำรุด  ๑.๒  ไม่มีโอกาสชำรุด  
 ๒.  ไม่มีสายเคเบิลใยแก้วนำแสง

(นายนรุตม์ชัย เกษมณี)

ตำแหน่ง รจก.(ท) ปฏิบัติงานแทน ผจก.กฟส.กทบ.

๑๓ กุมภาพันธ์ ๒๕๖๗

สำหรับแผนกควบคุมการจ่ายไฟ (ผคฟ.) กฟภ.๓

เรียน ออก.ปบ.(ก๓)

ผคฟ. พิจารณาแล้วเห็นควร

อนุมัติให้ดับไฟตามคำขอข้อ 1 ฟีดเดอร์ KTE4 จาก งดไลน์แยกเข้าวัดอ่างทอง ถึง ปลายสาย  
ในวันที่ 17 ก.พ. 67 ตั้งแต่เวลา ๘.30 น. ถึง 17.00 น. ตามใบสั่งทำสวิชชิงเลขที่ 286/67

อนุมัติให้ดับไฟตามคำขอข้อ..... ฟีดเดอร์..... จาก..... ถึง.....  
ในวันที่..... ตั้งแต่เวลา..... น. ถึง..... น. ตามใบสั่งทำสวิชชิงเลขที่.....

พนักงานศูนย์ฯ นาย ทองสำนึก พงษ์ศิริ ประสานงานการขอดับไฟกับ นางชนพร ชาวไชยศรี

(นายพรศักดิ์ โพธิ์พันธ์)  
ต.ก. 4 แทน ผคฟ.

สำหรับผู้อนุมัติ

ที่ ก.๓ กปบ.(คฟ.)

ขั้นตอนการสวิชชิง 1 แผ่น  
แผนผังแนบ 2 แผ่น

เรียน ผจก. จปส.กทบ.

อก.บช.(ก๓), อก.วว.(ก๓)

อนุมัติ และแจ้ง จป. เพื่อตรวจสอบความปลอดภัย

พร้อมทั้งลงข้อมูลแจ้งแผนดับไฟลงใน www.pea.co.th

ผจก. (สถานีฯ)

เพื่อทราบ และจัดพนักงานเข้าปฏิบัติงานร่วมกับศูนย์ฯ นครปฐม  
ตั้งแต่วันที่..... น. เป็นต้นไป จนกว่างานจะแล้วเสร็จ

(นายเลอพงศ์ แก่นจันทร์)


รจก.ปบ.(ก๓) ปฏิบัติงานแทน ออก.ปบ.(ก๓)

## ใบสั่งทำสวิตชิง

1. สถานที่ทำงาน	ไลน์แยกเข้าวัดอ่างทอง (KTE04)					
2. กำหนดวันที่ทำงาน	17 ก.พ. 67	ระหว่าง	08.30 น.	ถึง	17.00	น.
3. ผู้ขอทำงาน	กฟอ.กทบ.	งานที่ทำ	ปรับปรุงระบบจำหน่าย		ตามใบขอปฏิบัติงาน 286/67	
4. เตรียมการสวิตชิงโดย	นางสาวพิชชา พงษ์ศิริ			วันที่	14 กุมภาพันธ์ 2567	
5. ตรวจสอบสวิตชิงโดย				วันที่	14 กุมภาพันธ์ 2567	
6. อนุมัติสวิตชิงโดย				วันที่	14 กุมภาพันธ์ 2567	
7. สั่งทำสวิตชิงโดย	1. นายมนตรี,นางสาวพิชชา,นายสุธี,นายณัฐกาญจน์,นายส (กะ1 00.00 น. - 08.00 น.) 2. นายจิรวัดน์,นายวัฒนา,นายพิชชา,นายวีรวัชร,นายอมร (กะ2 08.00 น. - 16.00 น.) 3. นายพีรภัทร,นางสาวสุภัชชา, นายขุนทอง,นายศักดิ์สิทธิ์, นา (กะ3 16.00 น. - 24.00 น.)					

ที่	รหัสอุปกรณ์	สภาพอุปกรณ์ ปกติก่อน ดำเนินการ	ดำเนินการ	เวลา	ผู้ดำเนินการ	ผู้สั่งการ	หมายเหตุ
1	ตรวจสอบอุปกรณ์ป้องกันและตัดตอนภายในสถานีก่อนทำการ Switching						
2	KTE04VB-01	"ON" Auto Reclose	"OFF" Auto Reclose		KTE		-
3	แจ้งกฟอ.กระทุ่มแบน ทำการไลน์ไหลตผู้ใช้ไฟบริเวณไลน์แยกเข้าวัดอ่างทองออกทั้งหมด (หม้อแปลง 1 เครื่อง)						
4	เมื่อกฟอ.กระทุ่มแบน ทำการไลน์ไหลตผู้ใช้ไฟบริเวณไลน์แยกเข้าวัดอ่างทองออกทั้งหมดแล้วเสร็จ						
5	แจ้งชุดฮอทไลน์กระเช้า 22kV ทำการปลดจุดจัมบริเวณปากทางเข้าวัดอ่างทอง						
6	เมื่อชุดฮอทไลน์กระเช้า 22kV ทำการปลดจุดจัมบริเวณปากทางเข้าวัดอ่างทอง แล้วเสร็จ						
7	แจ้งพื้นที่ไฟดับให้กฟอ.กระทุ่มแบน รับทราบ						
8	แจ้งกฟอ.กระทุ่มแบนทดสอบไฟและทำการช็อตกราวด์ จุด G1,G2 และลงข้อมูลใน We Safe						
9	แจ้งให้ปฏิบัติงานได้						
10	KTE04VB-01	"OFF" Auto Reclose	"ON" Auto Reclose		KTE		-
สิ้นสุด Switching ช่วงเช้า							
11	เมื่อกฟอ.กระทุ่มแบน ทำการปฏิบัติงานแล้วเสร็จพร้อมลงข้อมูลใน We Safe						
12	KTE04VB-01	"ON" Auto Reclose	"OFF" Auto Reclose		KTE		-
13	แจ้งกฟอ.กระทุ่มแบนปลดช็อตกราวด์ จุด G1,G2						
14	แจ้งชุดฮอทไลน์กระเช้า 22kV ทำการเชื่อมจุดจัมบริเวณปากทางเข้าวัดอ่างทอง						
15	แจ้งกฟอ.กระทุ่มแบน ทำการนำไหลตผู้ใช้ไฟบริเวณไลน์แยกเข้าวัดอ่างทองเข้าระบบได้ทั้งหมด (หม้อแปลง 1 เครื่อง)						
16	KTE04VB-01	"OFF" Auto Reclose	"ON" Auto Reclose		KTE		-
สิ้นสุด Switching ทั้งหมด							

แผนผังสถานะปัจจุบัน ก่อนดับไฟ บริเวณ ปากทางเข้าวัดอ่างทอง  
 เพื่อให้ชุดงาน ผบ.กฟส.กทบ. ปฏิบัติงาน ย้ายแนวระบบไฟฟ้า บริเวณ ปากทางเข้าวัดอ่างทอง ต.บางยาง อ.กระทุ่มแบน  
 วันที่ปฏิบัติงาน คือ วันเสาร์ที่ 17 ก.พ. 2567 เวลา 8.30 - 17.00 น.

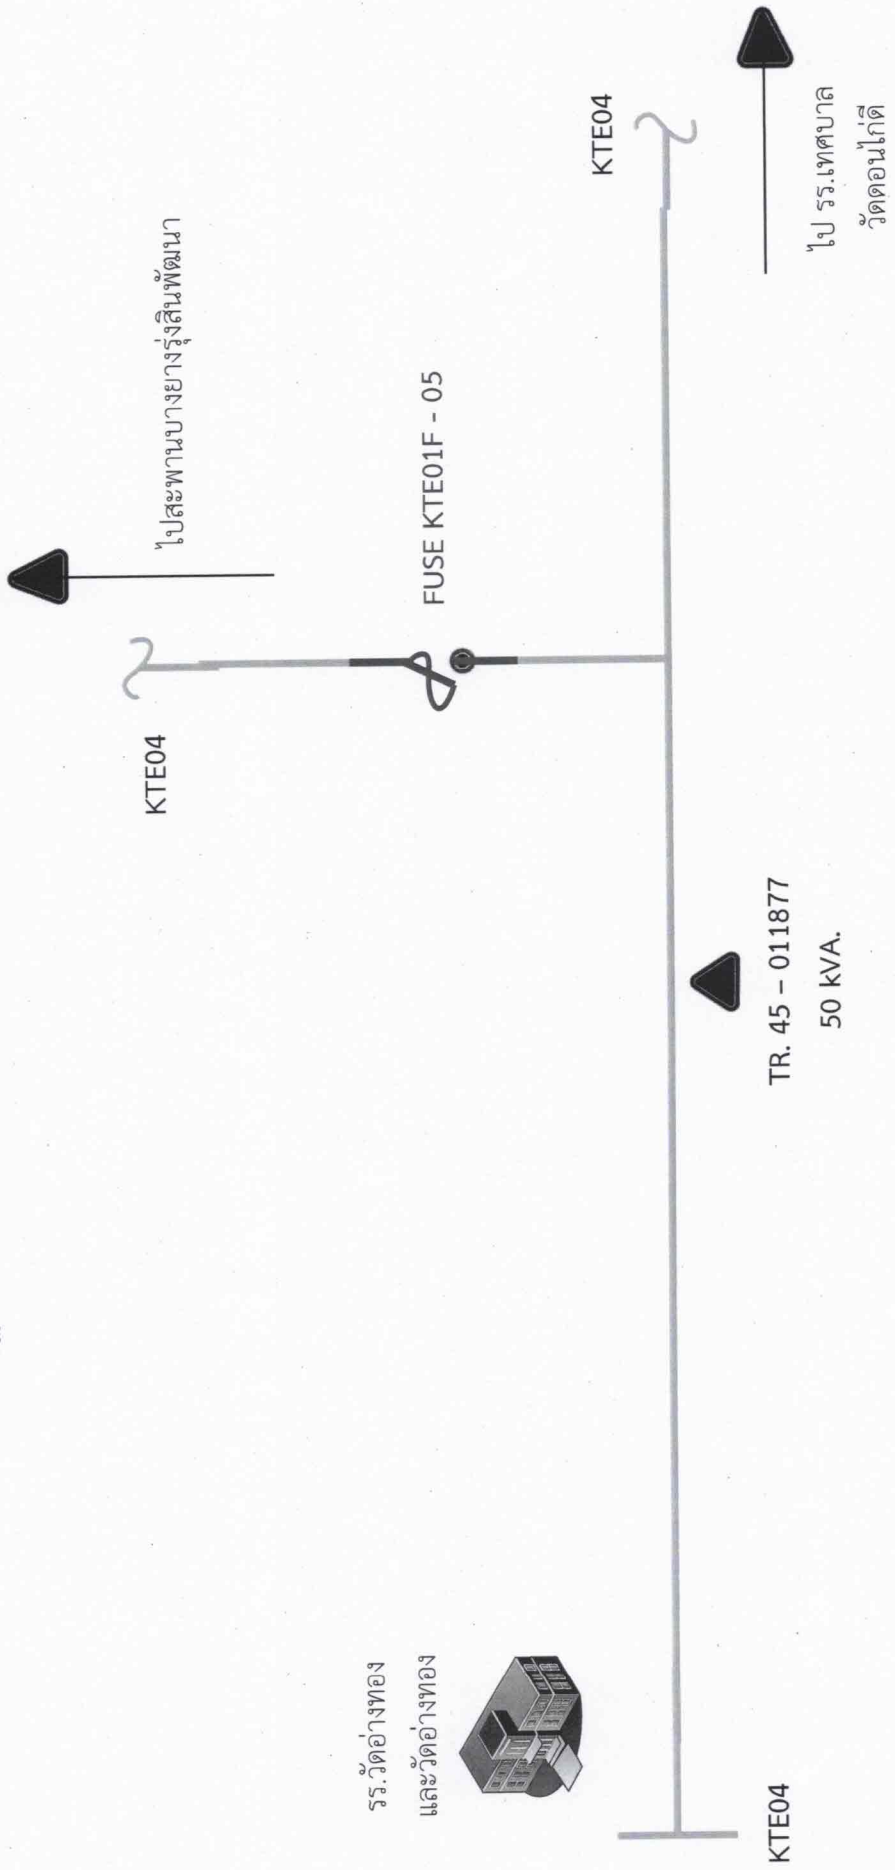


รร.วัดอ่างทอง  
 และวัดอ่างทอง



หมายเหตุ มีผู้ได้รับผลกระทบจากการดับไฟ ประมาณ 83 ราย



แผนผังสถานะปัจจุบัน หลังดับไฟ บริเวณ ปากทางเข้าวัดอ่างทอง เพื่อให้ชุดงาน ผบ.ภพส.กทบ. ปฏิบัติงาน ย้ายแนวระบบไฟฟ้า บริเวณ ปากทางเข้าวัดอ่างทอง ต.บางยาง อ.กระทุ่มแบน วันที่ปฏิบัติงาน คือ วันเสาร์ที่ 17 ก.พ. 2567 เวลา 8.30 - 17.00 น.

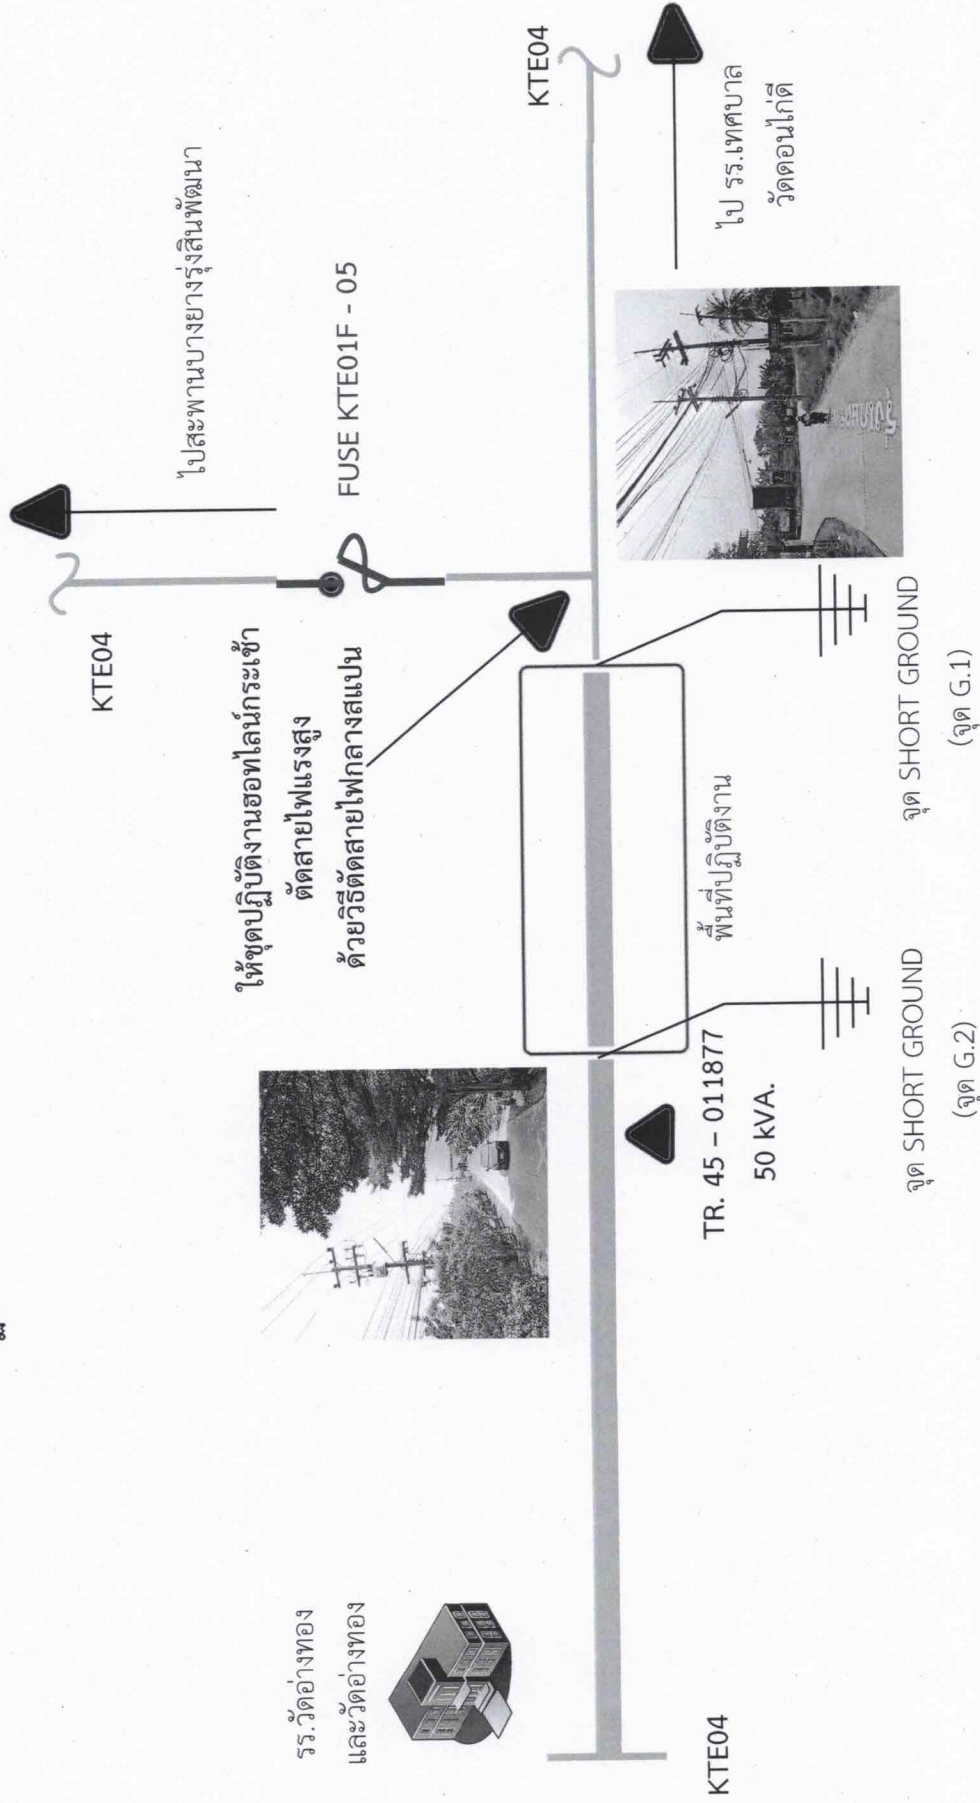

หมายเหตุ มีผู้ได้รับผลกระทบจากการดับไฟ ประมาณ 83 ราย

พื้นที่ดับไฟ เพื่อปฏิบัติงานย้ายแนวระบบไฟฟ้า