



การไฟฟ้าส่วนภูมิภาค
PROVINCIAL ELECTRICITY AUTHORITY

เลขที่ .. ก.๓.อมน.(ปบ.) ๕๒๖ / ๒๕๕๗

ชื่อผู้รับ นายพัทธนันท์ พนิรวสุวรรณชล

ชื่อผู้ส่ง นายฉัตรภัทร..สงวนพานิช

วันที่ .. ๒๘ กุมภาพันธ์ ๒๕๕๗

ตำแหน่ง .. อก.ปบ.(ก.๓)

ตำแหน่ง .. รจก.(ท) ปฏิบัติงานแทน ผจก.กฟส.อมน.

ด้วยการไฟฟ้า .. ออมน้อย .. ขอตัดไฟระบบ ๒๒ เควี เพื่อให้เทศบาลออมน้อยทำท่อระบายน้ำ ภายในซอย
เพชรเกษม ๑๒๐(ซอยตารามิตร) ตามแผนผังสังเขปแนบ จำนวน .. ๑ .. แผ่น ดังนี้

ที่	ฟีดเดอร์	วัน/เดือน/ปี	ตั้งแต่เวลา	ถึงเวลา	ลักษณะงานที่ปฏิบัติ/บริเวณ	จาก	ถึง	ผู้ควบคุมงาน
๑.	ONA06	๓ มี.ค. ๕๗	๐๘.๐๐ น.	๑๗.๐๐ น.	ขอตัดไฟระบบ ๒๒ เควี เพื่อให้เทศบาลออมน้อยทำท่อระบายน้ำภายในซอยเพชรเกษม ๑๒๐(ซอยตารามิตร)	ONA05S-05	ONA06S-04	นายสุทธิพงศ์ คุ้มภนอม ๐๙๔-๙๕๖-๙๑๕๙

พื้นที่ที่มีผู้ใช้ไฟได้รับผลกระทบ(ไฟดับ) .. ผู้ใช้ไฟภายในซอยเพชรเกษม ๑๒๐ (ช.ตารามิตร)

ผู้ประสานงานการดับไฟ ชื่อ .. นายฉัตรภัทร..สงวนพานิช .. ตำแหน่ง .. รจก. (ท) .. โทร. ๐๖-๓๒๕๖-๕๙๕๓

พื้นที่ ที่ขอตัดไฟปฏิบัติงานมีสายเคเบิลใยแก้วนำแสงของ กฟผ. (หากมีโอกาสชำรุด ผศส.กรส.(ก.๓) จะไปตรวจสอบก่อนปฏิบัติงาน)

๑. มีสายเคเบิลใยแก้วนำแสง ๑.๑ มีโอกาสชำรุด ๑.๒ ไม่มีโอกาสชำรุด

๒. ไม่มีสายเคเบิลใยแก้วนำแสง

(นายฉัตรภัทร..สงวนพานิช)

ตำแหน่ง .. รจก.(ท) ปฏิบัติงานแทน ผจก.กฟส.อมน.

สำหรับแผนกควบคุมการจ่ายไฟ (ผคฟ.) กฟภ.๓

เรียน อก.ปบ.(ก.๓)

ผคฟ. พิจารณาแล้วเห็นควร

ONA055-05

อนุมัติให้ดับไฟตามคำขอข้อ 1 พีดเดอร์ ONA06 จาก ONA065-04 ถึง ปภยสาม
ในวันที่ 3 มี.ค. ๖7 ตั้งแต่เวลา 08:00 น. ถึง 17:00 น. ตามใบสั่งทำสวิชชิงเลขที่ 347/2567

อนุมัติให้ดับไฟตามคำขอข้อ พีดเดอร์ จาก ถึง
ในวันที่ ตั้งแต่เวลา น. ถึง น. ตามใบสั่งทำสวิชชิงเลขที่

อนุมัติให้ดับไฟตามคำขอข้อ พีดเดอร์ จาก ถึง
ในวันที่ ตั้งแต่เวลา น. ถึง น. ตามใบสั่งทำสวิชชิงเลขที่

พนักงานศูนย์ฯ ^{น.ส.} ~~น.ส.~~ สุภัทรา วงศ์บุญรทก. ประสานงานการขอดับไฟกับ หนง.กึ่งรทกััดกดี ขททหนุ

สุภัทรา

(นางสาวสุภัทรา วงศ์บุญรทก.)

วสท.4 แทน น.น.๓๗.

สำหรับผู้อนุมัติ

ที่ ก.๓ กปบ.(คฟ.)

เรียน ผจก. กฟส. อมท.

อก.บษ.(ก.๓), อก.วว.(ก.๓)

อนุมัติ และแจ้ง จป. เพื่อตรวจสอบความปลอดภัย
พร้อมทั้งลงข้อมูลแจ้งแผนดับไฟลงใน www.pea.co.th

ขั้นตอนการสวิชชิง 1 แผ่น

แผนผังแนบ 1 แผ่น

ผจฟ. (สถานี)

เพื่อทราบ และจัดพนักงานเข้าปฏิบัติงานร่วมกับศูนย์ฯ นครปฐม
ตั้งแต่วันที่ - น. เป็นต้นไป จนกว่างานจะแล้วเสร็จ


(นายเลอพงษ์ แก่นจันทร์)

รก.ปบ.(ก3) ปฏิบัติงานแทน อก.ปบ.(ก3)

ใบสั่งทำสวิตชิง

1. สถานที่ทำงาน	ชอยดารามิตร					
2. กำหนดวันที่ทำงาน	3 มี.ค. 67	เวลา	08.00 น.	ถึง	17.00 น.	
3. ผู้ขอทำงาน	กฟส.อมน.	งานที่ทำ	ดับไฟ ONA06 บางส่วนให้เทศบาลอ้อมน้อยทำทอระบายน้ำ			ตามใบขอปฏิบัติงาน 347/2567
4. เตรียมการสวิตชิงโดย		นางสาวสุภัชชา วงศ์บุญมาก	วันที่	2 มีนาคม 2567		
5. ตรวจสอบสวิตชิงโดย			วันที่	2 มีนาคม 2567		
6. อนุมัติสวิตชิงโดย			วันที่	2 มีนาคม 2567		
7. สั่งทำสวิตชิงโดย	1. นายนครินทร์,นางสาวพิชชา,นายณัฐกาญจน์,นายสุธี,นายสามารถ (กะ1 00.00 น. - 08.00 น.) 2. นายจิรวัฒน์,นายวัฒนา,นายพิชชา,นายวีรวัชร,นายอมร (กะ2 08.00 น. - 16.00 น.) 3. นายพีรภัทร,นางสาวสุภัชชา,นายขุนทอง,นายศักดิ์สิทธิ์,นายพนิต (กะ3 16.00 น. - 24.00 น.)					

ที่	รหัสอุปกรณ์	สภาพอุปกรณ์ ปกติก่อน ดำเนินการ	ดำเนินการ	เวลา	ผู้ดำเนินการ	ผู้สั่งการ	หมายเหตุ
1	ตรวจสอบอุปกรณ์ป้องกันและอุปกรณ์ตัดตอนก่อนทำสวิตชิง						
2	ONA06VB-01	"ON" Auto Reclose	"OFF" Auto Reclose		ONA		
3	เมื่อพร้อมดับไฟ เวลา 08.00 น.						
4	ONA06S-04	สับ	ปลด(ใช้โหลดบัสเตอร์)		อมน.		Dis ปากชอยดารามิตร
5	แจ้งพื้นที่ดับไฟให้ชุดปฏิบัติงาน กฟส.อ้อมน้อย รับทราบ						
6	แจ้งชุดปฏิบัติงาน กฟส.อ้อมน้อย ให้ทำการ Test ไฟ Short Ground จุด G1						
7	เมื่อชุดปฏิบัติงาน กฟส.อ้อมน้อย ให้ทำการ Test ไฟ Short Ground จุด G1 เรียบร้อยแล้ว						
8	แจ้งชุดปฏิบัติงาน กฟส.อ้อมน้อย ลงข้อมูลใน Wesafe						
9	เมื่อชุดปฏิบัติงาน กฟส.อ้อมน้อย ลงข้อมูลใน Wesafe แล้วเสร็จ แจ้งชุดปฏิบัติงาน ทำงานได้						
10	ONA06VB-01	"OFF" Auto Reclose	"ON" Auto Reclose		ONA		
สิ้นสุด Switching ช่วงแรก							
11	เมื่อชุดปฏิบัติงานฯ ทำงานแล้วเสร็จ พร้อมจ่ายไฟ						
12	ตรวจสอบอุปกรณ์ป้องกันและอุปกรณ์ตัดตอนก่อนทำสวิตชิง						
13	ONA06VB-01	"ON" Auto Reclose	"OFF" Auto Reclose		ONA		
14	ONA06S-04	ปลด	สับ		อมน.		Dis ปากชอยดารามิตร
15	ONA06VB-01	"OFF" Auto Reclose	"ON" Auto Reclose		ONA		
สิ้นสุด Switching ทั้งหมด							

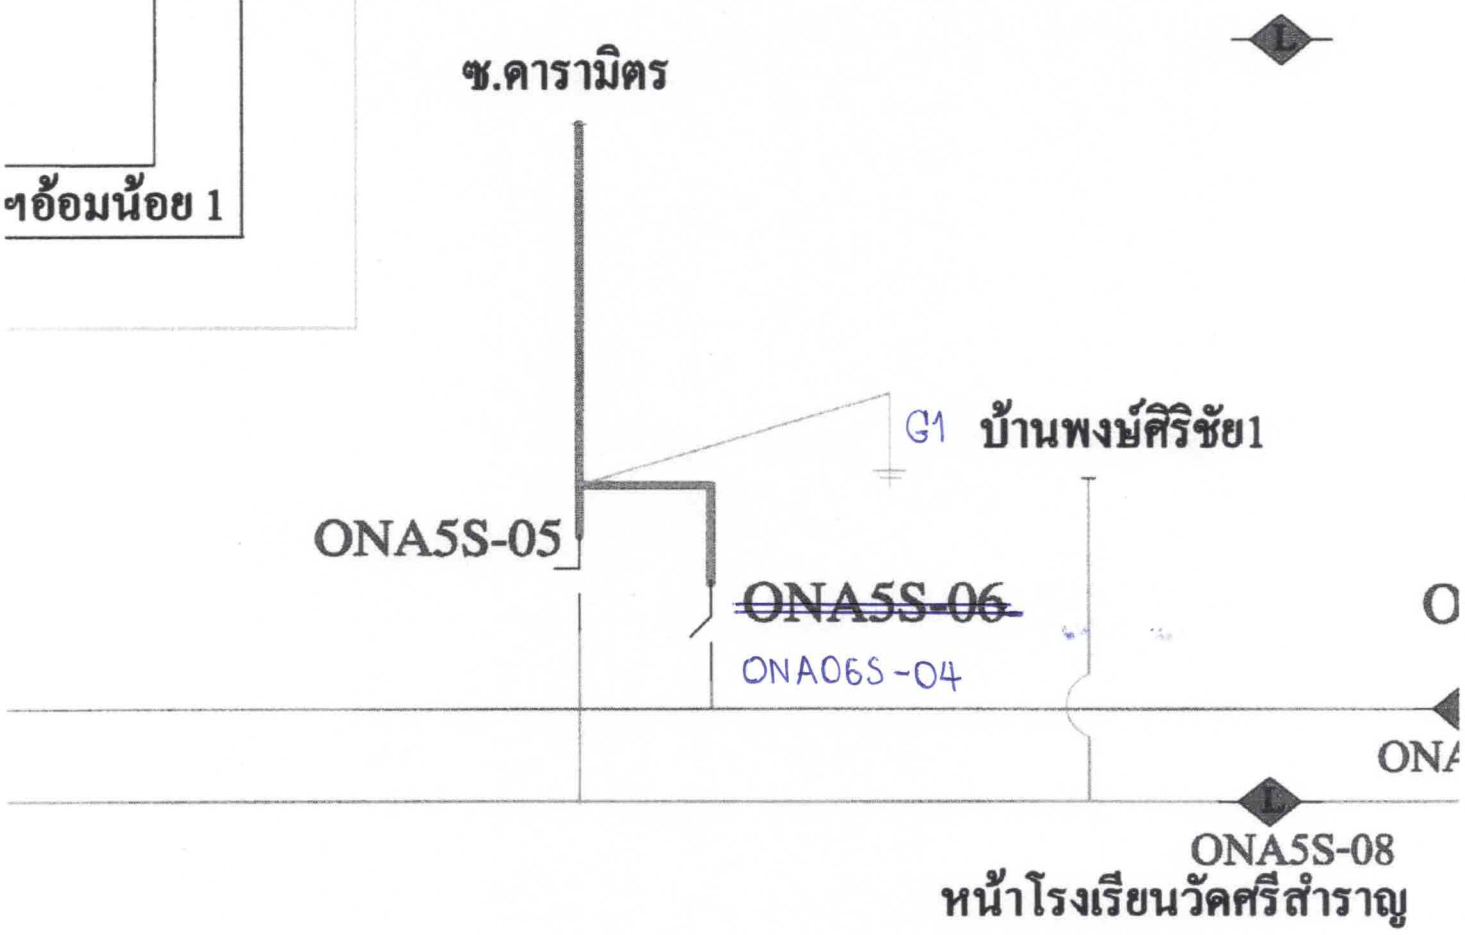

กระดาษเพชรมงคล



กฟผ. ออมน้อย เลขที่รับ 11221
วันที่ ๒๘ ก.พ. ๒๕๖๗

ที่ สค ๕๒๒๐๔/ ๗๑๐

สำนักงานเทศบาลนครออมน้อย
ถนนเพชรเกษม สค ๗๔๑๓๐

๒๗ กุมภาพันธ์ ๒๕๖๗

เรื่อง ขอบขออนุญาตระดับไฟฟ้า โครงการก่อสร้างบ่อกักขยะน้ำ (บริเวณซอยเพชรเกษม ๑๒๐ หมู่ที่ ๑๒) ครั้งที่ ๒

เรียน ผู้จัดการการไฟฟ้าส่วนภูมิภาคออมน้อย

สิ่งที่ส่งมาด้วย แผนที่สังเขป จำนวน ๑ ฉบับ

ตามที่ เทศบาลนครออมน้อย ได้ว่าจ้างบริษัท ส.ณรงค์ก่อสร้างและขนส่ง จำกัด เป็นผู้รับจ้างทำงานก่อสร้างบ่อกักขยะน้ำ (บริเวณปากซอยเพชรเกษม ๑๒๐ หมู่ที่ ๑๒) ตามสัญญาจ้างเลขที่ ๗๘/๒๕๖๖ ลงวันที่ ๒๑ กันยายน ๒๕๖๖ ระยะเวลาดำเนินการ ๑๒๐ วัน โดยเริ่มตั้งแต่วันที่ ๒๒ กันยายน ๒๕๖๖ สิ้นสุดสัญญาวันที่ ๑๙ มกราคม ๒๕๖๗ งบประมาณในการก่อสร้าง จำนวนเงิน ๙๙๙,๐๐๐.๐๐ บาท (เก้าแสนเก้าหมื่นเก้าพันบาทถ้วน) นั้น

เทศบาลนครออมน้อย ได้ดำเนินโครงการตามแผนการดำเนินการก่อสร้าง โดยการขุดดินพร้อมถมเสาเข็มเพื่อติดตั้งบ่อกักและส่วนอื่น ๆ ซึ่งในขั้นตอนดังกล่าว พบปัญหาอุปสรรคได้ดิน ทำให้มีความจำเป็นต้องดำเนินการปรับปรุงติดตั้งบ่อกักใหม่ ในกรณีนี้ จึงขอขออนุญาตการไฟฟ้าส่วนภูมิภาคออมน้อย ทำการดับไฟฟ้า ในวันที่ ๓ มีนาคม ๒๕๖๗ เวลา ๐๘.๐๐ - ๑๗.๐๐ น. เพื่อให้การดำเนินการก่อสร้างโครงการดังกล่าว ข้างต้นเป็นไปด้วยความเรียบร้อย เกิดความปลอดภัยแก่ประชาชนในพื้นที่ใกล้เคียงและผู้ทำงาน ต่อไป

จึงเรียนมาเพื่อโปรดทราบ

	รจก.(ล)
	รจก.(ท)
	ผชน.๙
	ผชน.๘
	นวช.๙
	นวช.๘
	นตก.
	วศก.
	ทผ.สน
	ทผ.บร
	ทผ.มต
	ค.อ.ม
	ค.อ.จ
	ค.อ.ค
	ค.อ.ด
	ค.อ.จป.
	ห้อง LAN

- เพื่อทราบ
- เพื่อทราบและถือปฏิบัติต่อไป
- เพื่อทราบและดำเนินการในส่วนที่เกี่ยวข้องต่อไป

ขอแสดงความนับถือ

(นายภูมิน ทองใหม่)
รองนายกเทศมนตรี ปฏิบัติราชการแทน
นายกเทศมนตรีนครออมน้อย

(นายอดิศร แก้วสินธุ์)
ผจก. กฟผ.ออมน้อย

๒๘ ก.พ. ๒๕๖๗

กองช่าง

โทร. ๐-๒๕๒๐-๔๐๑๑ ต่อ ๕๐๒

แผนที่แสดงที่ตั้งโครงการ

N= 13.704568
E= 100.320129

สถานที่ก่อสร้าง

1999กษ 120

บริษัท
อิชู มหานคร จำกัด (ออมเนอ)

ทีวลิปแควร์คอนโด

ไปนครปฐม

ไปกรุงเทพฯ

ถนนเพชรเกษม (ทางหลวงหมายเลข 4)

ธนาคารกรุงไทย

แขวงทางหลวงสมุทรสาคร



แผนที่สังเขป
NOT TO SCALE