



Switching Deadline

วิทยุขอดับไฟ

06/03/67

การไฟฟ้าส่วนภูมิภาค
PROVINCIAL ELECTRICITY AUTHORITY

เลขที่ ก.๓ บพล.(บป) ๒๖๖ /๒๕๖๗
ชื่อผู้รับ นายพัชรนันท์ พชราสุวรรณชล
ชื่อผู้ส่ง นายรินทร์ เข้มทอง
จำนวนเอกสารแนบ ๒ แผ่น

วันที่ ๔ มีนาคม ๒๕๖๗
ตำแหน่ง อก.บป.(ก๓)
ตำแหน่ง ผจก.กฟอ.บพล.

ด้วยการไฟฟ้า อ.บ่อพลอย ดับไฟเพื่อปฏิบัติงาน รื้อถอน SF๖ ชำรุดพร้อมติดตั้งเครื่องใหม่และเชื่อม
ไลน์ F๕ จ่ายเข้าระบบ ม.๑ ต.หนองปรือ อ.หนองปรือ จ.กาญจนบุรี สถานีไฟฟ้าบ่อพลอย ๒

สถานีไฟฟ้า บ่อพลอย ๒ ดังนี้

ที่	พิดเดอร์	วัน/เดือน/ ปี	ตั้งแต่เวลา	ถึงเวลา	ลักษณะงานที่ ปฏิบัติ	จาก	ถึง	ผู้ควบคุมงาน
๑	๑ สถานี บ่อพลอย ๒	๗ มี.ค.๖๗	๐๙.๐๐ น.	๑๗.๐๐ น.	รื้อถอน SF๖ หน้า ไปรษณีย์ หนองปรือ เพื่อติดตั้งใหม่ และเชื่อม ไลน์ F๕ จ่าย เข้าระบบ ม.๑ ต.หนอง ปรือ	F๕ สถานี บ่อพลอย ๒	DIS ติดตั้งใหม่ เลย สนง ไปรษณีย์ หนองปรือ BOUSS-09	นายประพัทธ์ เพชร วิโรจน์ชัย ชผ.บป. โทร.๐๘๔- ๗๒๗๗๘๒๑

ผู้ประสานงานการดับไฟ ชื่อ นายนเรศ พูลพันธ์ ตำแหน่ง พชง.ส.(สข) โทร ๐๘๔-๒๕๖๓๕๑๔

ผู้ประสานงานหน้างาน ชื่อ นายประพัทธ์ เพชรวิโรจน์ชัย ตำแหน่ง ชผ.บป. โทร ๐๘๔-๗๒๗๗๘๒๑

พื้นที่ ที่ขอดับไฟปฏิบัติงานมีสายเคเบิลใยแก้วนำแสงของ กฟผ.(หากมีโอกาสชำรุด ผคส.กรส.(ก.๓) จะไปตรวจสอบ
ก่อนปฏิบัติงาน)

๑.มีสายเคเบิลใยแก้วนำแสง ๑.๑ มีโอกาสชำรุด ๑.๒ ไม่มีโอกาสชำรุด

๒.ไม่มีสายเคเบิลใยแก้วนำแสง

ลงชื่อ

(นายรินทร์ เข้มทอง)

ผจก.บพอ.บ่อพลอย

.....

ตำแหน่ง

สำหรับแผนกควบคุมการจ่ายไฟ (ผคฟ.) กฟภ.๓

เรียน อก.ปบ.(ก.๓)

ผคฟ. พิจารณาแล้วเห็นควร

อนุมัติให้ดับไฟตามคำขอ (ฟีดเตอร์ BOU 15 จาก BOU 55-01 ถึง BOU 55-02
ในวันที่ 7 มี.ค. 67 ตั้งแต่เวลา 09.00 น. ถึง 17.00 น. ตามใบสั่งทำสวิตชิ่งเลขที่ 380/67

อนุมัติให้ดับไฟตามคำขอ ฟีดเตอร์ จาก ถึง
ในวันที่ ตั้งแต่เวลา น. ถึง น. ตามใบสั่งทำสวิตชิ่งเลขที่

อนุมัติให้ดับไฟตามคำขอ ฟีดเตอร์ จาก ถึง
ในวันที่ ตั้งแต่เวลา น. ถึง น. ตามใบสั่งทำสวิตชิ่งเลขที่

อนุมัติให้ดับไฟตามคำขอ ฟีดเตอร์ จาก ถึง
ในวันที่ ตั้งแต่เวลา น. ถึง น. ตามใบสั่งทำสวิตชิ่งเลขที่

อนุมัติให้ดับไฟตามคำขอ ฟีดเตอร์ จาก ถึง
ในวันที่ ตั้งแต่เวลา น. ถึง น. ตามใบสั่งทำสวิตชิ่งเลขที่

พนักงานศูนย์ฯ นาย พิศาล กิ่งประจักษ์ ประสานงานขอดับไฟกับ ๓๐ ประสิทธิ์ เหวอวิโรจน์
5 มี.ค. 67


ผู้อนุมัติ

ที่ ก.๓ กปบ.(คฟ)

เรียน ผจก. กฟอ. ชย

อก.วว.(ก.๓)

อนุมัติ และแจ้ง จป. เพื่อตรวจสอบความปลอดภัย,
พร้อมทั้งส่งข้อมูลแจ้งแผนดับไฟลงใน www.pea.co.th

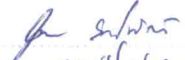
(นาย พิศาล กิ่งประจักษ์)
ผจก. ๖ วิศวกรแผนก ผคฟ.

ขั้นตอนทำสวิตชิ่ง 1 แผ่น

แผนผังแนบ 3 แผ่น

ผจฟ. 2 (สถานี BOU)

เพื่อทราบ และจัดพนักงานเข้าปฏิบัติงานร่วมกับ
ศูนย์นครปฐม ตั้งแต่เวลา 06.30 น. เป็นต้นไปจนกว่างาน
จะแล้วเสร็จ


(นายเลอพงศ์ แก่นจันทร์)

รก.ปบ.(ก3) ปฏิบัติงานแทน อก.ปบ.(ก3)


(นายเลอพงศ์ แก่นจันทร์)

รก.ปบ.(ก3) ปฏิบัติงานแทน อก.ปบ.(ก3)


สถานะการจ่ายไฟก่อนปฏิบัติงาน

1

F๕ ก่อสร้างใหม่ ยังไม่มี
ในผังจ่ายไฟ

DIS ติดตั้งใหม่ ตรงข้ามไปรษณีย์หนองปรือ
พิกัด 14.600617 , 99.470697

สถานีบ่อบด ๒

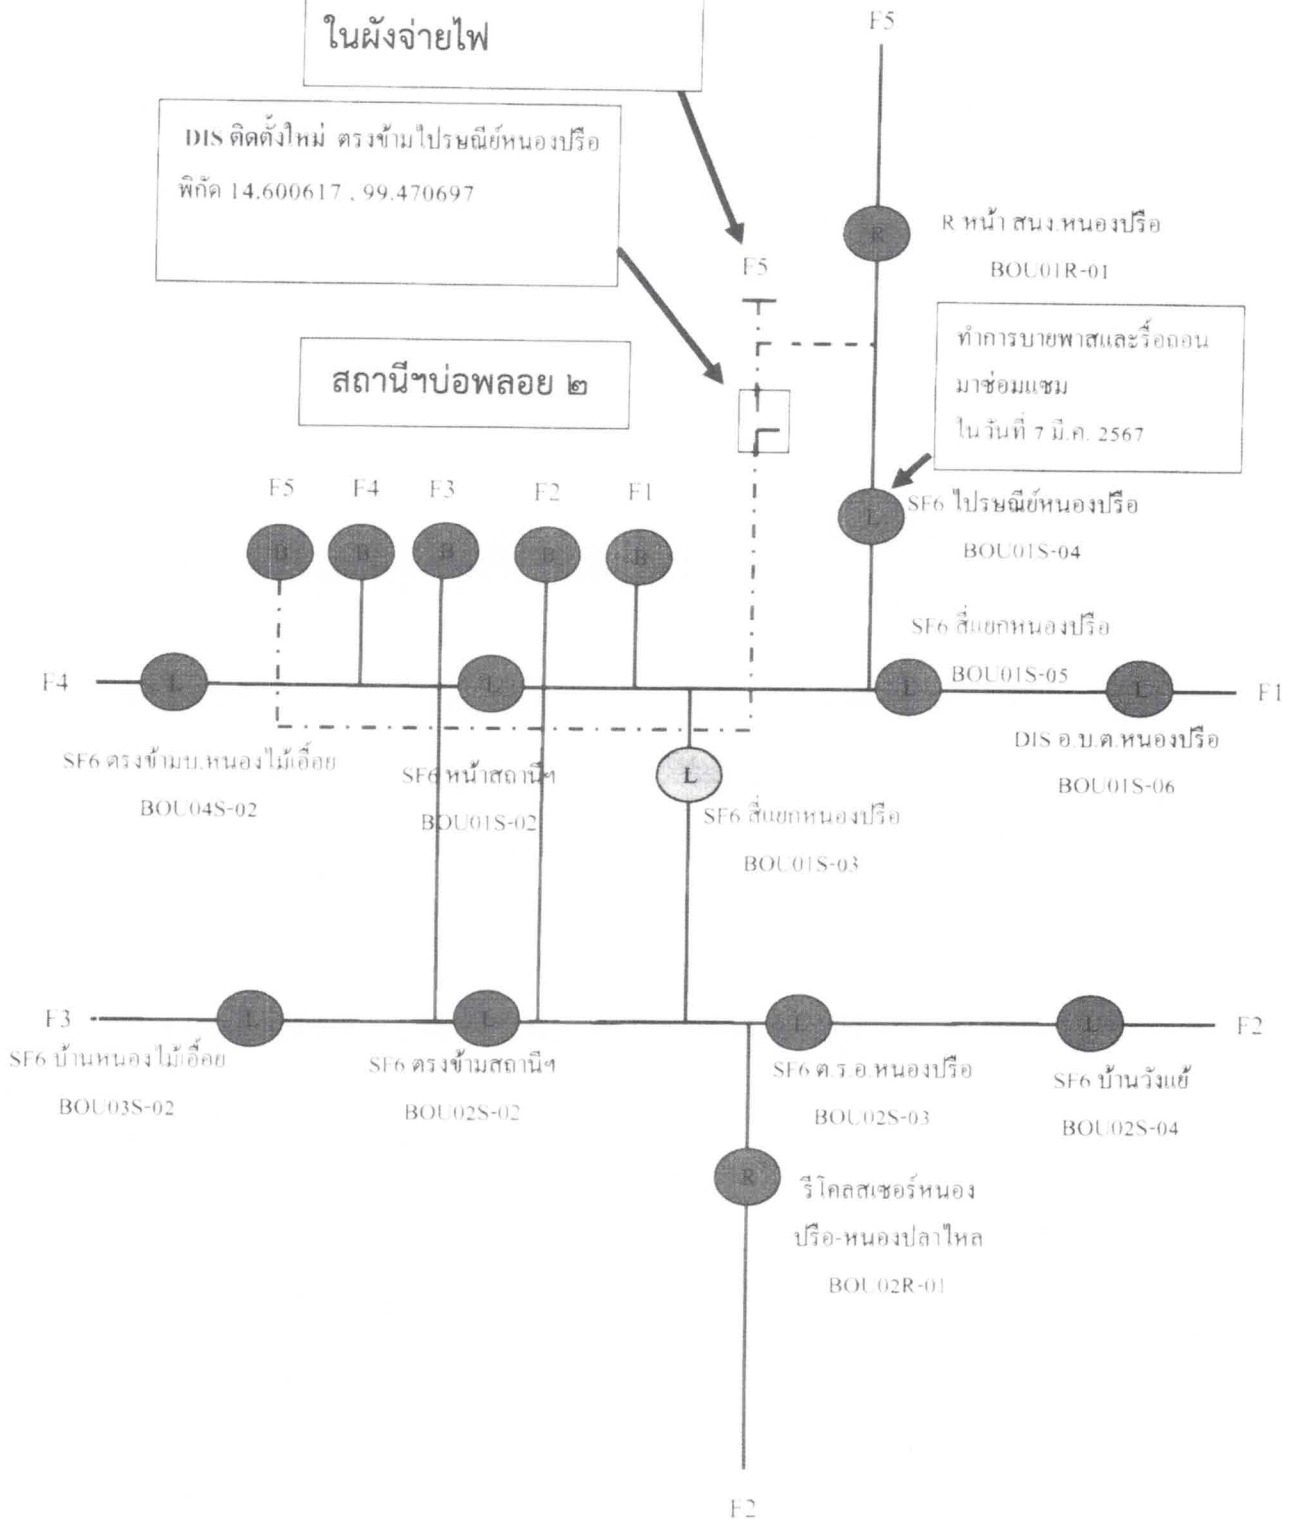

Handwritten signature or mark.


สถานะการจ่ายไฟขณะปฏิบัติงาน

๒

ทำการเชื่อมต่อไลน์ข้ามทาง
ในวันที่ 7 มี.ค. 2567
Hotline เชื่อม

สถานีบ่อบลอย ๒

ทำการขายพาสและรีเซ็ต
มาซ่อมแซม
ในวันที่ 7 มี.ค. 2567

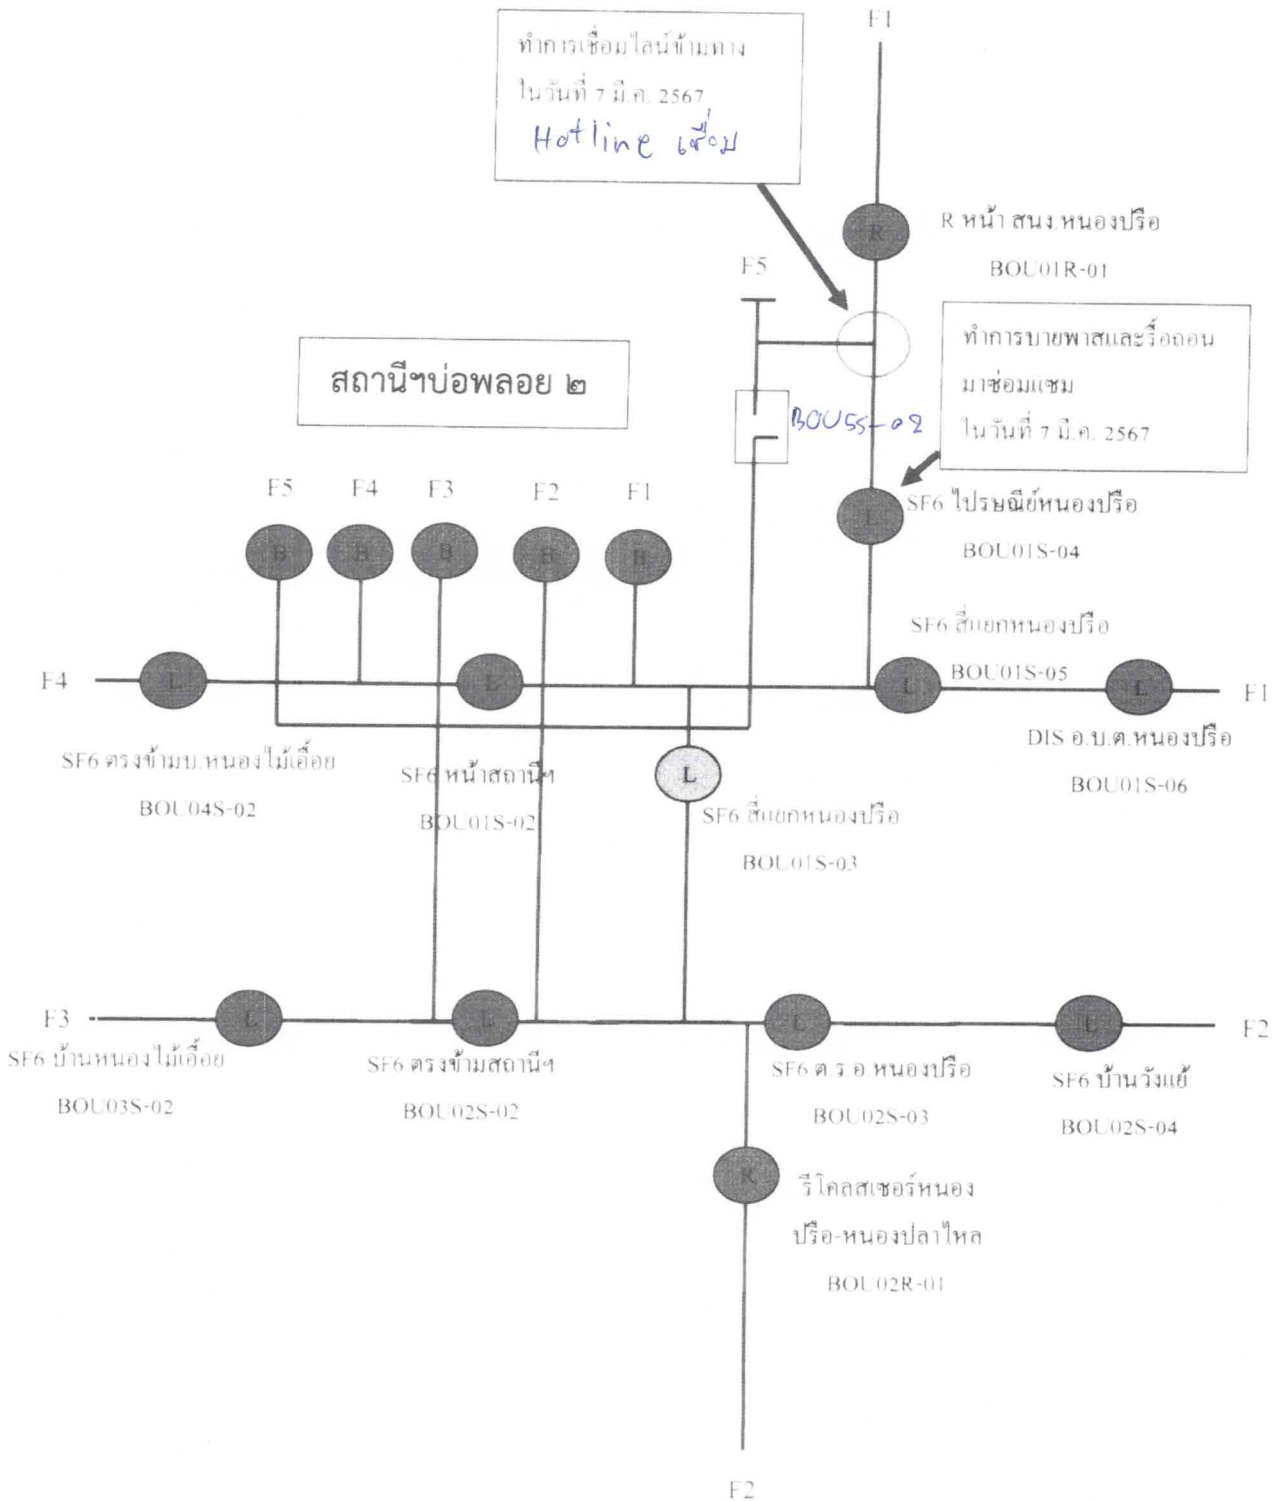


Handwritten signature or mark.

สถานะการจ่ายไฟหลังปฏิบัติงาน

3

F๕ จ่ายไฟเข้าระบบปกติ

สถานีบ่อพลอย ๒

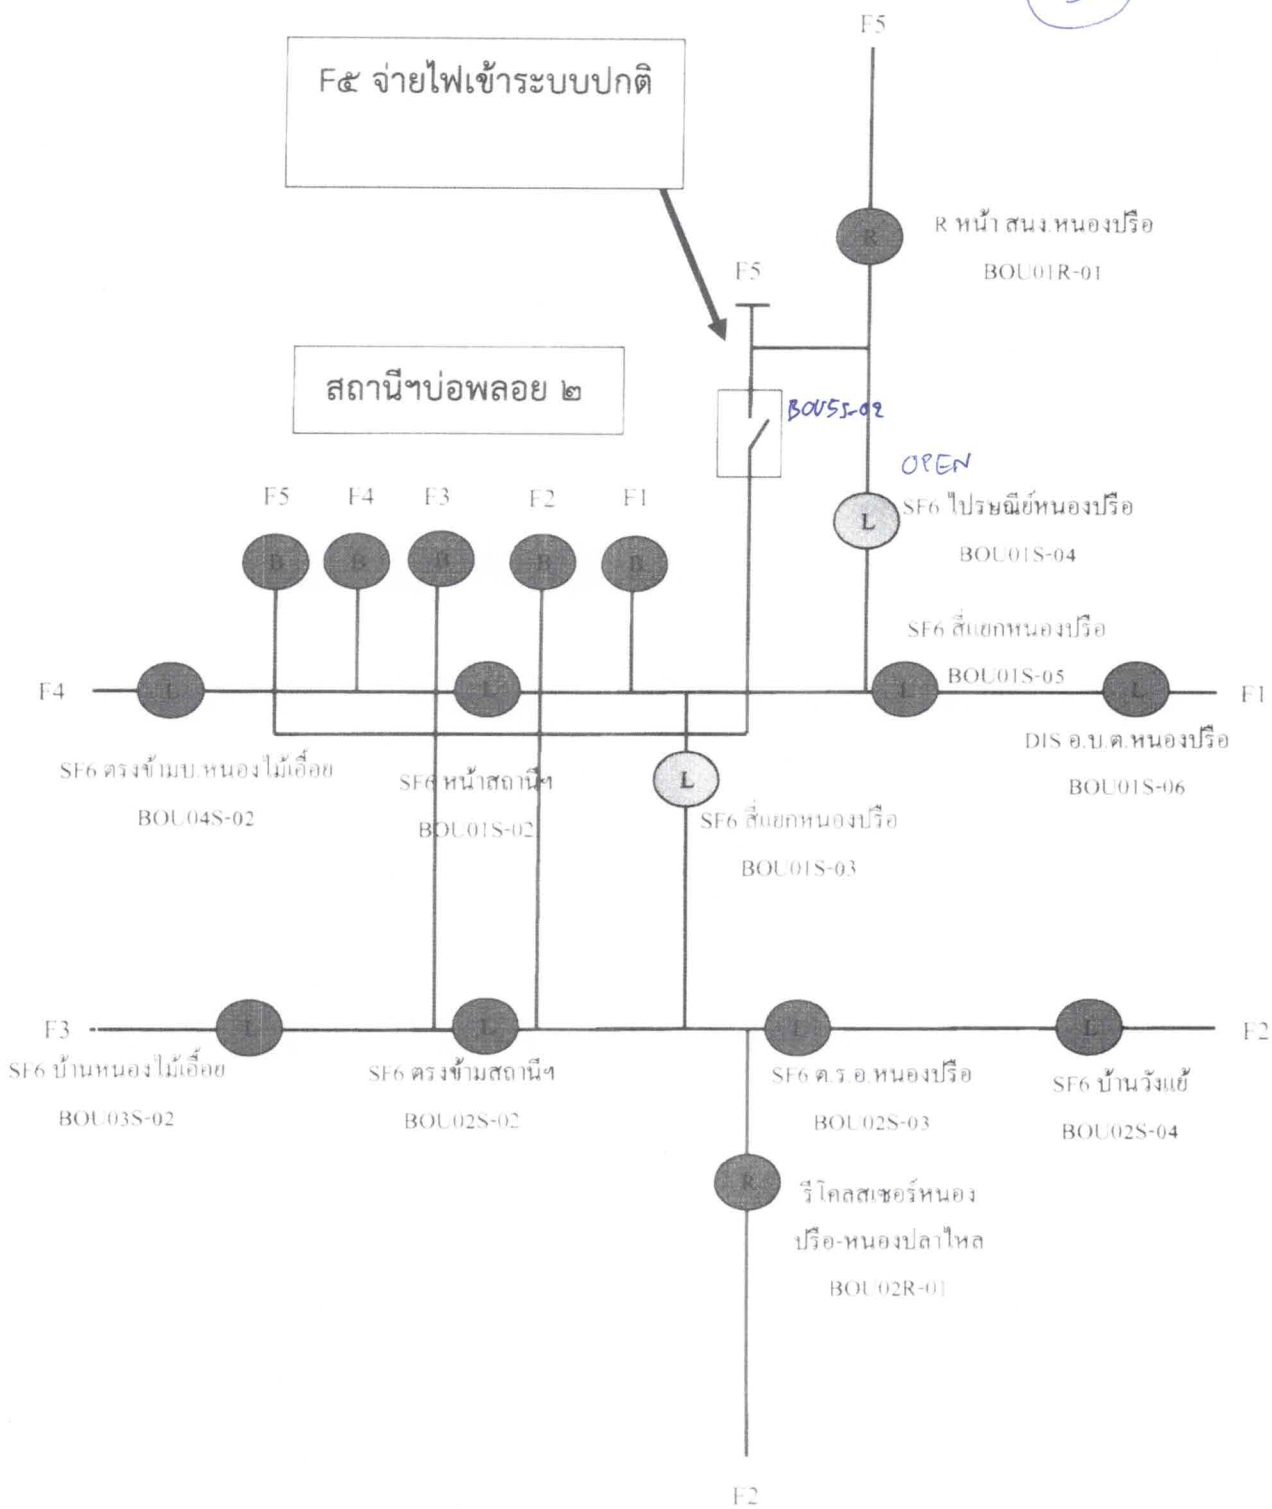

๗๗