



การไฟฟ้าส่วนภูมิภาค
PROVINCIAL ELECTRICITY AUTHORITY

Switching Deadline

15/03/67

เลขที่ ก.๓ กฟส.กทบ.(ปบ) - ๐๕๗/๒๕๖๗
ชื่อผู้รับ นายพัทธนันท์ พิชราสุวรรณชล
ชื่อผู้ส่ง นายอนุตม์ชัย เกษมณี

วันที่ ๑๓ มีนาคม ๒๕๖๗
ตำแหน่ง อก.ปบ.(ก๓)
ตำแหน่ง รจก.(ท) ปฏิบัติงานแทน ผจก.กฟส.กทบ.

ด้วยการไฟฟ้า กฟอ.กทบ. ขออนุมัติดับไฟเพื่อปฏิบัติงานปรับปรุงระบบไฟฟ้า ระบบจำหน่ายวงจร ๒ สฟพ.กทบ.๑ ตามแผนผังสังเขป
แนบ จำนวน=๒=..... แผ่น ดังนี้

ที่	พิดเคอร์	วัน/เดือน/ปี	ตั้งแต่เวลา	ถึงเวลา	ลักษณะงานที่ปฏิบัติ/บริเวณ	จาก	ถึง	ผู้ควบคุมงาน
๑	KTA ๐๒	๑๗ มี.ค. ๖๗	๐๘.๓๐ น.	๑๗.๐๐ น.	ปรับปรุงระบบจำหน่าย บริเวณ ริม ถ.สายโยรัก (ฝั่งตรงข้ามวงจร KTA๐๒)	ไลน์แยก ไลน์ แยก ถ.สายโยรัก - ซอยคลอง มะเดื่อ ๑๑	ปลายสาย	นายนพพร ชาวไชยศรี ทผ.ปบ. กฟส.กทบ. โทร. ๐๘๗ - ๖๗๑๕๖๒๖

พื้นที่ที่มีผู้ใช้ไฟได้รับผลกระทบ(ไฟดับ) มีผู้ใช้ไฟได้รับผลกระทบจากการดับไฟปฏิบัติงานจำนวน ๗๒ ราย

ผู้ประสานงานการดับไฟ ชื่อ นายนพพร ชาวไชยศรี ตำแหน่ง ทผ.ปบ. กฟส.กทบ. โทร ๐๘๗ - ๖๗๑๕๖๒๖

พื้นที่ ที่ขอดับไฟปฏิบัติงานมีสายเคเบิลใยแก้วนำแสงของ กฟผ. (หากมีโอกาสชำรุด ผศส.กรส.(ก.๓) จะไปตรวจสอบก่อนปฏิบัติงาน)

๑. มีสายเคเบิลใยแก้วนำแสง ๑.๑ มีโอกาสชำรุด ๑.๒ ไม่มีโอกาสชำรุด
๒. ไม่มีสายเคเบิลใยแก้วนำแสง

(นายอนุตม์ชัย เกษมณี)

ตำแหน่ง รจก.(ท) ปฏิบัติงานแทน ผจก.กฟส.กทบ.

๑๓ มีนาคม ๒๕๖๗

สำหรับแผนกควบคุมการจ่ายไฟ (ผคฟ.) กฟผ.๓

เรียน อก.ปบ.(ก๓)

ผคฟ. พิจารณาแล้วเห็นควร

อนุมัติให้ดับไฟตามคำขอ 1 พิดเคอร์ KTA02 จาก ไลน์แยก ถ.สายโยรัก - ซอยคลองมะเดื่อ 11 ถึง ปลายสาย
ในวันที่ 14 มี.ค. 67 ตั้งแต่เวลา 08:30 น. ถึง 17:00 น. ตามใบสั่งทำสวิตซ์ซึ่งเลขที่ 417/67

อนุมัติให้ดับไฟตามคำขอ พิดเคอร์ จาก ถึง
ในวันที่ ตั้งแต่เวลา น. ถึง น. ตามใบสั่งทำสวิตซ์ซึ่งเลขที่

พนักงานศูนย์ฯ นาย กิ๊วภารุ จิตรธนากรศักดิ์ ประสานงานการขอดับไฟกับ นายนพพร ชาวไชยศรี
13 มี.ค. 67

(นาย กิ๊วภารุ จิตรธนากรศักดิ์)

อสค.5 แทน ผคฟ.

ขั้นตอนการสวิตซ์ซึ่ง 1 แผ่น

แผนผังแนบ 2 แผ่น

สำหรับผู้อนุมัติ

ที่ ก.๓ กปบ.(คฟ.)

เรียน ผจก. นพ.ค. นพ.

อก.บข.(ก๓), อก.วว.(ก๓)

อนุมัติ และแจ้ง จป. เพื่อตรวจสอบความปลอดภัย

พร้อมทั้งลงข้อมูลแจ้งแผนดับไฟลงใน www.pea.co.th

ผจก. (สถานี) -

เพื่อทราบ และจัดพนักงานเข้าปฏิบัติงานร่วมกับศูนย์ฯ นครปฐม

ตั้งแต่วันที่ น. เป็นต้นไป จนกว่างานจะแล้วเสร็จ

(นายเลอพงศ์ แก่นจันทร์)


รจก.ปบ.(ก3) ปฏิบัติงานแทน อก.ปบ.(ก3)

ใบสั่งทำสวิตชิง

1. สถานที่ทำงาน	ไลน์แยก ถ.สายใยรัก - ซอยคลองมะเดื่อ 11 (ฝั่งตรงข้ามวงจร KTA02)			
2. กำหนดวันที่ทำงาน	17 มี.ค. 67	ระหว่าง	08.30 น.	ถึง 17.00 น.
3. ผู้ขอทำงาน	กฟส.กทบ.	งานที่ทำ	ปรับปรุงระบบจำหน่าย	ตามใบขอปฏิบัติงาน 417/67
4. เตรียมการสวิตชิงโดย	นายสามารถ จิตรมานะศักดิ์			วันที่ 13 มีนาคม 2567
5. ตรวจสอบสวิตชิงโดย				วันที่ 13 มีนาคม 2567
6. อนุมัติสวิตชิงโดย				วันที่ 13 มีนาคม 2567
7. สั่งทำสวิตชิงโดย	1. นายศุภสวัสดิ์, นายอนุสรณ์, นายธนิศ, นายวรรณพงษ์, นายมนเฑียร (กะ1 00.00 น. - 08.00 น.) 2. นายพีรภัทร, นส.สุภัชชา, นายขุนทอง, นายศักดิ์สิทธิ์, นายพนิต (กะ2 08.00 น. - 16.00 น.) 3. นายนครินทร์, นส.พิชยา, นายณัฐกาญจน์, นายสุธี, นายสามารถ (กะ3 16.00 น. - 24.00 น.)			



ที่	รหัสอุปกรณ์	สภาพอุปกรณ์ ปกติก่อน ดำเนินการ	ดำเนินการ	เวลา	ผู้ดำเนินการ	ผู้สั่งการ	หมายเหตุ
ตรวจสอบอุปกรณ์ป้องกันและอุปกรณ์ตัดตอนก่อนทำสวิตชิง							
1	KTA02VB-01	"ON" Auto Reclose	"OFF" Auto Reclose		KTA		-
2	แจ้ง กฟส.กทบ.ทำการไล่นาโลดบริเวณพื้นที่ทำงานออก						
3	เมื่อ กฟส.กทบ.ทำการไล่นาโลดบริเวณพื้นที่ทำงานออกแล้วเสร็จ						
4	แจ้ง กฟส.กทบ.ทำการปลด H/L ไลน์แยก ถ.สายใยรัก - ซอยคลองมะเดื่อ 11 ออกทั้ง 3 เฟสได้						
5	เมื่อ กฟส.กทบ.ทำการปลด H/L ไลน์แยก ถ.สายใยรัก - ซอยคลองมะเดื่อ 11 ออกทั้ง 3 เฟสแล้วเสร็จ						
6	แจ้ง กฟส.กทบ.Test ไฟ ถ้าไม่มีไฟให้ Short Ground จุด G1						
7	แจ้ง กฟส.กทบ.Test ไฟ ถ้าไม่มีไฟให้ Short Ground จุด G2						
8	แจ้งพื้นที่ไฟดับให้ กฟส.กทบ รับประทานทำการ Test ไฟ และ Short Ground พร้อมลงใน Wesafe เวลาชื่อผู้แจ้ง.....						
9	แจ้งพื้นที่ไฟดับให้ กฟส.กทบ.ทราบ						
10	KTA02VB-01	"OFF" Auto Reclose	"ON" Auto Reclose		KTA		-
11	แจ้ง กฟส.กทบ.ปฏิบัติงานได้						
สิ้นสุด Switching ช่วงเช้า							
12	เมื่อ กฟส.กทบ.แจ้งปฏิบัติงานแล้วเสร็จ						
13	KTA02VB-01	"ON" Auto Reclose	"OFF" Auto Reclose		KTA		-
14	แจ้ง กฟส.กทบ.ปลด Short Ground จุด G1						
15	แจ้ง กฟส.กทบ.ปลด Short Ground จุด G2						
16	แจ้ง กฟส.กทบ.ทำการจิ้ม H/L ไลน์แยก ถ.สายใยรัก - ซอยคลองมะเดื่อ 11 เข้าทั้ง 3 เฟสได้						
17	เมื่อ กฟส.กทบ.ทำการจิ้ม H/L ไลน์แยก ถ.สายใยรัก - ซอยคลองมะเดื่อ 11 เข้าทั้ง 3 เฟสแล้วเสร็จ						
18	แจ้ง กฟส.กทบ.ทำการนำโหนดบริเวณพื้นที่ทำงานเข้า						
19	เมื่อ กฟส.กทบ.ทำการนำโหนดบริเวณพื้นที่ทำงานเข้าแล้วเสร็จ						
20	KTA02VB-01	"OFF" Auto Reclose	"ON" Auto Reclose		KTA		-
สิ้นสุด Switching ทั้งหมด							

แผนผังสถานะปัจจุบัน ก่อนดับไฟ บริเวณ โคนแยก ถ.สายไยรัก - ซอยคลองมะเดื่อ 11
 เพื่อให้ชุดงาน ผบ.กฟส.กทบ. ปฏิบัติงาน ปรับปรุงระบบไฟฟ้า บริเวณ โคนแยก ถ.สายไยรัก - ซอยคลองมะเดื่อ 11
 วันที่ปฏิบัติงาน คือ วันอาทิตย์ที่ 17 มี.ค. 2567 เวลา 8.30 - 17.00 น.

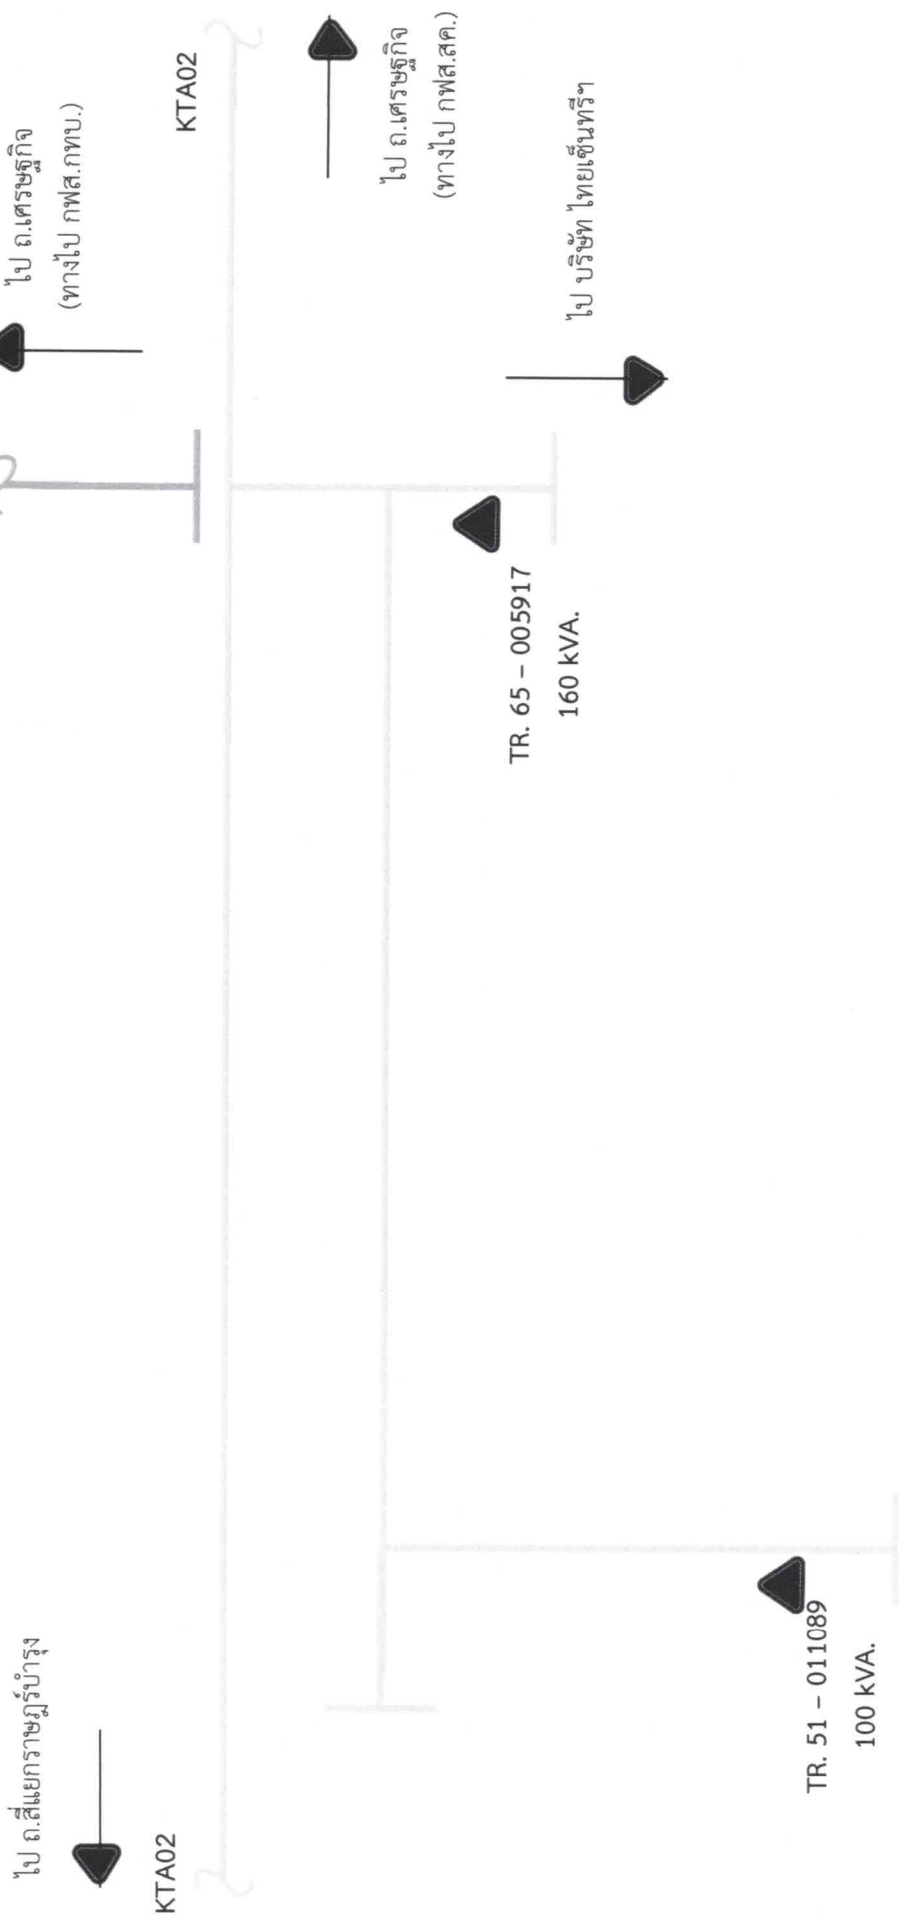

หมายเหตุ มีผู้ได้รับผลกระทบจากการดับไฟ ประมาณ 72 ราย

แผนผังสถานะปัจจุบัน หลังดับไฟ บริเวณ โล่แยก ถ.สายใยรัก - ซอยคลองมะเดื่อ 11
 เพื่อให้ชุดงาน ผบ.กฟส.กทบ. ปฏิบัติงาน ปรับปรุงระบบไฟฟ้า บริเวณ โล่แยก ถ.สายใยรัก - ซอยคลองมะเดื่อ 11
 วันที่ปฏิบัติงาน คือ วันอาทิตย์ที่ 17 มี.ค. 2567 เวลา 8.30 - 17.00 น.

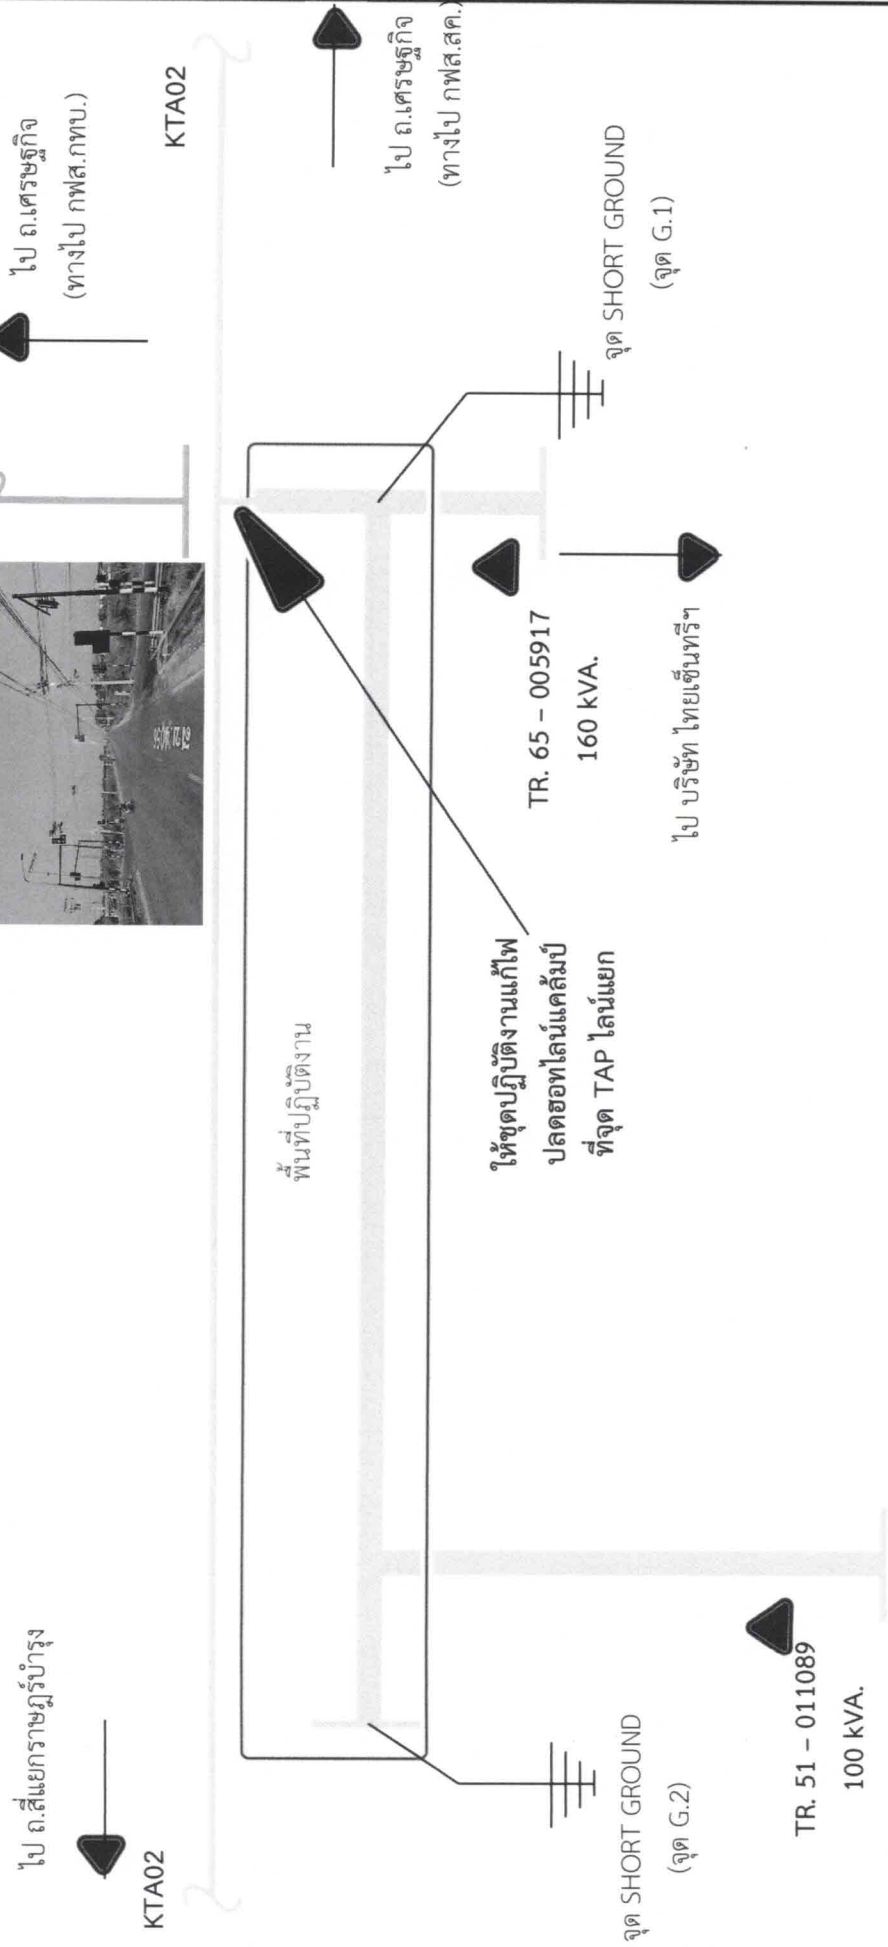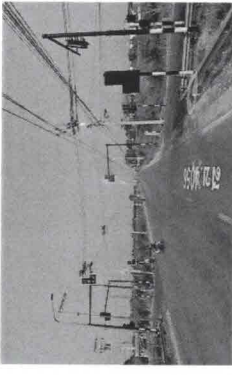

หมายเหตุ มีผู้ได้รับผลกระทบจากการดับไฟ ประมาณ 72 ราย

พื้นที่ดับไฟ เพื่อปรับปรุงระบบไฟฟ้า