



การไฟฟ้าส่วนภูมิภาค
PROVINCIAL ELECTRICITY AUTHORITY

Switching Deadline

9 ม.ค. 68

เลขที่ ก.3.กฟส.ท่าเรือ(กป) 14.../2568
ชื่อผู้รับ นายพัทธนันท์ พธิราสุวรรณชล.
ชื่อผู้ส่ง นายสันติ งามชื่น

วันที่ 7 มกราคม 2568
ตำแหน่งอ.ก.ป.น.(ก.3)
ตำแหน่งผจก.กฟส.(ระดับ 9) กฟส.ท่าเรือ.....

ด้วยการไฟฟ้า...กฟส.ท่าเรือ...จะขอตัดไฟระบบจำหน่าย 22 kv วงจร TMW01 เพื่อย้ายสายแรงต่ำ และรื้อถอนเสาแรงสูง งาน P-TDD02.3-I-TARNA.0015 ป.สฟพ.ทมก2 - ดอนกลาง (ช่วง5) ช่วงดับไฟตั้งแต่ DIS ชั่วคราวฟาร์มไก่สมกมล ถึง TMK07S-12 UG จุดที่ 2 บ้านดอนกลาง ตามแผนผังสังเขปแนบ จำนวน...3...แผ่น ดังนี้

ที่	ฟีดเดอร์	วัน/เดือน/ปี	ตั้งแต่ เวลา	ถึงเวลา	ลักษณะงานที่ปฏิบัติ และบริเวณที่ปฏิบัติงาน	จาก	ถึง	ผู้ควบคุมงาน
1	TMW01	11 ม.ค. 68	08.30 น.	17.00 น.	เพื่อย้ายสายแรงต่ำ และ รื้อถอนเสาแรงสูง	DIS ชั่วคราว ฟาร์มไก่สมกมล	TMK07S-12 UG จุดที่ 2 บ้านดอนกลาง	ศิริพงษ์ หาเครือ 084-2411115

พื้นที่ที่มีผู้ใช้ไฟได้รับผลกระทบ(ไฟดับ)...มีผู้ใช้ไฟ...160...ราย.....

ผู้ประสานงานการดับไฟ ชื่อ.....นายศิริพงษ์ หาเครือ.....ตำแหน่ง.....ผจก.กฟส.ท่าเรือ.....โทร.084-2411115

พื้นที่ ที่ขอตัดไฟปฏิบัติงาน มีสายเคเบิลใยแก้วนำแสงของ กฟภ.(หากมีโอกาสชำรุด ผศส.กรส.(ก3) จะไปตรวจสอบก่อนปฏิบัติงาน)

- มีสายเคเบิลใยแก้วนำแสง 1.1 มีโอกาสชำรุด 1.2 ไม่มีโอกาสชำรุด
- ไม่มีสายเคเบิลใยแก้วนำแสง
- พื้นที่ดับไฟ เริ่มต้น 3.1 DIS ชั่วคราวฟาร์มไก่สมกมล Lat 14.010152 Long 99.813890
3.2 TMK07S-12 UG จุดที่2 บ้านดอนกลาง Lat 13.974104 Long 99.816458

ลงชื่อ.....
(.....นายสันติ งามชื่น.....)

ตำแหน่ง.....ผจก.กฟส.(ระดับ 9) ผจก.กฟส.ท่าเรือ

๗ ม.ค. ๒๕๖๘

สำหรับแผนควบคุมการจ่ายไฟ (ผคฟ.) กฟภ.3
เรียน อก.ปบ.(ก.3)

ผคฟ. พิจารณาแล้วเห็นควร

อนุมัติให้ดับไฟตามคำขอข้อ 1 ฟีดเดอร์ T๓๗๑ จาก Disahim ไร่สมทล ถึง T๓๗๖S-12

อนุมัติให้ดับไฟตามคำขอข้อ ฟีดเดอร์ จาก ถึง

ในวันที่ 11 ธ.ค. ๖๘ ตั้งแต่เวลา ๙.30 น. ถึง 17.00 น. ตามใบสั่งทำสวิชชิงเลขที่ 61/68

พนักงานศูนย์ฯ หล. พิธธา พงษ์ศิริ ประสานงานการขอดับไฟกับ สิวงษ์ ขวศรี



(นางสาวจิตตา

สำหรับผู้อนุมัติ

ที่ ก.3 กปบ.(คฟ.)

เรียน ผจก. กฟส. จาก, กฟส. จาก

อก.วว.(ก.3)

อนุมัติ และแจ้ง จป. เพื่อตรวจสอบความปลอดภัย,
พร้อมทั้งลงข้อมูลแจ้งแผนดับไฟลงใน www.pea.co.th

ขั้นตอนการสวิชชิง 1 แผ่น

แผนผังแนบ 3 แผ่น

ผจฟ. (สถานีฯ

เพื่อทราบ และจัดพนักงานเข้าปฏิบัติงานร่วมกับศูนย์นครปฐม


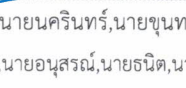
ตั้งแต่วันที่ น. เป็นต้นไป จนกว่างานจะแล้วเสร็จ



(นายเลอพงศ์ แก่นจันทร์)


รก.ปบ.(ก3) ปฏิบัติงานแทน อก.ปบ.(ก3)

ใบสั่งทำสวิตชิง

1. สถานที่ทำงาน	บ้านดอนกลาง (TMW01)		
2. กำหนดวันที่ทำงาน	11 ม.ค. 68	เวลา 08.30 น.	ถึง เวลา 17.00 น.
3. ผู้ขอทำงาน	กฟส.ทร.	งานที่ทำ	ปรับปรุงระบบจำหน่าย ตามใบขอปฏิบัติงาน 61/2568
4. เตรียมการสวิตชิงโดย	นางสาวพิชชา พงษ์ศิริ		วันที่ 7 มกราคม 2568
5. ตรวจสอบสวิตชิงโดย			วันที่ 7 มกราคม 2568
6. อนุมัติสวิตชิงโดย			วันที่ 7 มกราคม 2568
7. สั่งทำสวิตชิงโดย	1. นายพิรภักดิ์, นายนครินทร์, นายขุนทอง, นายพนิต (กะ1 00.00 น. - 08.00 น.) 2. นายศุภสวัสดิ์, นายอนุสรณ์, นายธนิศ, นายวรรณพงษ์, นายมนโชน (กะ2 08.00 น. - 16.00 น.) 3. นายจิรวัดณ์, นายวัฒน์, นายพิชชา, นายวีรวัชร, นายอมร (กะ3 16.00 น. - 24.00 น.)		

ที่	รหัสอุปกรณ์	สภาพอุปกรณ์ ปกติก่อน ดำเนินการ	ดำเนินการ	เวลา	ผู้ดำเนินการ	ผู้สั่งการ	หมายเหตุ
1	ให้ตรวจสอบอุปกรณ์ตัดก่อนทำการสวิตชิง						
2	TMW-TP1	"OLTC" Auto	"OLTC" Manual		TMW		-
3	TMW01VB-01	"ON" Auto Reclose	"OFF" Auto Reclose		TMW		-
4	TMK-TP1	"OLTC" Auto	"OLTC" Manual		TMK		-
5	TMK07R-01	Normal	Nonreclosing, ALT		ทมก.		R หนองลาน
6	เมื่อพร้อมดับไฟ เวลา 08.30 น.						
7	Dis ชั่วคราว TMW01	สับ	ปลด(ใช้โหลดบัสเตอร์)		ทร.		DIS ฟาร์มโกสมกมล
8	Dis ชั่วคราว TMW01	สับ	ปลด		ทร.		DIS แยกหัวโตั้ง
9	แจ้งพื้นที่ไฟดับให้ กฟส.ท่าเรือ ทราบ						
10	แจ้งให้เทสไฟ ช็อตกราวจุด G1,G2 ลง We Safe แล้วให้ปฏิบัติงานได้						
11	TMW-TP1	"OLTC" Manual	"OLTC" Auto		TMW		-
12	TMW01VB-01	"OFF" Auto Reclose	"ON" Auto Reclose		TMW		-
13	TMK-TP1	"OLTC" Manual	"OLTC" Auto		TMK		-
14	TMK07R-01	Nonreclosing, ALT	Normal		ทมก.		R หนองลาน
	สิ้นสุด Switching ช่วงแรก						
15	เมื่อชุด กฟส.ท่าเรือ ปฏิบัติงานแล้วเสร็จพร้อมลงข้อมูล We Safe						
16	TMW-TP1	"OLTC" Auto	"OLTC" Manual		TMW		-
17	TMW01VB-01	"ON" Auto Reclose	"OFF" Auto Reclose		TMW		-
18	TMK-TP1	"OLTC" Auto	"OLTC" Manual		TMK		-
19	TMK07R-01	Normal	Nonreclosing, ALT		ทมก.		R หนองลาน
20	แจ้งให้ปลดช็อตกราวจุด G1,G2						
21	เมื่อพร้อมจ่ายไฟ						
22	TMK07S-12	ปลด	สับ		ทร.		DIS UG จุดที่2 ฝั่งบ้านดอนกลาง
23	Dis ชั่วคราว TMW01	ปลด	สับ		ทร.		DIS ฟาร์มโกสมกมล
24	TMW-TP1	"OLTC" Manual	"OLTC" Auto		TMW		-
25	TMW01VB-01	"OFF" Auto Reclose	"ON" Auto Reclose		TMW		-
26	TMK-TP1	"OLTC" Manual	"OLTC" Auto		TMK		-
27	TMK07R-01	Nonreclosing, ALT	Normal		ทมก.		R หนองลาน
	สิ้นสุด Switching ทั้งหมด						


สภาพการจ่ายไฟก่อนปฏิบัติงาน

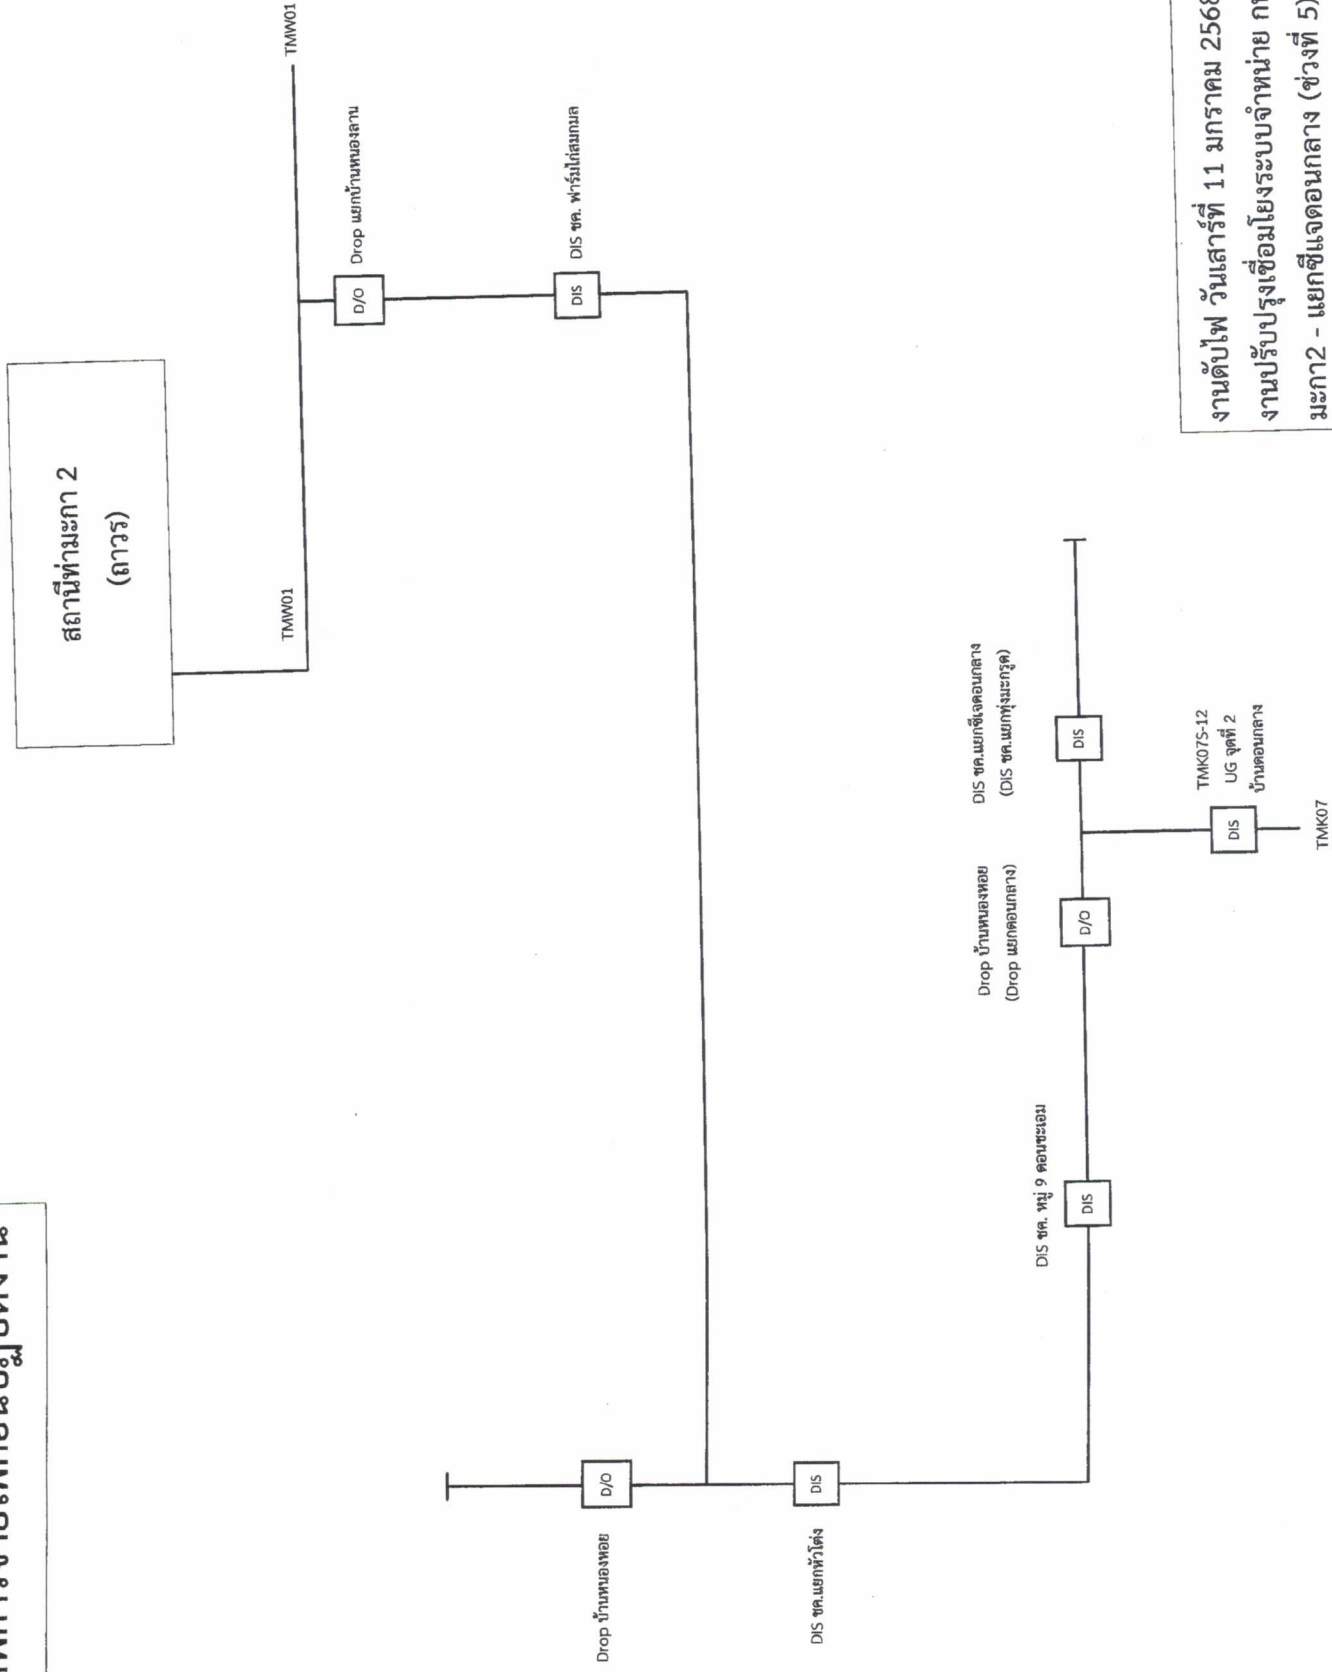

งานดับไฟ วันเสาร์ที่ 11 มกราคม 2568 เวลา 08:30-16:30 น.
งานปรับปรุงเชื่อมโยงระบบจ่าย กฟอ.ท่ามะกา - สถานีท่า
มะกา2 - แยกซีแอดอณกลาง (ช่วงที่ 5)

สภาพการจ่ายไฟขณะปฏิบัติงาน


สถานีท่ามะกา 2
(ถาวร)

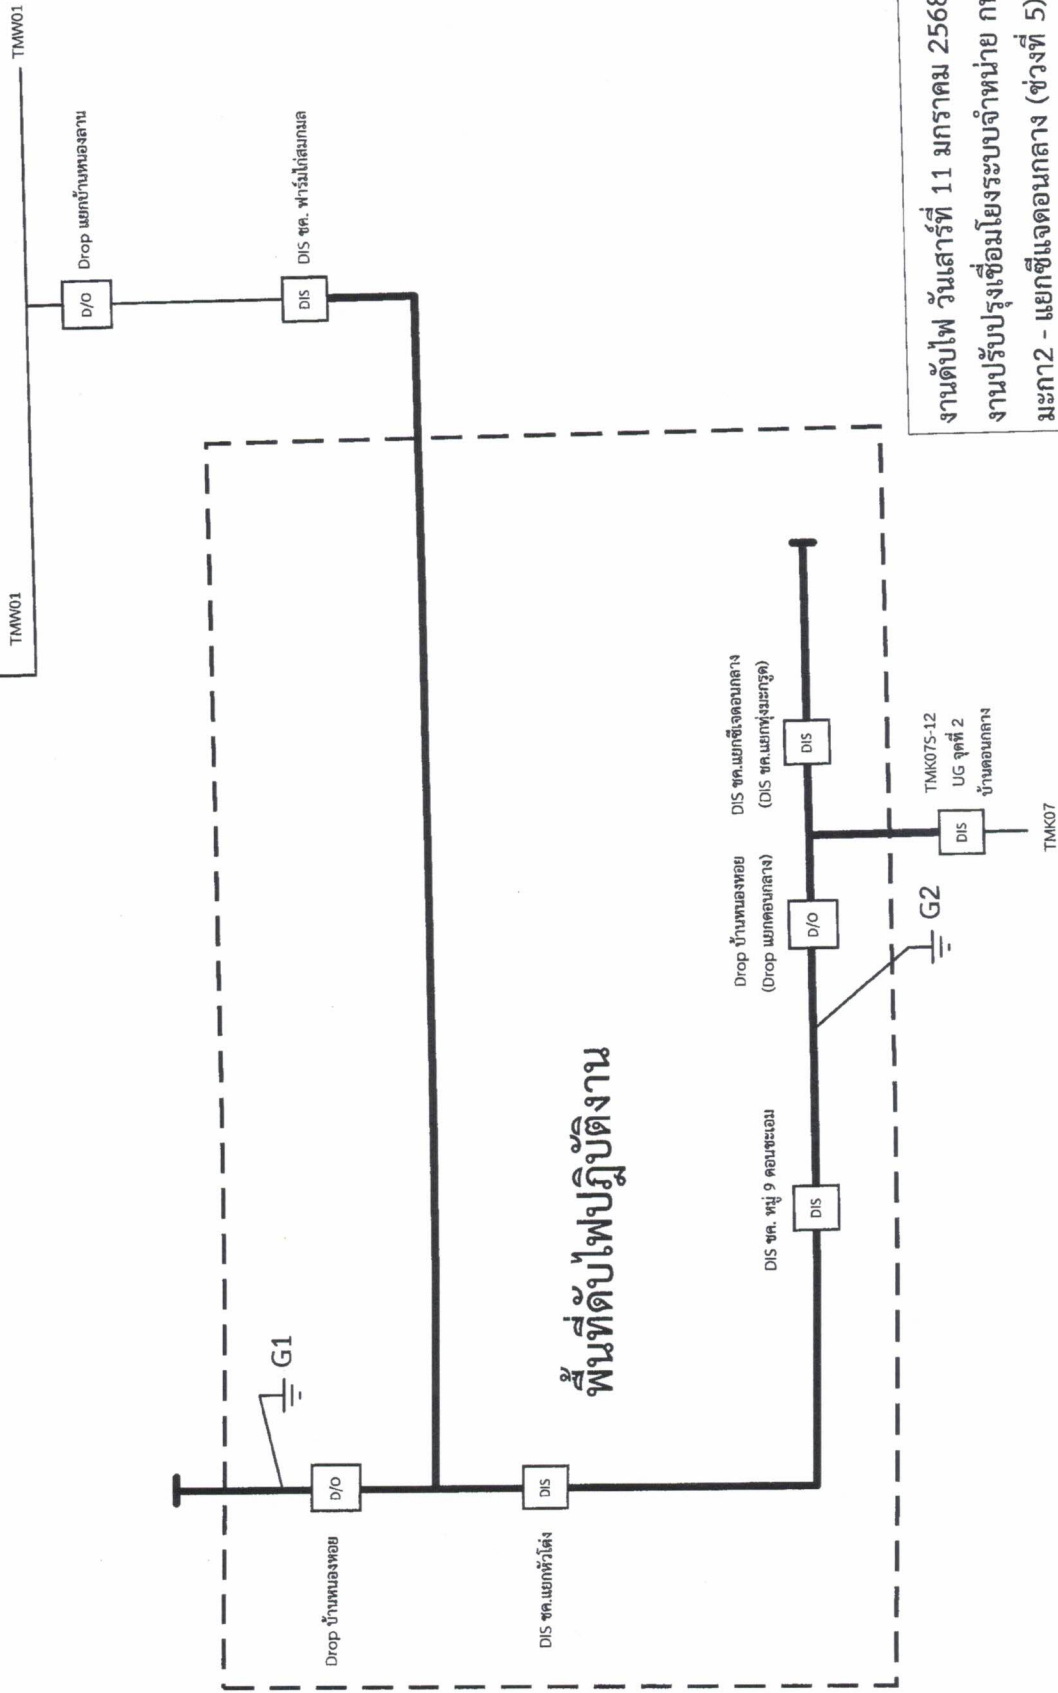

งานดับไฟ วันเสาร์ที่ 11 มกราคม 2568 เวลา 08:30-16:30 น.
งานปรับปรุงเชื่อมโยงระบบจำหน่าย กฟอ.ท่ามะกา - สถานีท่า
มะกา 2 - แยกซีเมนต์ตอนกลาง (ช่วงที่ 5)

สภาพการจ่ายไฟหลังปฏิบัติงาน

สถานีท่ามะกา 2
(ถาวร)

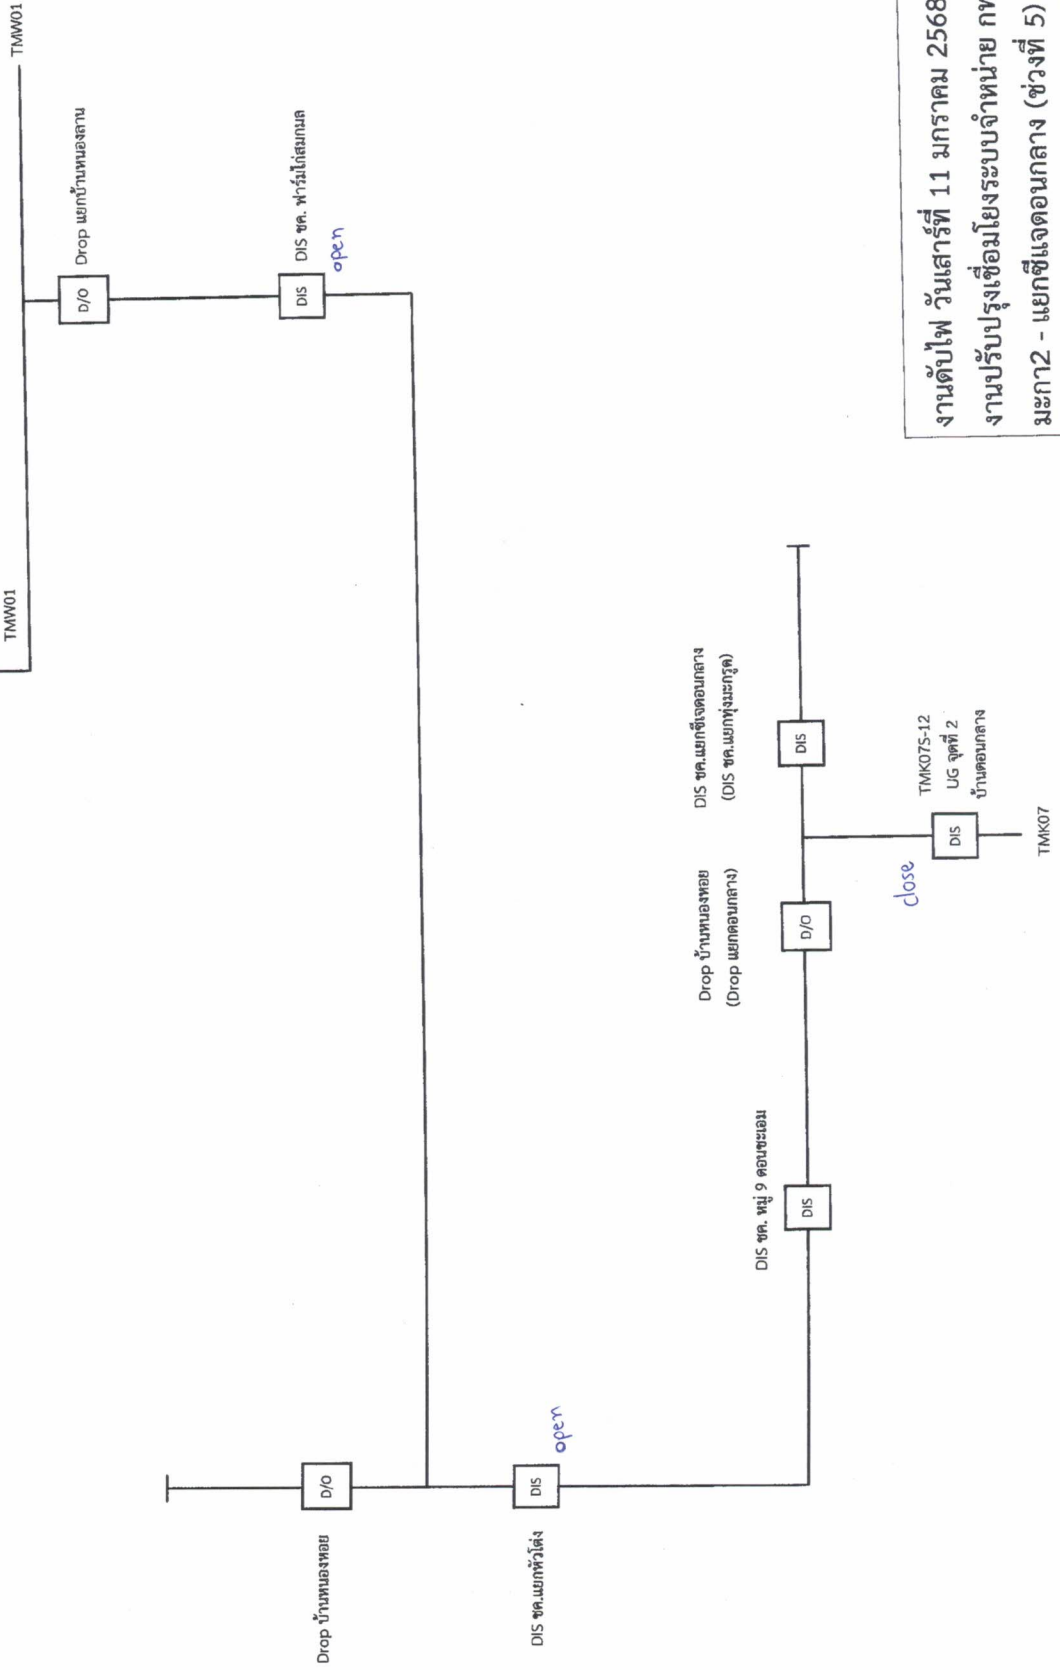

งานดับไฟ วันเสาร์ที่ 11 มกราคม 2568 เวลา 08:30-16:30 น.
งานปรับปรุงเชื่อมโยงระบบจำหน่าย กฟอ.ท่ามะกา - สถานีท่า
มะกา 2 - แยกชีเจดอนกลาง (ช่วงที่ 5)