



การไฟฟ้าส่วนภูมิภาค
PROVINCIAL ELECTRICITY AUTHORITY

เลขที่ ก.๓.๓๑.๒๒๑๖๔
ชื่อผู้รับ นายกัณฑ์ วงษ์พันธุ์
ชื่อผู้ส่ง

วันที่ ๒๕ มิถุนายน ๒๕๖๔
ตำแหน่ง อ.ก.ป.น.(ก.๓)
ตำแหน่ง

Switching Deadline
วันที่ 28 มิ.ย. 64

ด้วยการไฟฟ้าจังหวัดกาญจนบุรี จะขอตัดไฟเพื่อปฏิบัติงาน.....รื้อสายข้ามถนนและจ่าย DIS UG.....สถานีไฟฟ้า ญานจนบุรี.๑
ตามแผนผังสังเขปแนบ จำนวน ๑ แผ่น ดังนี้

ที่	พิดเตอร์	วัน/เดือน/ปี	ตั้งแต่เวลา	ถึงเวลา	ลักษณะงานที่ปฏิบัติ/บริเวณ	จาก	ถึง	ผู้ควบคุมงาน
๑.	F9 /กจ.	1 ก.ค.64	09.00	16.00	รื้อสายข้ามถนนและจ่าย DIS UG บริเวณหน้าศาลากลาง	DIS UG KCA 9S-16 หน้าศาลากลาง	DIS UG KCA 9S-17 หน้าศาลากลาง	นายเสกสรรค์ พักเขียว โทร 081-9952509
๒.	F8 /กจ.	1 ก.ค.64	09.00	16.00	รื้อสายข้ามถนนและจ่าย DIS UG บริเวณหน้าศาลากลาง	DIS UG KCA 8S-10 หน้าศาลากลาง	DIS UG KCA 8S-11 หน้าศาลากลาง	
๓.	F6 /กจ.	2 ก.ค.64	09.00	16.00	รื้อสายข้ามถนนและจ่าย DIS UG บริเวณหน้าร้านอาหารบ้านเรา	DIS UG หน้าร้านอาหารบ้านเรา	-	
๔.	F3 /กจ.	2 ก.ค.64	09.00	16.00	รื้อสายข้ามถนนและจ่าย DIS UG บริเวณหน้าร้านอาหารบ้านเรา	DIS UG หน้าร้านอาหารบ้านเรา	-	
๕.	F3 /กจ.	2 ก.ค.64	09.00	16.00	รื้อสายข้ามถนนและจ่าย DIS UG บริเวณหน้าร้านสินพล	DIS UG หน้าร้านสินพล	-	

พื้นที่ที่มีผู้ใช้ไฟได้รับผลกระทบ(ไฟดับ) ไม่มีไฟดับ

ผู้ประสานงานการดับไฟ ชื่อ นายเสกสรรค์ พักเขียว ตำแหน่ง ขณ.ป.น. โทร. 081-4318162

นายสุพจน์ เอื้อเพื่อ ตำแหน่ง พช.๖ (EO) โทร. 081-5268857

พื้นที่ ที่ขอตัดไฟปฏิบัติงานมีสายเคเบิลใยแก้วนำแสงของ กฟภ. (หากมีโอกาสชำรุด ผดส.กรส.(ก.๓) จะไปตรวจสอบก่อนปฏิบัติงาน)

๑. มีสายเคเบิลใยแก้วนำแสง ๑.๑ มีโอกาสชำรุด ๑.๒ ไม่มีโอกาสชำรุด
๒. ไม่มีสายเคเบิลใยแก้วนำแสง

(.....นายณัฐมิตร ศิริพรรค.....)

ตำแหน่ง รจค.(ท) รักษาการแทน ผจก.กฟภ.กจ.

สำหรับแผนกควบคุมการจ่ายไฟ (ผคฟ.) กฟผ.๓

เรียน อก.ปบ.(ก.๓)

ผคฟ. พิจารณาแล้วเห็นควร

KEA99-10

KEA95-11

อนุมัติให้ดับไฟตามคำขอข้อ 1,2 พิดเตอร์ KEA99 จาก KEA95-16 ถึง KEA95-17

ในวันที่ 1 ก.ค. 64 ตั้งแต่เวลา 09.00 น. ถึง 16.00 น. ตามใบสั่งทำสวิตซ์เลขที่ 874/64

อนุมัติให้ดับไฟตามคำขอข้อ 3,4,5 พิดเตอร์ KEA63 จาก KEA65-03 ถึง DIS 7/9 ม.ร.น.บ้านนาหวาย 157

ในวันที่ 1 ก.ค. 64 ตั้งแต่เวลา 09.00 น. ถึง 16.00 น. ตามใบสั่งทำสวิตซ์เลขที่

พนักงานศูนย์ฯ นาย สนิต ขุขันธ์ ประสานงานการขอดับไฟกับ นาย เกษมศักดิ์ พึ่งพิง

(นาย สนิต ขุขันธ์ สว.สท.ค.ค.)
๑๑๑.5 ทพ พ.๑๖.

ขั้นตอนการสวิตซ์ 1 แผ่น
แผนผังแนบ 2 แผ่น

ผจพ. (สถานี) -
เพื่อทราบ และจัดพนักงานเข้าปฏิบัติงานร่วมกับศูนย์ฯ นครปฐม
ตั้งแต่วันที่ - น. เป็นต้นไป จนกว่างานจะแล้วเสร็จ

สำหรับผู้อนุมัติ

ที่ ก.๓ กปบ.(คฟ.)

เรียน ผจก. กฟผ. ก๓.



อก.บช.(ก.๓), อก.วว.(ก.๓)

อนุมัติ และแจ้ง จป. เพื่อตรวจสอบความปลอดภัย
พร้อมทั้งลงข้อมูลแจ้งแผนดับไฟลงใน www.pea.co.th


(นายเลอพงษ์ แก่นจันทร์)

รท.ปบ.(ก๓) ปฏิบัติงานแทน อก.ปบ.(ก๓)


ใบสั่งทำสวิตชิง

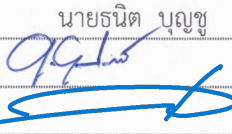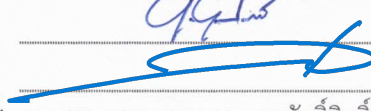1. สถานที่ทำงาน ศาลากลาง - ห้องอาหารบ้านเรา - หน้าสินพล
2. กำหนดวันที่ทำงาน 1 ก.ค.2564 เวลา 09.00 น. ถึง 16.00 น.
3. ผู้ขอทำงาน กฟจ.กจ. งานที่ทำ จ่ายไฟUG แทนสายอากาศ ตามใบขอปฏิบัติงาน 874/64
4. เตรียมการสวิตชิงโดย นายธนิศ บุญชู วันที่ 28 มิถุนายน 2564
5. ตรวจสอบสวิตชิงโดย  วันที่ 28 มิถุนายน 2564
6. อนุมัติสวิตชิงโดย  วันที่ 28 มิถุนายน 2564
7. สั่งทำสวิตชิงโดย
 1. นายสถาพร,นายมงคล,นายศักดิ์สิทธิ์,นายอมร (กะ1 00.00 น. - 08.00 น.)
 2. นายกฤษณะศักดิ์,นายขุนทอง,นายสุธี,นายพนิต,นายศุภสวัสดิ์ (กะ2 08.00 น. - 16.00 น.)
 3. นายเพชรรัตน์,นายพิชชา,นายณัฐกาญจน์,นายสามารถ (กะ3 16.00 น. - 24.00 น.)

ที่	รหัสอุปกรณ์	สภาพอุปกรณ์ ปกติก่อน ดำเนินการ	ดำเนินการ	เวลา	ผู้ดำเนินการ	ผู้สั่งการ	หมายเหตุ
1	ตรวจสอบอุปกรณ์ป้องกันและตัดตอน ก่อนทำการสวิตชิง						
2	KCA08VB-01	"ON" Auto Reclose	"OFF" Auto Reclose		KCA		-
3	KCA09VB-01	"ON" Auto Reclose	"OFF" Auto Reclose		KCA		-
4	KCA08S-11	สับ	ปลด		กจ.		DIS UG ทารดด้านมะขามเตี้ย
5	ตรวจสอบ SF6 KCA08S-08 อยู่ตำแหน่ง OPEN พร้อมล็อคคาน ตรวจสอบDIS KCA09S-12 และ DIS UG KCA09S-16 เปิดวงจรอยู่						
6	แจ้งขอทไลน์กระเช้าปลดจุดจัมข้ามถนน วงจร KCA08 จุด1 และ จุด2 วงจร KCA09 จุด3 และจุด 4 ออกได้ ตามผังแนบ(ไม่มีโหลด)						
7	เมื่อขอทไลน์ปลดจุดจัมออกแล้วเสร็จ พร้อมจ่ายไฟผ่าน UG						
8	KCA08S-10	ปลด	สับ		กจ.		DIS UG ไตโยต้าเก่า
9	KCA08S-11	ปลด	สับ		กจ.		DIS UG ทารดด้านมะขามเตี้ย
10	KCA09S-16	ปลด	สับ		กจ.		DIS UG ตรงข้ามทารด ดมข.
11	KCA08VB-01	"OFF" Auto Reclose	"ON" Auto Reclose		KCA		-
12	KCA09VB-01	"OFF" Auto Reclose	"ON" Auto Reclose		KCA		-
13	ให้ปลดล็อคคาน SF6 KCA08S-08 ๐๐กอปงเดีว						
14	ย้ายโหลดรองรับงาน ให้ขอทไลน์ กระเช้าปลดจุดจัมข้ามถนนวงจร KCA03 KCA06						
15	KCA03VB-01	"ON" Auto Reclose	"OFF" Auto Reclose		KCA		-
16	KCA06VB-01	"ON" Auto Reclose	"OFF" Auto Reclose		KCA		-
17	Dis UG KCA03	ปลด	สับ		กจ.		DIS UG สยามรุ่งเรือง
18	Dis UG KCA06	ปลด	สับ		กจ.		DIS UG หน้า รร.ลักซ์เซอร์รี่
19	Dis UG KCA03	ปลด	สับ		กจ.		DIS UG ห้องอาหารบ้านเรา
20	Dis ชค.KCA03	สับ	ปลด(ใช้โหลดบัสเตอร์)		กจ.		DIS ตรงข้ามห้องอาหารบ้านเรา
21	KCA06S-03	สับ	ปลด,ล็อคคาน		กจ.		SF6 ตรงข้ามห้องอาหารบ้านเรา
22	KCA03S-04	สับ	ปลด(ใช้โหลดบัสเตอร์)		กจ.		DIS ร้านสินพล
23	KCA03VB-01	"OFF" Auto Reclose	"ON" Auto Reclose		KCA		-
24	KCA06VB-01	"OFF" Auto Reclose	"ON" Auto Reclose		KCA		-
สิ้นสุด Switching							

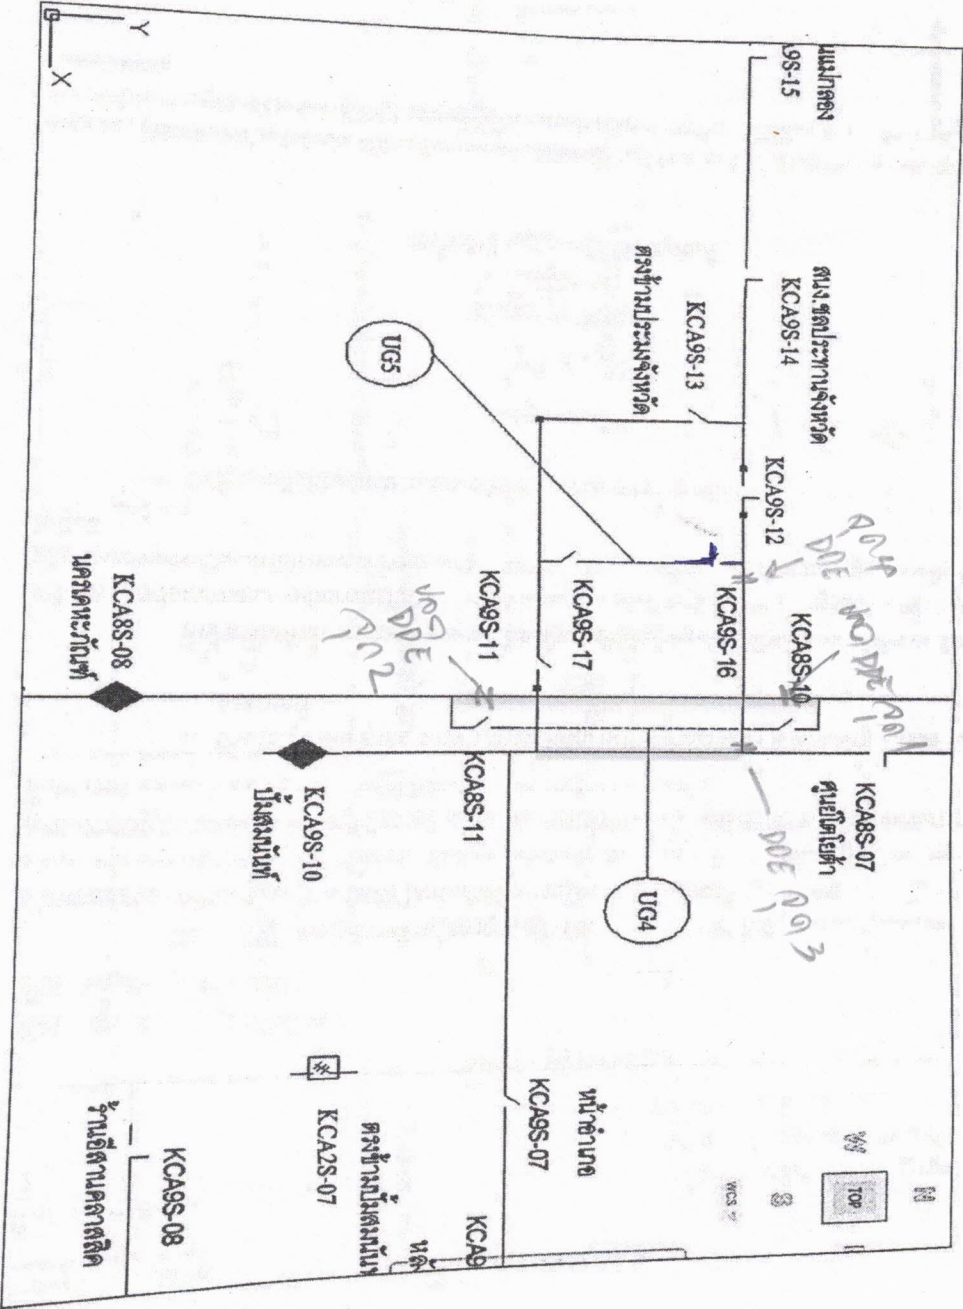

ผังบริเวณพื้นที่

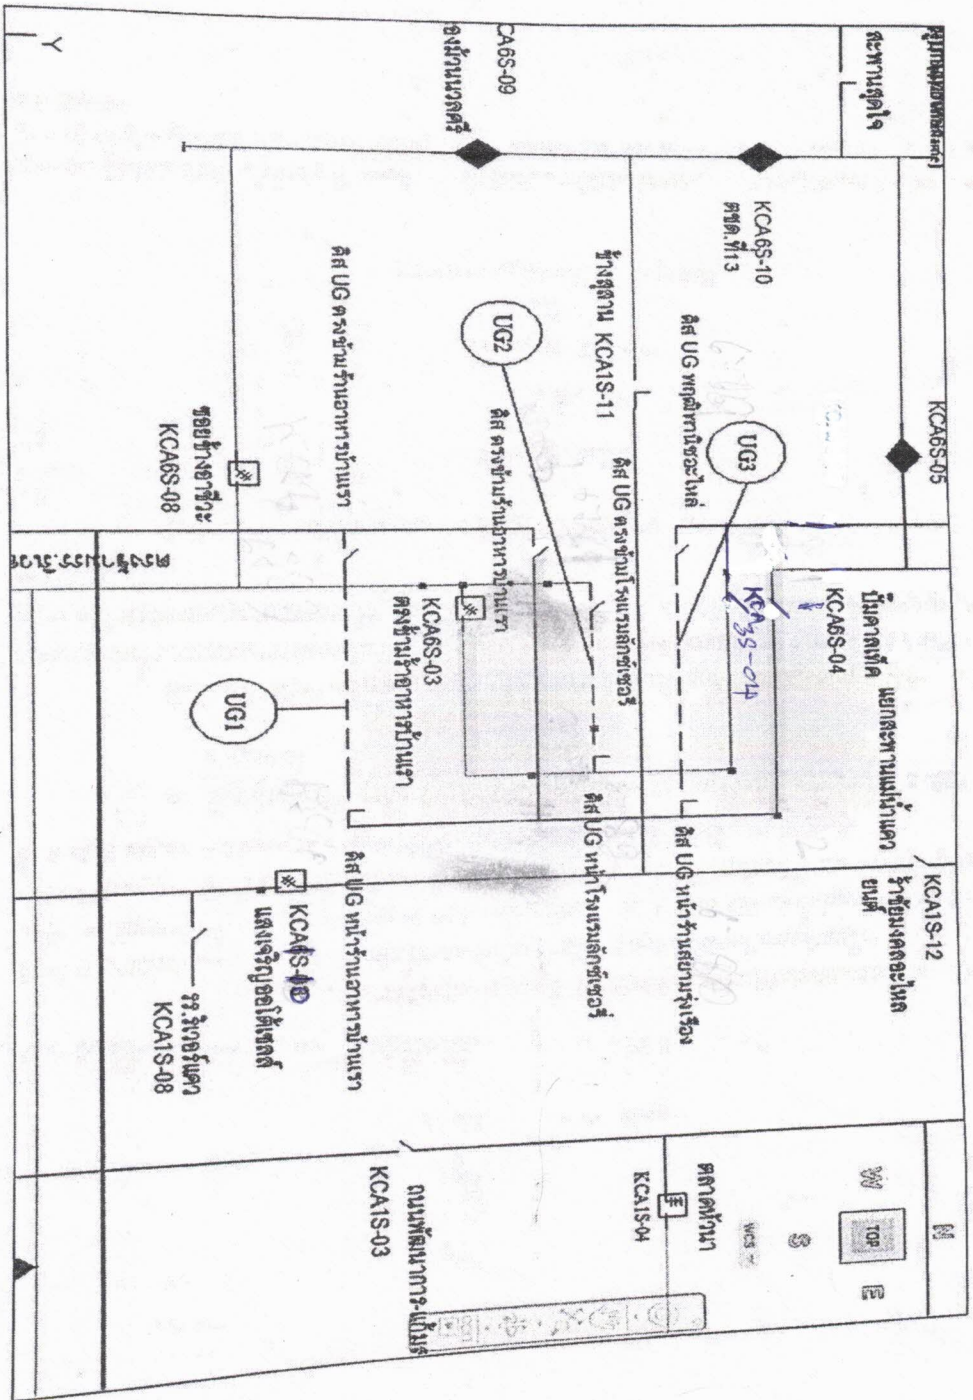

SCALE 1:1000