



การไฟฟ้าส่วนภูมิภาค  
PROVINCIAL ELECTRICITY AUTHORITY

Switching Deadline

10/07/67

วิทยุขอตัดไฟ

เลขที่ ก.๓.กฟส.กทบ.(ปบ) - ๑๓๐/๒๕๖๗  
ชื่อผู้รับ นายพัทธนันท์ พิชิตสุวรรณชล  
ชื่อผู้ส่ง นายมาโนช วาสุกกรี

วันที่ ๔ กรกฎาคม ๒๕๖๗  
ตำแหน่ง อ.ก.ปบ.(ก๓)  
ตำแหน่ง ร.จก.(ท) ปฏิบัติงานแทน ผ.จก.กฟส.กทบ.

ด้วยการไฟฟ้า กฟส.กทบ. จะดำเนินการ ก่อสร้างระบบไฟฟ้าเลี้ยง ถ.สายใยรัก ตั้งแต่ ปากซอยสายใยรัก - คลองมะเดื่อ ๓ จนถึง วิหารปู่ดำศิษย์พ่อแก่ สถานีไฟฟ้า กระทุ่มแบน ๑ และ สมุทรสาคร ๑๐ ตามแผนผังแนบ จำนวน ๒ แผ่น ดังนี้

ที่	ฟีดเดอร์	วัน/เดือน/ปี	ตั้งแต่เวลา	ถึงเวลา	ลักษณะงานที่ปฏิบัติ/บริเวณ	จาก	ถึง	ผู้ควบคุมงาน
๑.	KTA ๐๒ SMJ ๐๔	๑๔ ก.ค. ๒๕๖๗	๘.๓๐ น.	๑๗.๐๐ น.	ก่อสร้างระบบไฟฟ้าเลี้ยง ถ.สายใยรัก ตั้งแต่ ปากซอยสายใยรัก - คลองมะเดื่อ ๓ จนถึง วิหารปู่ดำศิษย์พ่อแก่	ปากซอยสายใยรัก - คลองมะเดื่อ ๓	วิหารปู่ดำศิษย์พ่อแก่	นายนพพร ชาวไชยศรี ทพ.ปบ. กฟส.กทบ. โทร. ๐๘๗ - ๖๗๑๕๖๒๖

พื้นที่ที่มีผู้ใช้ไฟได้รับผลกระทบ(ไฟดับ) ตั้งแต่ ปากซอยสายใยรัก - คลองมะเดื่อ ๓ จนถึง วิหารปู่ดำศิษย์พ่อแก่ จำนวนผู้ได้รับผลกระทบ คือ ๓ ราย

ผู้ประสานงานการดับไฟ ชื่อ นายนพพร ชาวไชยศรี ตำแหน่ง ทพ.ปบ. กฟส.กทบ. โทร ๐๘๗ - ๖๗๑๕๖๒๖

๑.  มีสายเคเบิลใยแก้วนำแสง ๑.๑  มีโอกาสขรุขระ ๑.๒  ไม่มีโอกาสขรุขระ  
๒.  ไม่มีสายเคเบิลใยแก้วนำแสง  
๓.  พิกัดพื้นที่ดับไฟ ๓.๑ เริ่มต้น Lat : ๑๓.๖๔๗๐๒๑ Long: ๑๐๐.๒๘๐๖๓๔  
๓.๒ สิ้นสุด Lat : ๑๓.๖๔๕๔๖๑ Long: ๑๐๐.๒๘๐๒๑๘

( นายมาโนช วาสุกกรี )

ตำแหน่ง ร.จก.(ท) ปฏิบัติงานแทน ผ.จก.กฟส.กทบ.

๔ กรกฎาคม ๒๕๖๗

สำหรับแผนควบคุมการจ่ายไฟ (ผคฟ.) กฟก.๓

เรียน อ.ก.ปบ.(ก๓)

ผคฟ. พิจารณาแล้วเห็นควร

อนุมัติให้ดับไฟตามคำขอ

1. ฟีดเดอร์ KTA02 จาก ปากซอยสายใยรัก ถึง วิหารปู่ดำศิษย์พ่อแก่  
SMJ09 จาก - คลองมะเดื่อ 3

ในวันที่ 14 กค 67 ตั้งแต่เวลา 08:30 น. ถึง 17:00 น. ตามใบสั่งทำสวิตชิงเลขที่ 936/67

อนุมัติให้ดับไฟตามคำขอ ฟีดเดอร์ จาก ถึง

ในวันที่ ตั้งแต่เวลา น. ถึง น. ตามใบสั่งทำสวิตชิงเลขที่

พนักงานศูนย์ฯ นาย ลักษณ์ จิตระดมศักดิ์ ประสานงานการขอตัดไฟกับ นายนพพร ชาวไชยศรี

( นางสงวนิศา นงษ์ศิริ )  
ว.ศก. 5 กทนนต.กฟ.

สำหรับผู้อนุมัติ

ที่ ก.๓ กปบ.(คฟ)

เรียน อ.ก.สฟ.(ก๓), อ.ก.ว.ว.(ก๓), ผ.จก. กฟส. กทบ.

ขั้นตอนการสวิตชิง 1 แผ่น

แผนผังแนบ 2 แผ่น

อนุมัติ และแจ้ง จป. เพื่อตรวจสอบความปลอดภัย

พร้อมทั้งลงข้อมูลแจ้งแผนดับไฟลงใน www.pea.co.th

ผจพ. (สถานี )

เพื่อทราบ และจัดพนักงานเข้าปฏิบัติงานร่วมกับศูนย์ฯ นครปฐม  
ตั้งแต่เวลา น. เป็นต้นไป จนกว่างานจะแล้วเสร็จ

(นายเลอพงศ์ แก่นจันทร์)


ร.ก.ปบ.(ก๓) ปฏิบัติงานแทน อ.ก.ปบ.(ก๓)

## ใบสั่งทำสวิตชิง

1. สถานที่ทำงาน	บริเวณ ปาก ซ.สายใยรัก - คลองมะเดื่อ ถึง วิทยาลัยพ่อกแก้ว		
2. กำหนดวันที่ทำงาน	14 ก.ค. 67	ระหว่าง	08.30 น. ถึง 17.00 น.
3. ผู้ขอทำงาน	กฟส.กทบ.	งานที่ทำ	ปรับปรุงระบบจำหน่าย ตามใบขอปฏิบัติงาน 936/67
4. เตรียมการสวิตชิงโดย	นายสามารถ จิตรมานะศักดิ์		วันที่ 5 กรกฎาคม 2567
5. ตรวจสอบสวิตชิงโดย			วันที่ 5 กรกฎาคม 2567
6. อนุมัติสวิตชิงโดย			วันที่ 5 กรกฎาคม 2567
7. สั่งทำสวิตชิงโดย	1. นายจิรวรรณ, นายวัฒนา, นายพิชชา, นายวีรวิรัช, นายอมร (กะ1 00.00 น. - 08.00 น.) 2. นายนครินทร์, นส.พิชชา, นายณัฐกาญจน์, นายสุธี, นายสามารถ (กะ2 08.00 น. - 16.00 น.) 3. นายศุภสวัสดิ์, นายอนุสรณ์, นายธนิต, นายวรรณพงษ์, นายมนโอช (กะ3 16.00 น. - 24.00 น.)		


ที่	รหัสอุปกรณ์	สภาพอุปกรณ์ ปกติก่อน ดำเนินการ	ดำเนินการ	เวลา	ผู้ดำเนินการ	ผู้สั่งการ	หมายเหตุ
ตรวจสอบอุปกรณ์ป้องกันและอุปกรณ์ตัดตอนก่อนทำสวิตชิง							
1	KTA02VB-01	"ON" Auto Reclose	"OFF" Auto Reclose		KTA	-	-
2	SMJ09VB-01	"ON" Auto Reclose	"OFF" Auto Reclose		SMJ	-	-
3	เมื่อพร้อมดับไฟเวลา 08.30 น.						
4	แจ้ง กฟส.กทบ.ทำการไลน์โหลดบริเวณที่ตัด DDE ออก						
5	เมื่อ กฟส.กทบ.ทำการไลน์โหลดบริเวณที่ตัด DDE ออกแล้วเสร็จ						
6	แจ้ง H/L ทำการตัด DDE จุดที่หัวเสาต้น DDE ออกทั้ง 3 เฟสได้						
7	เมื่อ H/L ทำการตัด DDE จุดที่หัวเสาต้น DDE ออกทั้ง 3 เฟสแล้วเสร็จ						
8	แจ้ง H/L ทำการตัด DDE จุดที่แท็บไลน์แยกวงจร KTA02 เข้า SF6 KTA02S-08 (แยกศาลฟอปปู) ออกทั้ง 3 เฟสได้						
8	เมื่อ H/L ทำการตัด DDE จุดที่แท็บไลน์แยกวงจร KTA02 เข้า SF6 KTA02S-08 (แยกศาลฟอปปู) ออกทั้ง 3 เฟสแล้วเสร็จ						
10	แจ้ง กฟส.กทบ.ทำการ Test ไฟ Short Ground จุด G1						
11	แจ้ง กฟส.กทบ.ทำการ Test ไฟ Short Ground จุด G2						
12	แจ้งให้ กฟส.กทบ.ทำการ Test ไฟ ตรวจสอบไฟดับเรียบร้อยทุกจุด พร้อมลงใน WE SAFE เรียบร้อยแล้ว						
13	แจ้งพื้นที่ไฟดับให้ กฟส.กทบ.ทราบ						
14	KTA02VB-01	"OFF" Auto Reclose	"ON" Auto Reclose		KTA	-	-
15	SMJ09VB-01	"OFF" Auto Reclose	"ON" Auto Reclose		SMJ	-	-
16	แจ้งชุดปฏิบัติงานให้สามารถปฏิบัติงานได้						
***สิ้นสุด Switching ช่วงเช้า***							
17	เมื่อ กฟส.กทบ.แจ้งปฏิบัติงานแล้วเสร็จ พร้อมย้ายโหลดกลับ						
18	KTA02VB-01	"ON" Auto Reclose	"OFF" Auto Reclose		KTA	-	-
19	SMJ09VB-01	"ON" Auto Reclose	"OFF" Auto Reclose		SMJ	-	-
20	แจ้ง กฟส.กทบ.ทำการปลด Short Ground จุด G1						
21	แจ้ง กฟส.กทบ.ทำการปลด Short Ground จุด G2						
22	แจ้ง H/L ทำการเชื่อม DDE จุดที่แท็บไลน์แยกวงจร KTA02 เข้า SF6 KTA02S-08 (แยกศาลฟอปปู) เข้าทั้ง 3 เฟสได้						
23	เมื่อ H/L ทำการเชื่อม DDE จุดที่แท็บไลน์แยกวงจร KTA02 เข้า SF6 KTA02S-08 (แยกศาลฟอปปู) เข้าทั้ง 3 เฟสแล้วเสร็จ						
24	แจ้ง H/L ทำการเชื่อม DDE จุดที่หัวเสาต้น DDE เข้าทั้ง 3 เฟสได้						
25	เมื่อ H/L ทำการเชื่อม DDE จุดที่หัวเสาต้น DDE เข้าทั้ง 3 เฟสแล้วเสร็จ						
26	KTA02VB-01	"OFF" Auto Reclose	"ON" Auto Reclose		KTA	-	-
27	SMJ09VB-01	"OFF" Auto Reclose	"ON" Auto Reclose		SMJ	-	-
***สิ้นสุด Switching ทั้งหมด***							

แผนผังสถานะปัจจุบัน ก่อนดับไฟ บริเวณ ขอยสายไยรัก - คลองมะเดื่อ 3  
 ตั้งแต่ ปากขอยสายไยรัก - คลองมะเดื่อ 3 จนถึง วิทยารูปคำศิษย์พ่อแก่  
 เพื่อให้ชุดงาน ผกส.ภพส.กทบ. ปฏิบัติงาน ก่อสร้างระบบไฟฟ้าเสียบ ถ.สายไยรัก บริเวณ หลังโครงการเอื้ออาทร เศรษฐกิจ 1 - สีแยกราษฎร์บำรุง  
 วันที่ปฏิบัติงาน คือ วันอาทิตย์ที่ 14 ก.ค. 2567 เวลา 8.30 - 17.00 น.

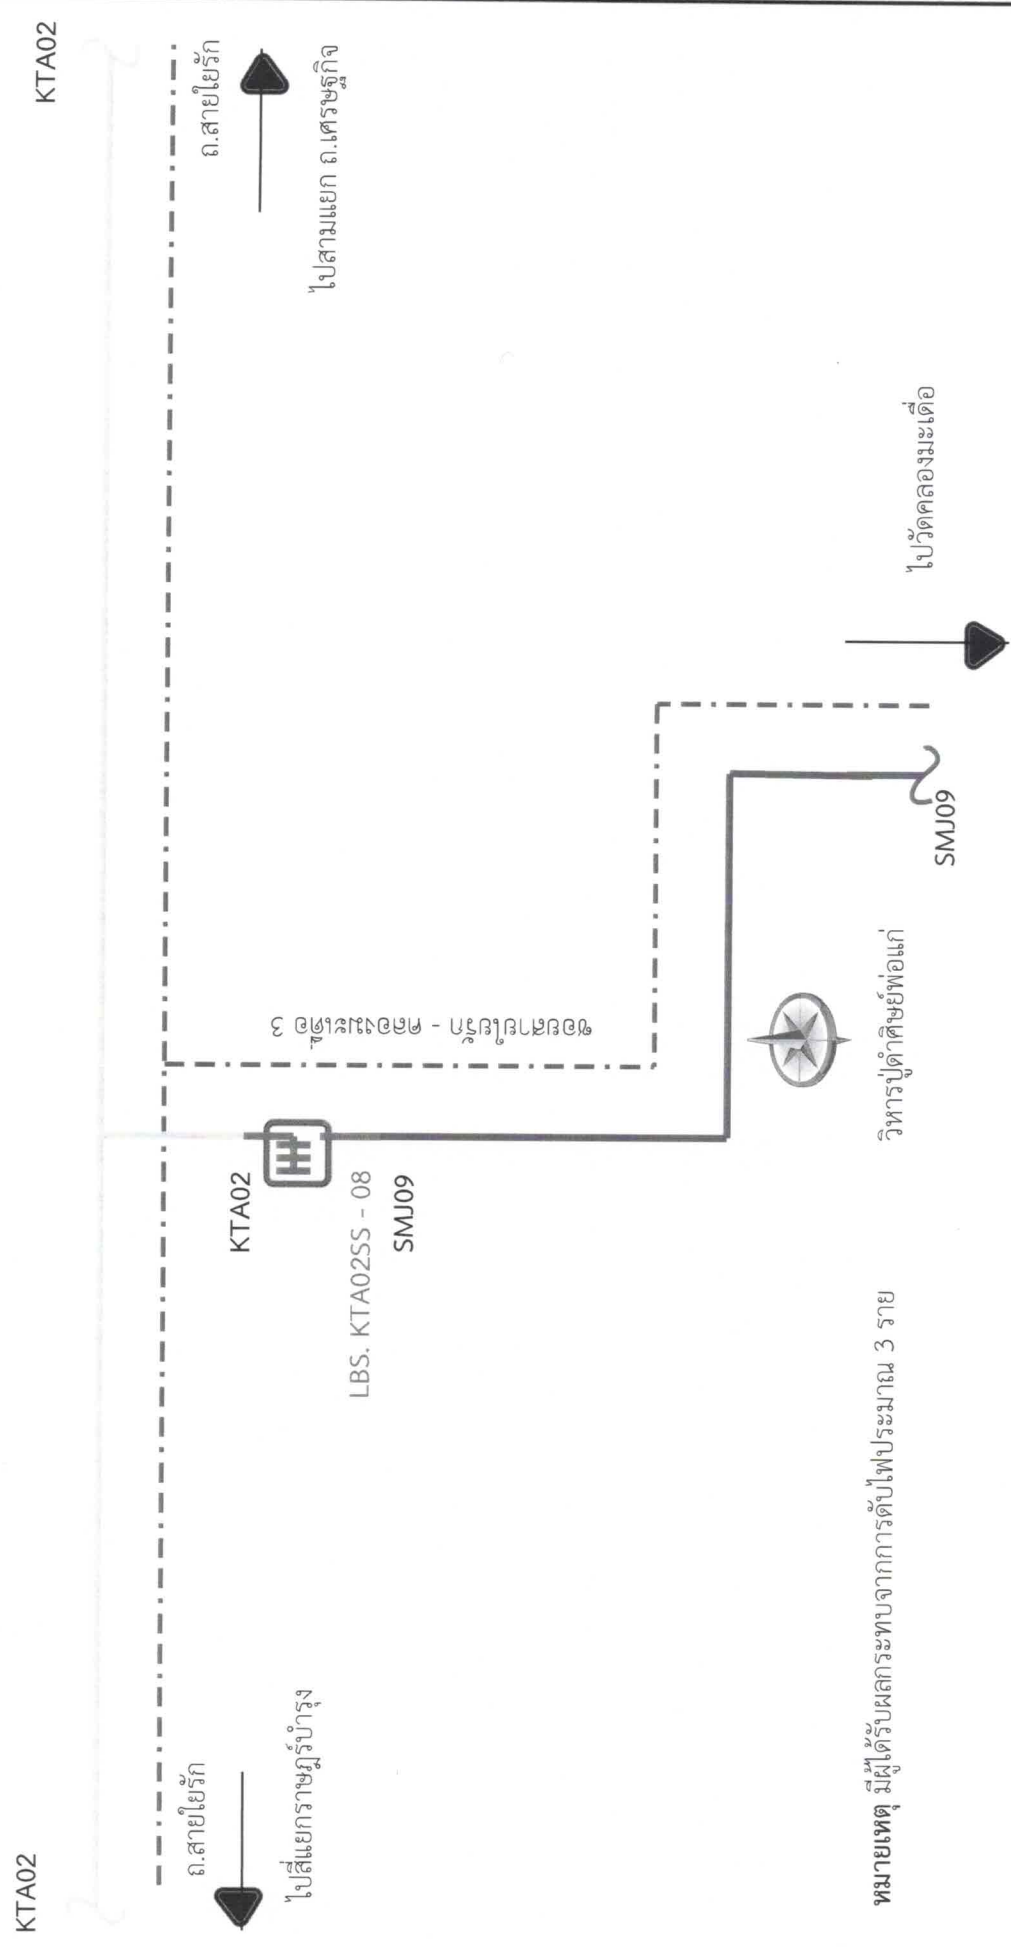

หมายเหตุ มีผู้ได้รับผลกระทบจากการดับไฟประมาณ 3 ราย

แผนผังสถานะปัจจุบัน หลังตัดไฟ บริเวณ ขอยสายใยรัก - คลองมะเดื่อ 3 ตั้งแต่ ปากขอยสายใยรัก - คลองมะเดื่อ 3 จนถึง วิทยารูปดำศิษย์พ่อแก่ เพื่อให้ชุดงาน ผกส.ภพส.กทบ. ปฏิบัติงาน ก่อสร้างระบบไฟฟ้าเสียบ ถ.สายใยรัก บริเวณ หลังโครงการเอ่ออาทร เศรษฐกิจ 1 - สีแยกราษฎร์บำรุง วันที่ปฏิบัติงาน คือ วันอาทิตย์ที่ 14 ก.ค. 2567 เวลา 8.30 - 17.00 น.

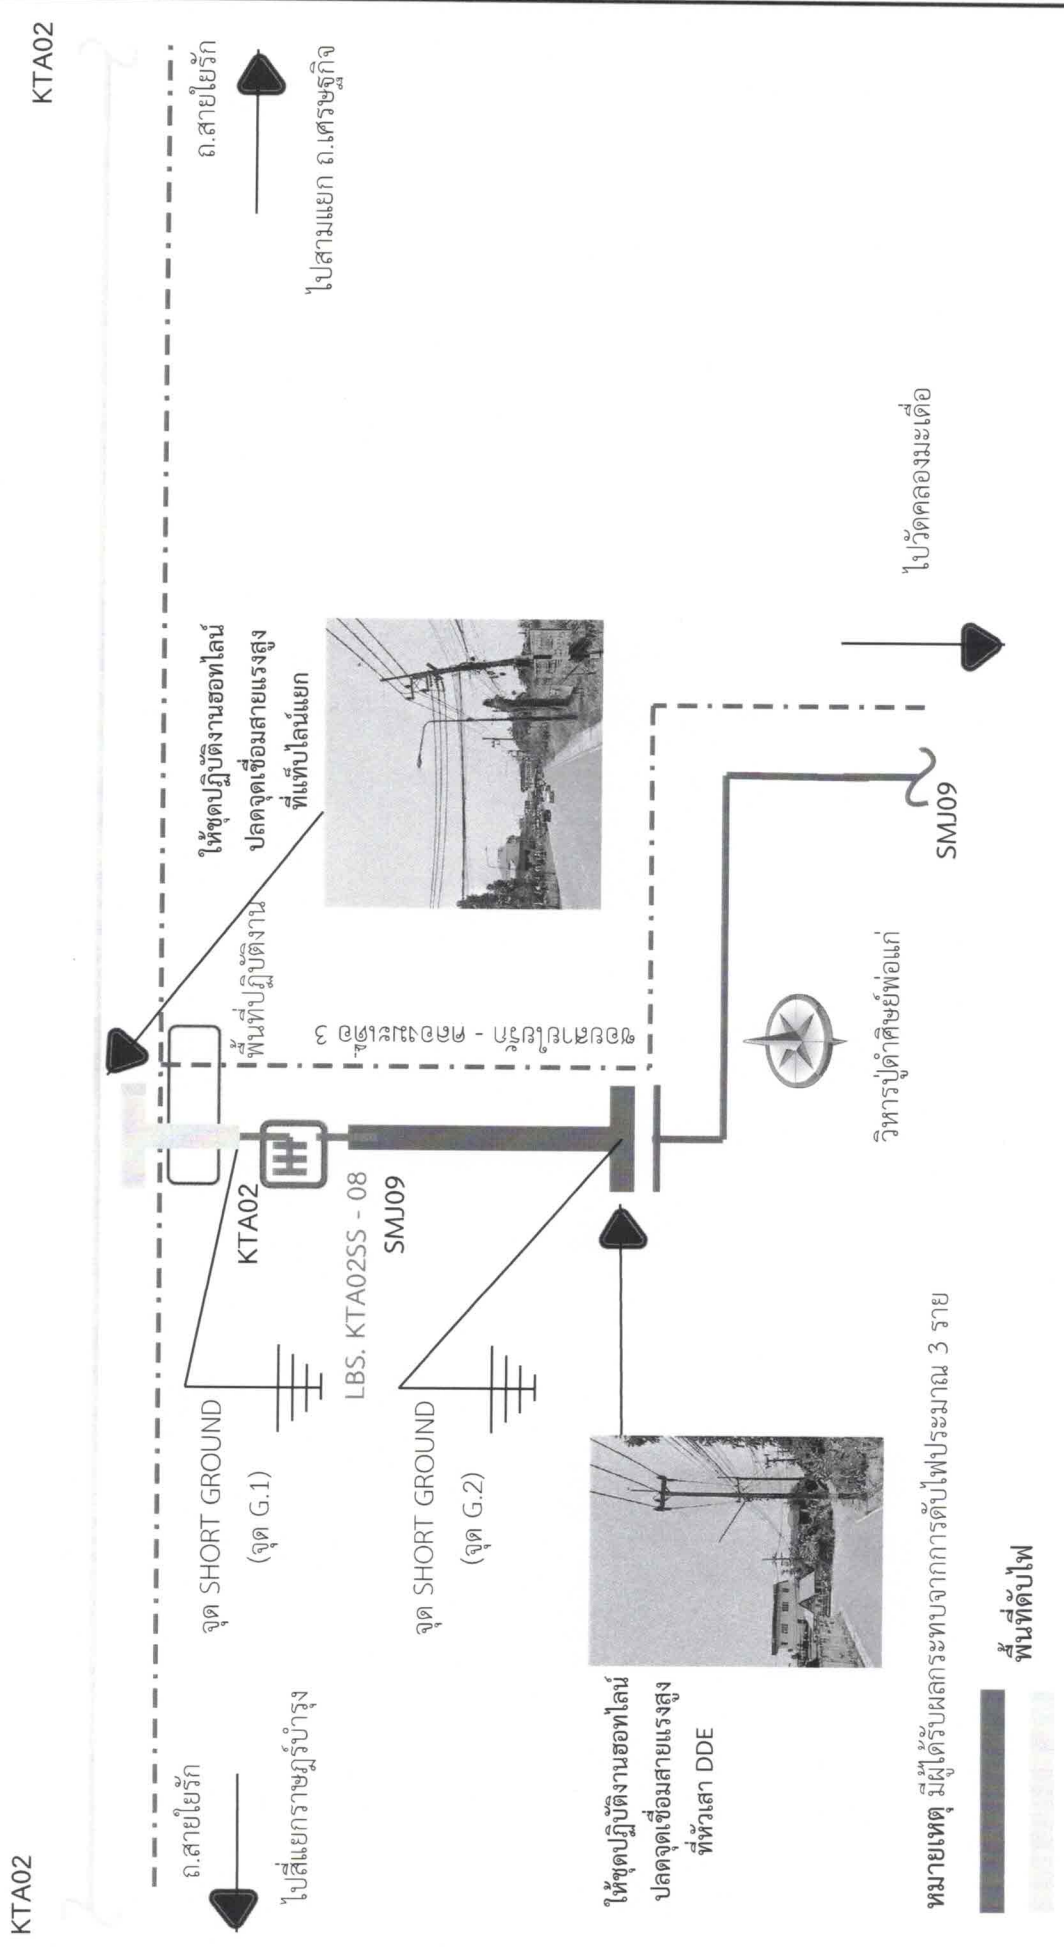

KTA02

KTA02

หมายเหตุ มีผู้ได้รับผลกระทบจากการตัดไฟประมาณ 3 ราย

พื้นที่ตัดไฟ  
พื้นที่ดับไฟ