



Switching Deadline

วิทยุขอตัดไฟ

24 Jul 67

การไฟฟ้าส่วนภูมิภาค PROVINCIAL ELECTRICITY AUTHORITY

เลขที่ ก.๓ บพล.(ปป) ๑๐๕ /๒๕๖๗
ชื่อผู้รับ นายพัทธนันท์ พชิตาสวรรณ์ชล
ชื่อผู้ส่ง นายนฤตม์ชัย เกษมณี
จำนวนเอกสารแนบ ๒ แผ่น

วันที่ ๑๑ กรกฎาคม ๒๕๖๗
ตำแหน่ง อก.ปป.(ก๓)
ตำแหน่ง รจก.(ท) รักษาการแทน ผจก.กฟส.บพล.

ด้วยการไฟฟ้า อ.บ่อพลอย..ดับไฟเพื่อปฏิบัติงานปรับปรุงระบบจำหน่าย ๒๒ KV
บริเวณลำห้วยพระ-บ้านหนองบัว ม.๘ ต.ช่องด่าน อ.บ่อพลอย จ.กาญจนบุรี สถานีไฟฟ้าบ่อพลอย ๑

สถานีไฟฟ้า บ่อพลอย ๒ ดังนี้

ที่	ฟีดเตอร์	วัน/เดือน/ปี	ตั้งแต่เวลา	ถึงเวลา	ลักษณะงานที่ปฏิบัติ	จาก	ถึง	ผู้ควบคุมงาน
๑	๑๐ สถานี บ่อพลอย๑	๒๗ ก.ค. ๖๗	๐๘.๓๐ น.	๑๗.๐๐ น.	ป.ระบบจำหน่าย ๒๒ KV บริเวณลำห้วยพระ-บ้านหนองบัว ม.๘ ต.ช่องด่าน	Recloser บ้านช่องด่าน รหัส BOP๑๐R-๐๒	สุดระบบจำหน่ายหนองพระ	นายมารุต สร้อยเกษร พงช.๖ โทร. ๐๘๓-๓๑๓๘๓๐๕

ผู้ประสานงานการดับไฟ ชื่อ นายบัญชา เขาวีโว.....ตำแหน่ง พงช.๖ (สข) โทร.๐๙๘-๘๒๗๕๕๖๙.....
ผู้ประสานงานหน้างาน ชื่อ นายมารุต สร้อยเกษร.....ตำแหน่ง ชผ.ปน.....โทร.๐๘๓-๓๑๓๘๓๐๕.....

พื้นที่ ที่ขอตัดไฟปฏิบัติงานมีสายเคเบิลใยแก้วนำแสงของ กฟภ.(หากมีโอกาสชำรุด ผคส.กรส.(ก.๓) จะไปตรวจสอบก่อนปฏิบัติงาน)

๑.มีสายเคเบิลใยแก้วนำแสง ๑.๑ มีโอกาสชำรุด ๑.๒ ไม่มีโอกาสชำรุด

๒.ไม่มีสายเคเบิลใยแก้วนำแสง

ลงชื่อ.....

(นายนฤตม์ชัย เกษมณี)
รจก.(ท) รักษาการแทน

ตำแหน่ง.....

ผจก.กฟส.บ่อพลอย

สำหรับแผนกควบคุมการจ่ายไฟ (ผคฟ.) กฟภ.๓

เรียน อก.ปบ.(ก.๓)

ผคฟ. พิจารณาแล้วเห็นควร

อนุมัติให้ดับไฟตามคำขอข้อ 1 พีดเคอร์ BAPIO จาก DDE บ้านสามัคคี ถึง สี่ดะขังงานนาย
ในวันที่ 27 ก.ค. 67 ตั้งแต่เวลา 08.30 น. ถึง 17.00 น. ตามใบสั่งทำสวิตชิ่งเลขที่ 988/2567

อนุมัติให้ดับไฟตามคำขอข้อ..... พีดเคอร์..... จาก..... ถึง.....

ในวันที่..... ตั้งแต่เวลา..... น. ถึง..... น. ตามใบสั่งทำสวิตชิ่งเลขที่.....

อนุมัติให้ดับไฟตามคำขอข้อ..... พีดเคอร์..... จาก..... ถึง.....

ในวันที่..... ตั้งแต่เวลา..... น. ถึง..... น. ตามใบสั่งทำสวิตชิ่งเลขที่.....


อนุมัติให้ดับไฟตามคำขอข้อ..... พีดเคอร์..... จาก..... ถึง.....

ในวันที่..... ตั้งแต่เวลา..... น. ถึง..... น. ตามใบสั่งทำสวิตชิ่งเลขที่.....

อนุมัติให้ดับไฟตามคำขอข้อ..... พีดเคอร์..... จาก..... ถึง.....

ในวันที่..... ตั้งแต่เวลา..... น. ถึง..... น. ตามใบสั่งทำสวิตชิ่งเลขที่.....

พนักงานศูนย์ฯ นาย พิศภัทร โปธิพันธ์ ประสานงานขอดับไฟกับ นายบัญชา ๕ ซาร์ 6

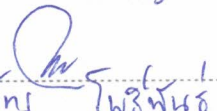
(นาย พิศภัทร โปธิพันธ์)
จตภ.4 กก๓ ผค.คฟ.

ผู้อนุมัติ

ที่ ก.๓ กปบ.(คฟ.)

เรียน ผจก. กฟภ.๓ ยพว.

อก.วว.(ก.๓)

อนุมัติ และแจ้ง จป. เพื่อตรวจสอบความปลอดภัย,

พร้อมทั้งลงข้อมูลแจ้งแผนดับไฟลงใน www.pea.co.th

ขั้นตอนทำสวิตชิ่ง 1 แผ่น
แผนผังแนบ 3 แผ่น



ผจฟ.....(สถานี.....)
เพื่อทราบ และจัดพนักงานเข้าปฏิบัติงานร่วมกับ
ศูนย์นครปฐม ตั้งแต่เวลา.....น.เป็นต้นไปจนกว่างาน
จะแล้วเสร็จ



(นายเลอพงศ์ แก่นจันทร์)


รก.ปบ.(ก3) ปฏิบัติงานแทน อก.ปบ.(ก3)

ใบสั่งทำสวิตชิง

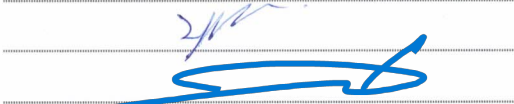1. สถานที่ทำงาน	ลำห้วยพุพระ - บ้านหนองบัว				
2. กำหนดวันที่ทำงาน	27 ก.ค. 67	ระหว่าง	8:30 น.	ถึง	17:00 น.
3. ผู้ขอทำงาน	กฟส.บพล.	งานที่ทำ	ปรับปรุงระบบจำหน่าย		ตามใบขอปฏิบัติงาน 988/2567
4. เตรียมการสวิตชิงโดย	นายพีรภัทร โพธิ์พันธุ์			วันที่	17 กรกฎาคม 2567
5. ตรวจสอบสวิตชิงโดย				วันที่	17 กรกฎาคม 2567
6. อนุมัติสวิตชิงโดย				วันที่	17 กรกฎาคม 2567
7. สั่งทำสวิตชิงโดย	1. นายพีรภัทร,นางสาวสุกัญชา,นายขุนทอง,นายศักดิ์สิทธิ์,นายพนิต 2. นายศุภสวัสดิ์,นายอนุสรณ์,นายธนิต,นายวรรณพงษ์,นายมนโอช 3. นายจิรวัดน์,นายวัฒนา,นายพิชชา,นายวีรวัชร,นายอมร				(กะ1 00.00 น. - 08.00 น.) (กะ2 08.00 น. - 16.00 น.) (กะ3 16.00 น. - 24.00 น.)



ที่	รหัสอุปกรณ์	สภาพอุปกรณ์ ปกติก่อน ดำเนินการ	ดำเนินการ	เวลา	ผู้ดำเนินการ	ผู้สั่งการ	หมายเหตุ
1	ตรวจสอบอุปกรณ์ป้องกันและตัดตอน ก่อนทำการสวิตชิง						
2	BOP10R-02	Normal	Non-Reclosing		บพล.		R บ้านช่องด่าน
3	เมื่อพร้อมดับไฟเวลา 08.30 น.						
4	BOP10R-02	สับ	ปลด		บพล.		R บ้านช่องด่าน
5	Sw.Load	สับ	ปลด		บพล.		R บ้านช่องด่าน
6	แจ้ง กฟส.บพล. ทำการปลดจุดจัม บริเวณบ้านสามยอด ออกทั้ง 3 เฟส						
7	เมื่อ กฟส.บพล. ทำการปลดจุดจัม บริเวณบ้านสามยอด ออกทั้ง 3 เฟส แล้วเสร็จ						
8	Sw.Load	ปลด	สับ		บพล.		R บ้านช่องด่าน
9	BOP10R-02	ปลด	สับ คง Nonreclosing		บพล.		R บ้านช่องด่าน
10	แจ้ง กฟส.บพล. ทำการช็อตกราวด์จุด G1						
11	แจ้ง กฟส.บพล. ทำการช็อตกราวด์จุด G2						
12	หลังจากดำเนินการแล้วเสร็จ พร้อมลงข้อมูลใน WeSafe เรียบร้อย						
13	แจ้งพื้นที่ดับไฟให้ผู้ควบคุมงานรับทราบ						
14	แจ้งชุดทำงานปฏิบัติงานได้						
15	BOP10R-02	Non-Reclosing	Normal		บพล.		R บ้านช่องด่าน
สิ้นสุด Switching ช่วงเช้า							
16	เมื่อผู้ควบคุมงาน ปฏิบัติงานแล้วเสร็จ พร้อมจ่ายไฟ						
17	BOP10R-02	Normal	Non-Reclosing		บพล.		R บ้านช่องด่าน
18	แจ้งผู้ควบคุมงาน ทำการปลดช็อตกราวด์จุด G1						
19	แจ้งผู้ควบคุมงาน ทำการปลดช็อตกราวด์จุด G2						
20	หลังจากดำเนินการแล้วเสร็จ พร้อมลงข้อมูลใน WeSafe เรียบร้อย						
21	เมื่อพร้อมจ่ายไฟ						
22	BOP10R-02	สับ	ปลด		บพล.		R บ้านช่องด่าน
23	Sw.Load	สับ	ปลด		บพล.		R บ้านช่องด่าน
24	แจ้ง กฟส.บพล. ทำการเชื่อมจุดจัม บริเวณบ้านสามยอด เข้าทั้ง 3 เฟส						
25	เมื่อ กฟส.บพล. ทำการเชื่อมจุดจัม บริเวณบ้านสามยอด เข้าทั้ง 3 เฟส แล้วเสร็จ						
26	Sw.Load	ปลด	สับ		บพล.		R บ้านช่องด่าน
27	BOP10R-02	ปลด	สับ คง Nonreclosing		บพล.		R บ้านช่องด่าน
28	BOP10R-02	Non-Reclosing	Normal		บพล.		R บ้านช่องด่าน
สิ้นสุด Switching ทั้งหมด							

สถานะการจ่ายไฟก่อนปฏิบัติงาน

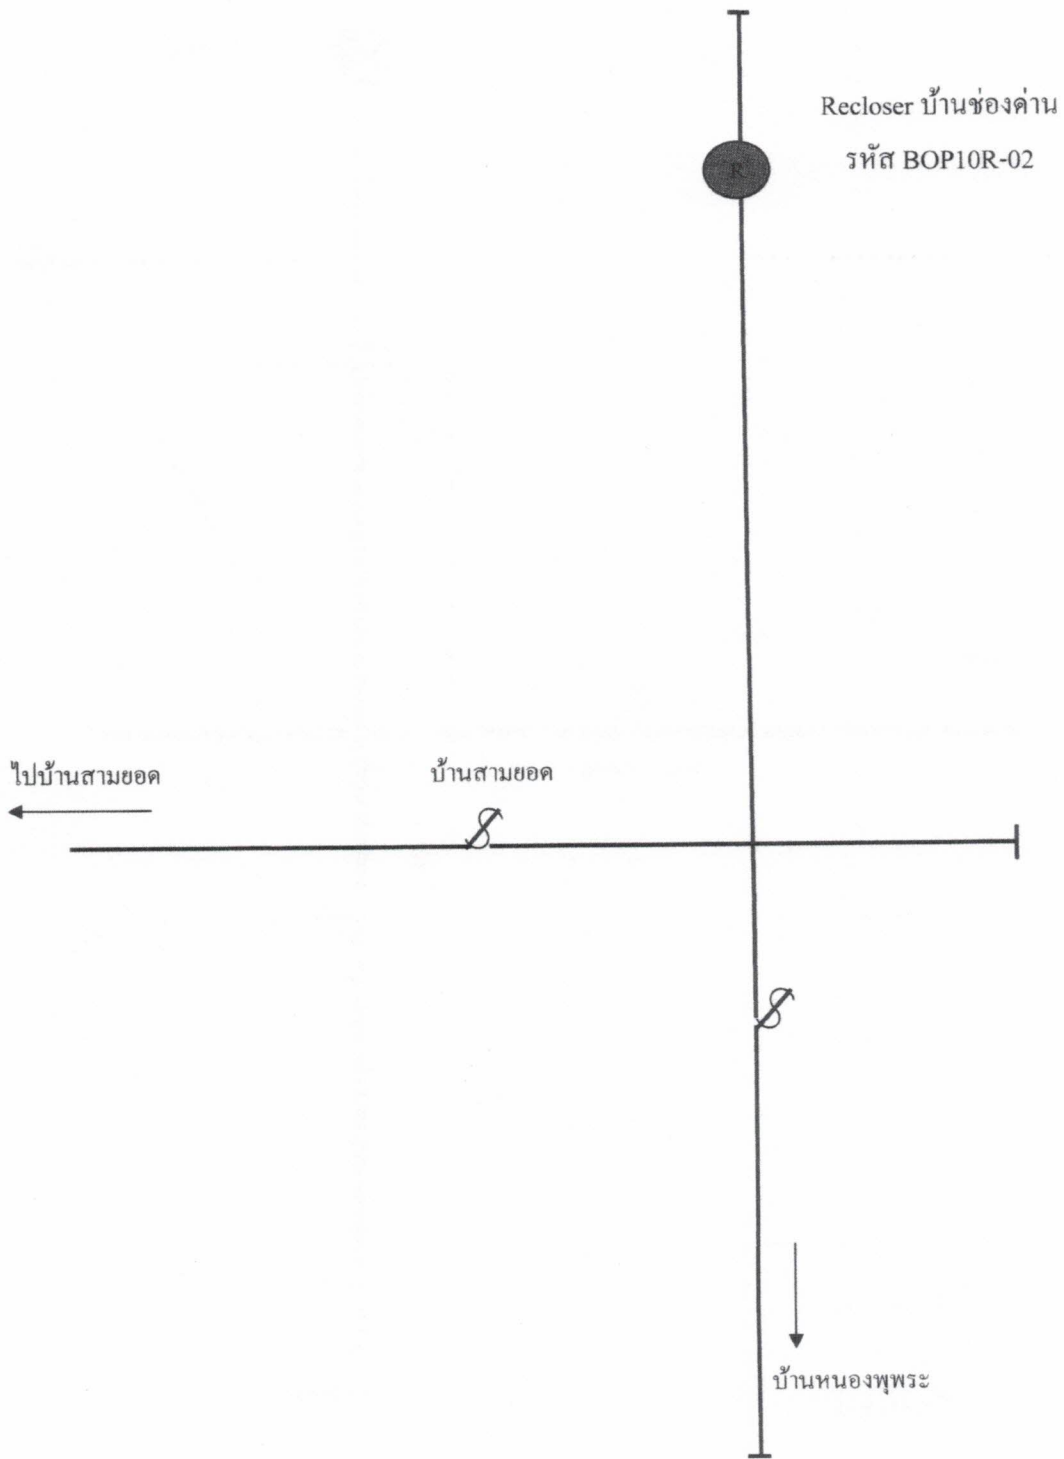


~~~~~

สถานะการจ่ายไฟขณะปฏิบัติงาน

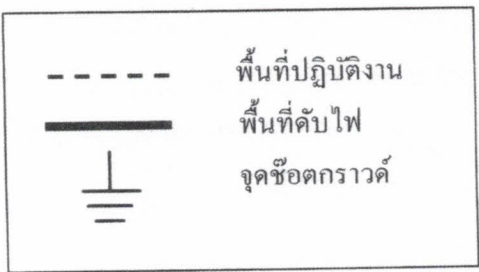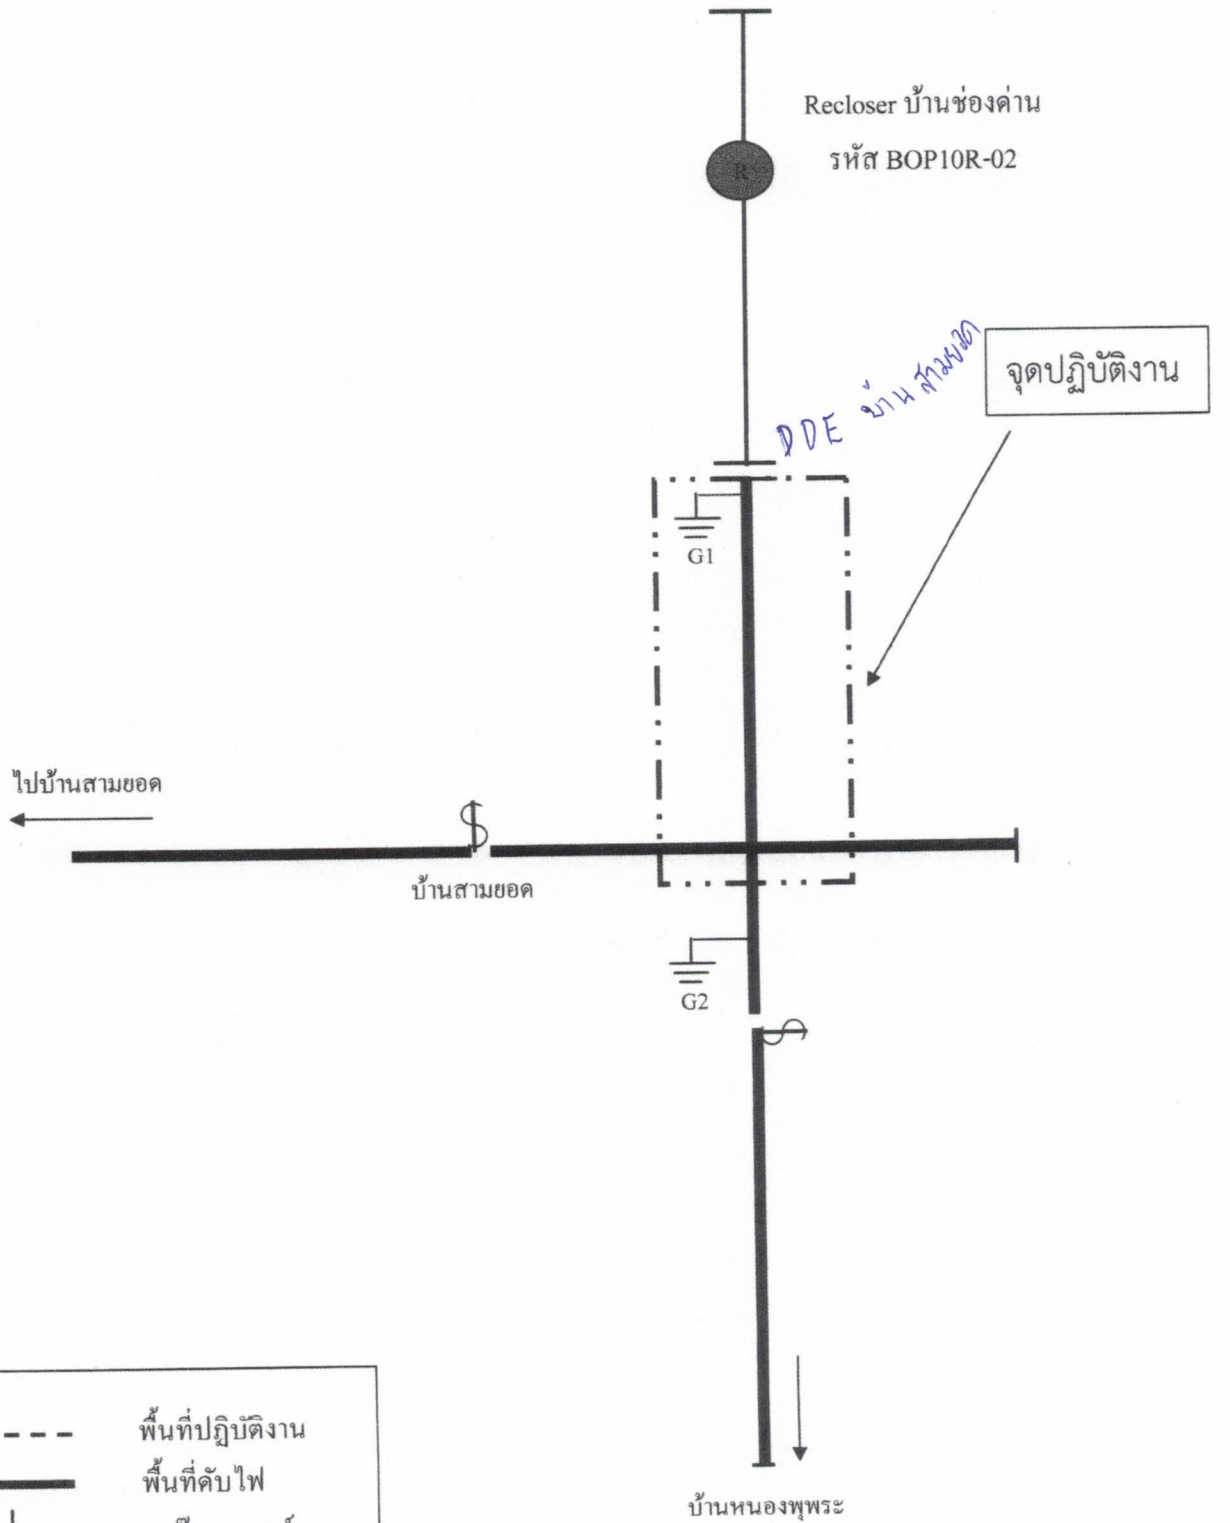

สถานะการจ่ายไฟหลังปฏิบัติงาน

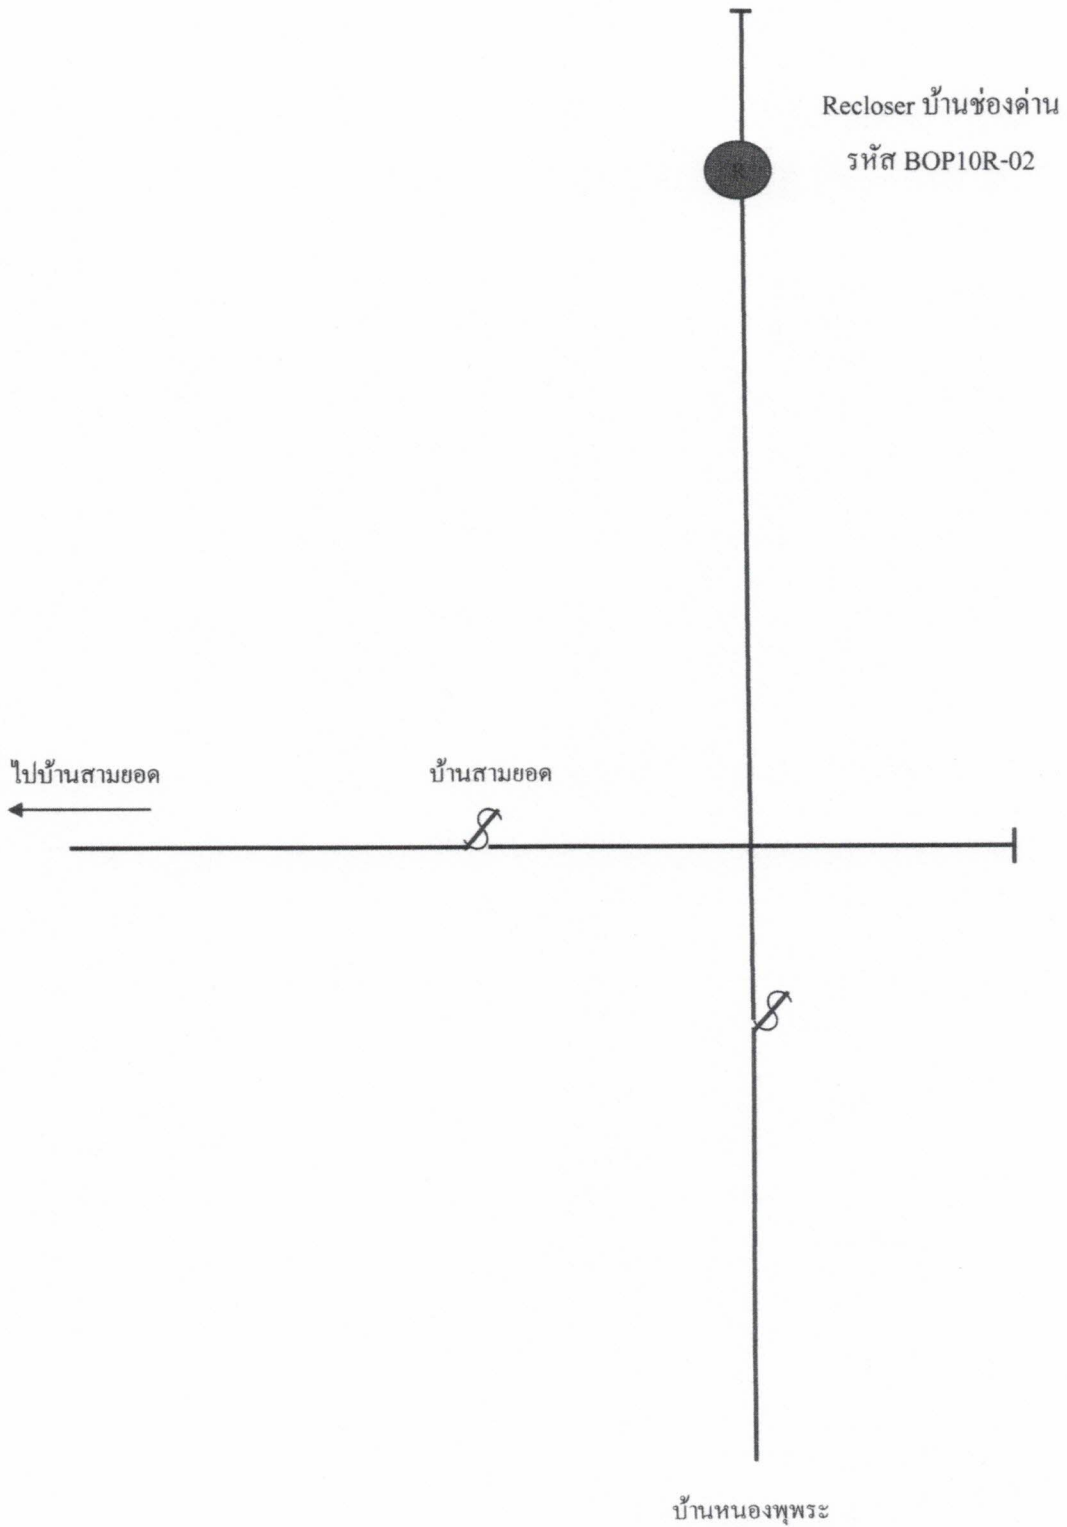

Handwritten mark