



การไฟฟ้าส่วนภูมิภาค  
PROVINCIAL ELECTRICITY AUTHORITY

จาก กปบ.(ก3) ถึง กปบ.(ต1)  
เลขที่ ก.3 กปบ.(คฟ) **1798**/2567 วันที่  
เรื่อง ขอให้ย้ายโหนดวงจร SME09 บางส่วน ไปจ่ายไฟจากแหล่งจ่ายไฟอื่นเป็นการชั่วคราว

เรียน ออก.ปบ.(ต1)

ด้วยในอาทิตย์ที่ 22 ธันวาคม 2567 ตั้งแต่ เวลา 08.00 - 17.00 น. ศูนย์ฯ นครปฐม มีแผนงานดับไฟระบบจำหน่ายวงจร SME09 สถานีฯ สมุทรสาคร 5 บางส่วน บริเวณแยกเอกชัยสายเก่า เพื่อให้ กฟส.สค2.(บพว) สับเปลี่ยนมิเตอร์แบ่งแดน กฟก.3 - กฟต.1

กปบ.(ก3) จึงขอให้ กปบ.(ต1) ย้ายโหนดวงจร SME09 สถานีฯ สมุทรสาคร 5 บางส่วน ตั้งแต่ Recloser รหัส SME09R-01 บริเวณบึงคอสมิ่ ไปจ่ายไฟจากแหล่งจ่ายไฟอื่นเป็นการชั่วคราว ตามวันและเวลาดังกล่าว

จึงเรียนมาเพื่อโปรดทราบและพิจารณาดำเนินการในส่วนที่เกี่ยวข้องต่อไป

(นายเลอพงศ์ แก่นจันทร์) 13/12/67  
รท.ปบ.(ก3) ปฏิบัติงานแทน ออก.ปบ.(ก3)

ผวฟ.

ที่ ก.3 กปบ.(คฟ) **1798** /2567

เรียน ออก.บฟ.(ก3), ออก.ชฟ., กฟส.สค2.(บพว)


เพื่อโปรดทราบ


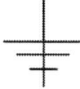
(นายเลอพงศ์ แก่นจันทร์) 13/12/67  
รท.ปบ.(ก3) ปฏิบัติงานแทน ออก.ปบ.(ก3)

ผคฟ.กปบ.(ก3)  
โทร 10550-51

ทผ./ชผ.		13 ธ.ค. 67
วศก.	ศุภสวัสดิ์ เทียงผดุง	12 ธ.ค. 67

แผนผัง Single Line Diagram แสดงพื้นที่ดับไฟพร้อมระบุจุด Short Ground หน้า/หลัง จุดปฏิบัติงาน

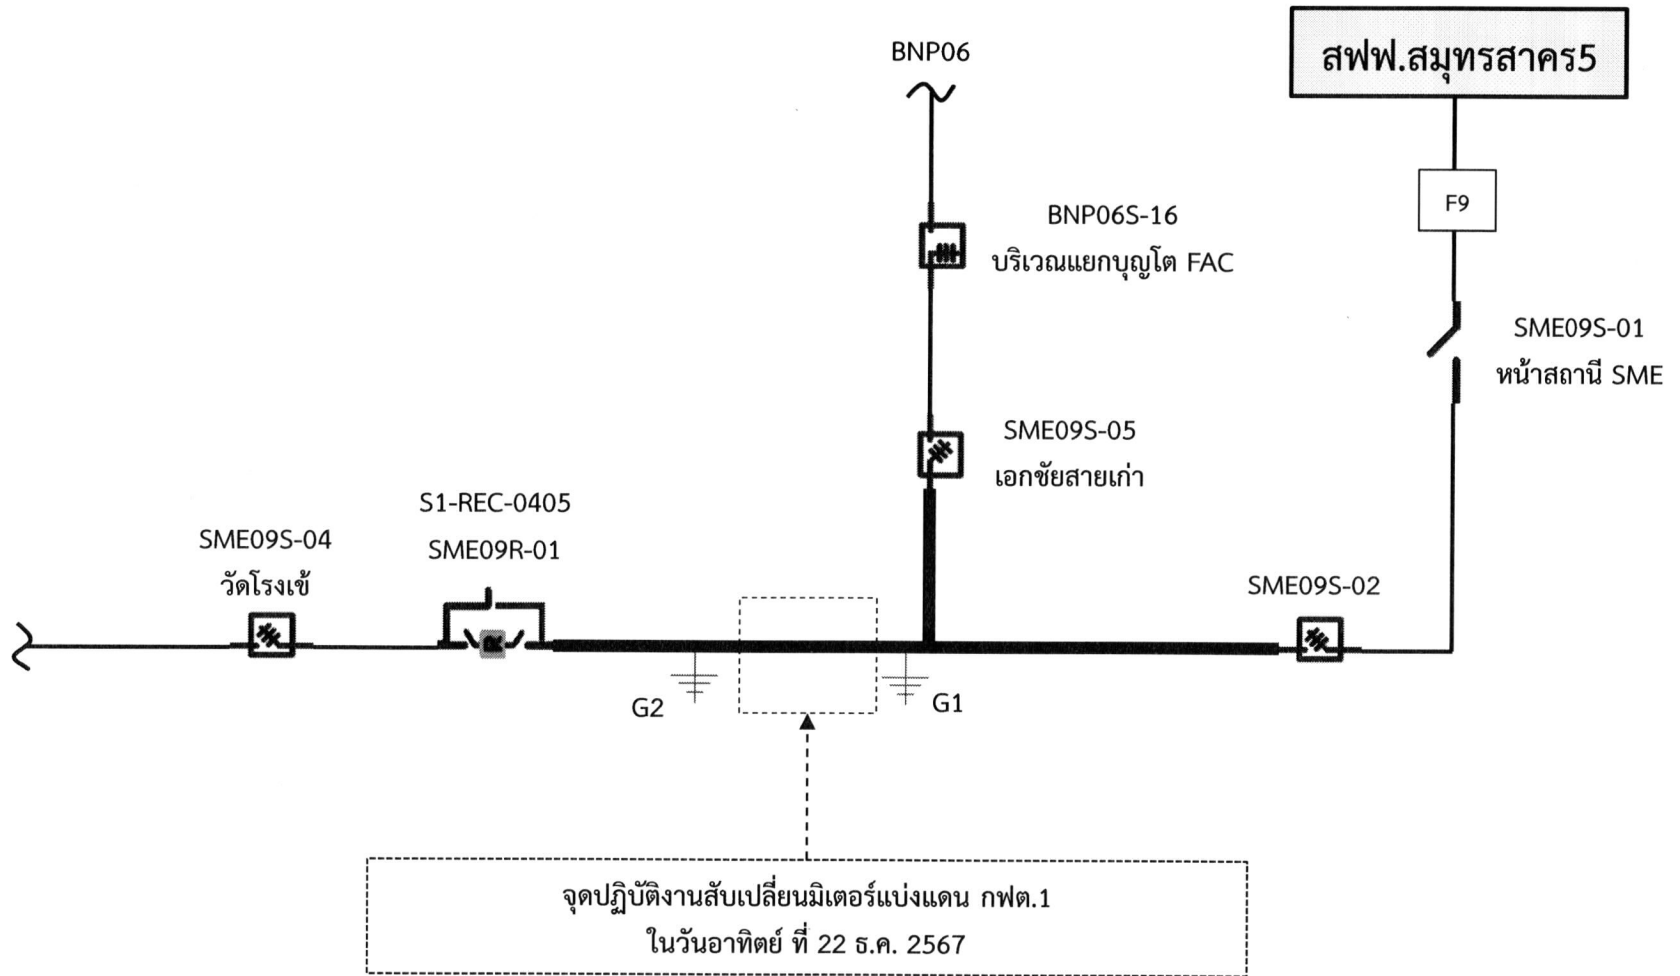

	เส้นทึบแสดงพื้นที่ดับไฟ
	ตำแหน่งจุด Short Ground