


แผนผังสถานที่รองรับและแผนการตัดจ่ายไฟวงจรหลักให้สั้นเพื่อเพิ่มความมั่นคง

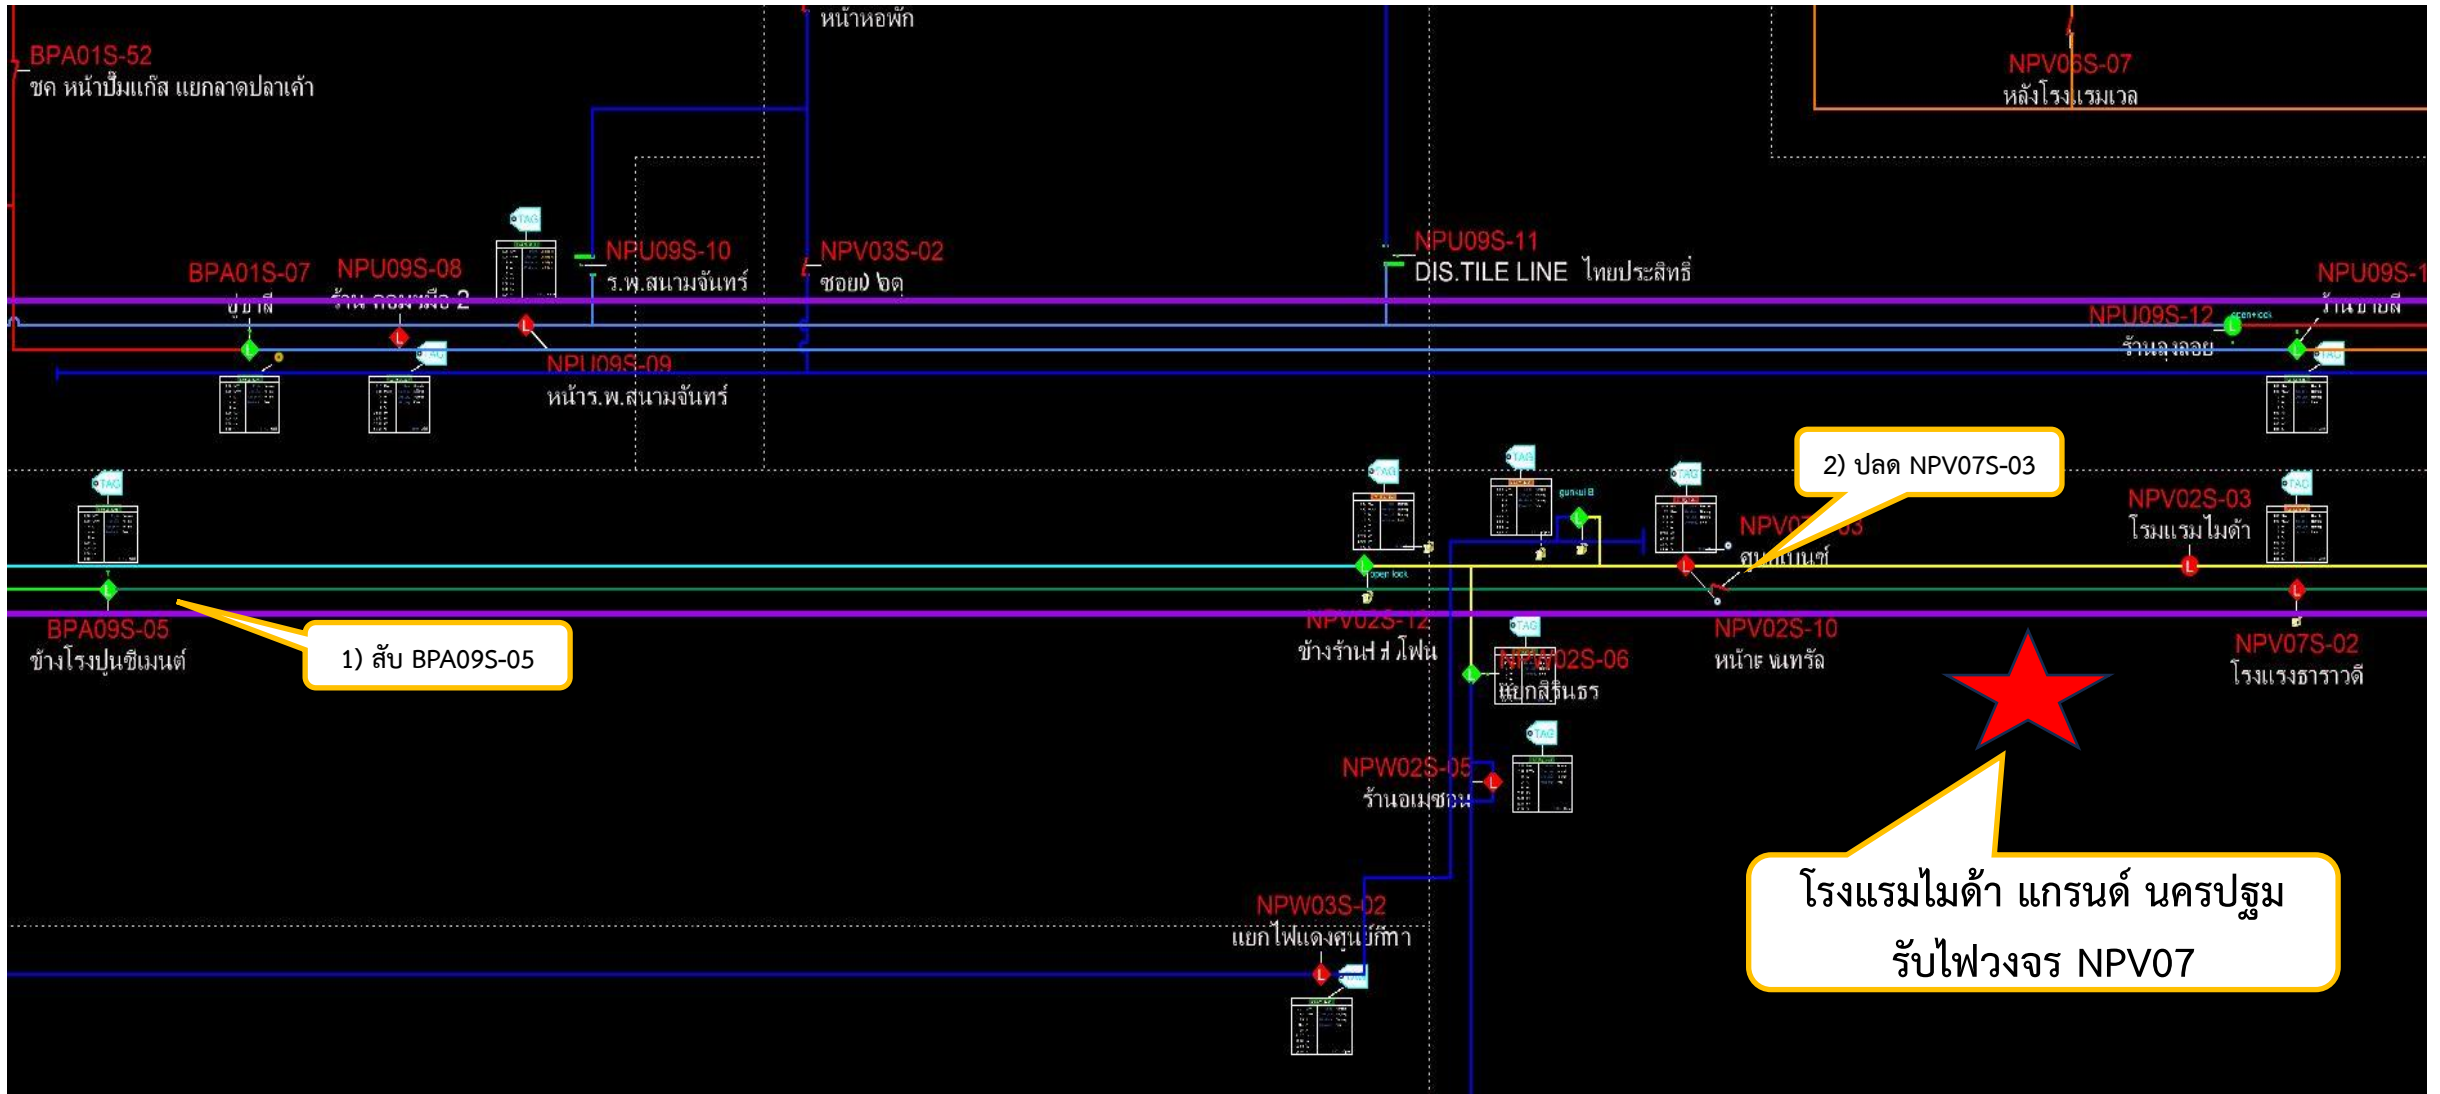

แผนผังสถานที่รองรับและแผนการจ่ายไฟกรณีที่เกิดเบรกเกอร์ต้นทางไม่สามารถจ่ายไฟได้

