



การไฟฟ้าส่วนภูมิภาค  
PROVINCIAL ELECTRICITY AUTHORITY

Switching Deadline

29 ก.ย. 64

วิญญูขอตัดไฟ

เลขที่ กต.คกข(บ.บ.) ๑๒๐๑ / ๒๕๖๔  
ชื่อผู้รับ นายภักพงษ์ วงษ์พันธ์ุหา  
ชื่อผู้ส่ง นายคำรน หยตหยาด

วันที่ ๑๕ กันยายน ๒๕๖๔  
ตำแหน่ง อก.ปบ.(ก.๓)  
ตำแหน่ง ผจก. กฟฟ.โคกขาม

ด้วยการไฟฟ้า กฟฟ.โคกขาม จะขอตัดไฟเพื่อปฏิบัติงานในระบบจำหน่ายแรงสูง/สถานีไฟฟ้า สมุทรสาคร๖ ตามแผนผัง  
สังเขปแนบ จำนวน ๒ แผ่น ดังนี้

ที่	ฟีดเดอร์	วัน/เดือน/ปี	ตั้งแต่เวลา	ถึงเวลา	ลักษณะงานที่ปฏิบัติ และบริเวณที่ปฏิบัติงาน	จาก	ถึง	ผู้ควบคุมงาน
๑	SMF๙	๓ ต.ค.๖๔	๐๘.๐๐ น.	๑๗.๐๐ น.	เชื่อมต่อไลน์แรงสูงและ แก้ไขจุดจัม	SMF๖๕-๑๒	SMF๖๕-๑๓	นายประวิทย์ กรังพานิชย์ เบอร์โทร ๐๙๑- ๘๑๓๒๖๐๙

พื้นที่ที่มีผู้ใช้ไฟได้รับผลกระทบ(ไฟดับ)ขอยอัสสัมชัญ ที่จัดสรรนายกวัดฉวน.

ผู้ประสานงานการตัดไฟ ชื่อ นายสรวิศ สว่างพันธ์ุ ตำแหน่ง หล.ปบ. โทร. ๐๙๑-๙๔๑๒๕๓๑  
พื้นที่ ที่ขอตัดไฟปฏิบัติงานมีสายเคเบิลใยแก้วนำแสงของ กฟผ. (หากมีโอกาสชำรุด ผศ.กรส.(ก.๓) จะได้ตรวจสอบก่อนปฏิบัติงาน)

๑.  มีสายเคเบิลใยแก้วนำแสง ๑.๑  มีโอกาสชำรุด ๑.๒  ไม่มีโอกาสชำรุด  
๒.  ไม่มีสายเคเบิลใยแก้วนำแสง

ลงชื่อ \_\_\_\_\_  
(นายคำรน หยตหยาด)  
ตำแหน่ง ผจก. กฟฟ.โคกขาม

แผนกควบคุมการจ่ายไฟ (ผคฟ.) กฟผ.๓  
เรียน อก.ปบ.(ก.๓)

ผคฟ. พิจารณาแล้วเห็นควร

อนุมัติให้ตัดไฟตามคำขอชื่อ 1 ฟีดเดอร์ SMF6 จาก SMF 65-12 ถึง SMF 65-13, ปรคยภพ  
ในวันที่ 3 ต.ค. 64 ตั้งแต่เวลา 08.00 น. ถึง 17.00 น. ตามใบสั่งทำสวิตซ์ซึ่งเลขที่ 1227/64

อนุมัติให้ตัดไฟตามคำขอชื่อ ฟีดเดอร์ \_\_\_\_\_ จาก \_\_\_\_\_ ถึง \_\_\_\_\_  
ในวันที่ \_\_\_\_\_ ตั้งแต่เวลา \_\_\_\_\_ น. ถึง \_\_\_\_\_ น. ตามใบสั่งทำสวิตซ์ซึ่งเลขที่ \_\_\_\_\_

อนุมัติให้ตัดไฟตามคำขอชื่อ ฟีดเดอร์ \_\_\_\_\_ จาก \_\_\_\_\_ ถึง \_\_\_\_\_  
ในวันที่ \_\_\_\_\_ ตั้งแต่เวลา \_\_\_\_\_ น. ถึง \_\_\_\_\_ น. ตามใบสั่งทำสวิตซ์ซึ่งเลขที่ \_\_\_\_\_

พนักงานศูนย์ฯ นาย ภักพงษ์ วงษ์พันธ์ุหา ประสานงานการขอตัดไฟกับ นายสรวิศ สว่างพันธ์ุ  
ผจก. กฟฟ.โคกขาม  
(นายสรวิศ สว่างพันธ์ุ) ปรคยภพ  
ว.ก.๓ กฟผ.๓

สำหรับผู้อนุมัติ  
ที่ ก.๓ กปบ.(คฟ.)  
เรียน ผจก. กฟฟ.๓  
อก.ว.ว.(ก.๓)

ขั้นตอนการสวิตซ์ซึ่ง 1 แผ่น  
แผนผังแนบ 2 แผ่น


อนุมัติ และแจ้ง จป. เพื่อตรวจสอบความปลอดภัย,  
พร้อมทั้งลงข้อมูลแจ้งแผนดับไฟลงใน www.pea.co.th

ผจฟ. \_\_\_\_\_ (สถานี \_\_\_\_\_)  
เพื่อทราบ และจัดพนักงานเข้าปฏิบัติงานร่วมกับศูนย์  
นครปฐม ตั้งแต่เวลา \_\_\_\_\_ น. เป็นต้นไป จนกว่างานจะแล้วเสร็จ


ผคฟ.๐๑-(rev.๐๒/๒๕๖๐)

(นายเลอพงศ์ แก่นจันทร์)  
รก.ปบ.(ก3) ปฏิบัติงานแทน อก.ปบ.(ก3)



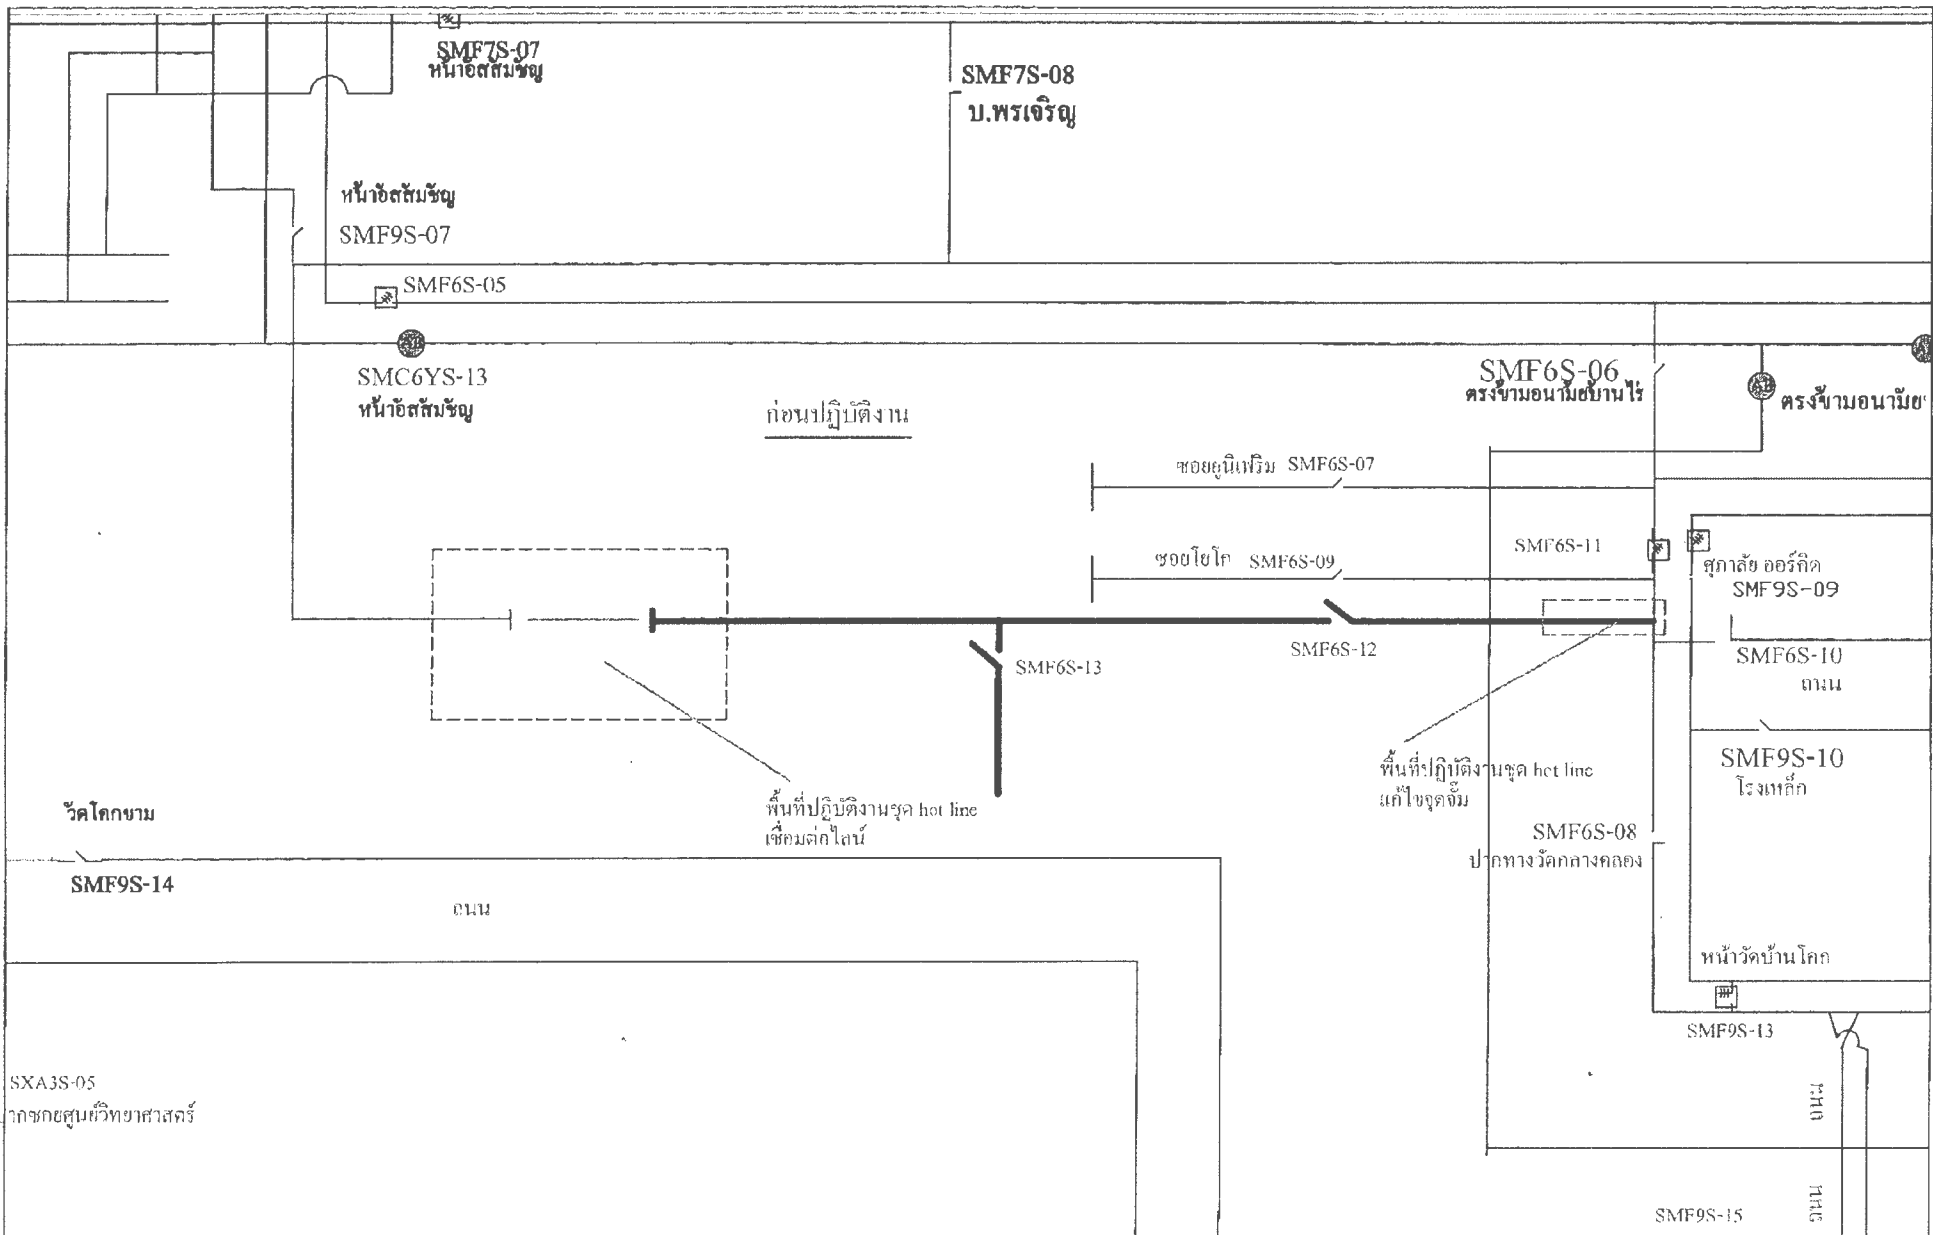


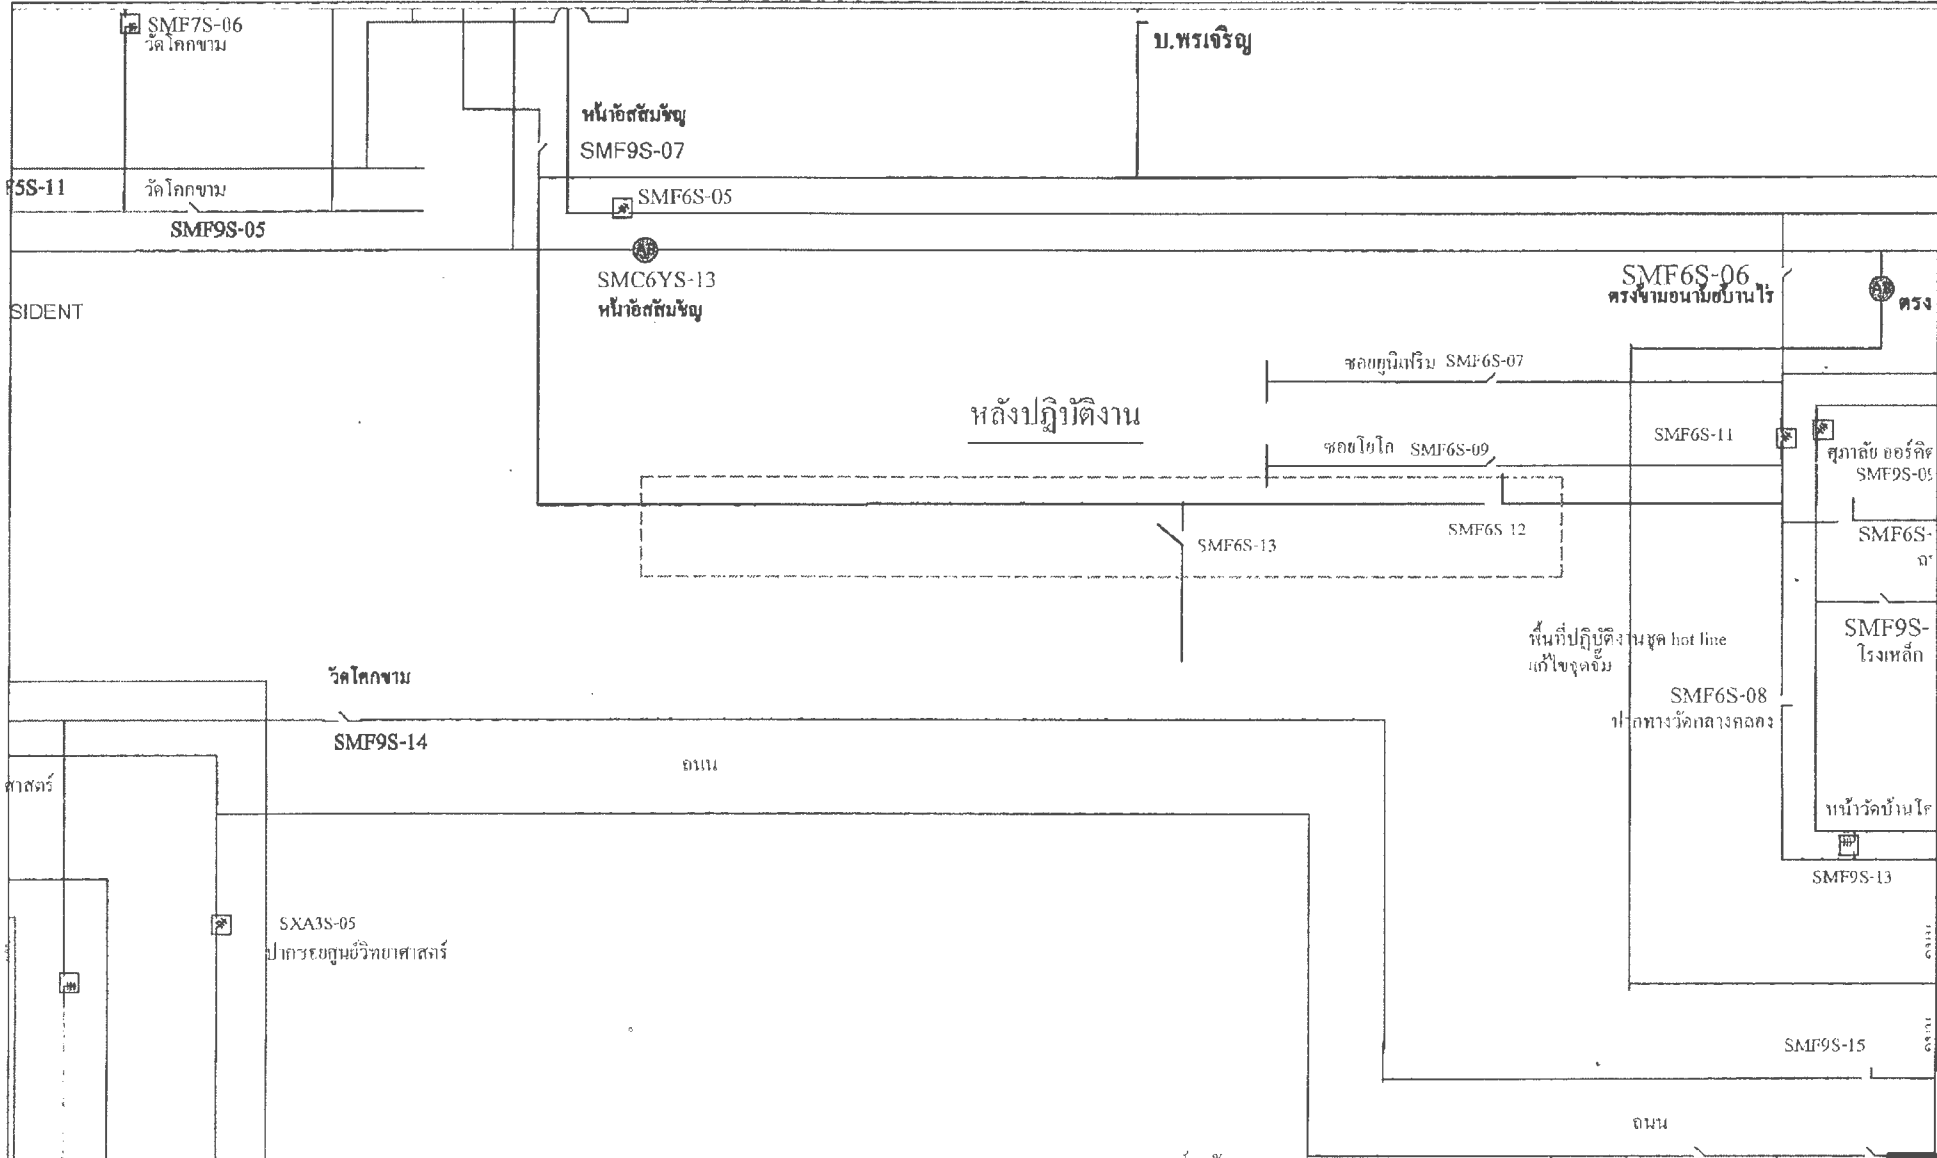

บจก. ดาวเพชเชลส์ ฟิเตอร์ 10

ประตูน้ำกับลิ้นสนาม SXA3S-08

DIS 1

DIS. ติดตั้งใหม่บริเวณ

